

N01

SOFIA
CON
TEMPO
RARY
INS
PIRA
TIONS

Technical Book





© SOFIA INTERIOR DOORS

All rights to any materials published in this catalog are protected by Russian and international legislation on copyright and related rights. Any use of text, photos and materials is possible only with the consent of the copyright holder (Ltd . Sofia).

© SOFIA INTERIOR DOORS

Все права на любые материалы, опубликованные в данном каталоге, защищены в соответствии с российским и международным законодательством об авторском праве и смежных правах. Любое использование текстовых, фото материалов возможно только с согласия правообладателя (ООО «СОФЬЯ»).

© SOFIA PORTE

Tutti i diritti di tutti i materiali pubblicati in questo catalogo sono protetti dalla legislazione Russa e internazionale in materia di diritti d'autore e connessi. Qualsiasi uso di testi, foto e materiali è possibile solo con il consenso del titolare del diritto d'autore (srl. Sofia).

INDEX

TECHNICAL BOOK

COLLECTIONS

_ 1000 Lines	07
_ Continuity.....	53
_ Scala	99
_ Sliding Original	133
_ Skyline.....	163
_ Invisible	173

SYSTEMS

_ Mystery System.....	185
_ Magic System.....	199
_ Coupe System	211
_ Scrigno System	225
_ Roto System	237
_ Libro System	251
_ Compack System	263

FINISHES

_ Wood	278
_ Glass.....	286
_ Aluminium.....	292

_ Our Philosophy	298
_ Our Reality.....	299

Design by Vicente García Jiménez
& Cinzia Cumini

1000 LINES

from The Essential Comfort

En_

An extensive range of space separation solutions featuring hinged doors and sliding doors with a coordinated design and with a minimal aluminium lined edge that also acts as a handle. The anodized or varnished door profiles can be paired with a wide range of wooden and glass decorative panels.

Ru_

Комплексное решение для зонирования пространства, основу которого составляют межкомнатные перегородки и двери, выполненные в едином дизайне. Минималистичный рифленый профиль из алюминия, используется как в перегородках, так и в дверях. Этот профиль также служит ручкой для двери и перегородки. Анодированные или лакированные профили сочетаются с широкой палитрой шпонированных или стеклянных декоративных панелей.

It_

Un ampio sistema di suddivisione dello spazio. Le porte e i sistemi scorrevoli dal design coordinato sono caratterizzati da un essenziale profilo rigato in alluminio che funge anche da maniglia. I profili anodizzati o laccati si abbinano ad un’ampia gamma di pannelli decorativi in vetro o legno.


De_

Vielseitige Lösungen zur Rauntrennung. Die Schiebetüren und -trennsysteme bestechen durch ihr einheitlich abgestimmtes Design und ihr charakteristisches, schlichtes Profil aus geriffeltem Aluminium, das zugleich als Griff dient. Die eloxierten oder lackierten Profile werden durch eine breite Palette dekorativer Glas- oder Holzpaneele ergänzt.

Fr_


Un vaste système de subdivision de l’espace. Les portes et les systèmes coulissants au design coordonné sont caractérisés par un profilé essentiel cannelé en aluminium qui sert aussi de poignée. Les profilés anodisés ou laqués se combinent à une vaste gamme de panneaux décoratifs en verre ou en bois.

Wall-mounted sliding door, closed
Внешняя сдвижная система в положении «закрыто»
Porta scorrevole a parete, chiusa
Schiebetür, auf der Wand laufend, geschlossen
Porte coulissante fixée au mur, fermée

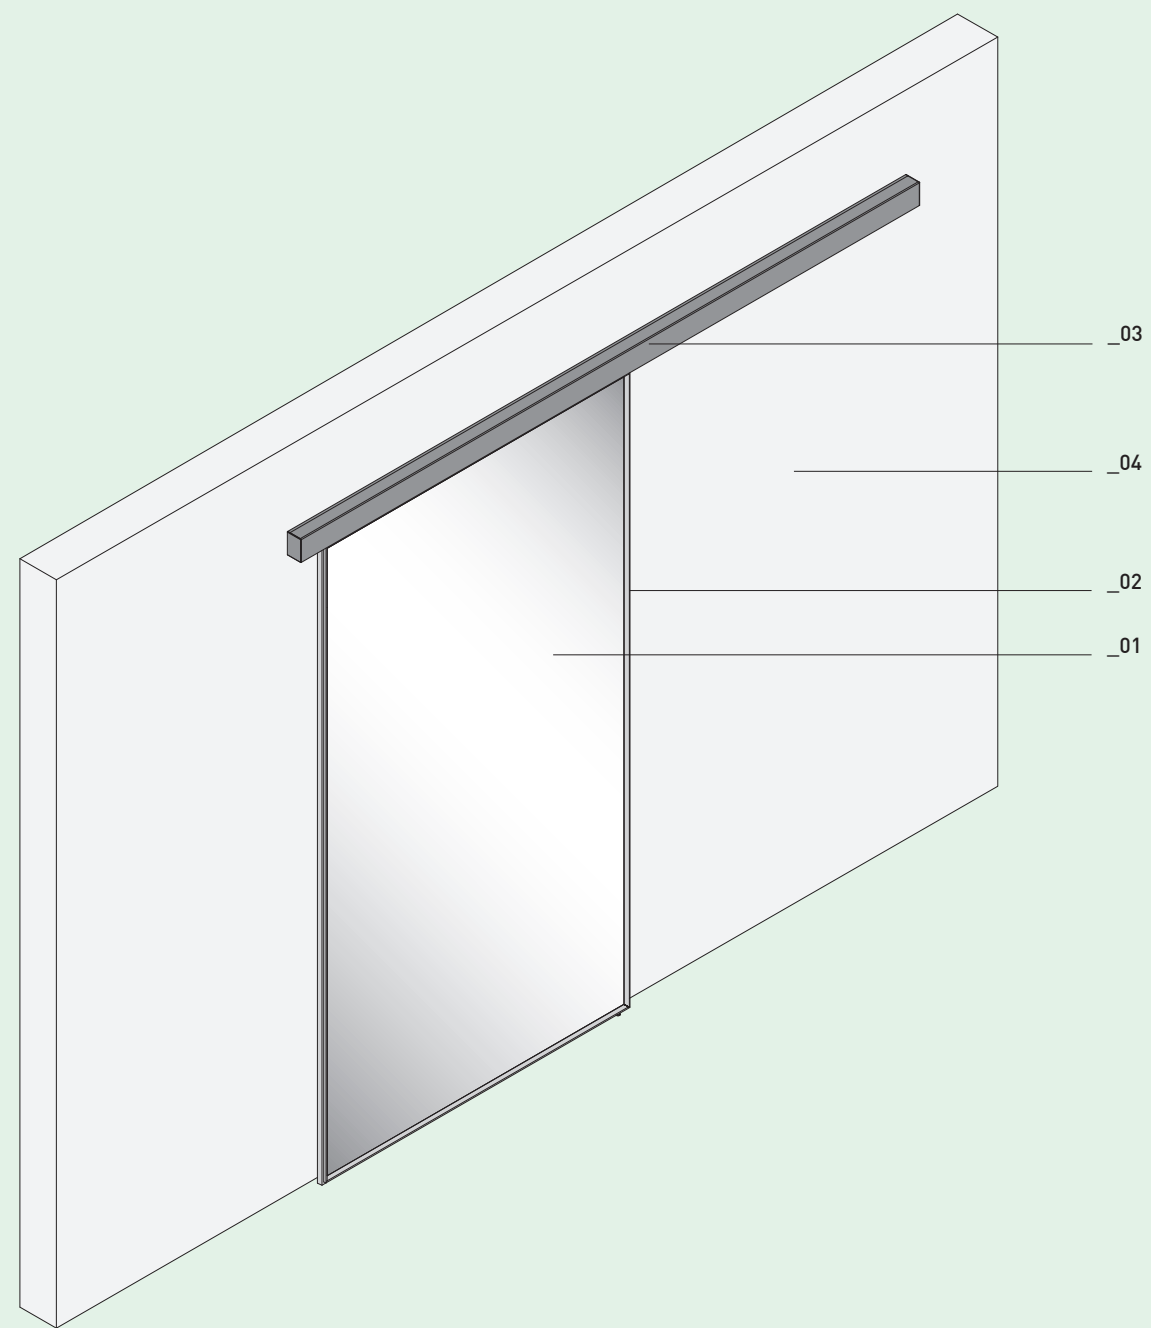



LEGEND	01_ Door	02_ Door profile	03_ Track	04_ Wall
	Створка	Профиль створки	Рельс	Стена
	Anta	Profilo anta	Binario	Parete
	Türblatt	Türblatt-Profil	Schiene	Wand
	Vantail	Profilé vantail	Rail	Mur

Wall-mounted sliding door, open
Внешняя сдвижная система в положении «открыто»
Porta scorrevole a parete, aperta
Schiebetür, auf der Wand laufend, offen
Porte coulissante fixée au mur, ouverte

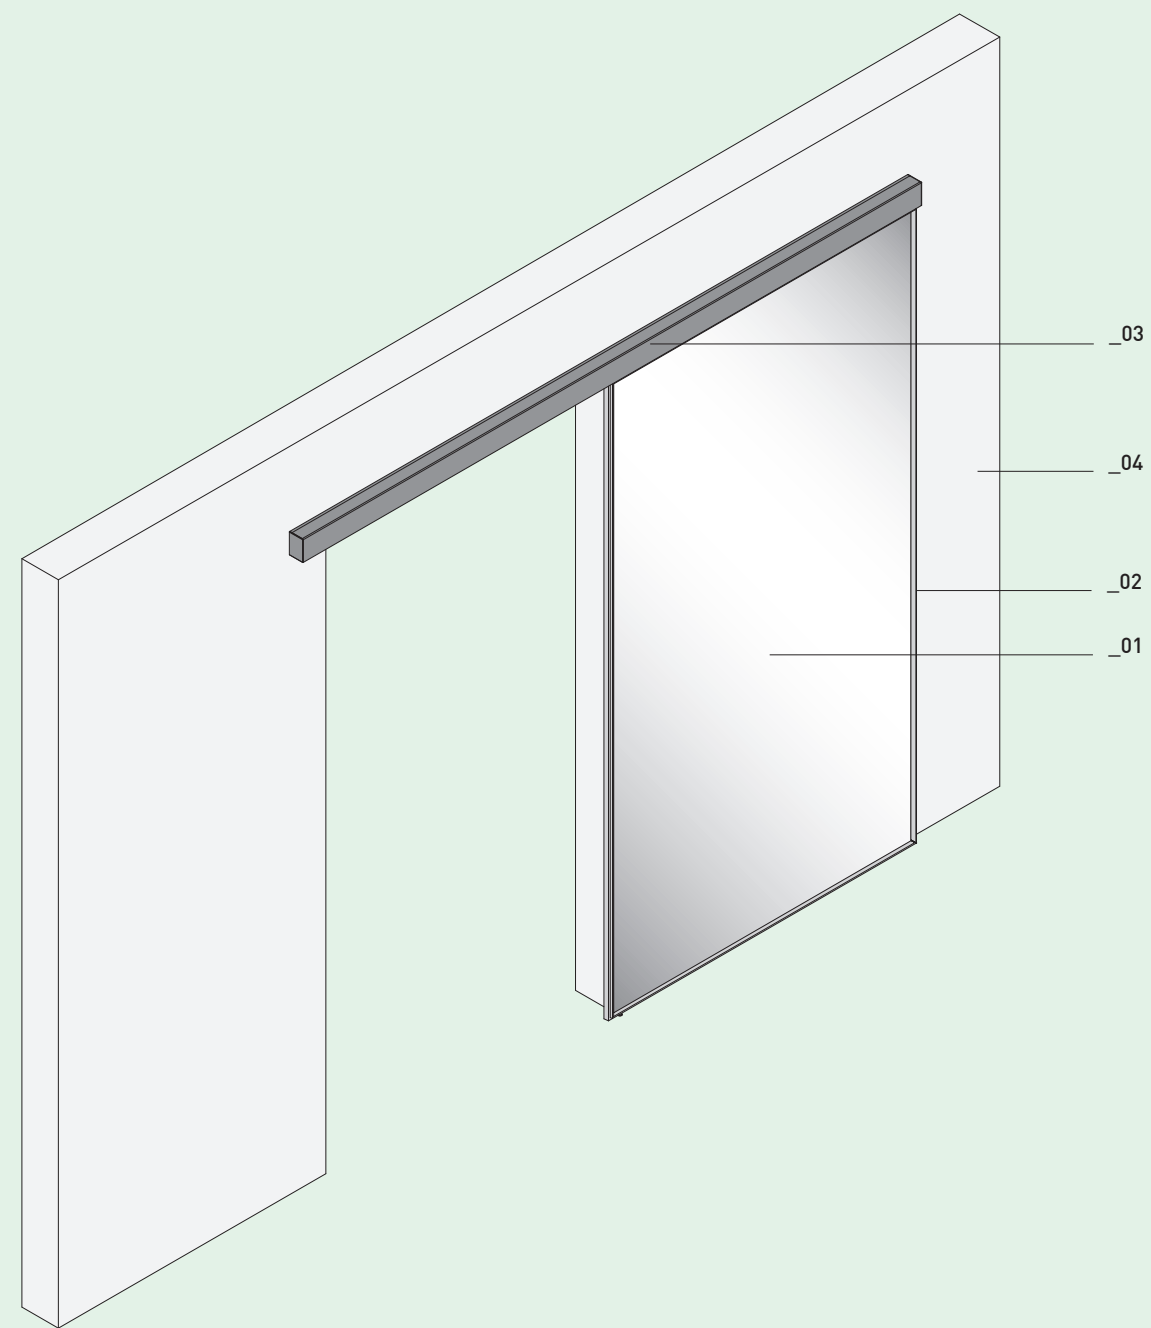

LEGEND	01_ Door	02_ Door profile	03_ Track	04_ Wall
	Створка	Профиль створки	Рельс	Стена
	Anta	Profilo anta	Binario	Parete
	Türblatt	Türblatt-Profil	Schiene	Wand
	Vantail	Profilé vantail	Rail	Mur



Wall-mounted single-track sliding door
Внешняя сдвижная система на монорельсе с одной створкой
Porta scorrevole a parete monorotaia ad un'anta
Schiebetür, auf der Wand laufend, eine Schiene, einflügelig
Porte coulissante fixée au mur, monorail, à un vantail

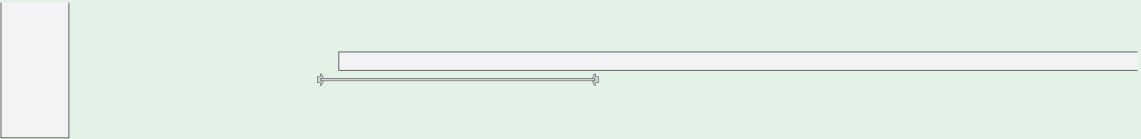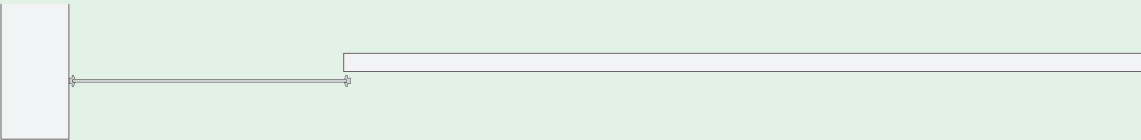

Scale 1:25

Unit mm




Wall-mounted single-track sliding door
Внешняя сдвижная система на монорельсе с одной створкой
Porta scorrevole a parete monorotaia ad un'anta
Schiebetür, auf der Wand laufend, eine Schiene, einflügelig
Porte coulissante fixée au mur, monorail, à un vantail

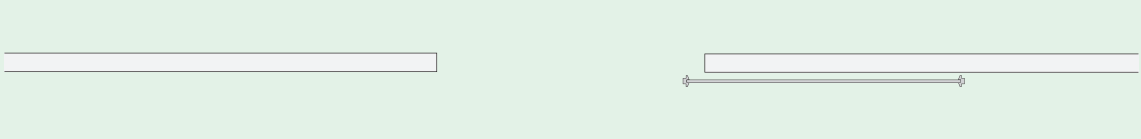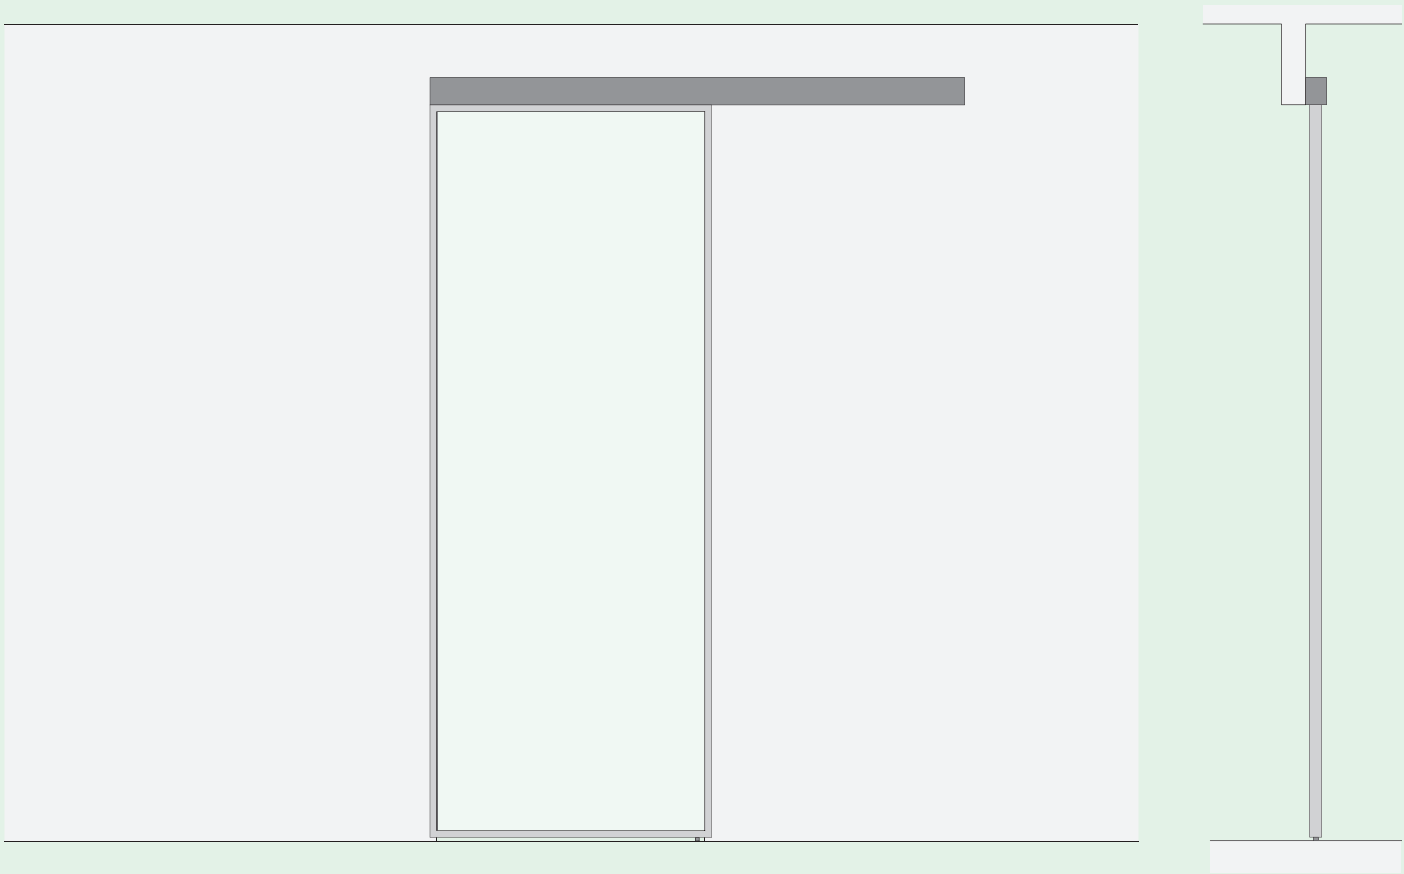

Scale 1:25

Unit mm



Wall-mounted single-track double sliding doors
Внешняя сдвижная система на монорельсе с двумя створками
Porta scorrevole a parete monorotaia a due ante
Schiebetür, auf der Wand laufend, eine Schiene, zweiflügelig
Porte coulissante fixée au mur, monorail, à deux vantaux

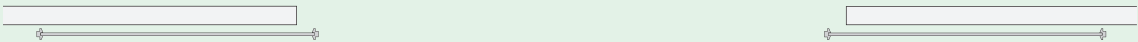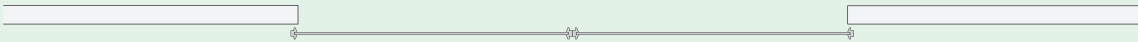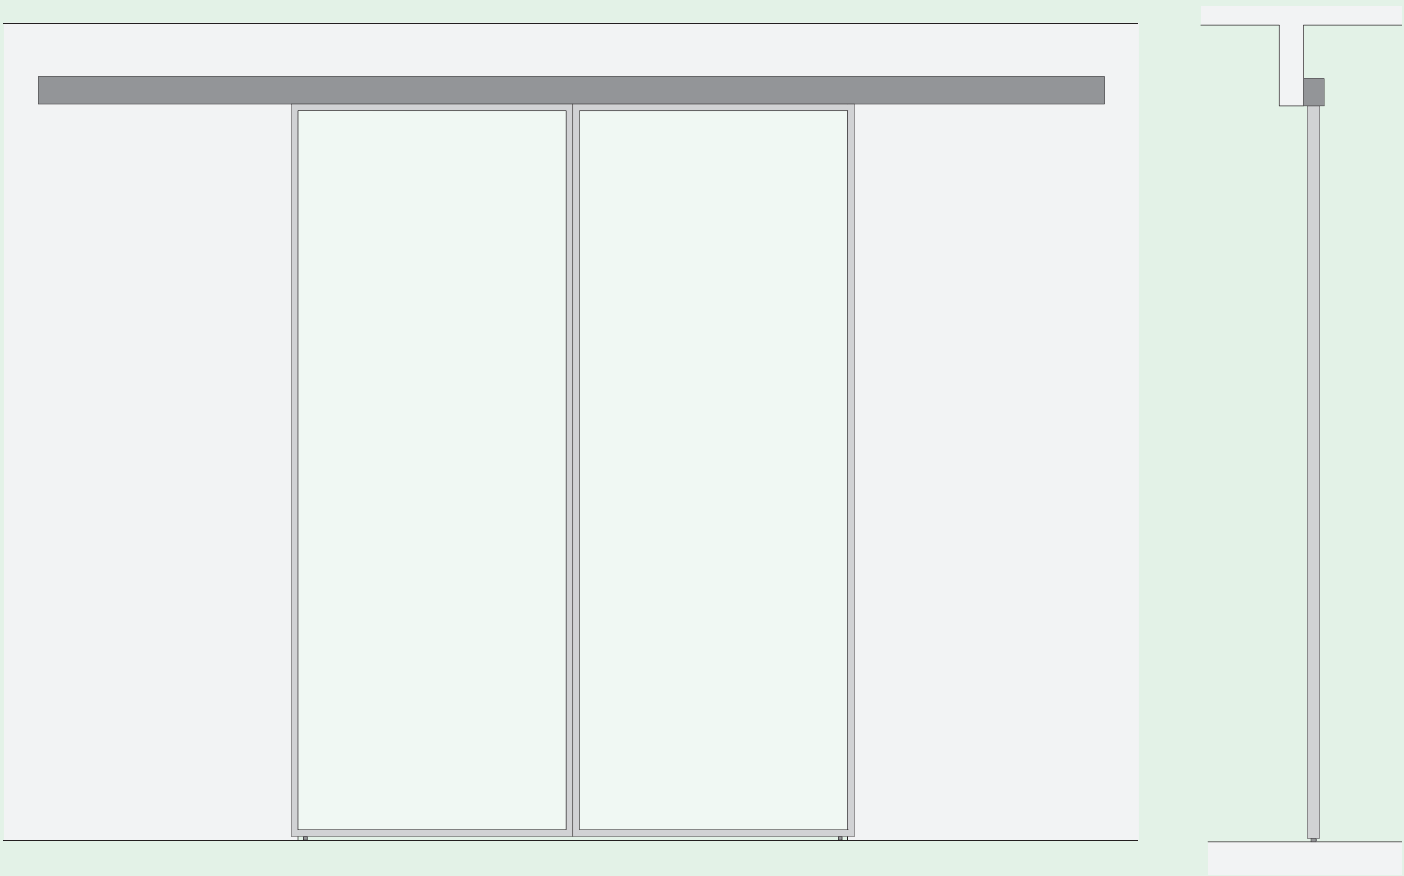

Scale 1:25

Unit mm


Wall-mounted dual-track double sliding doors
Внешняя сдвижная система на двойном рельсе с двумя створками
Porta scorrevole a parete birotaia a due ante
Schiebetür, auf der Wand laufend, zwei Schienen, zweiflügelig
Porte coulissante fixée au mur, double rail, à deux vantaux

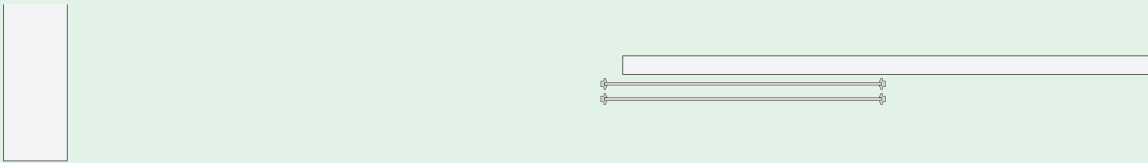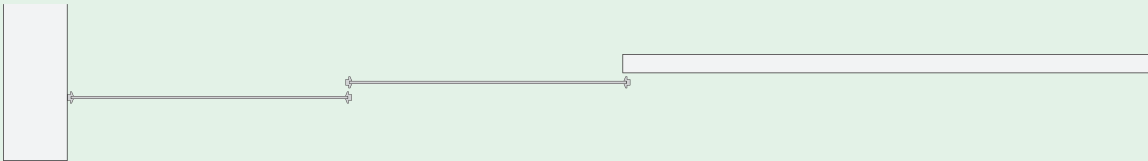

Scale 1:25

Unit mm



Wall-mounted dual-track double sliding doors
Внешняя сдвижная система на двойном рельсе с двумя створками
Porta scorrevole a parete bitrotaia a due ante
Schiebetür, auf der Wand laufend, zwei Schienen, zweiflügelig
Porte coulissante fixée au mur, double rail, à deux vantaux

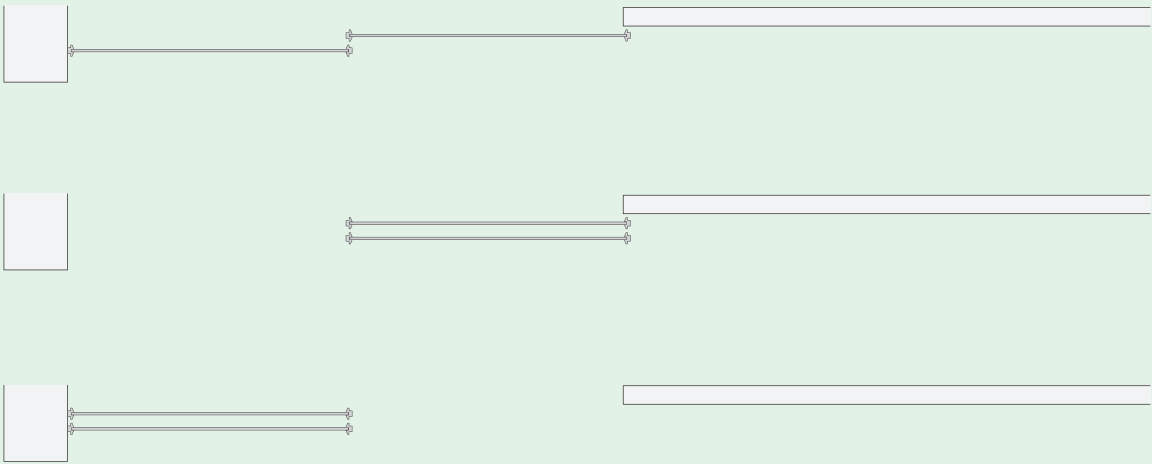

Scale 1:25

Unit mm


Wall-mounted dual-track 4-door system
Внешняя сдвижная система на двойном рельсе с четырьмя створками
Porta scorrevole a parete birotaia a quattro ante
Schiebetür, auf der Wand laufend, zwei Schienen, vierflügelig
Porte coulissante fixée au mur, double rail, à quatre vantaux

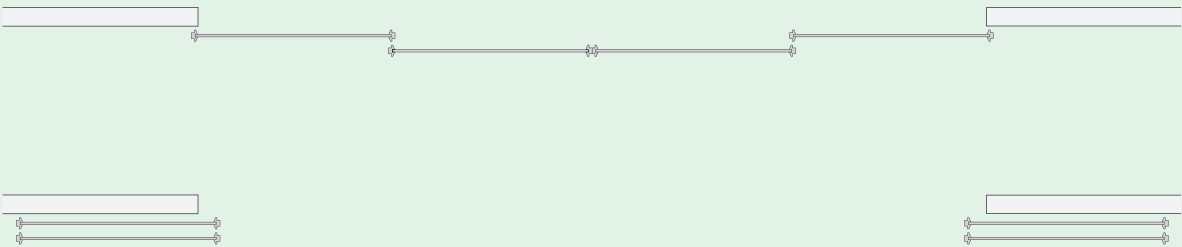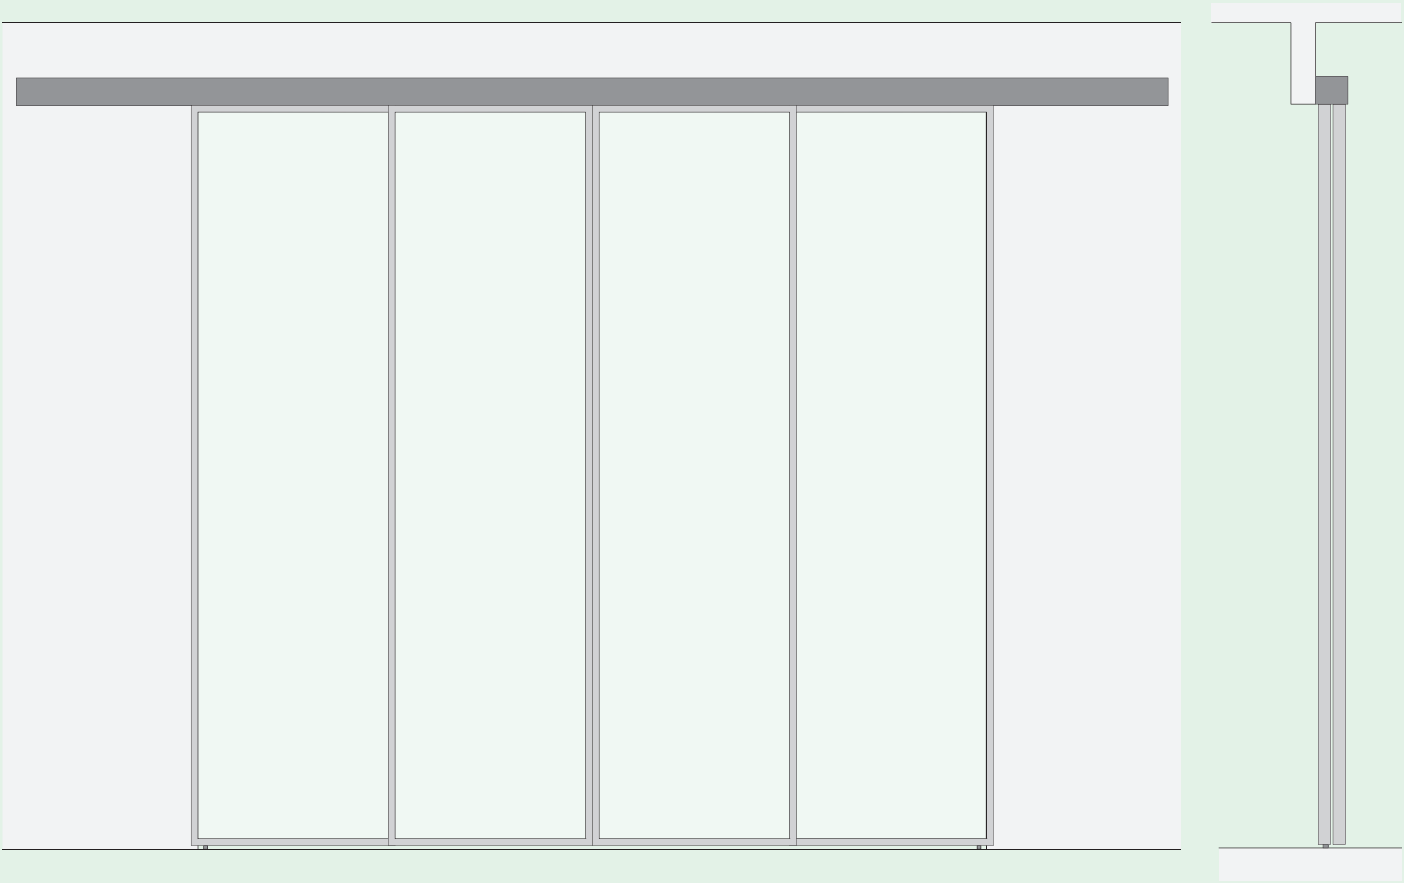

Scale 1:25

Unit mm


Wall-mounted dual-track 4-door system
Внешняя сдвижная система на двойном рельсе с четырьмя створками
Porta scorrevole a parete birotaia a quattro ante
Schiebetür, auf der Wand laufend, zwei Schienen, vierflügelig
Porte coulissante fixée au mur, double rail, à quatre vantaux

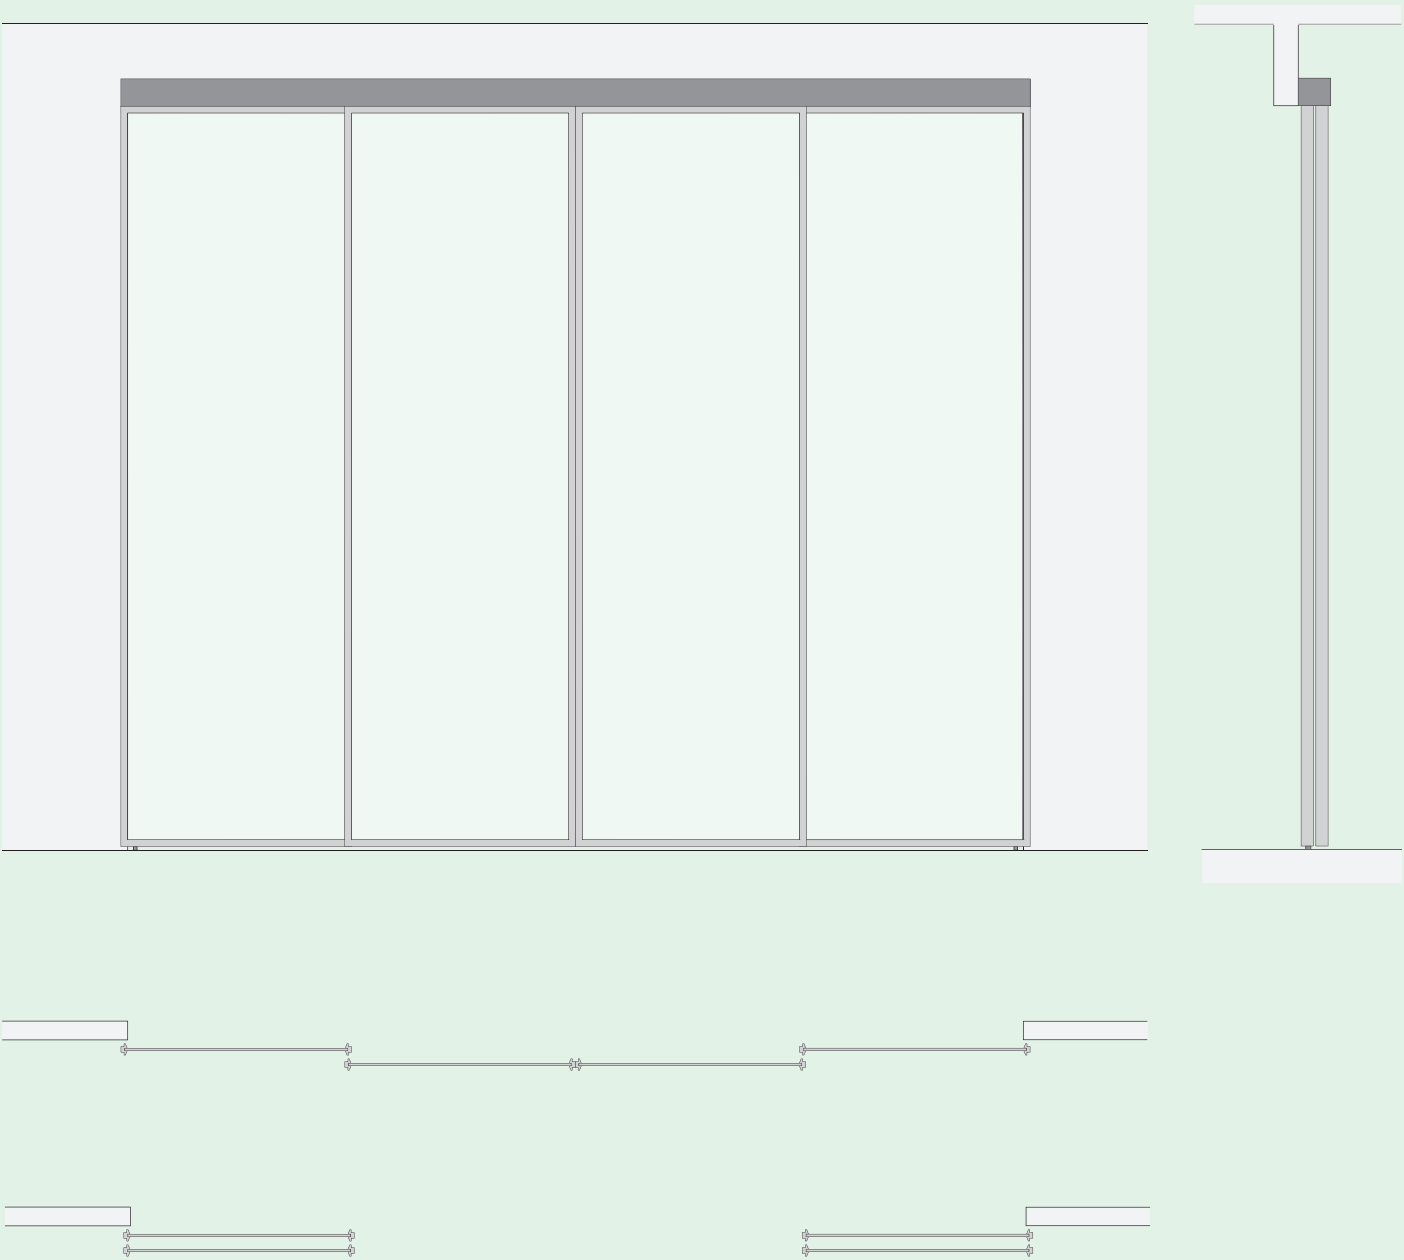


Scale 1:25

Unit mm

Wall-mounted single-track sliding door compositions
Варианты компоновки внешней сдвижной системы на монорельсе
Composizioni porta scorrevole a parete monorotaia
Zusammenstellungen Schiebetür, auf der Wand laufend, eine Schiene
Compositions de porte coulissante fixée au mur, monorail

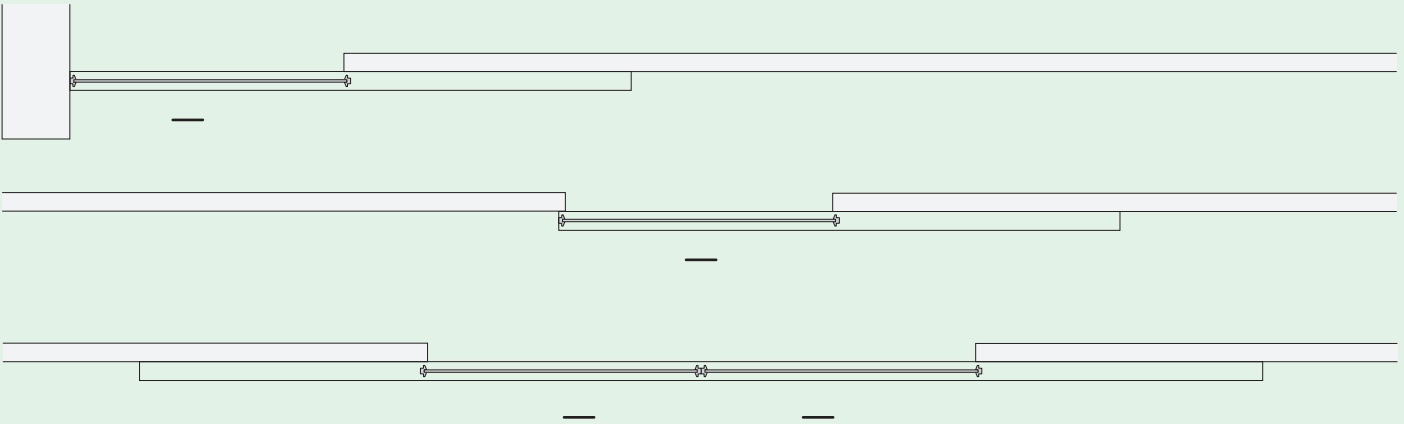


Wall-mounted dual-track sliding door compositions
Варианты компоновки внешней сдвижной системы на двойном рельсе
Composizioni porta scorrevole a parete birotaia
Zusammenstellungen Schiebetür, auf der Wand laufend, zwei Schienen
Compositions de porte coulissante fixée au mur, double rail

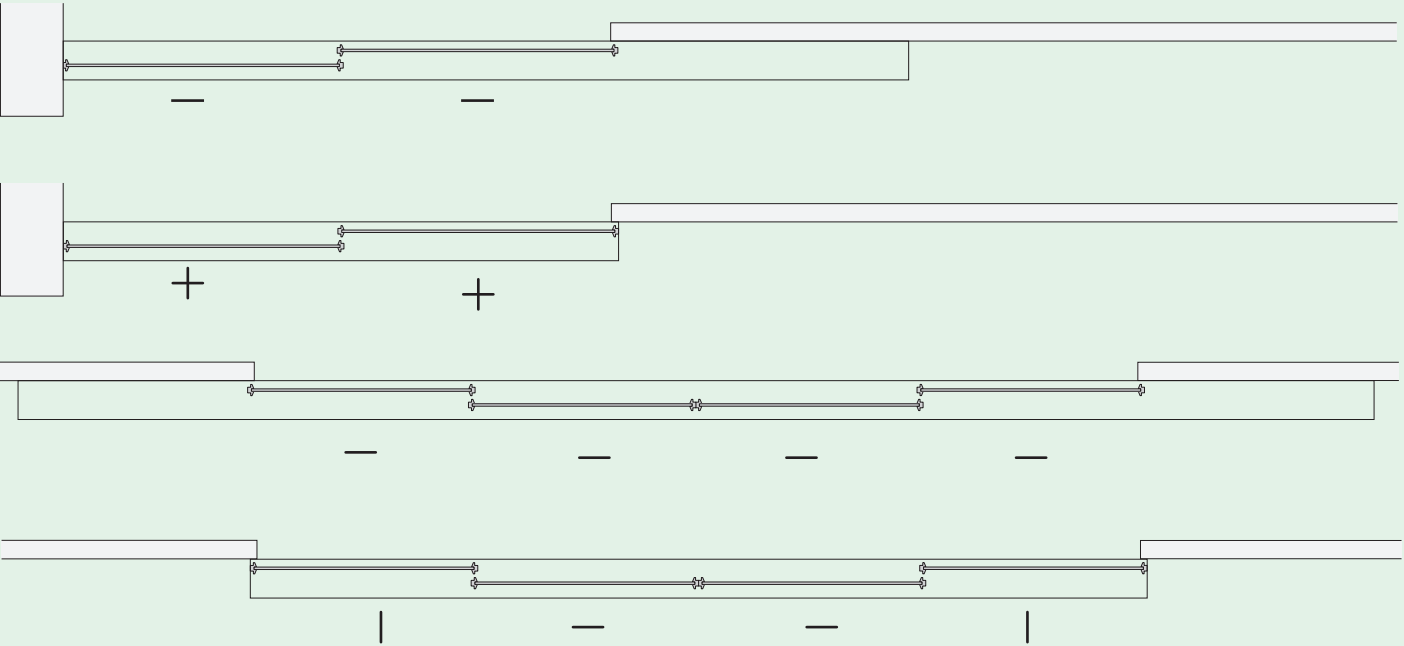

LEGEND	—	Mobile door Подвижная створка Anta mobile Gehflügel Vantail mobile		Fixed door Фиксированная створка Anta fissa Fester Flügel Vantail fixe	+	Mobile or fixed door Подвижная либо фиксированная створка Anta mobile o fissa Gehflügel oder fester Flügel Vantail mobile ou fixe


Vertical section wall-mounted single-track sliding door
Вертикальное сечение внешней сдвижной системы на монорельсе
Sezione verticale porta scorrevole a parete monorotaia
Vertikaler Schnitt Schiebetür, vor der Wand laufend, eine Schiene
Coupe verticale d'une porte coulissante fixée au mur, monorail

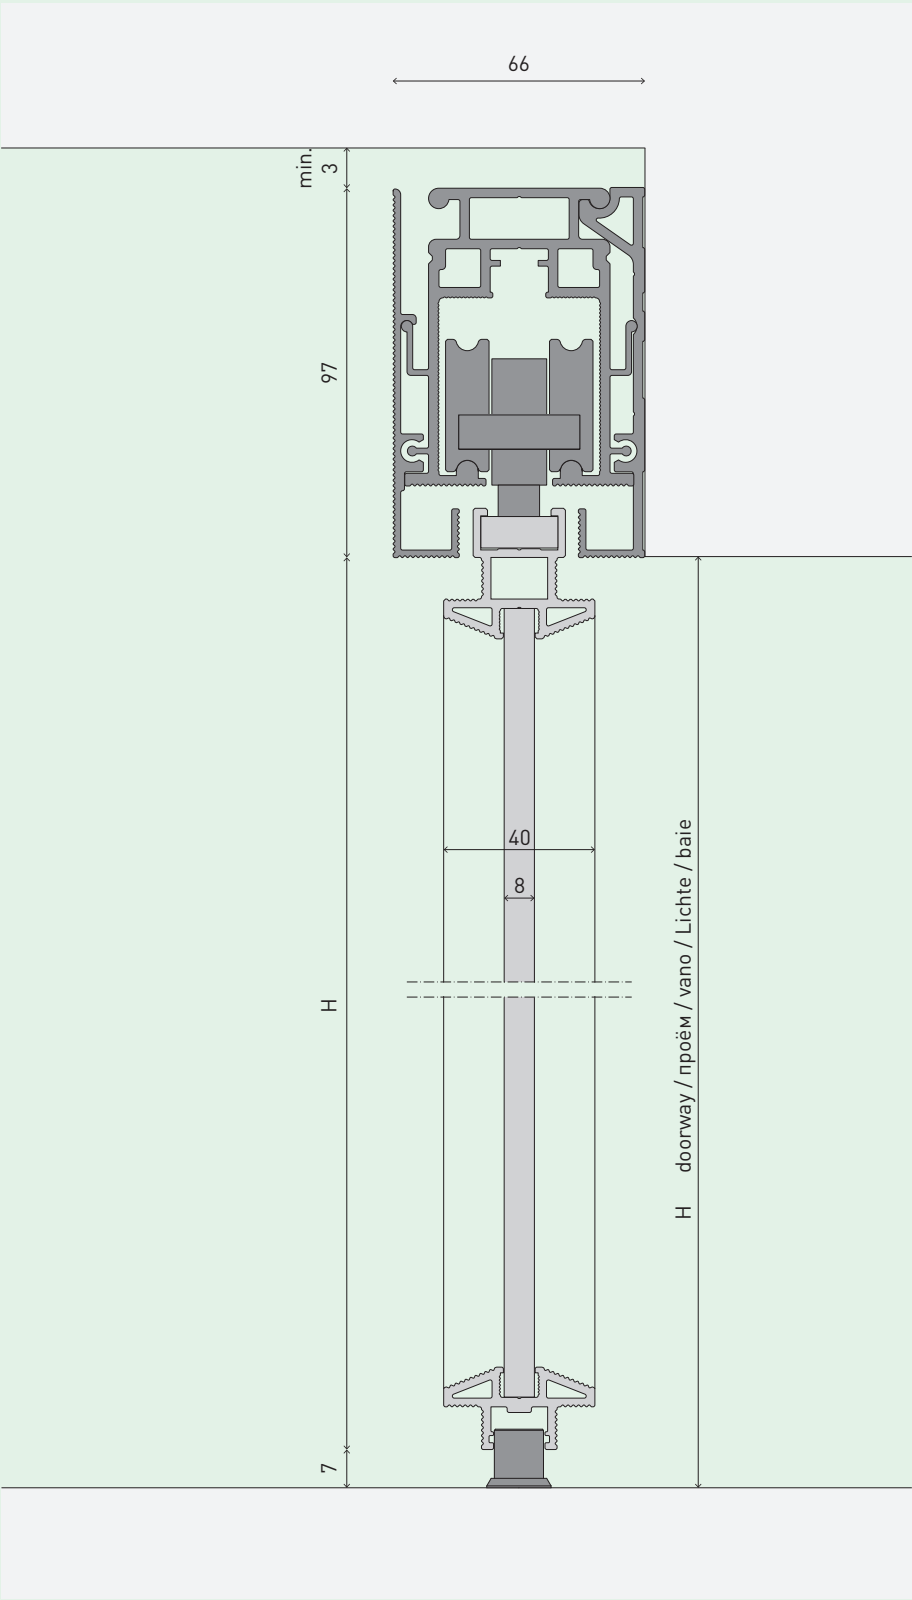

Scale 1:2

Unit mm


Vertical section wall-mounted dual-track sliding door
Вертикальное сечение внешней сдвижной системы на двойном рельсе
Sezione verticale porta scorrevole a parete birotai
Vertikaler Schnitt Schiebetür, vor der Wand laufend, zwei Schienen
Coupe verticale d'une porte coulissante fixée au mur, double rail

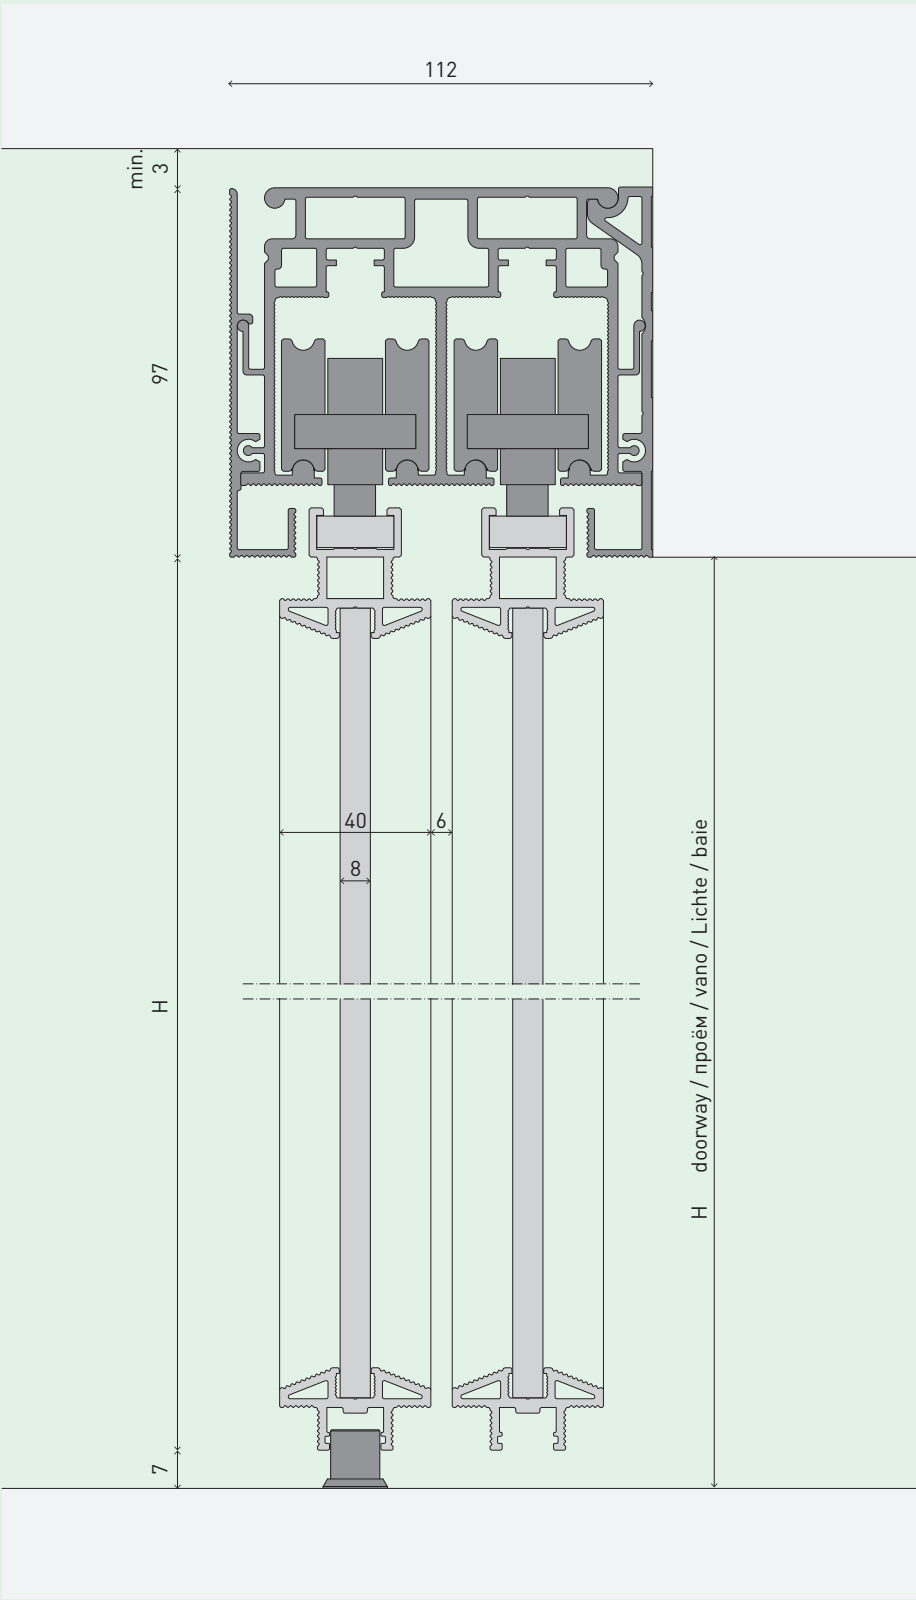


Scale 1:2

Unit mm

Horizontal section wall-mounted single-track sliding door with extra closing profile
Горизонтальное сечение внешней сдвижной системы на монорельсе с дополнительным обхватывающим коробом
Sezione orizzontale porta scorrevole a parete monorotaia con profilo battente accessorio
Horizontaler Schnitt Schiebetür, vor der Wand laufend, eine Schiene, mit zusätzlichem Flügelprofil
Coupe horizontale d'une porte coulissante fixée au mur, monorail avec profilé battant accessoire

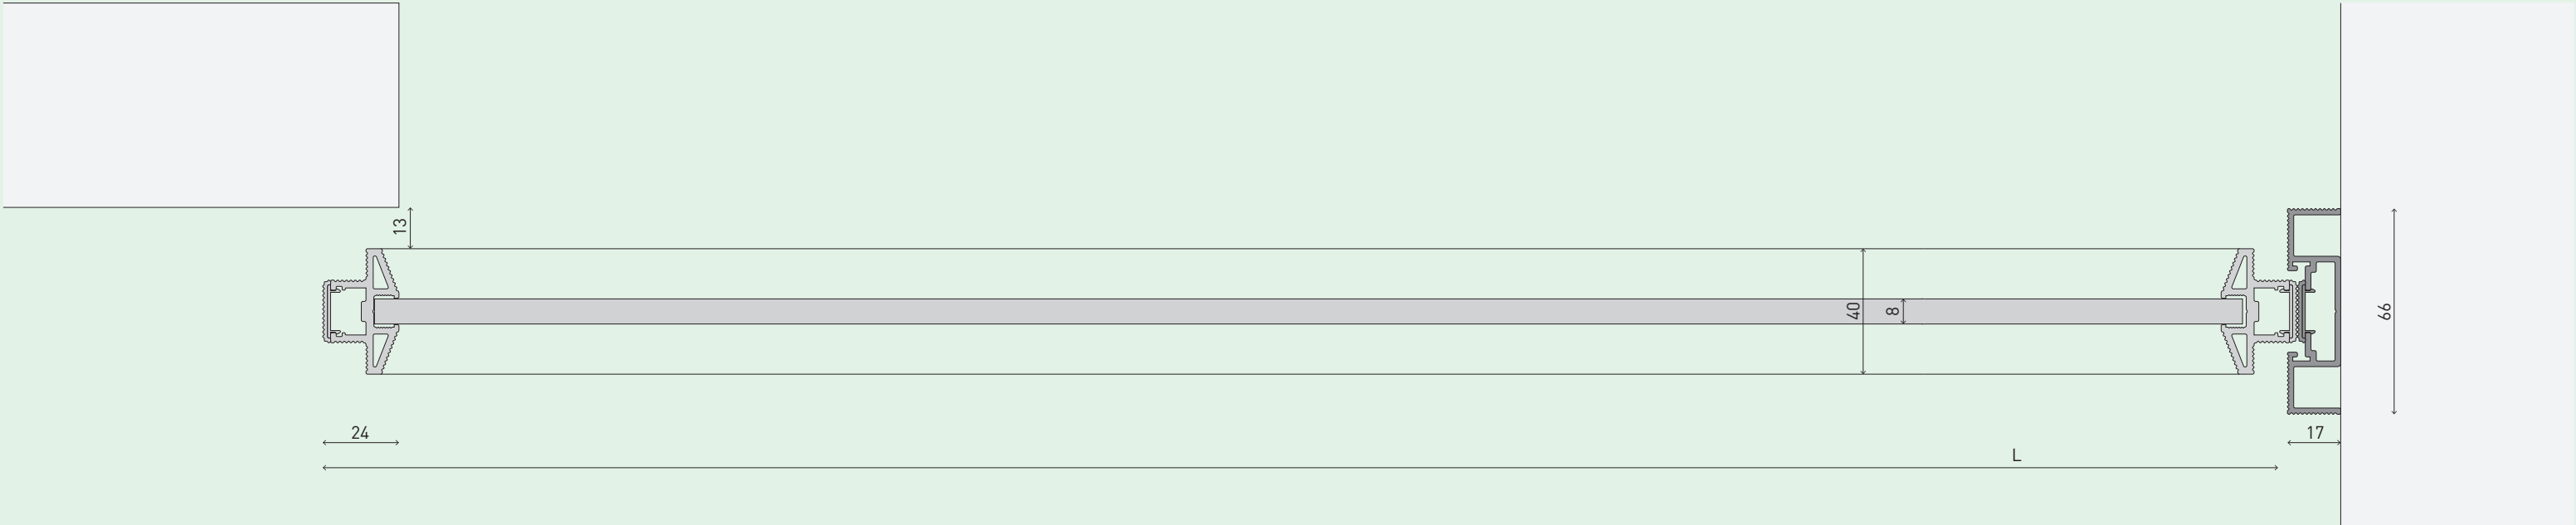


Horizontal section wall-mounted dual-track sliding door with extra closing profile
Горизонтальное сечение внешней сдвижной системы на двойном рельсе с дополнительным обхватывающим коробом
Sezione orizzontale porta scorrevole a parete birotaia con profilo battente accessorio
Horizontaler Schnitt Schiebetür, vor der Wand laufend, zwei Schienen, mit zusätzlichem Flügelprofil
Coupe horizontale d'une porte coulissante fixée au mur, double rail avec profilé battant accessoire

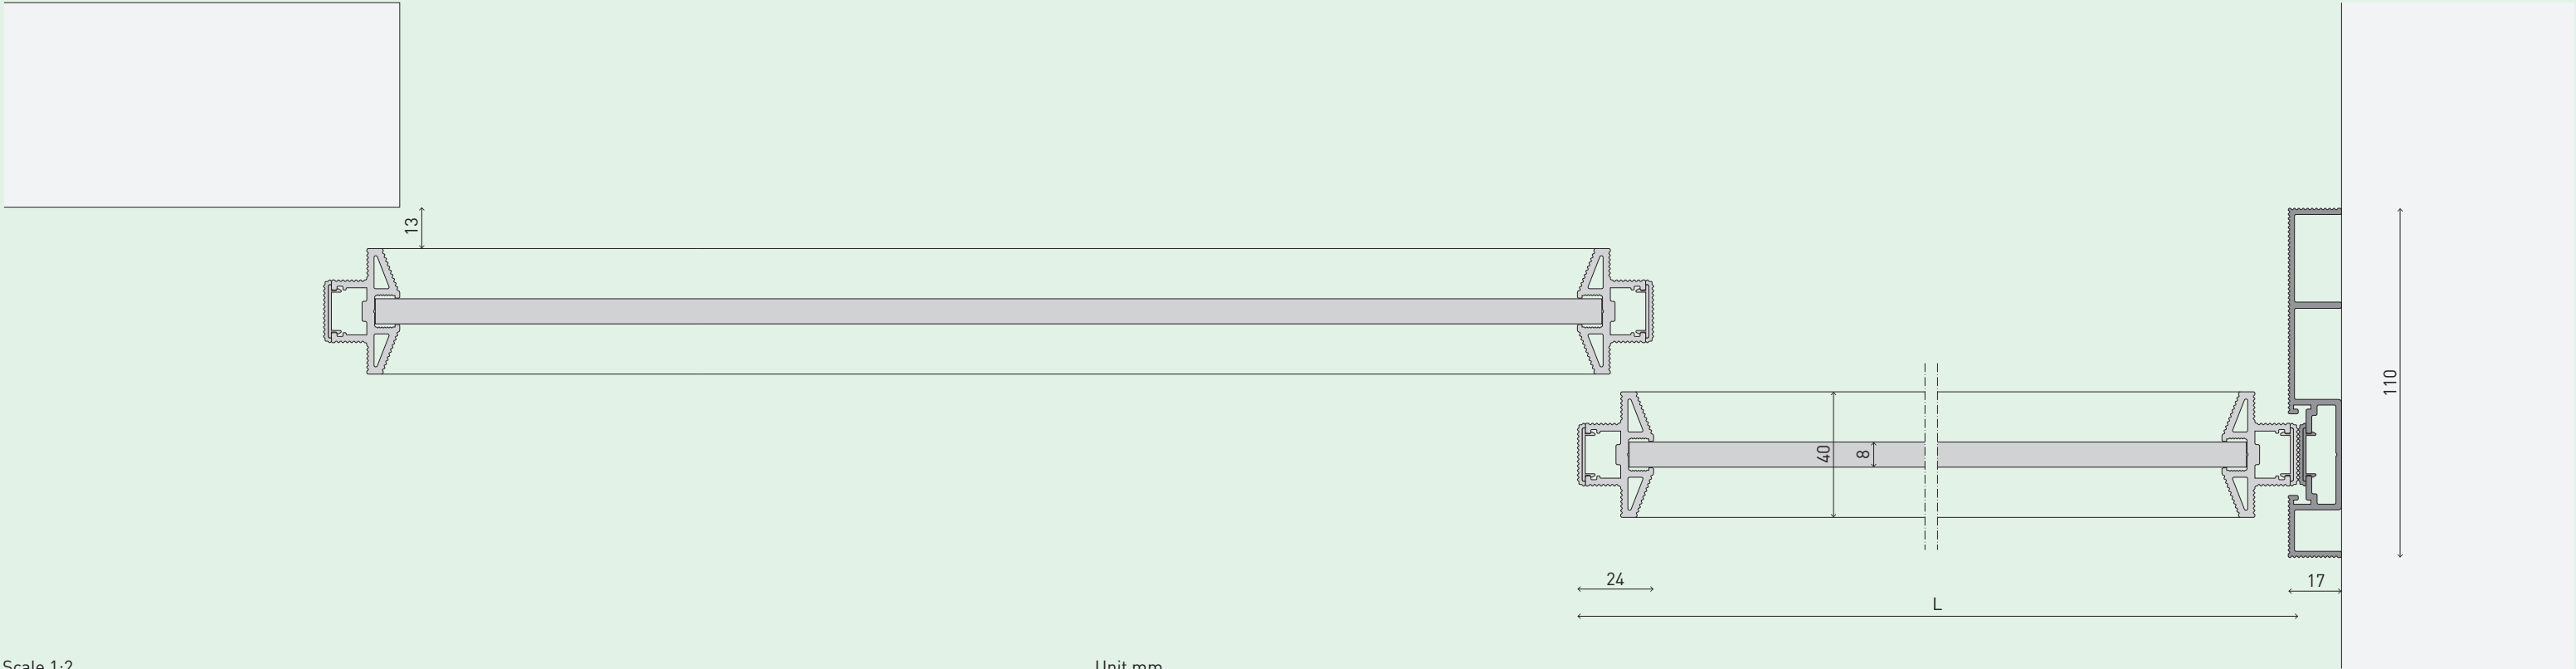


Scale 1:2 Unit mm

Ceiling-mounted sliding door, closed
Внутренняя сдвижная система под потолок в положении «закр»
Porta scorrevole a soffitto, chiusa
Schiebetür, raumhoch, geschlossen
Porte coulissante fixée au plafond, fermée

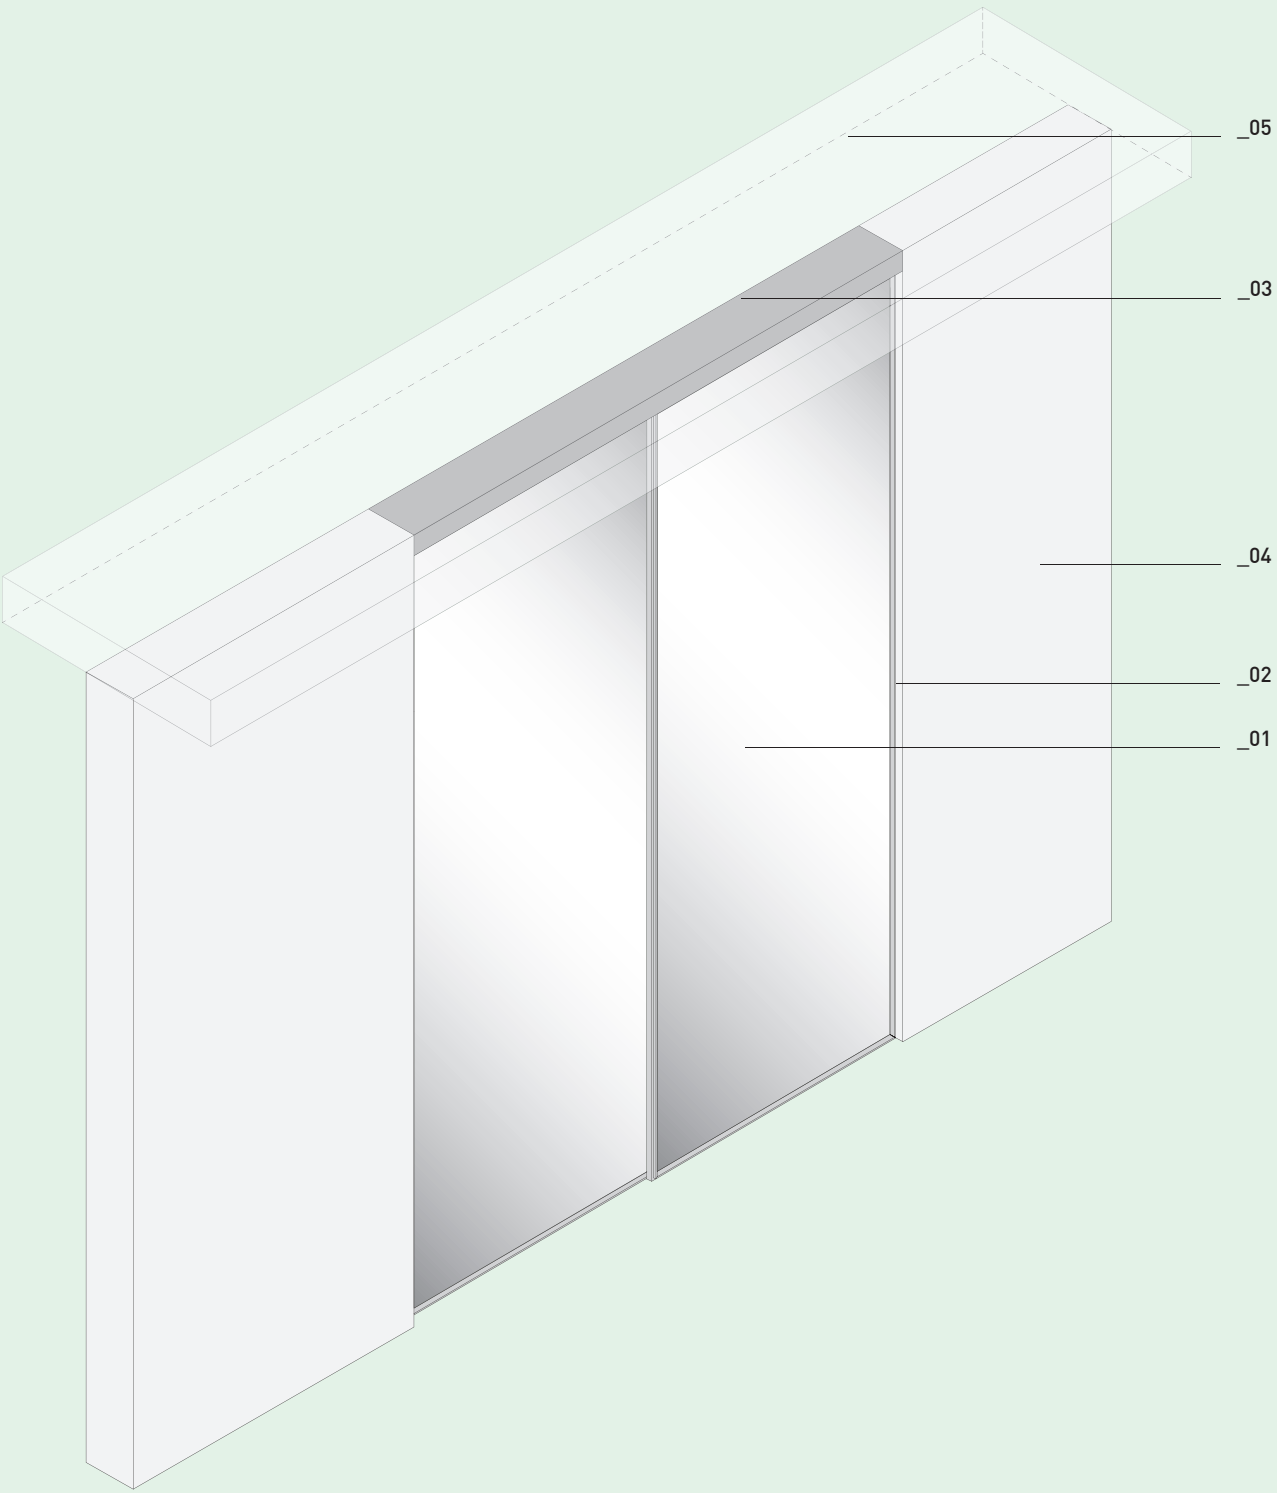



LEGEND	01_ Door	02_ Door profile	03_ Track	04_ Wall	05_ Ceiling
	Створка	Профиль створки	Рельс	Стена	Потолок
	Anta	Profilo anta	Binario	Parete	Soffitto
	Türblatt	Türblatt-Profil	Schiene	Wand	Decke
	Vantail	Profilé vantail	Rail	Mur	Plafond

Ceiling-mounted sliding door, open
Внутренняя сдвижная система под потолок в положении «открыто»
Porta scorrevole a soffitto, aperta
Schiebetür, raumhoch, offen
Porte coulissante fixée au plafond, ouverte

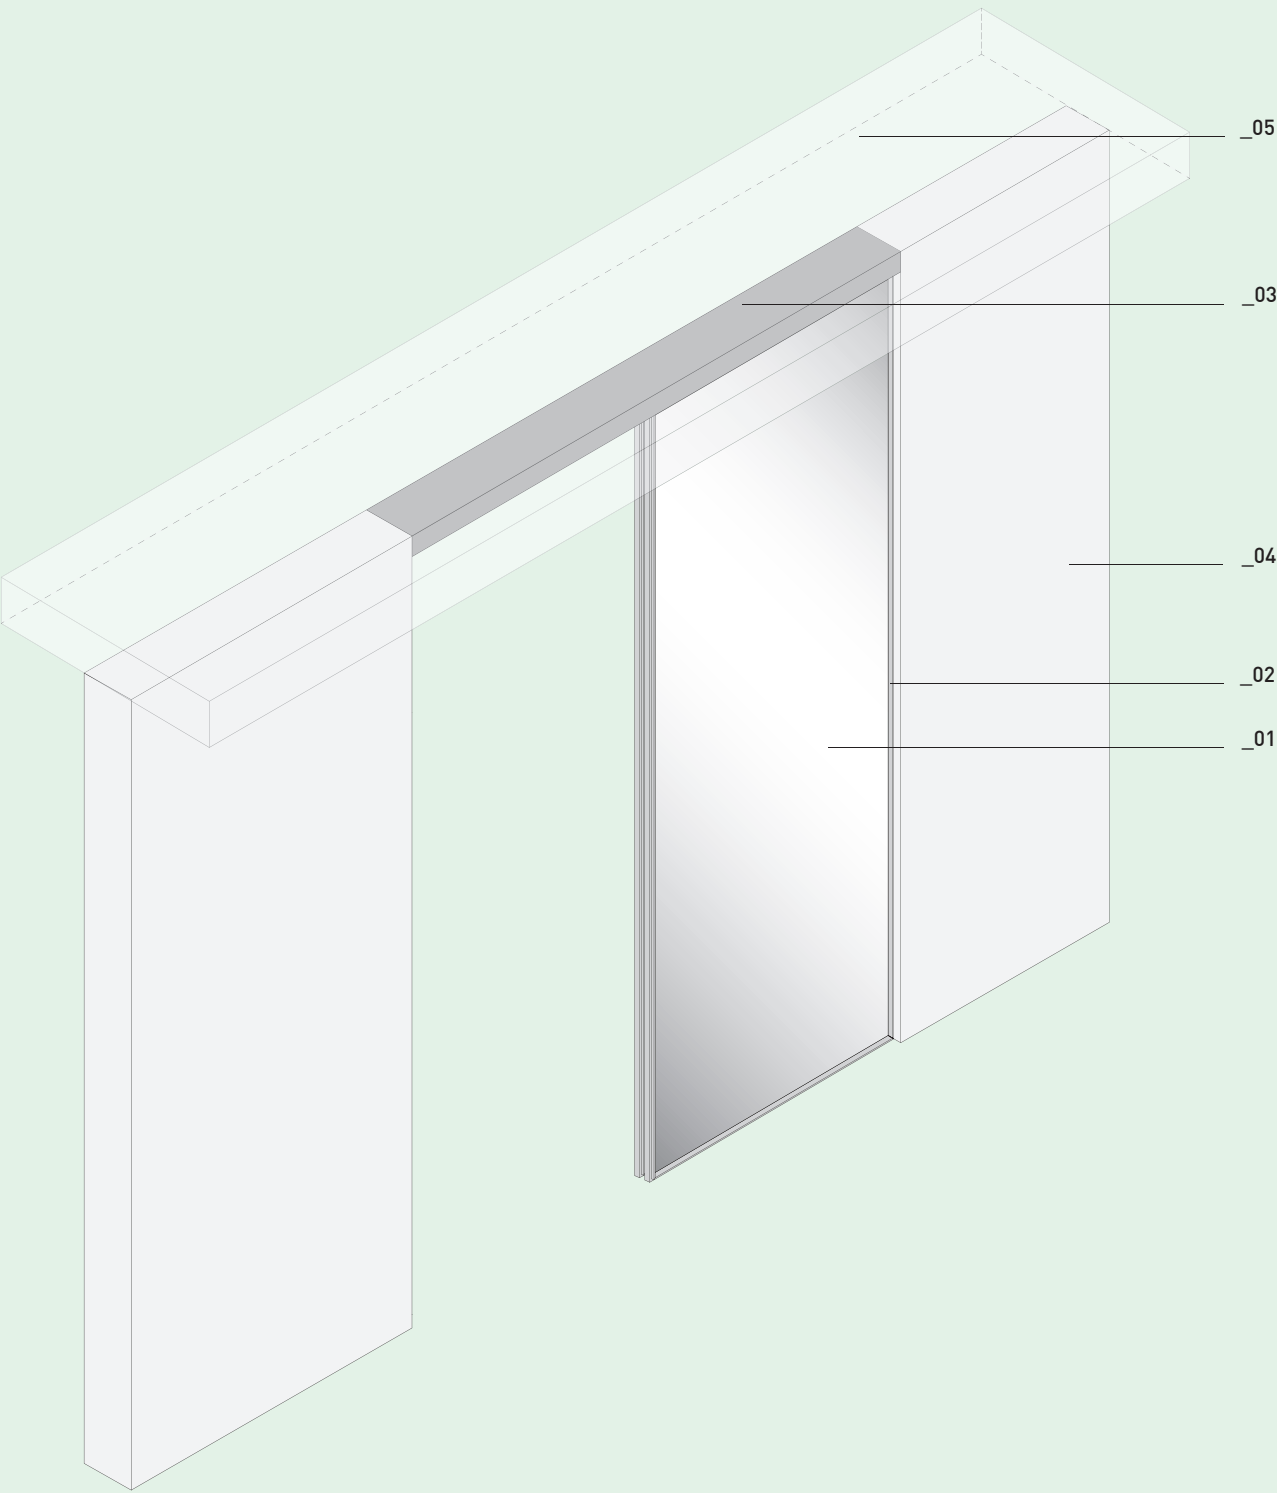

LEGEND	01_ Door	02_ Door profile	03_ Track	04_ Wall	05_ Ceiling
	Створка	Профиль створки	Рельс	Стена	Потолок
	Anta	Profilo anta	Binario	Parete	Soffitto
	Türblatt	Türblatt-Profil	Schiene	Wand	Decke
	Vantail	Profilé vantail	Rail	Mur	Plafond



Ceiling-mounted single-track single sliding door
Внутренняя сдвижная система под потолок на монорельсе с одной створкой
Porta scorrevole a soffitto monorotaia ad un'anta
Schiebetür, raumhoch, eine Schiene, einflügelig
Porte coulissante fixée au plafond, monorail, à un vantail

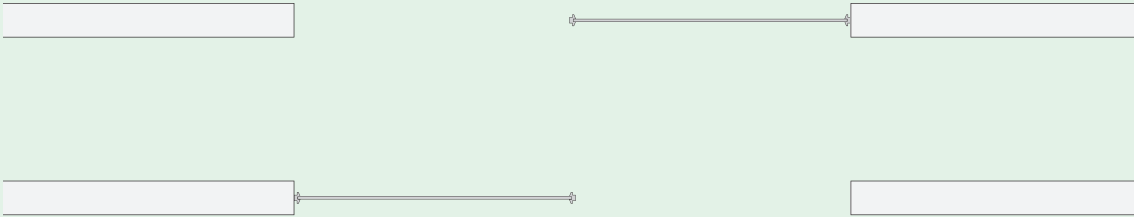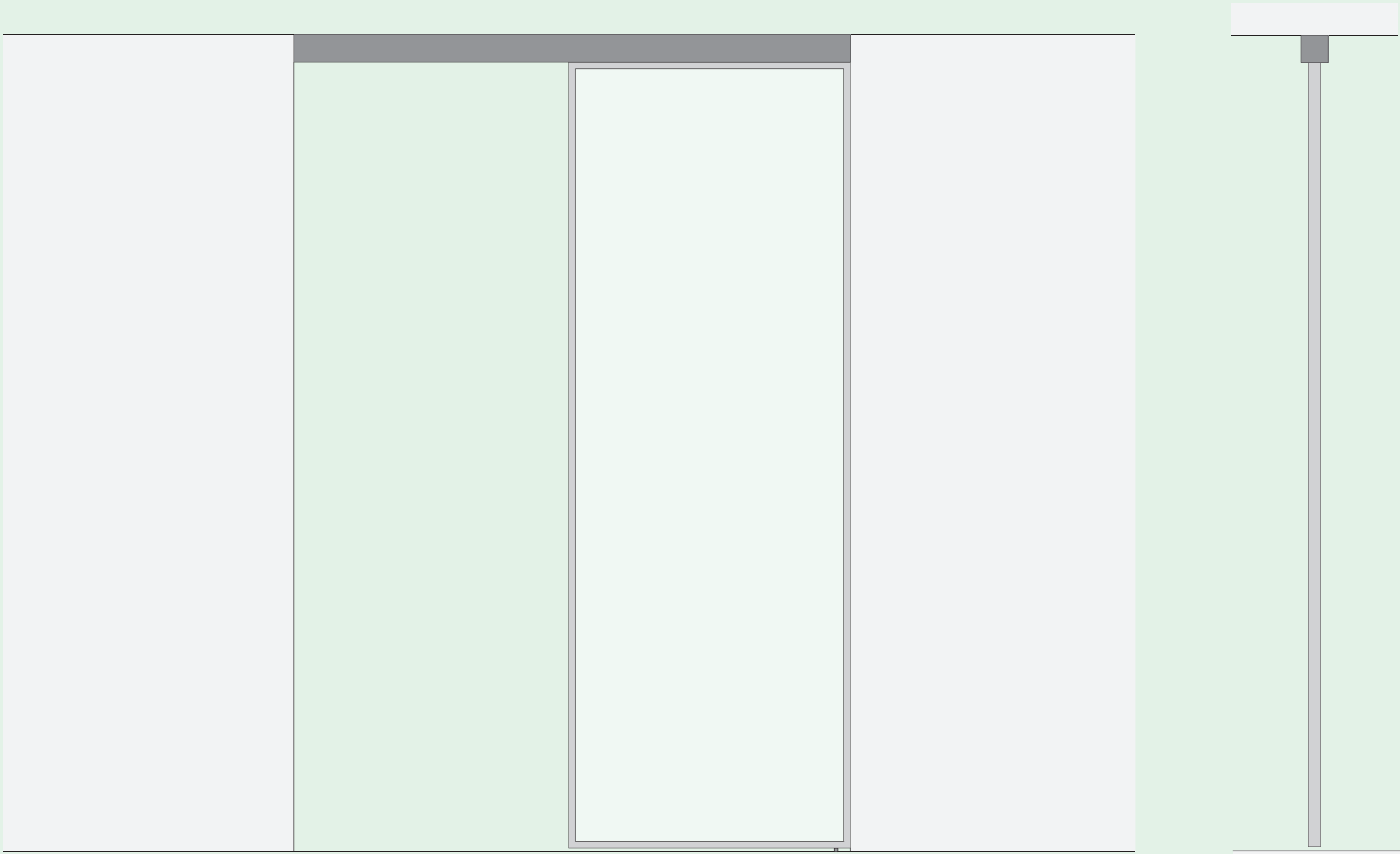

Scale 1:25

Unit mm



Ceiling-mounted single-track double sliding doors
Внутренняя сдвижная система под потолок на монорельсе, с двумя створками
Porta scorrevole a soffitto monorotaia a due ante
Schiebetür, raumhoch, eine Schiene, zweiflügelig
Porte coulissante fixée au plafond, monorail, à deux vantaux

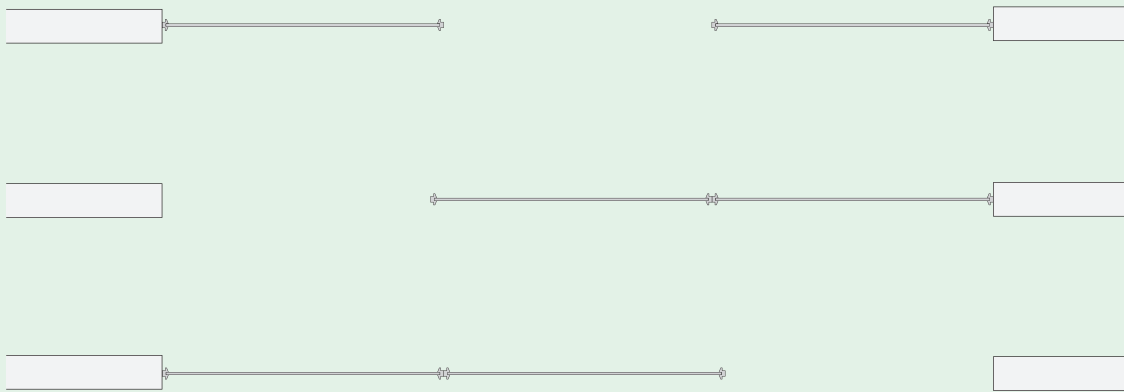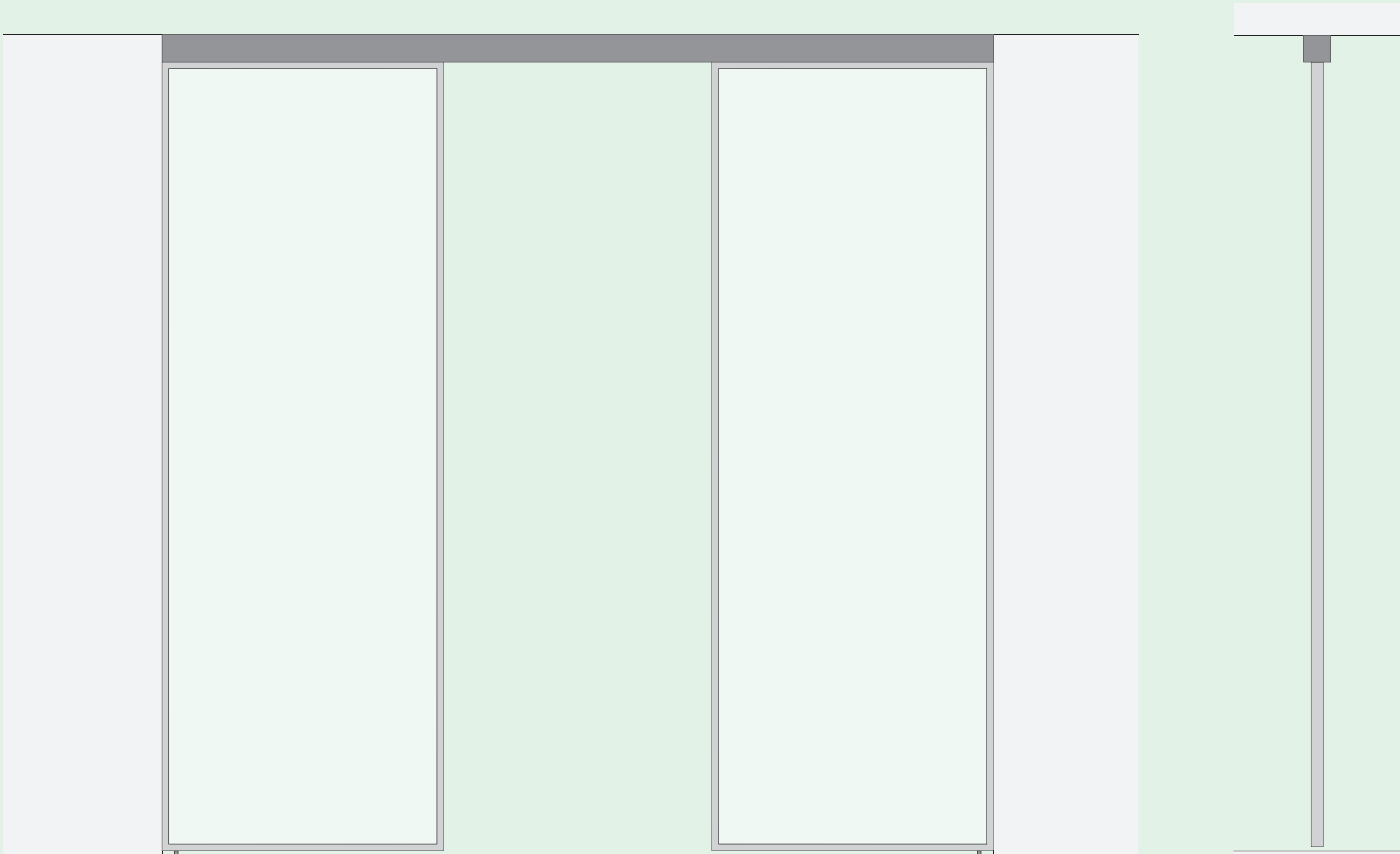

Scale 1:25

Unit mm



Ceiling-mounted dual-track double sliding doors
Внутренняя сдвижная система под потолок на двойном рельсе, с двумя створками
Porta scorrevole a soffitto birotai a due ante
Schiebetür, raumhoch, zwei Schienen, zweiflügelig
Porte coulissante fixée au plafond, double rail, à deux vantaux

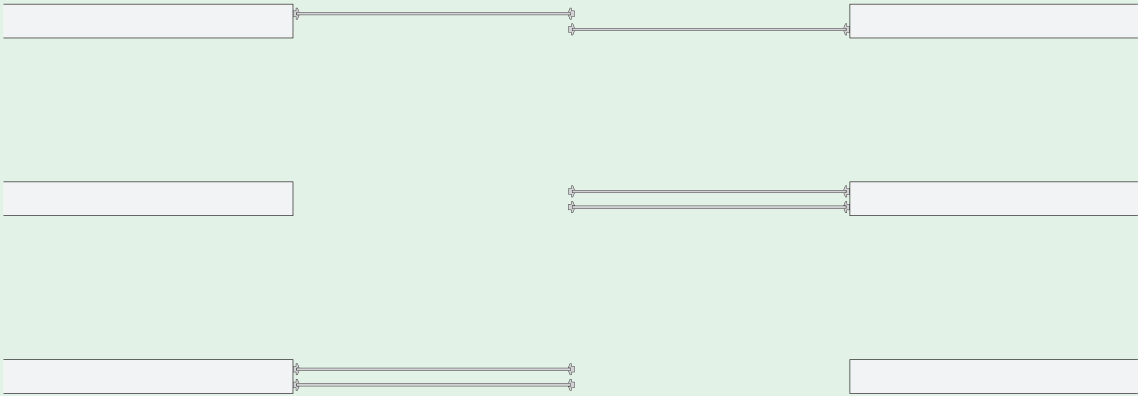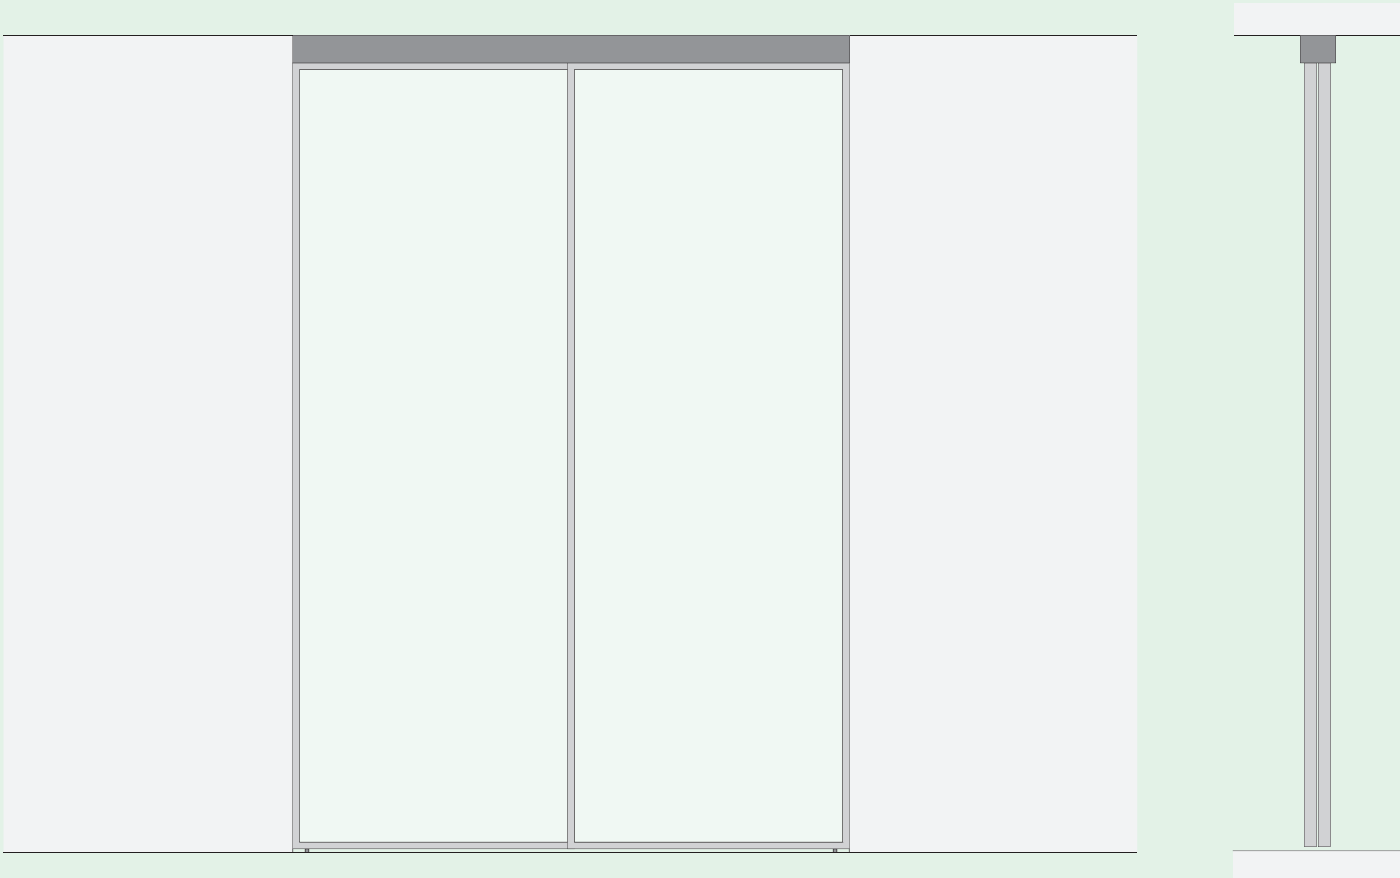

Scale 1:25

Unit mm

Ceiling-mounted dual-track sliding system with 4 doors
Внутренняя сдвижная система под потолок на двойном рельсе с четырьмя створками
Porta scorrevole a soffitto birotai a quattro ante
Schiebetür, raumhoch, zwei Schienen, vierflügelig
Porte coulissante fixée au plafond, double rail, à quatre vantaux

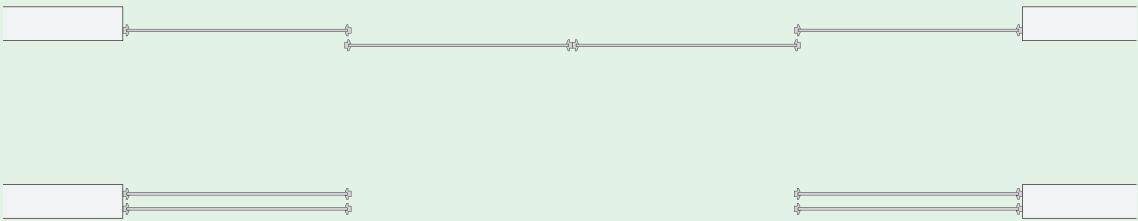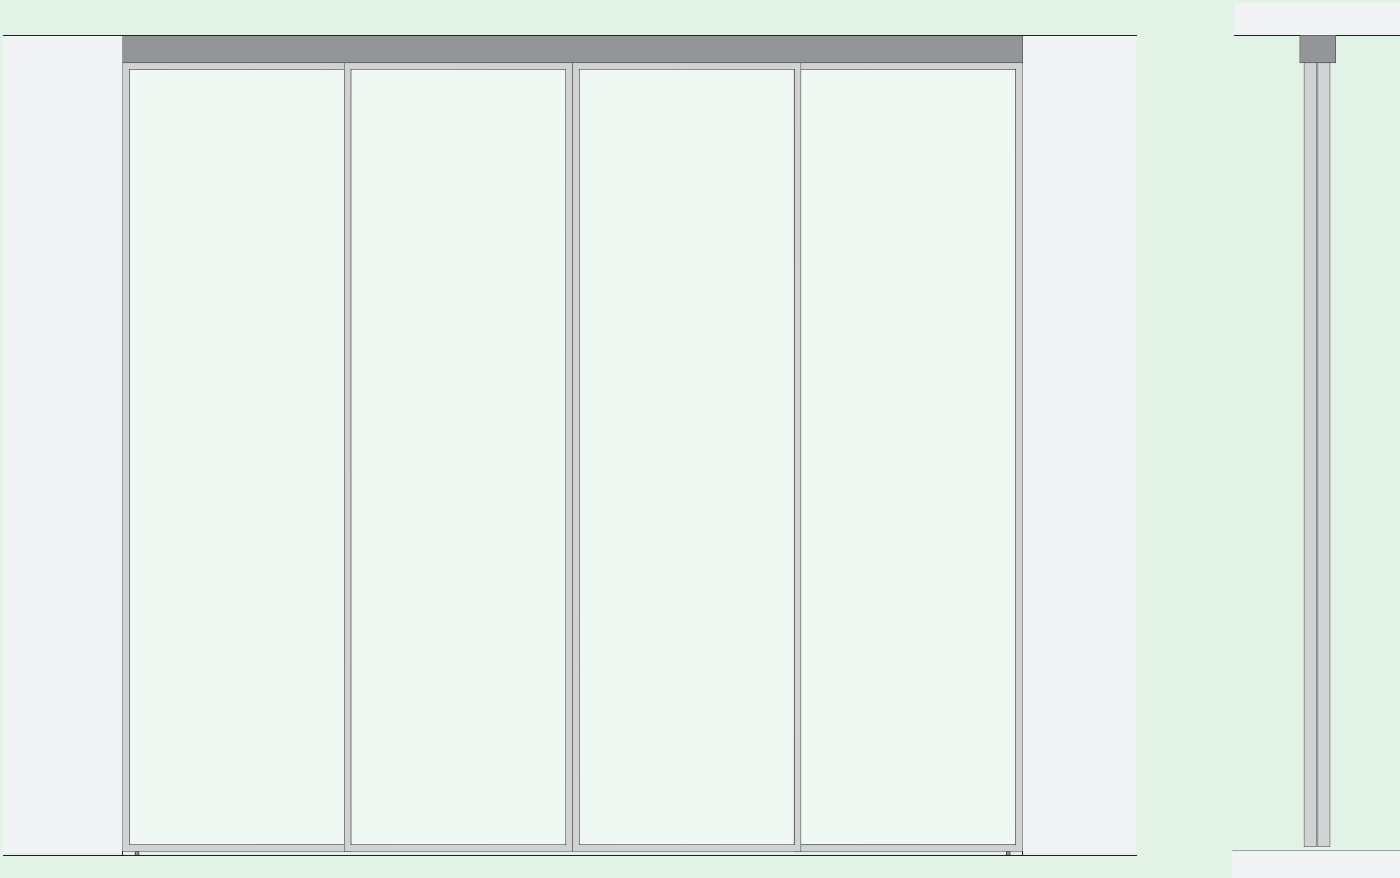

Scale 1:25

Unit mm

Ceiling-mounted triple-track sliding system with 3 doors
Внутренняя сдвижная система под потолок на тройном рельсе с тремя створками
Porta scorrevole a soffitto trirotaia a tre ante
Schiebetür, raumhoch, drei Schienen, dreiflügelig
Porte coulissante fixée au plafond, triple rail, à trois vantaux



Scale 1:25

Unit mm


Ceiling-mounted triple-track sliding system with 6 doors
Внутренняя сдвижная система под потолок на тройном рельсе с шестью створками
Porta scorrevole a soffitto trirotaia a sei ante
Schiebetür, raumhoch, drei Schienen, sechsflügelig
Porte coulissante fixée au plafond, triple rail, à six vantaux




Scale 1:25

Unit mm


Ceiling-mounted single-track sliding door compositions
Варианты компоновки внутренней сдвижной системы под потолок на монорельсе
Composizioni porta scorrevole a soffitto monorotaia
Zusammenstellungen Schiebetür, raumhoch, eine Schiene
Compositions de porte coulissante fixée au plafond, monorail

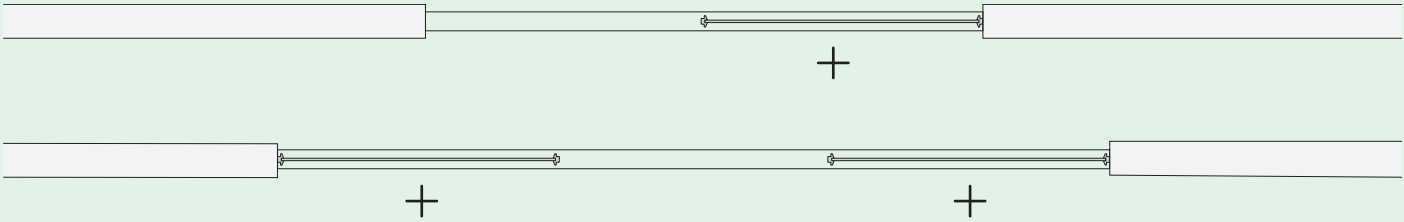

Ceiling-mounted dual-track sliding door compositions
Варианты компоновки внутренней сдвижной системы под потолок на двойном рельсе
Composizioni porta scorrevole a soffitto birotaia
Zusammenstellungen Schiebetür, raumhoch, zwei Schienen
Compositions de porte coulissante fixée au plafond, double rail

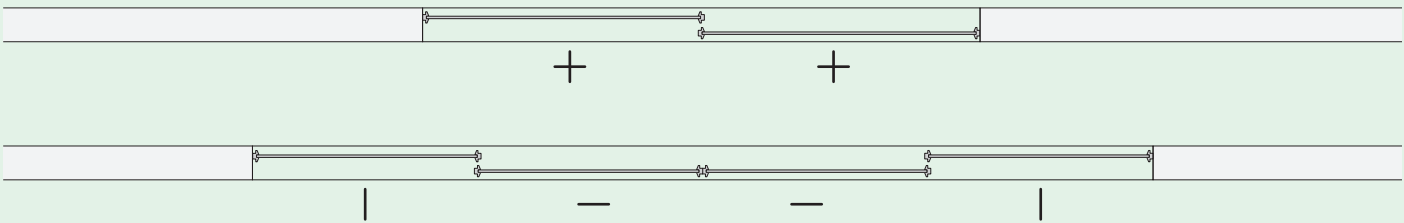


Ceiling-mounted triple-track sliding door compositions
Варианты компоновки внутренней сдвижной системы под потолок на тройном рельсе
Composizioni porta scorrevole a soffitto trirotaia
Zusammenstellungen Schiebetür, raumhoch, drei Schienen
Compositions de porte coulissante fixée au plafond, triple rail

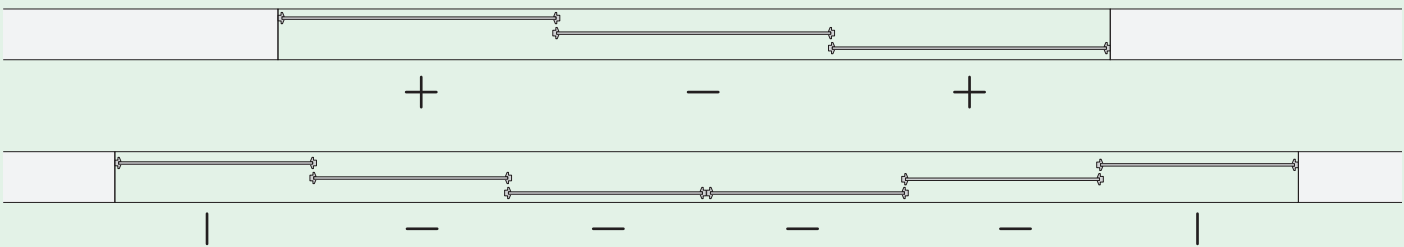

LEGEND	—	Mobile door		Fixed door	+	Mobile or fixed door
		Подвижная створка		Фиксированная створка		Подвижная либо фиксированная створка
		Anta mobile		Anta fissa		Anta mobile o fissa
		Gehflügel		Fester Flügel		Gehflügel oder fester Flügel
		Vantail mobile		Vantail fixe		Vantail mobile ou fixe


Vertical section ceiling-mounted single-track sliding door
Вертикальное сечение внутренней сдвижной системы под потолок на монорельсе
Sezione verticale porta scorrevole a soffitto monorotaia
Vertikaler Schnitt Schiebetür, raumhoch, eine Schiene
Coupe verticale d'une porte coulissante fixée au plafond, monorail

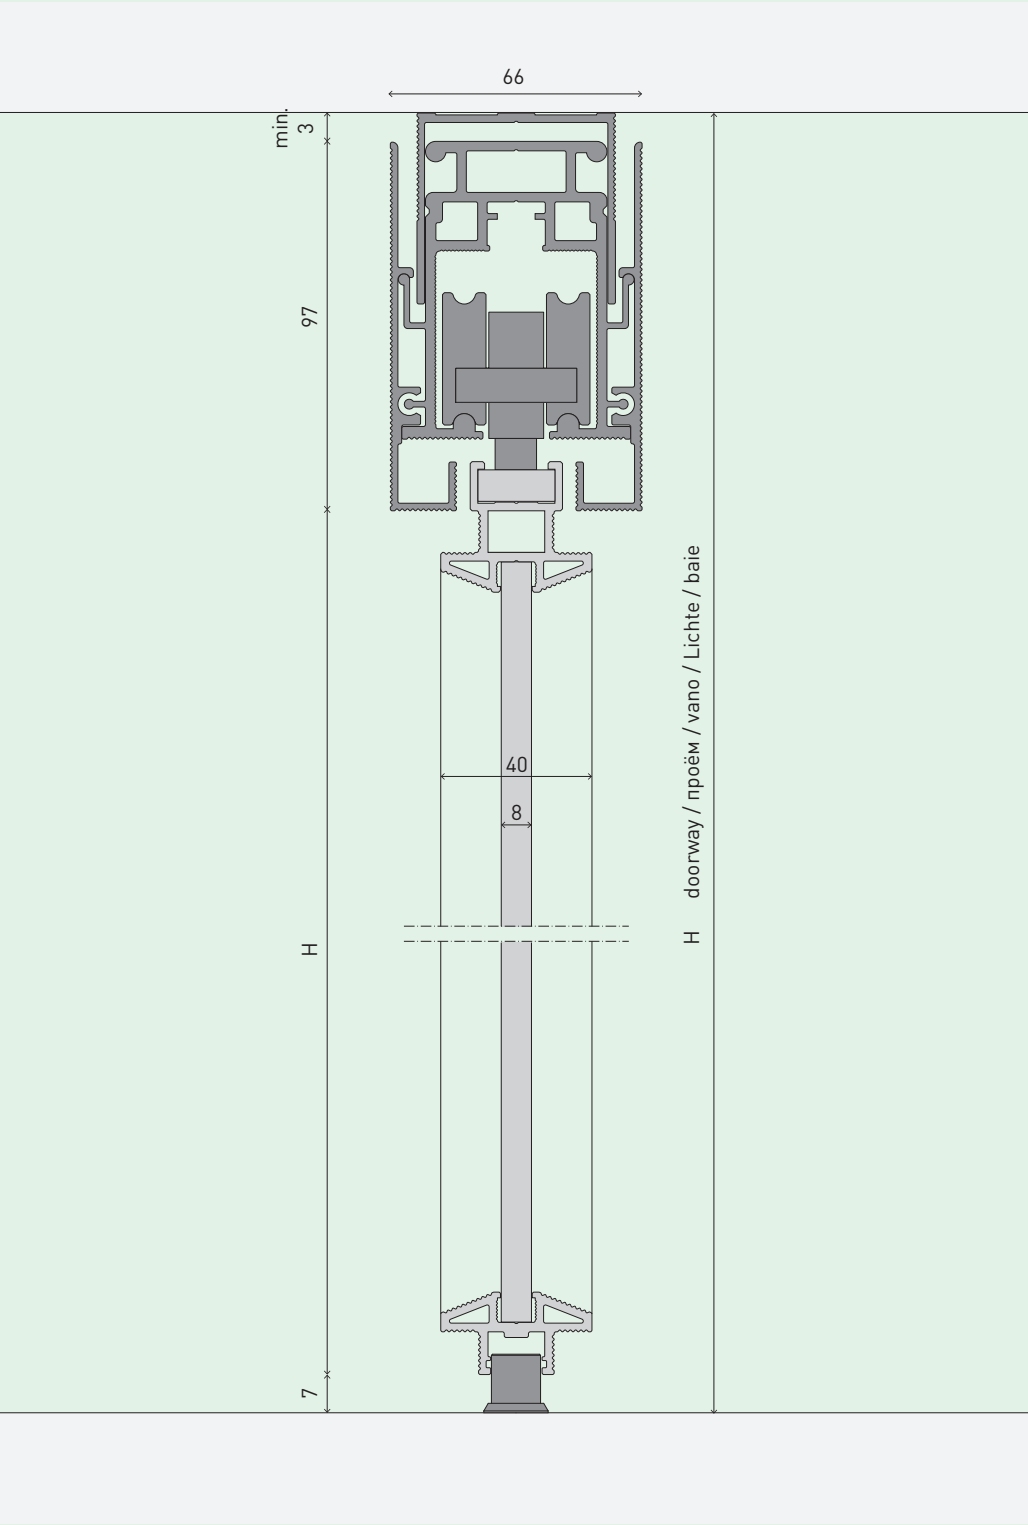

Scale 1:2

Unit mm


Vertical section ceiling-mounted dual-track sliding door
Вертикальное сечение внутренней сдвижной системы под потолок на двойном рельсе
Sezione verticale porta scorrevole a soffitto birotaia
Vertikaler Schnitt Schiebetür, raumhoch, zwei Schienen
Coupe verticale d'une porte coulissante fixée au plafond, double rail

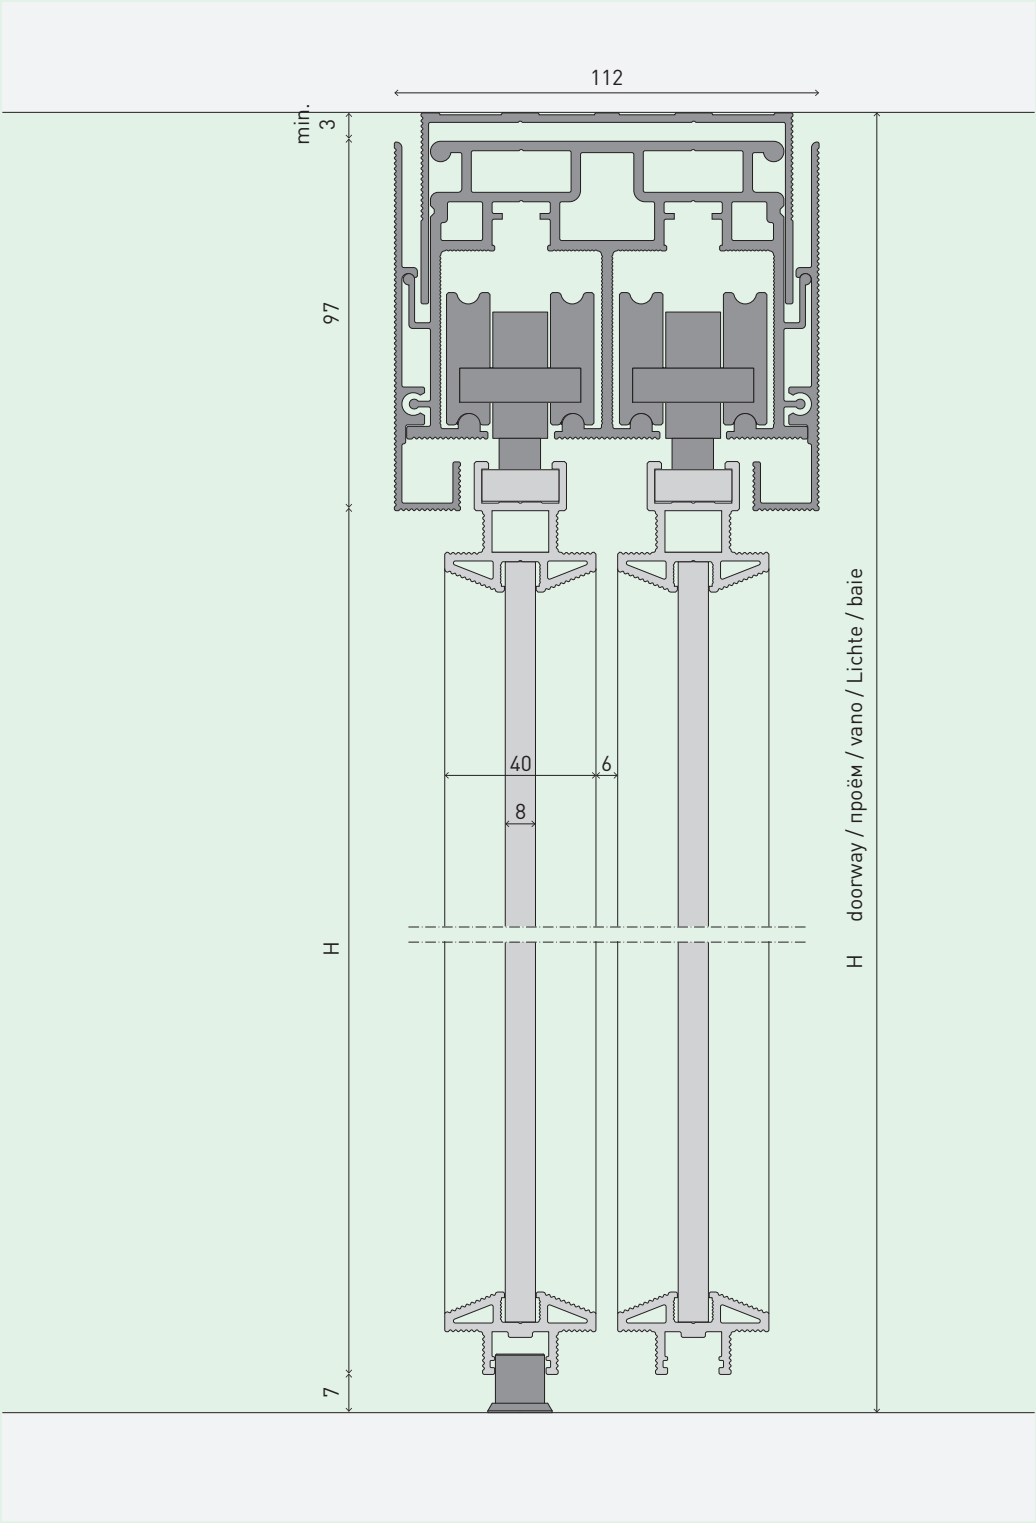

Scale 1:2

Unit mm

Vertical section ceiling-mounted triple-track sliding door
Вертикальное сечение внутренней сдвижной системы под потолок на тройном рельсе
Sezione verticale porta scorrevole a soffitto trirotaia
Vertikaler Schnitt Schiebetür, raumhoch, drei Schienen
Coupe verticale d'une porte coulissante fixée au plafond, triple rail

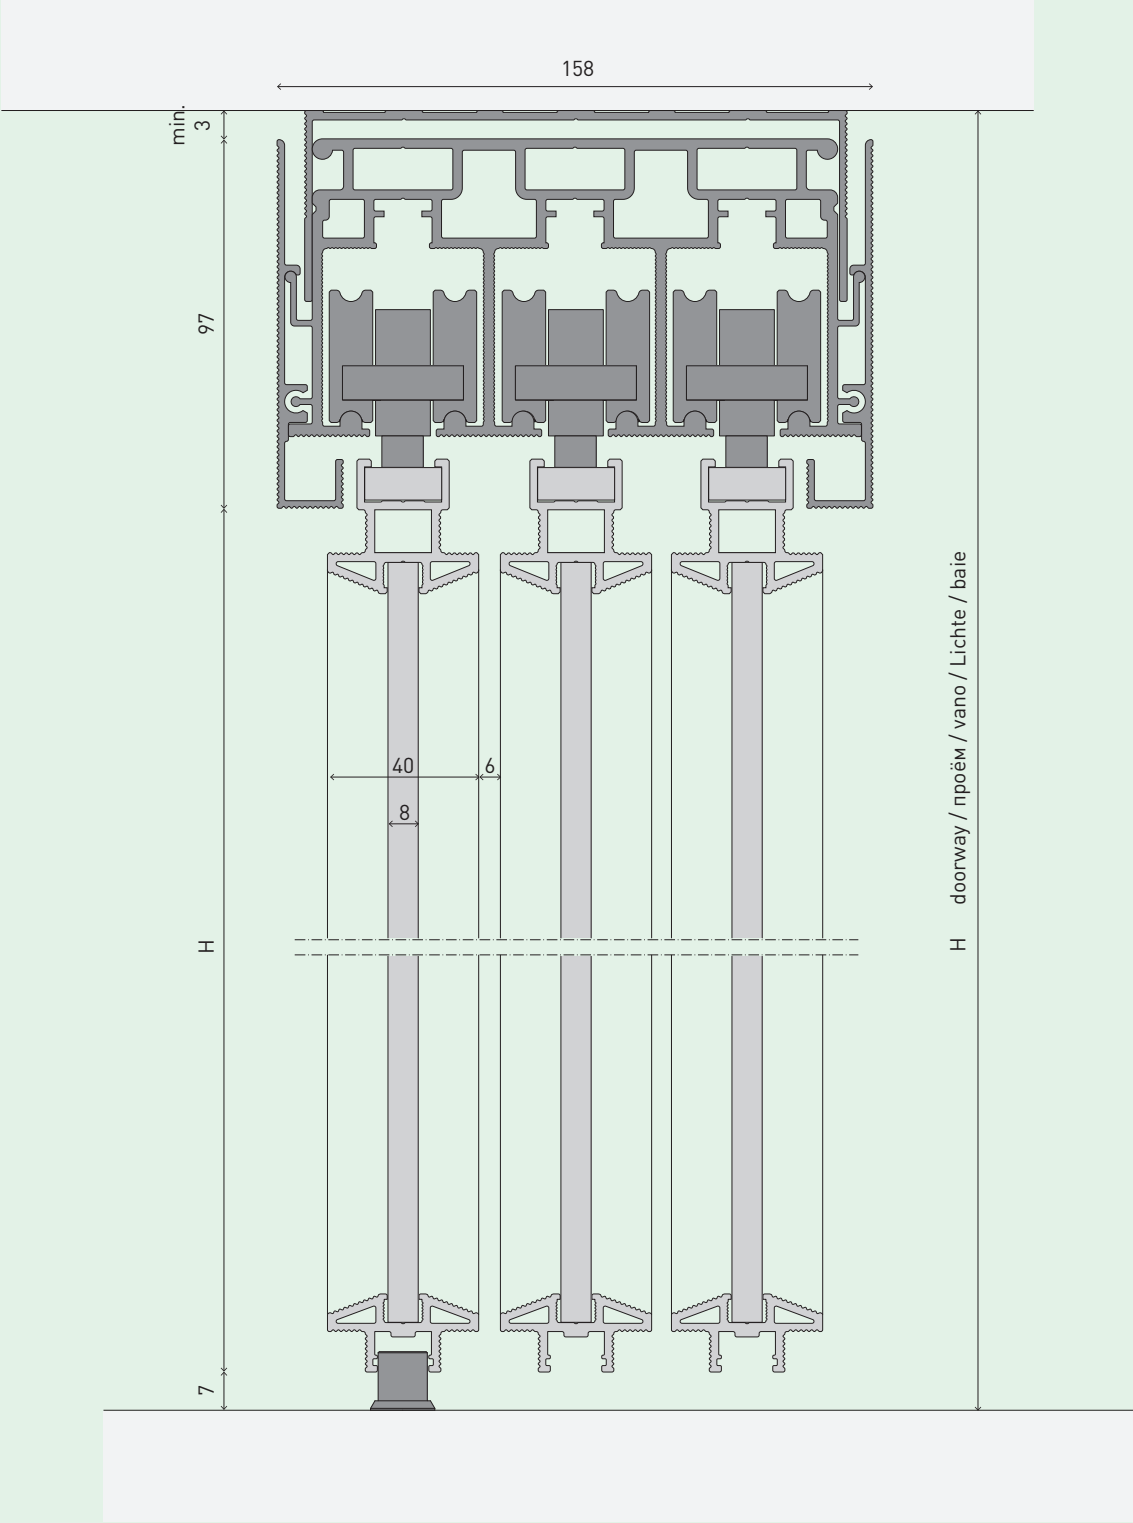


Scale 1:2

Unit mm

Horizontal section ceiling-mounted single-track sliding door with extra closing profile
Горизонтальное сечение внутренней сдвижной системы под потолок на монорельсе с дополнительным обхватывающим коробом
Sezione orizzontale porta scorrevole a soffitto monorotaia con profilo battente accessorio
Horizontaler Schnitt Schiebetür, raumhoch, eine Schiene, mit zusätzlichem Flügelprofil
Coupe horizontale d'une porte coulissante fixée au plafond, monorail avec profilé battant accessoire




Horizontal section ceiling-mounted dual-track sliding door with extra closing profile
Горизонтальное сечение внутренней сдвижной системы под потолок на двойном рельсе с дополнительным обхватывающим коробом
Sezione orizzontale porta scorrevole a soffitto birotaia con profilo battente accessorio
Horizontaler Schnitt Schiebetür, raumhoch, zwei Schienen, mit zusätzlichem Flügelprofil
Coupe horizontale d'une porte coulissante fixée au plafond, double rail avec profilé battant accessoire

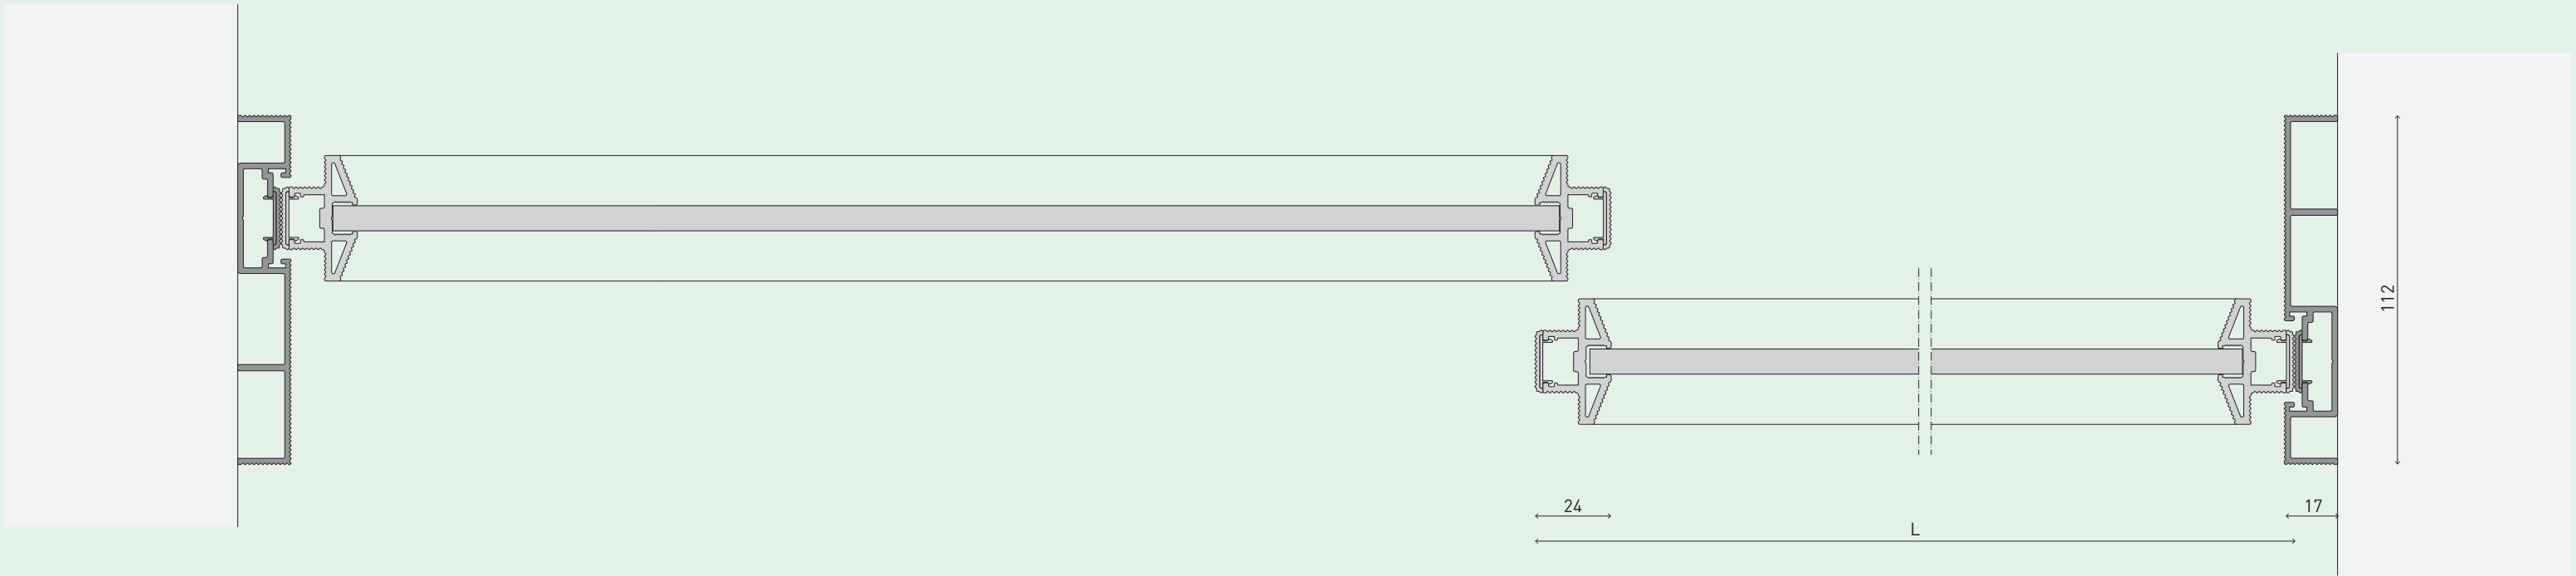

Scale 1:2 Unit mm

Horizontal section ceiling-mounted triple-track sliding door with extra closing profile
Горизонтальное сечение внутренней сдвижной системы под потолок на тройном рельсе с дополнительным обхватывающим коробом
Sezione orizzontale porta scorrevole a soffitto trirotaia con profilo battente accessorio
Horizontaler Schnitt Schiebetür, raumhoch, drei Schienen, mit zusätzlichem Flügelprofil
Coupe horizontale d'une porte coulissante fixée au plafond, triple rail avec profilé battant accessoire

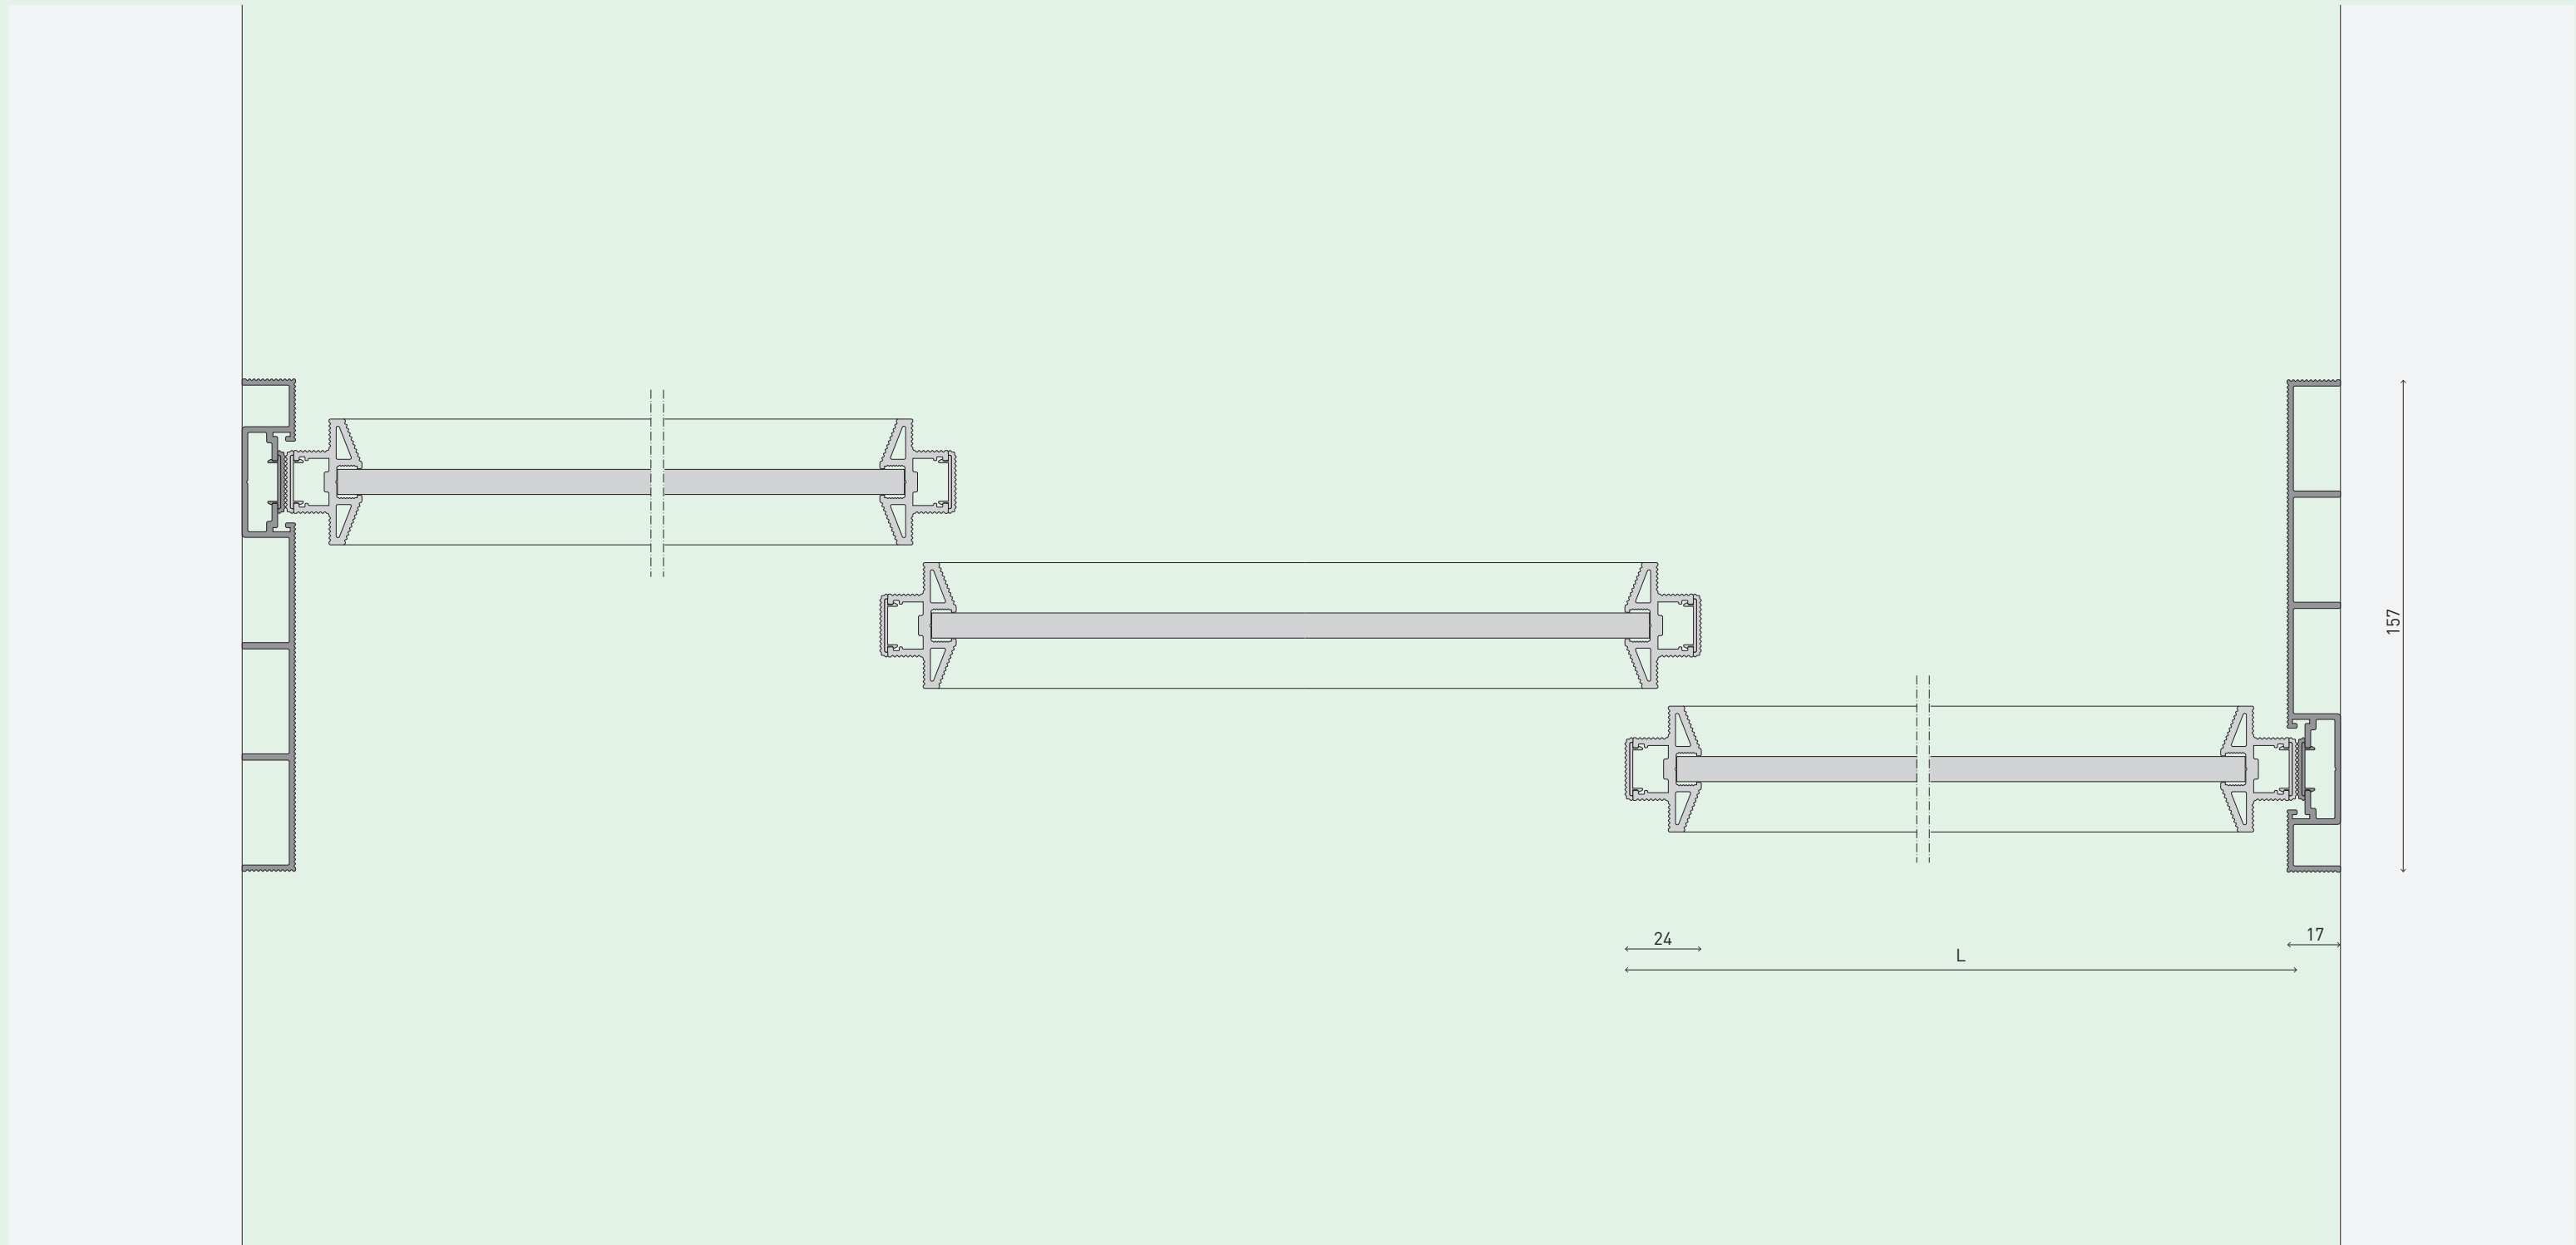


Scale 1:2

Unit mm

Door sizes
Размеры створок
Dimensioni anta
Maße Türblatt
Dimensions vantail

Maximum track length 6000
Максимальная длина рельса 6000
Lunghezza massima binario 6000
Maximale Länge der Schiene 6000
Longueur maximum rail 6000

Extra closing profile maximum dimension 3000
Максимальные размеры дополнительного обхватывающего короба 3000
Dimensione massima accessorio profilo battente 3000
Höchstmaß zusätzliches Flügelprofil 3000
Dimension maximum accessoire profilé battant 3000

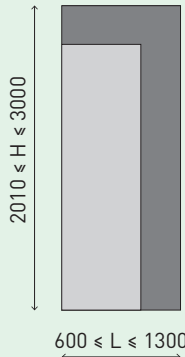


Unit mm

Available finishes
Виды отделок
Finiture disponibili
Verfügbare Ausführungen
Finitions disponibles

CODE• Code finishes from page 277


		GLASS FINISHES CODE•		ALUMINIUM FINISHES CODE•
WOOD FINISHES CODE•		Transparent	Lacquered	
Door panel Панель створки Pannello anta Türblatt-Paneel Panneau vantail	39 _ 34 _ 36 38 _ 35 _ 06	T06 _ T07 T08 _ T09 T10 _ T11 T12 _ T13	T14 _ T15 T16 _ T17 T18 _ T19 T20 _ T21 T22 _ T23	/
Door profile Профиль створки Profilo anta Türblatt-Profil Profilé vantail	/	/		AL01 _ AL02 _ AL03 AL04 _ AL06 _ AL07
Decorative profile of track Декоративная панель системы Profilo decorativo binario Dekorblende Schiene Profilé décoratif du rail	/	/		AL01 _ AL02 _ AL03 AL04 _ AL06 _ AL07
Track Рельс Binario Schiene Rail	/	/		AL08 _ AL09

Hinged door, closed
Распашная дверь в положении «закрыто»
Porta battente, chiusa
Anschlagtür, geschlossen
Porte battante, fermée

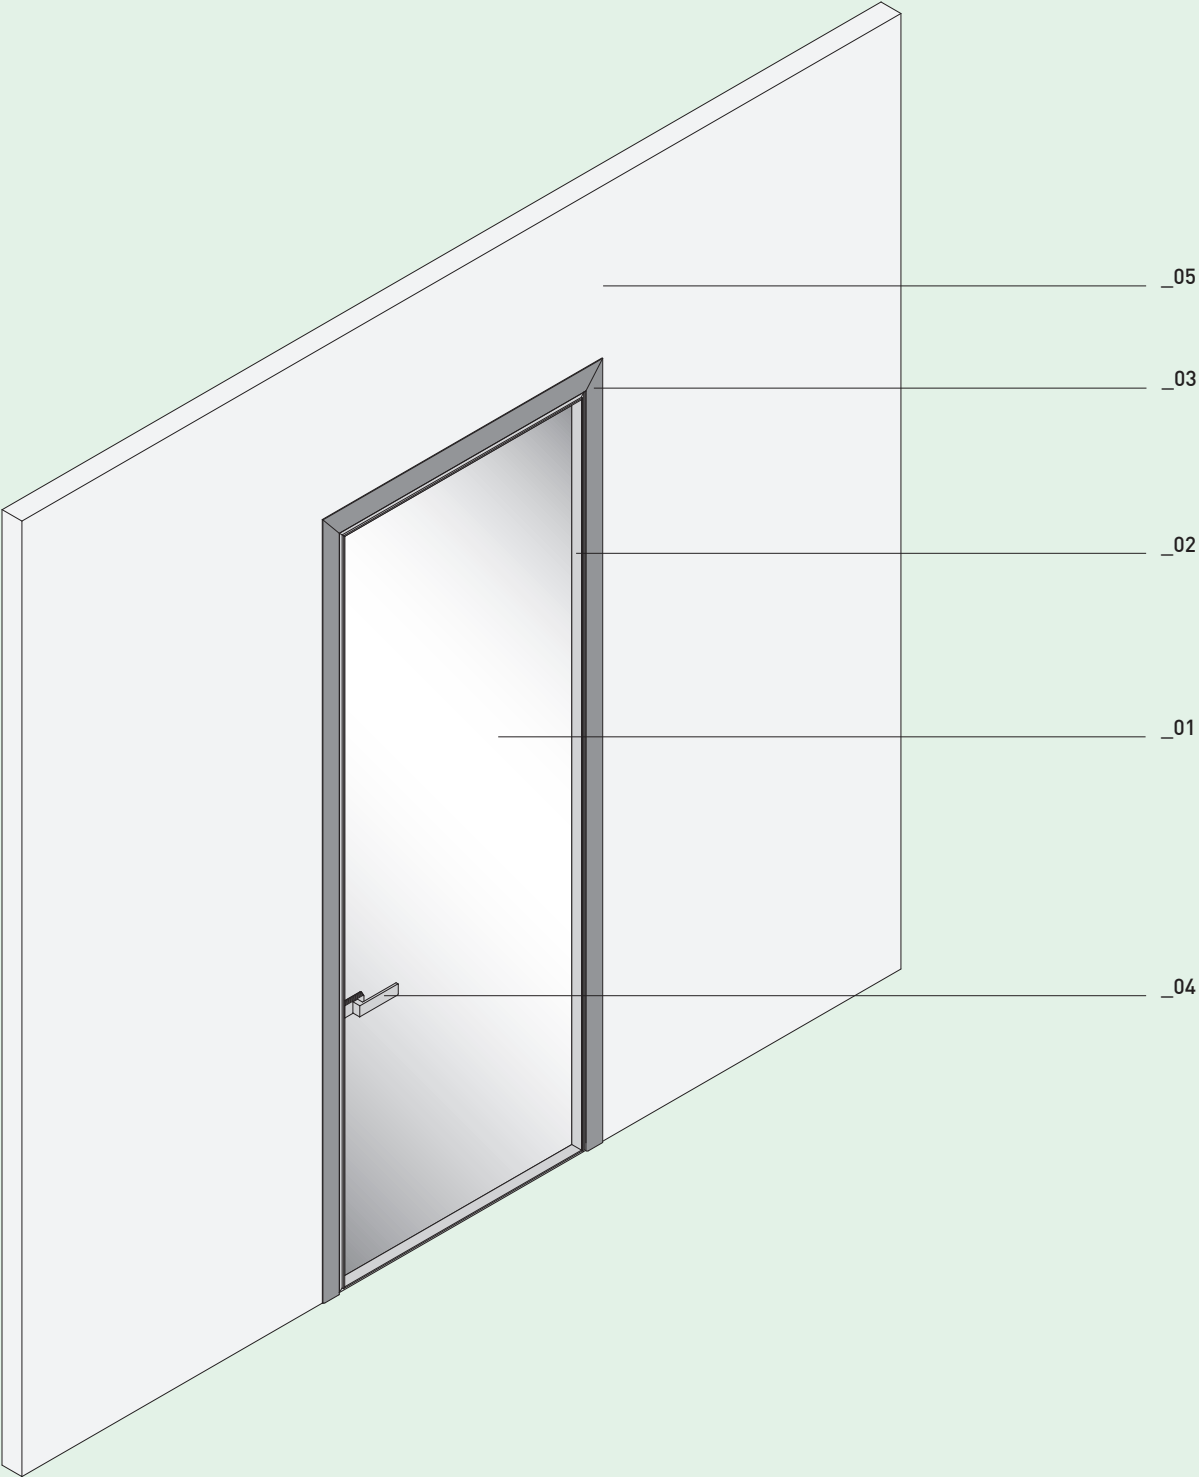


LEGEND	01_ Door	02_ Door profile	03_ Jamb	04_ Handle	05_ Wall
	Створка	Профиль створки	Обрамление проема	Ручка	Стена
	Anta	Profilo anta	Stipite	Maniglia	Parete
	Türblatt	Türblatt-Profil	Pfosten	Türgriff	Wand
	Vantail	Profilé vantail	Chambranle	Poignée	Mur

Hinged door, open
Распашная дверь в положении «открыто»
Porta battente, aperta
Anschlagtür, offen
Porte battante, ouverte

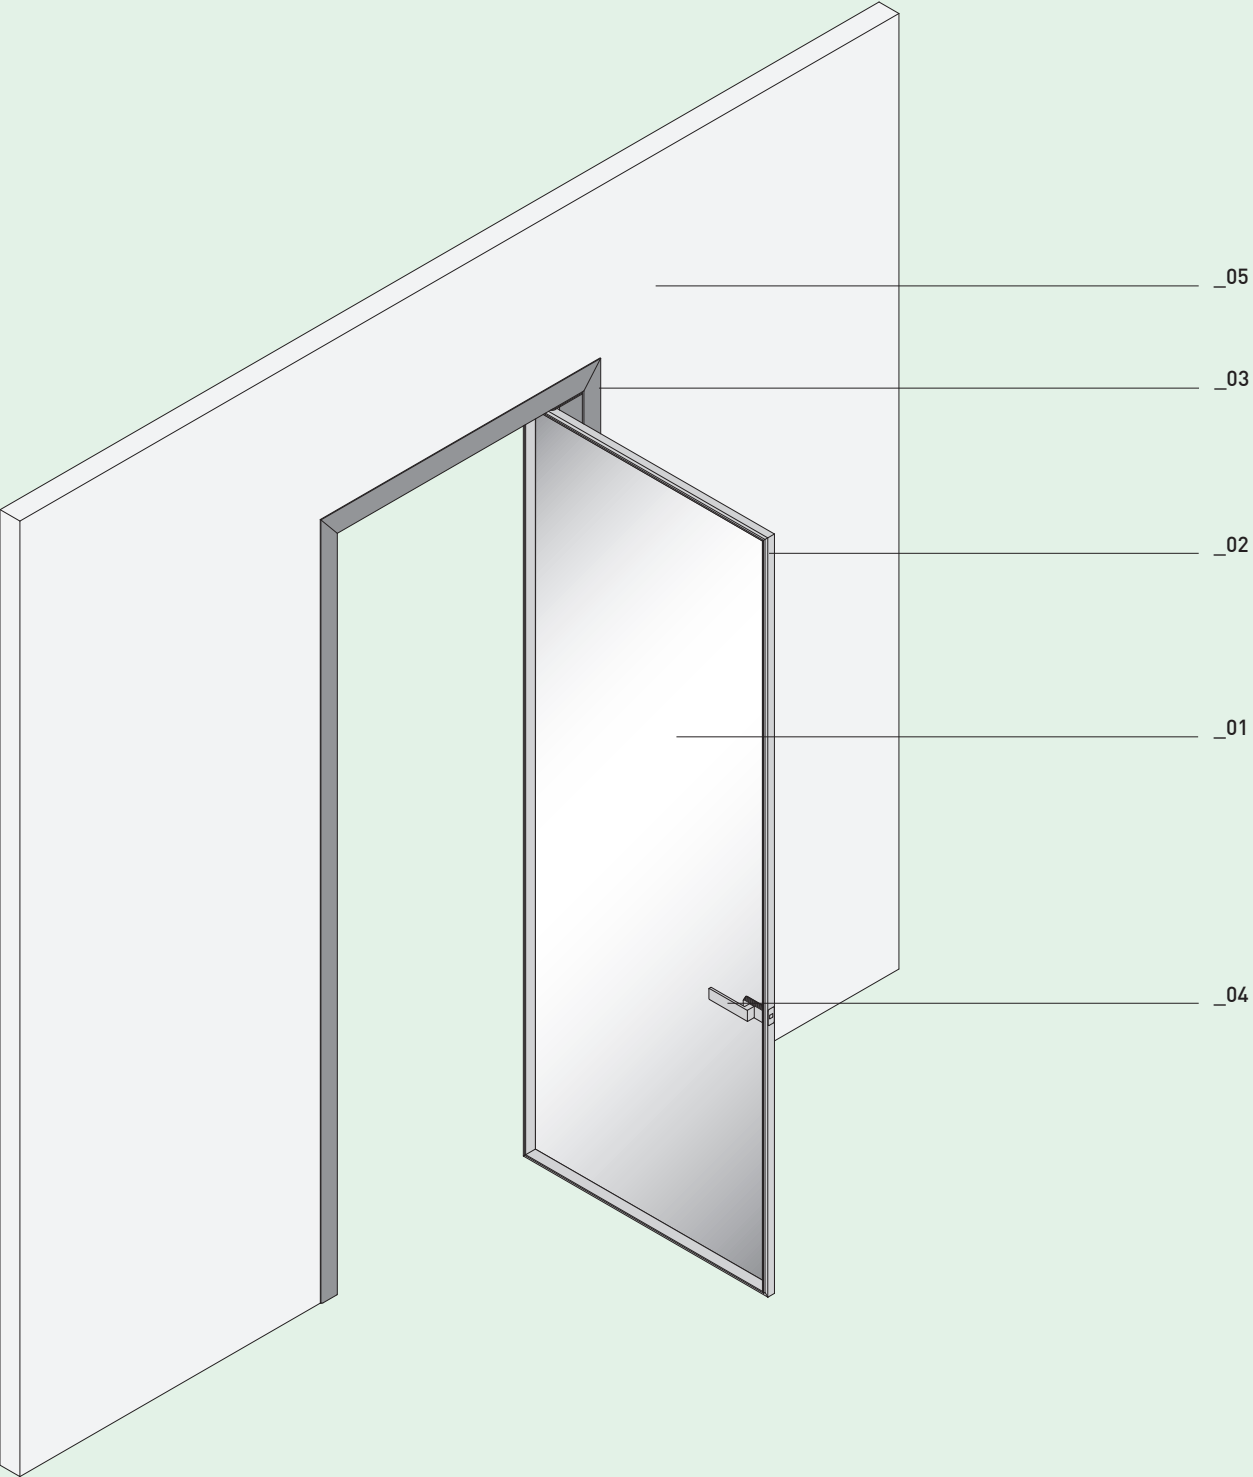


LEGEND	01_ Door	02_ Door profile	03_ Jamb	04_ Handle	05_ Wall
	Створка	Профиль створки	Обрамление проема	Ручка	Стена
	Anta	Profilo anta	Stipite	Maniglia	Parete
	Türblatt	Türblatt-Profil	Pfosten	Türgriff	Wand
	Vantail	Profilé vantail	Chambranle	Poignée	Mur

Full-height hinged door, closed
Распашная дверь под потолок в положении «закрыто»
Porta battente a tutta altezza, chiusa
Anschlagtür, raumhoch, geschlossen
Porte battante toute hauteur, fermée

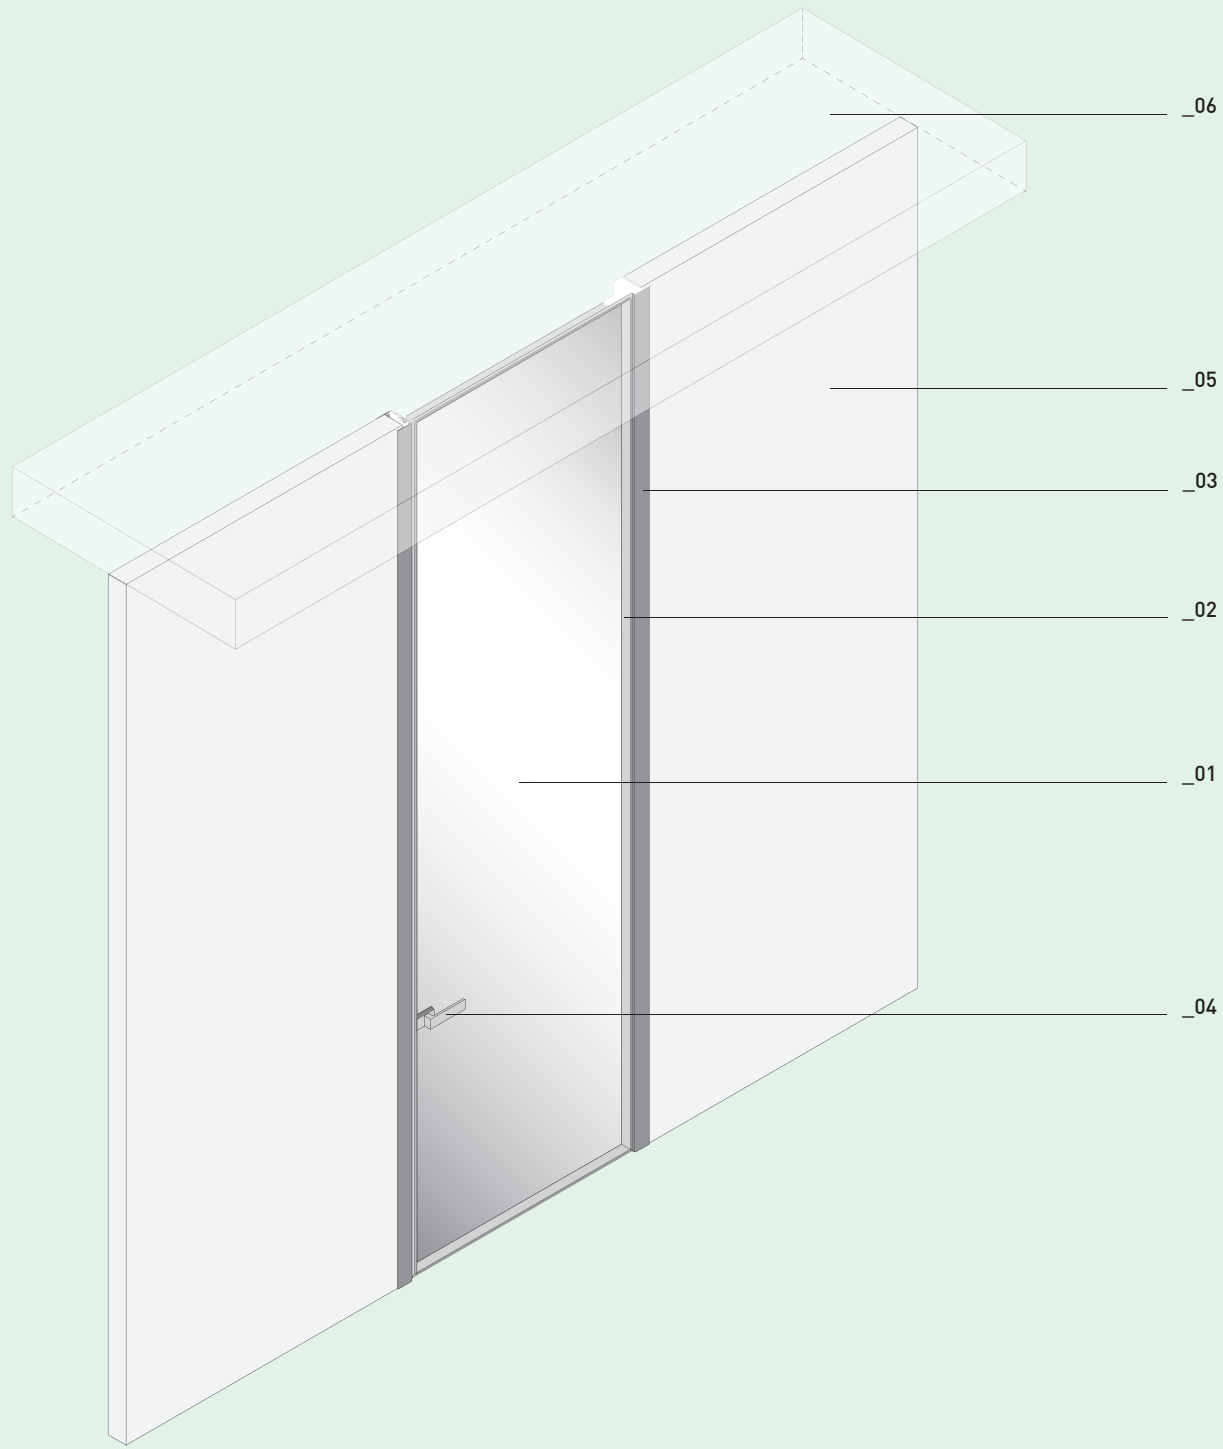



LEGEND	01_ Door	02_ Door profile	03_ Jamb	04_ Handle	05_ Wall	06_ Ceiling
	Створка	Профиль створки	Обрамление проема	Ручка	Стена	Потолок
	Anta	Profilo anta	Stipite	Maniglia	Parete	Soffitto
	Türblatt	Türblatt-Profil	Pfosten	Türgriff	Wand	Decke
	Vantail	Profilé vantail	Chambranle	Poignée	Mur	Plafond

Full-height hinged door, open
Распашная дверь под потолок в положении «открыто»
Porta battente a tutta altezza, aperta
Anschlagtür, raumhoch, offen
Porte battante toute hauteur, ouverte

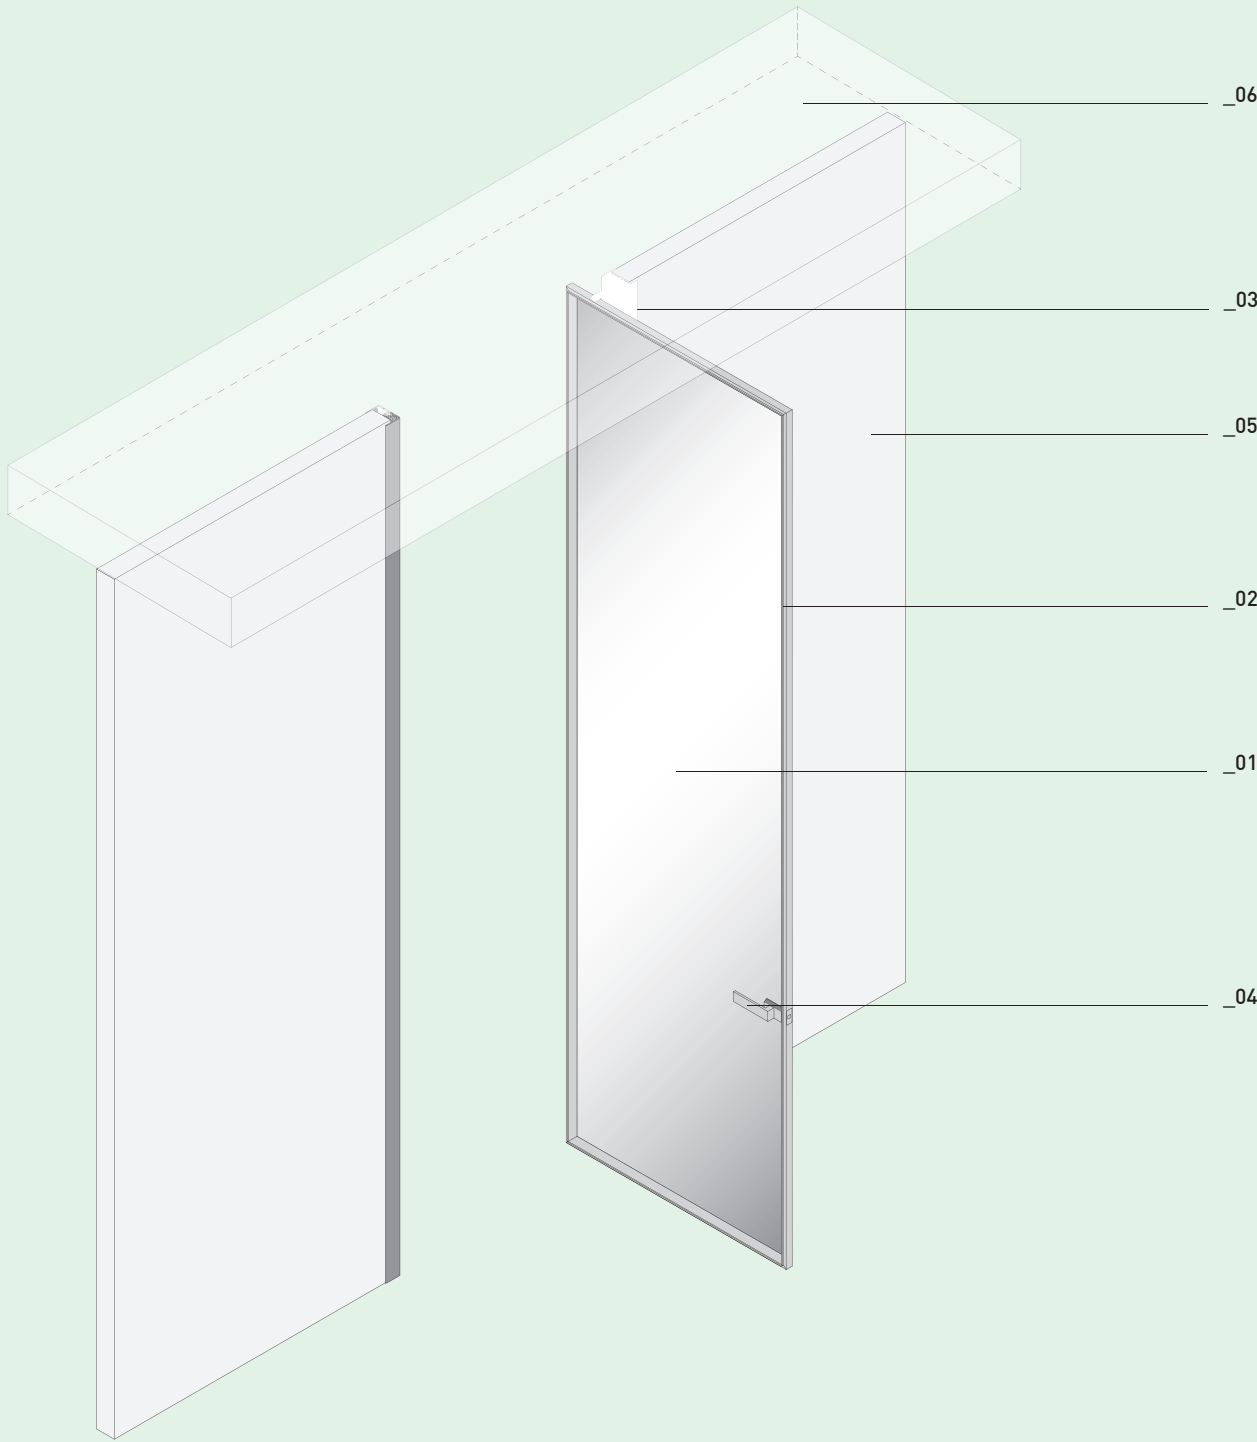

LEGEND	01_ Door	02_ Door profile	03_ Jamb	04_ Handle	05_ Wall	06_ Ceiling
	Створка	Профиль створки	Обрамление проема	Ручка	Стена	Потолок
	Anta	Profilo anta	Stipite	Maniglia	Parete	Soffitto
	Türblatt	Türblatt-Profil	Pfosten	Türgriff	Wand	Decke
	Vantail	Profilé vantail	Chambranle	Poignée	Mur	Plafond



Hinged door
Распашная дверь
Porta battente
Anschlagtür
Porte battante

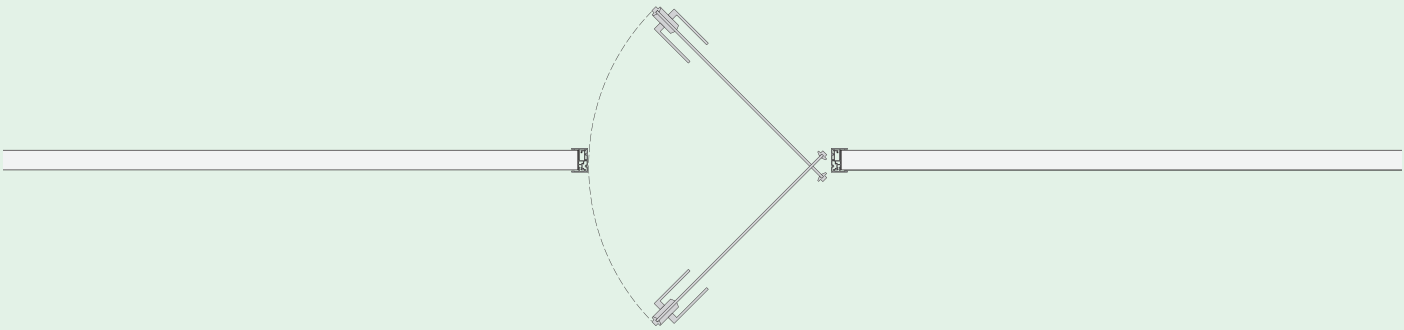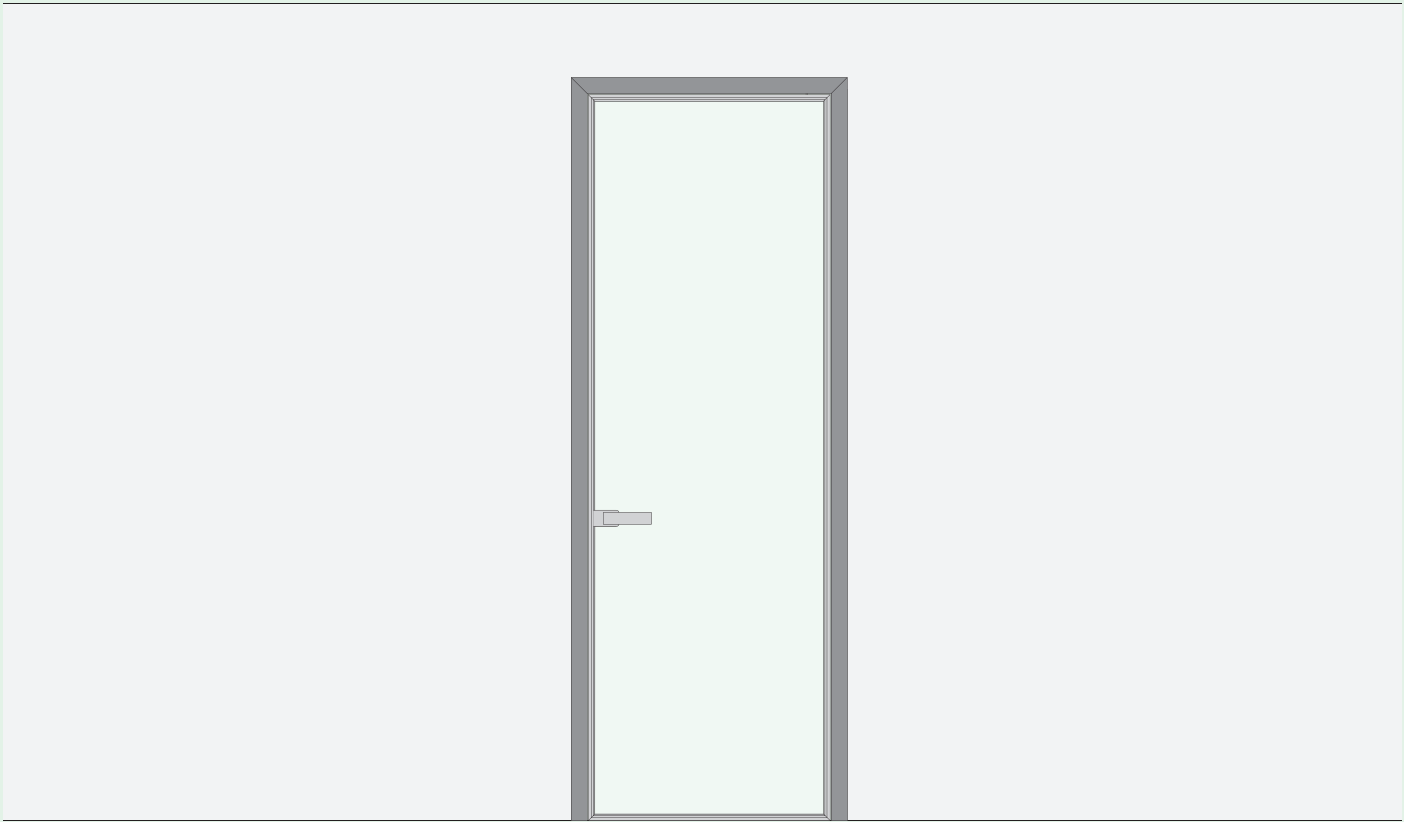

Scale 1:25

Unit mm



Full-height hinged door
Распашная дверь под потолок
Porta battente a tutta altezza
Anschlagtür, raumhoch
Porte battante toute hauteur

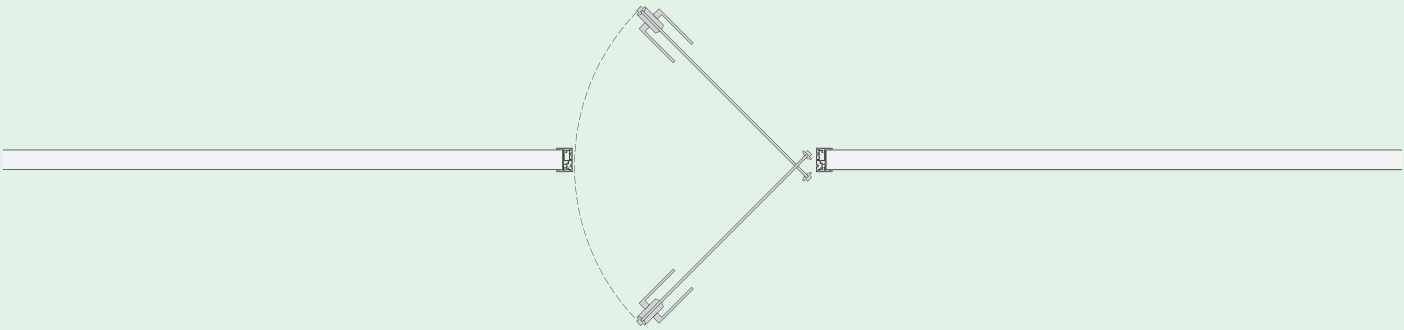 

Scale 1:25

Unit mm


Position and opening of door
Пример открывания створки двери
Posizionamento e apertura dell'anta
Bewegung des Türblatts
Positionnement et ouverture du vantail

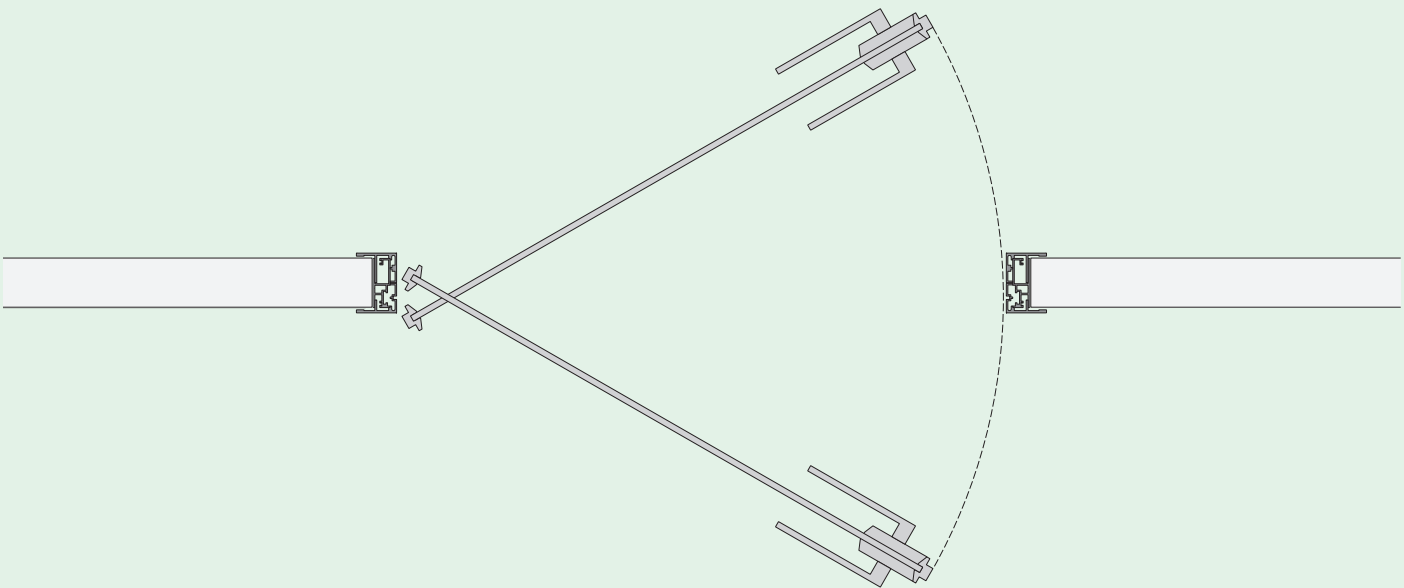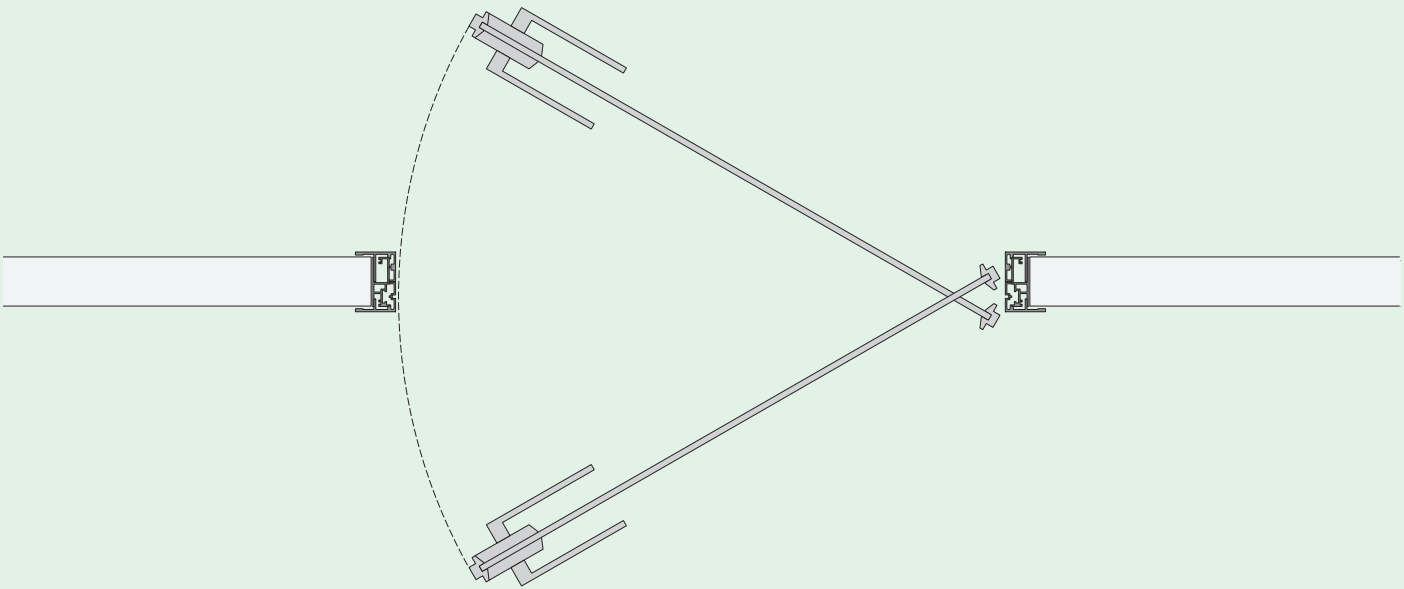


Scale 1:10

Unit mm


Handle for hinged door
Ручка распашной двери
Maniglia porta battente
Türgriff Anschlagtür
Poignée de porte battante

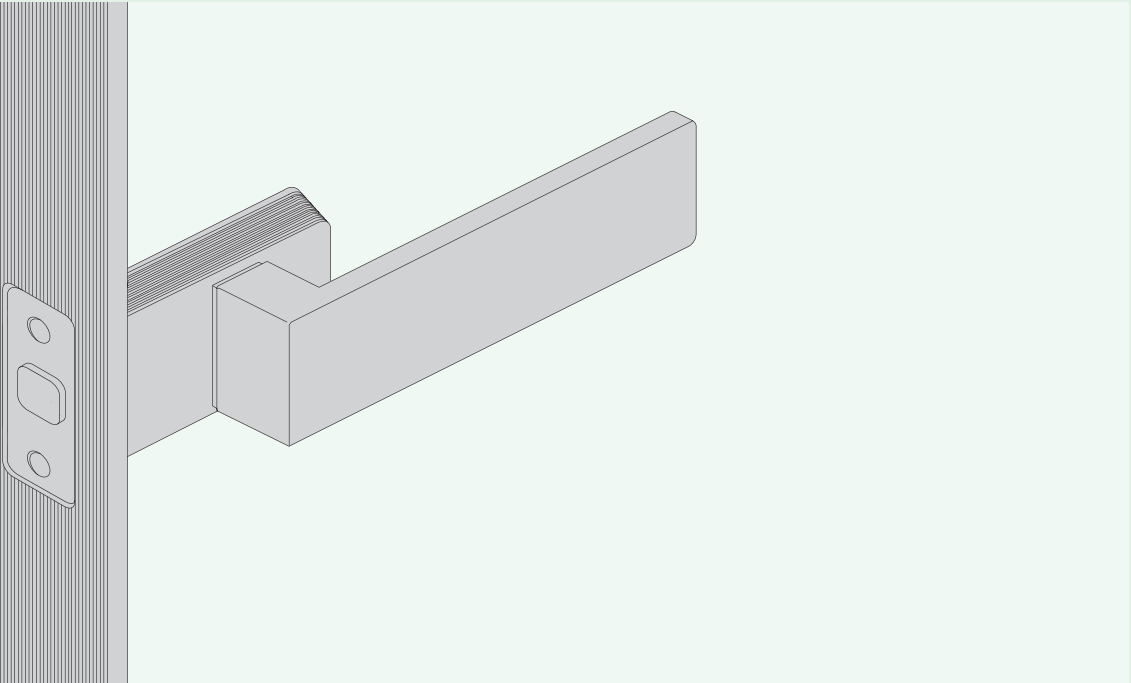

Corner join
Угловая петля
Cerniera angolare
Winkelband
Charnière d'angle

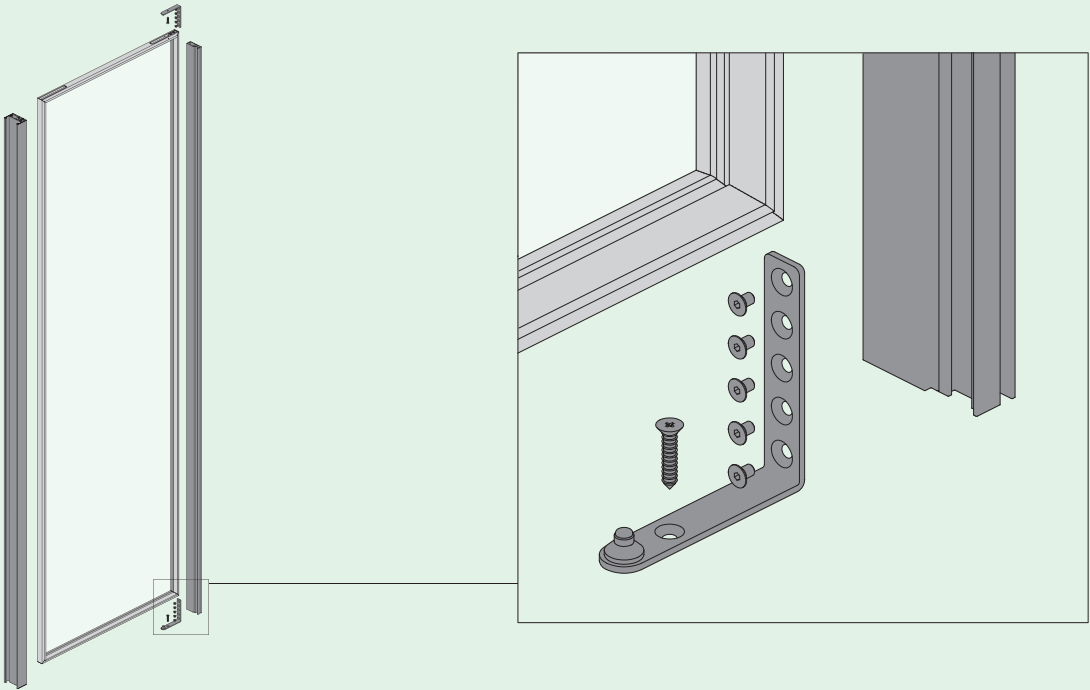


Vertical section hinged door
Вертикальное сечение распашной двери
Sezione verticale porta battente
Vertikaler Schnitt Anschlagtür
Coupe verticale d'une porte battante

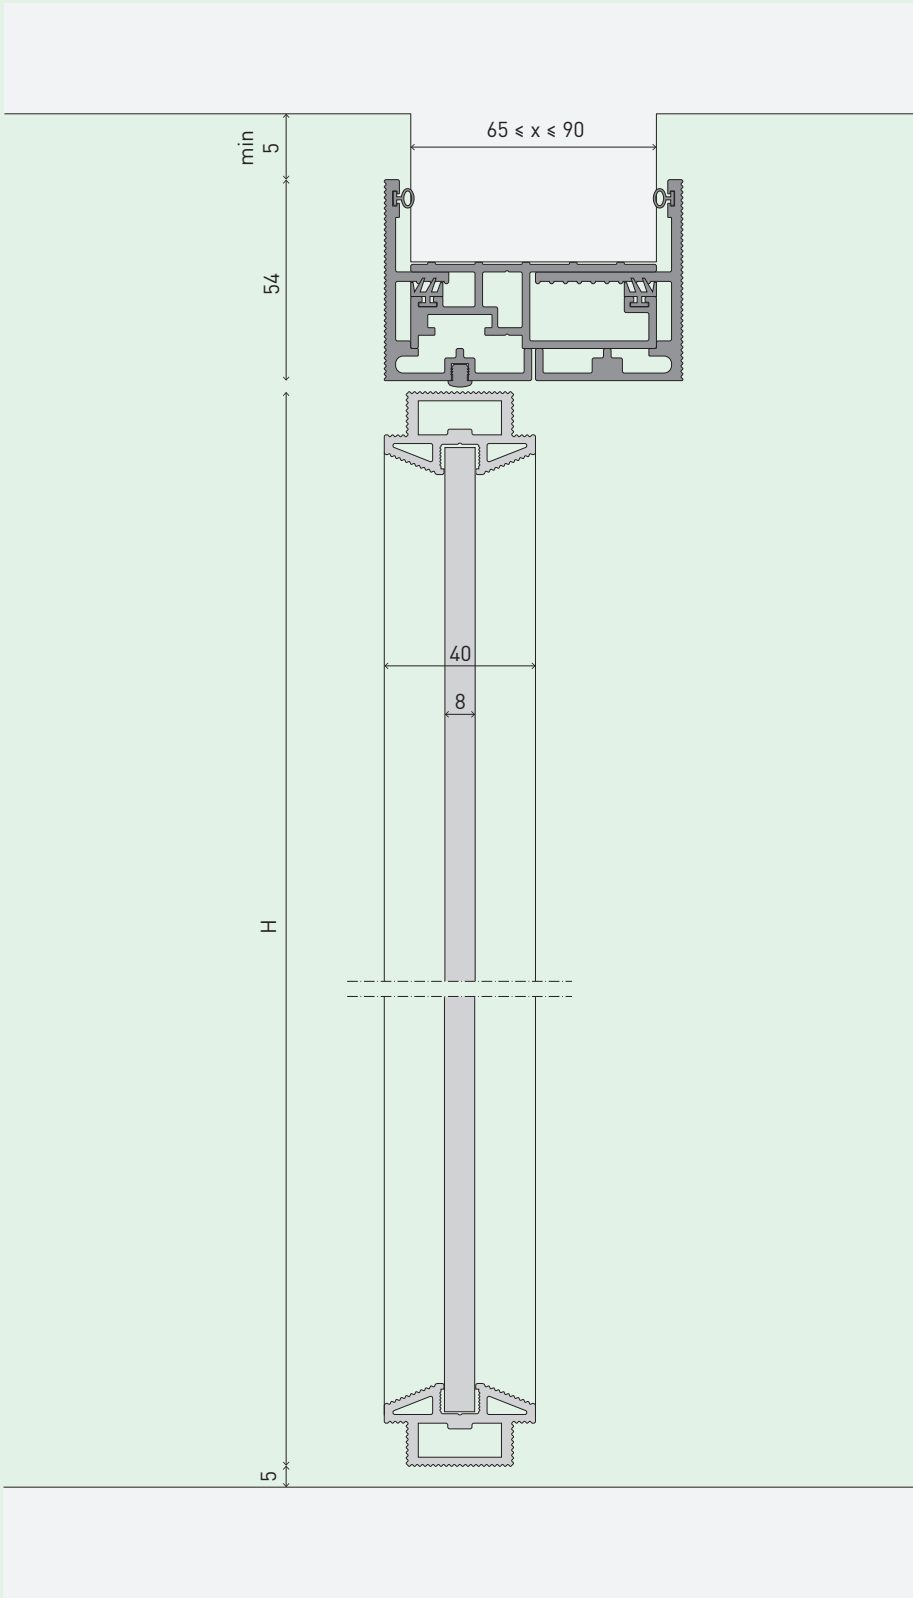

Scale 1:2

Unit mm

Vertical section full-height hinged door
Вертикальное сечение распашной двери под потолок
Sezione verticale porta battente a tutta altezza
Vertikaler Schnitt Anschlagtür, raumhoch
Coupe verticale d'une porte battante toute hauteur

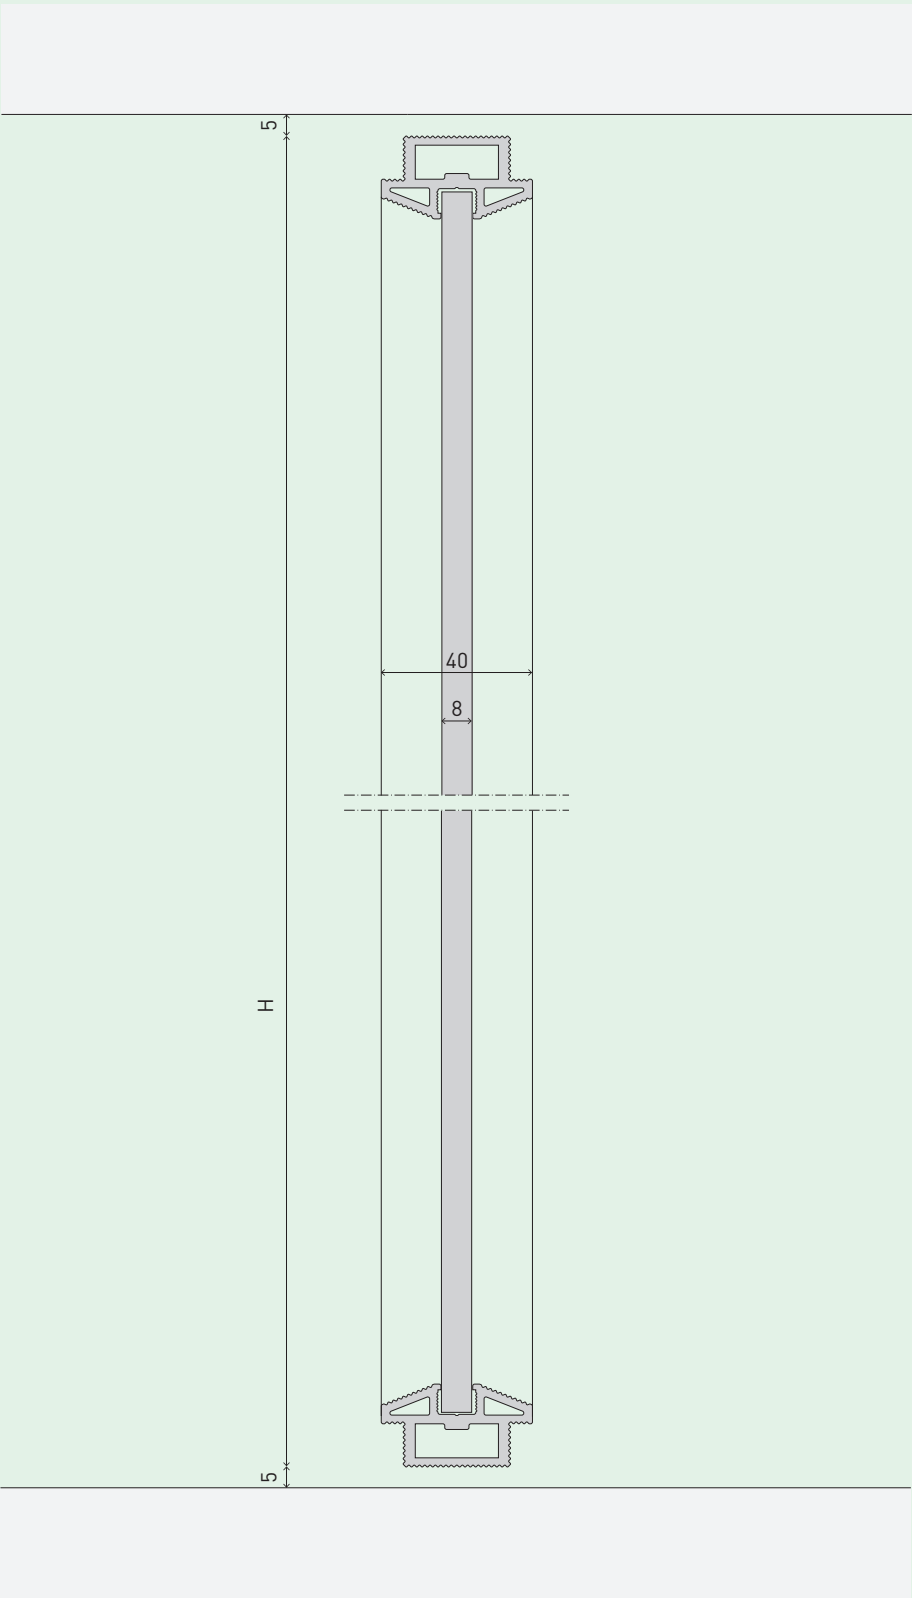



Scale 1:2

Unit mm

Horizontal section hinged door
Горизонтальное сечение распашной двери
Sezione orizzontale porta battente
Horizontaler Schnitt Anschlagtür
Coupe horizontale d'une porte battante



Size of hinged door opening
Отступ створки распашной двери от дверного короба в положении «открыто»
Ingombro apertura porta battente
Platzbedarf Anschlagtür offen
Encombrement de l'ouverture d'une porte battante

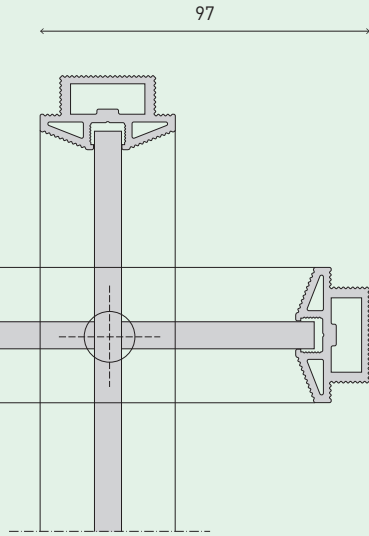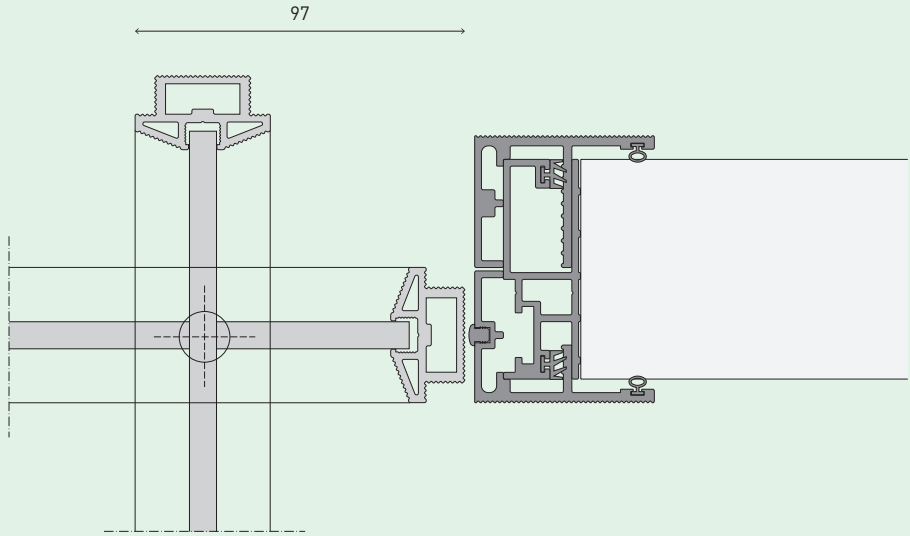

1000 LINES

Door sizes
Размеры створок
Dimensioni anta
Maße Türblatt
Dimensions vantail

2010 ≤ H ≤ 3000

600 ≤ L ≤ 1000

Unit mm

Available finishes
Виды отделок
Finiture disponibili
Verfügbare Ausführungen
Finitions disponibles

CODE• Code finishes from page 277

	WOOD FINISHES CODE•	GLASS FINISHES CODE•		ALUMINIUM FINISHES CODE•
		Transparent	Lacquered	
Door panel Панель створки Pannello anta Türblatt-Paneel Panneau vantail	39 _ 34 _ 36 38 _ 35 _ 06	T06 _ T07 T08 _ T09 T10 _ T11 T12 _ T13	T14 _ T15 T16 _ T17 T18 _ T19 T20 _ T21 T22 _ T23	/
Door profile Профиль створки Profilo anta Türblatt-Profil Profilé vantail	/	/		AL01 _ AL02 _ AL03 AL04 _ AL06 _ AL07
Jamb Обрамление проема Stipite Pfoften Chambranle	/	/		AL01 _ AL02 _ AL03 AL04 _ AL06 _ AL07

52

SOFIA

Design by Vicente García Jiménez
& Cinzia Cumini

CONTINUITY

from Natural Elegance

En_ A collection of high-end hinged and sliding doors with anodized or varnished aluminium profiles. The aluminium profiles come in a wide range of colours and can be paired with wooden or glass decorative panels so that you can add a truly unique feel to interiors.

Ru_ Коллекция сдвижных систем и дверей, имеющих изысканный рельефный профиль из анодированного или лакированного алюминия. Широкий выбор цветов алюминия на профилях дверей и перегородок в сочетании со шпонированными и стеклянными панелями, которые используются на перегородках и дверях, дают возможность составить единую архитектурную композицию в интерьере.

It_ Una collezione di porte scorrevoli o battenti, caratterizzate da un profilo strutturale in alluminio anodizzato o laccato, dal design ricercato. L'ampia scelta dei colori dell'alluminio dei profili, abbinati ai pannelli decorativi in vetro o legno, dà la possibilità di creare una composizione architettonica unica negli interni.

De_ Kollektion an Schiebe- und Anschlagtüren mit charakteristischem, strukturiertem Profil aus eloxiertem oder lackiertem Aluminium in raffiniertem Design. Die große Auswahl an Farben der Aluminiumprofile und die verschiedenen Glas- oder Holzpaneele ermöglichen einzigartige architektonische Lösungen für die individuelle Raumgestaltung.


Fr_ Une collection de portes coulissantes ou battantes, caractérisées par un profilé structurel en aluminium anodisé ou laqué, au design recherché. Le vaste choix de couleurs de l'aluminium des profilés, combinés aux panneaux décoratifs en verre ou en bois, offre la possibilité de créer une composition architectonique unique pour les intérieurs.

SOFIA

53


Continuity

Wall-mounted sliding door, closed
Внешняя сдвижная система в положении «закрыто»
Porta scorrevole a parete, chiusa
Schiebetür, auf der Wand laufend, geschlossen
Porte coulissante fixée au mur, fermée

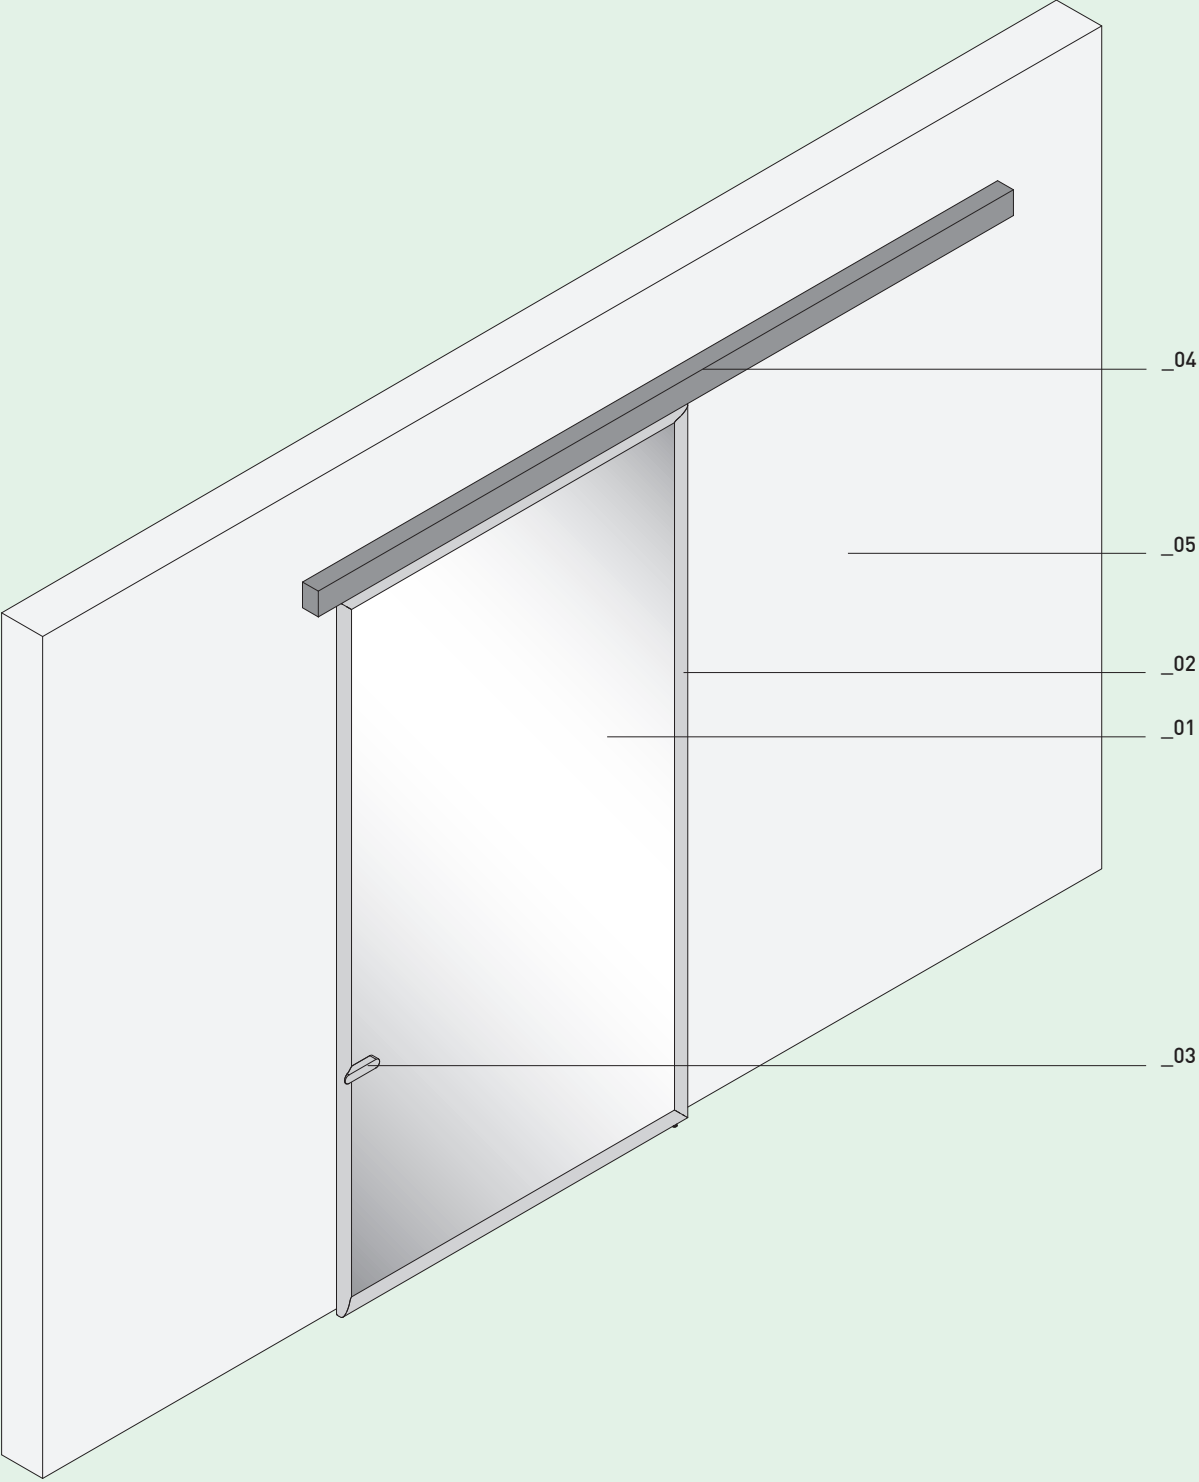


LEGEND	01_ Door	02_ Door profile	03_ Handle	04_ Track	05_ Wall
	Створка	Профиль створки	Ручка	Рельс	Стена
	Anta	Profilo anta	Maniglia	Binario	Parete
	Türblatt	Türblatt-Profil	Türgriff	Schiene	Wand
	Vantail	Profilé vantail	Poignée	Rail	Mur

Wall-mounted sliding door, open
Внешняя сдвижная система в положении «открыто»
Porta scorrevole a parete, aperta
Schiebetür, auf der Wand laufend, offen
Porte coulissante fixée au mur, ouverte

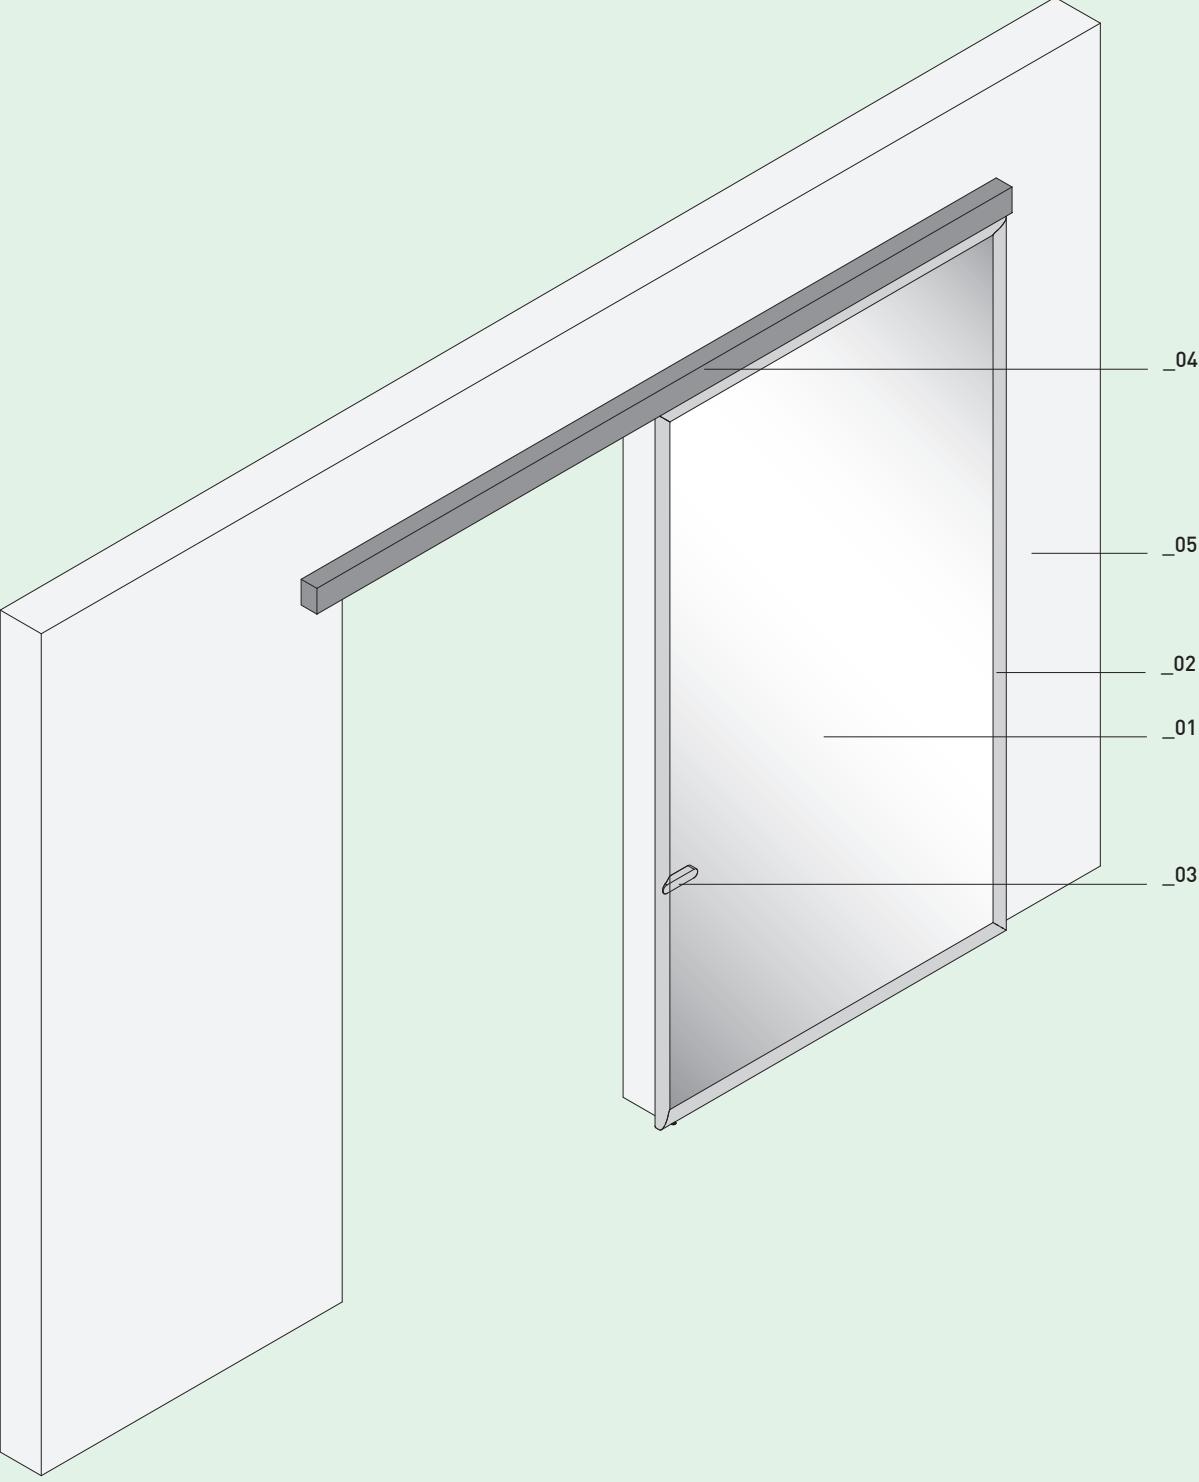

LEGEND	01_ Door	02_ Door profile	03_ Handle	04_ Track	05_ Wall
	Створка	Профиль створки	Ручка	Рельс	Стена
	Anta	Profilo anta	Maniglia	Binario	Parete
	Türblatt	Türblatt-Profil	Türgriff	Schiene	Wand
	Vantail	Profilé vantail	Poignée	Rail	Mur


Wall-mounted single-track sliding door
Внешняя сдвижная система на монорельсе с одной створкой
Porta scorrevole a parete monorotaia ad un'anta
Schiebetür, auf der Wand laufend, eine Schiene, einflügelig
Porte coulissante fixée au mur, monorail, à un vantail

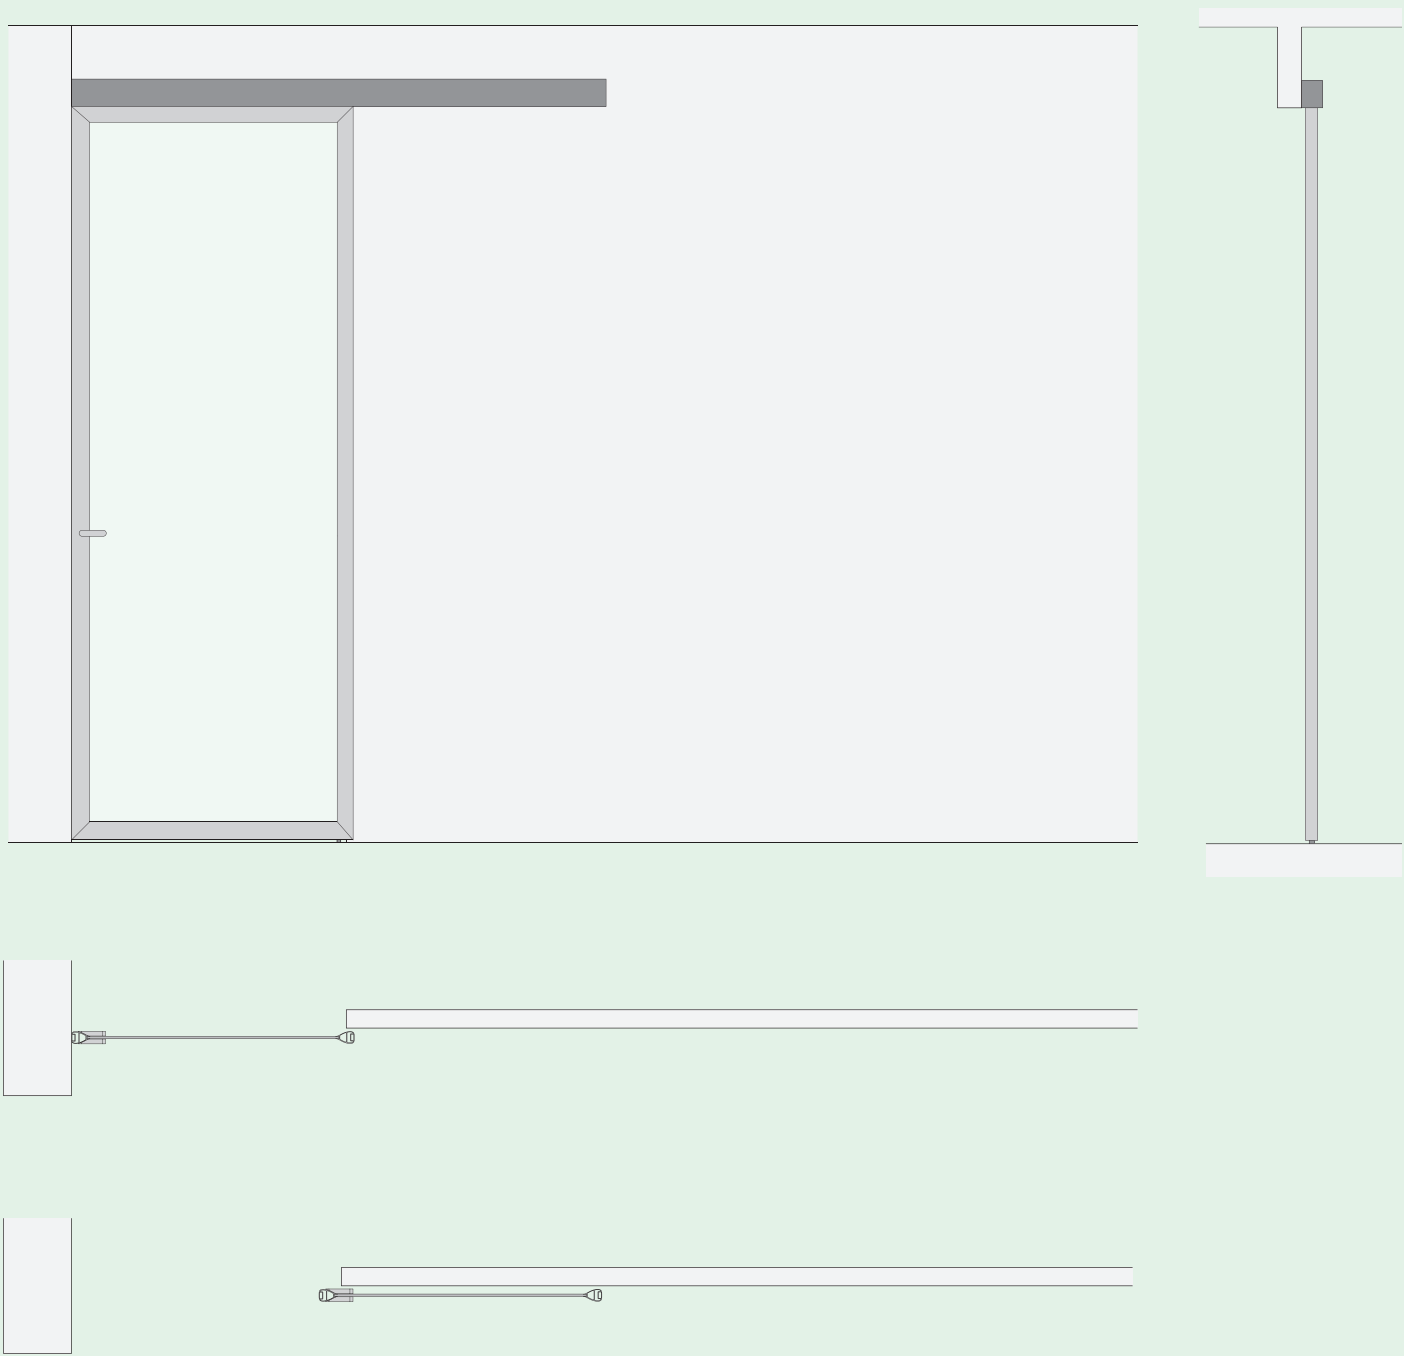

Scale 1:25

Unit mm



Wall-mounted single-track sliding door
Внешняя сдвижная система на монорельсе с одной створкой
Porta scorrevole a parete monorotaia ad un'anta
Schiebetür, auf der Wand laufend, eine Schiene, einflügelig
Porte coulissante fixée au mur, monorail, à un vantail

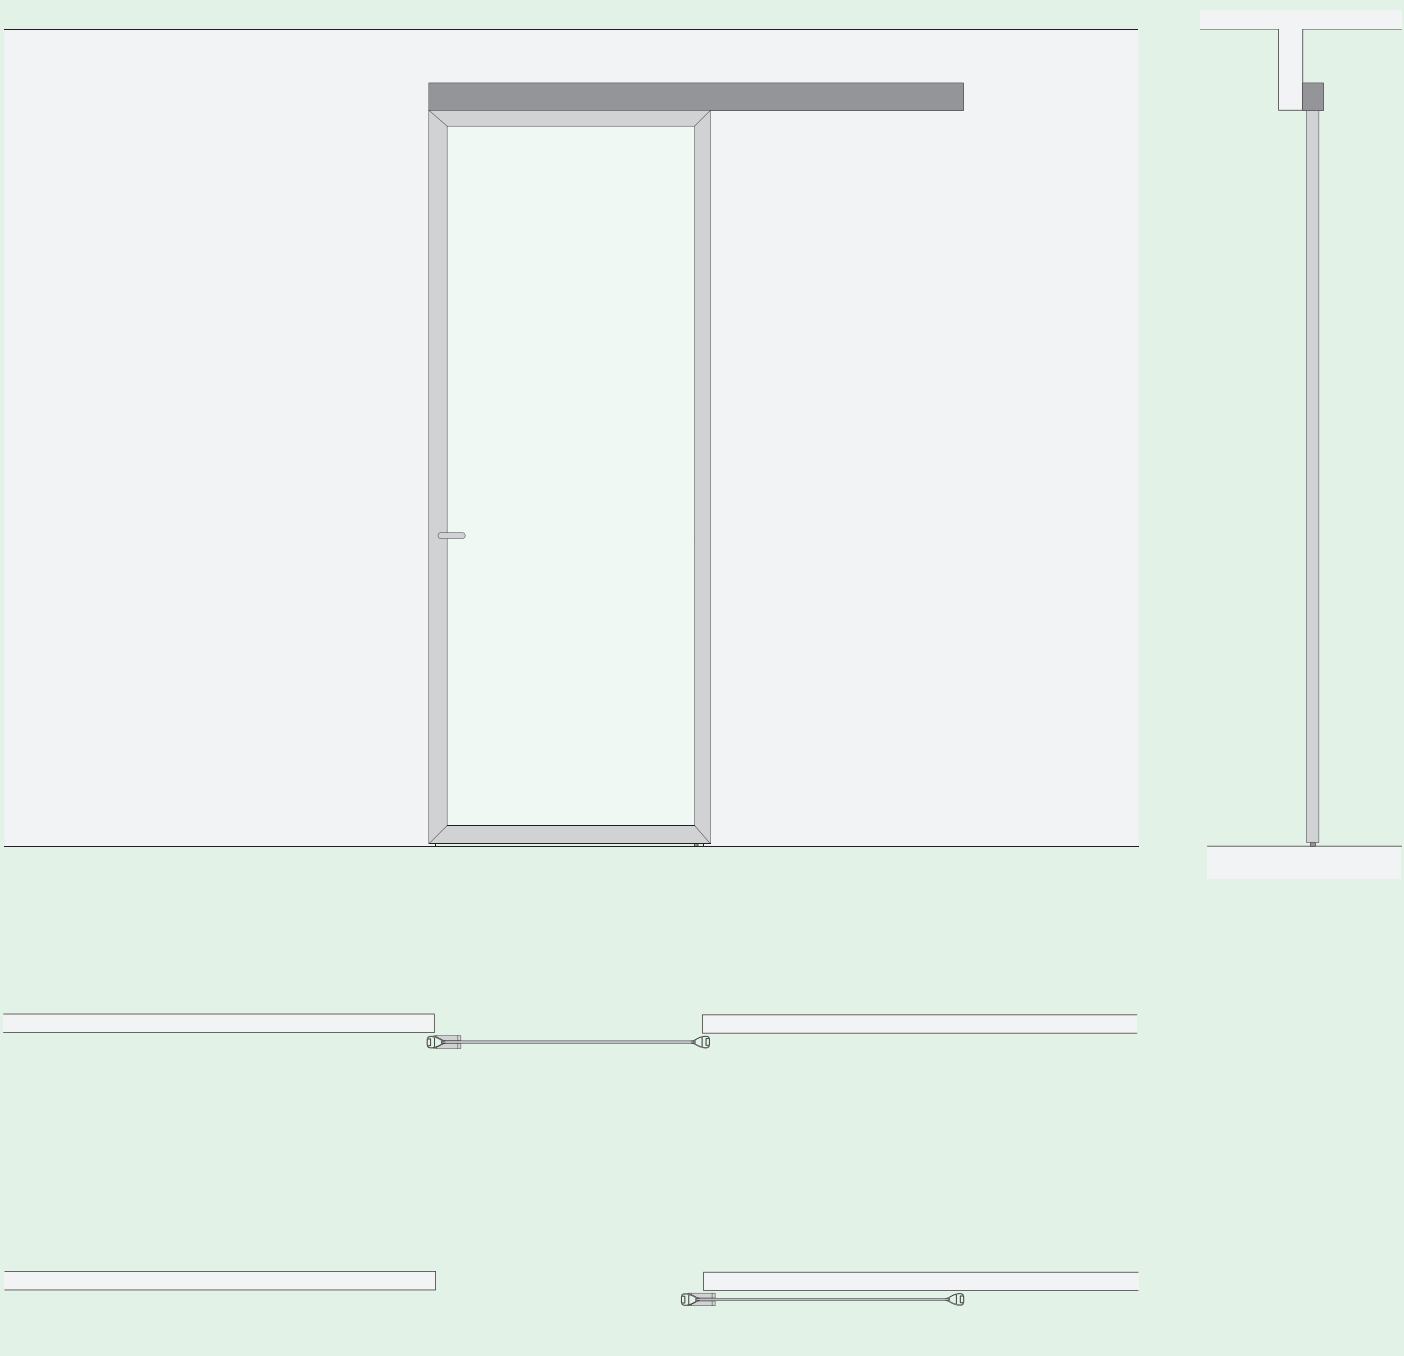

Scale 1:25



Unit mm

Wall-mounted single-track double sliding doors
Внешняя сдвижная система на монорельсе с двумя створками
Porta scorrevole a parete monorotaia a due ante
Schiebetür, auf der Wand laufend, eine Schiene, zweiflügelig
Porte coulissante fixée au mur, monorail, à deux vantaux

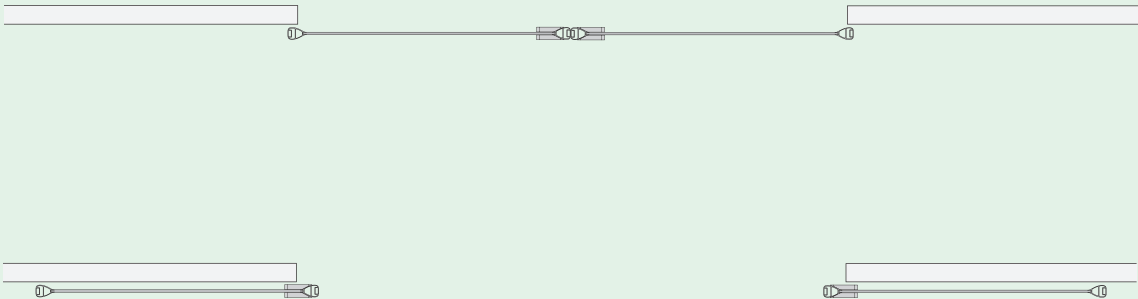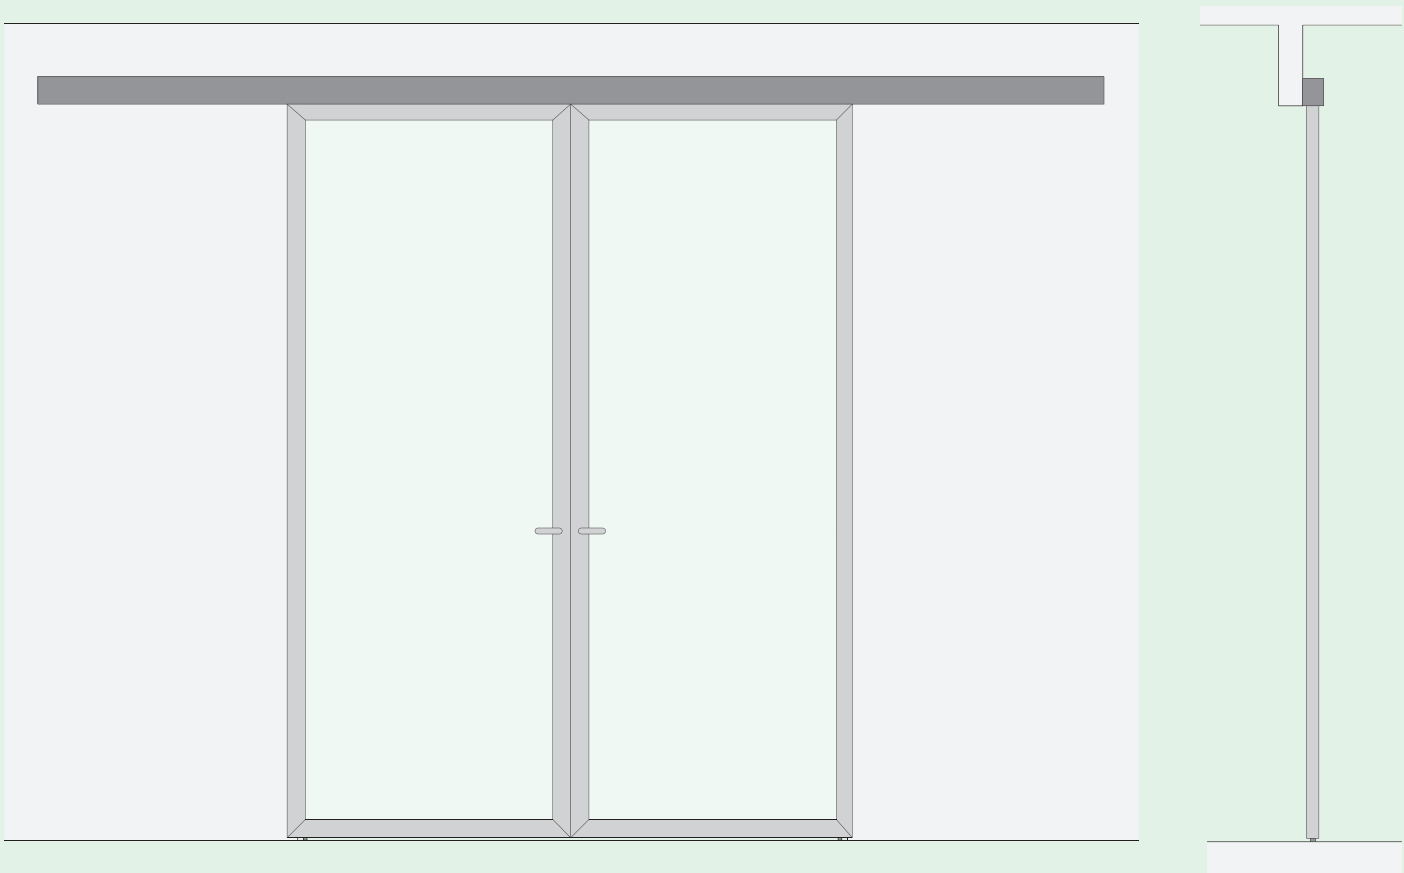



Scale 1:25 Unit mm

Wall-mounted dual-track double sliding doors
Внешняя сдвижная система на двойном рельсе с двумя створками
Porta scorrevole a parete birotaia a due ante
Schiebetür, auf der Wand laufend, zwei Schienen, zweiflügelig
Porte coulissante fixée au mur, double rail, à deux vantaux

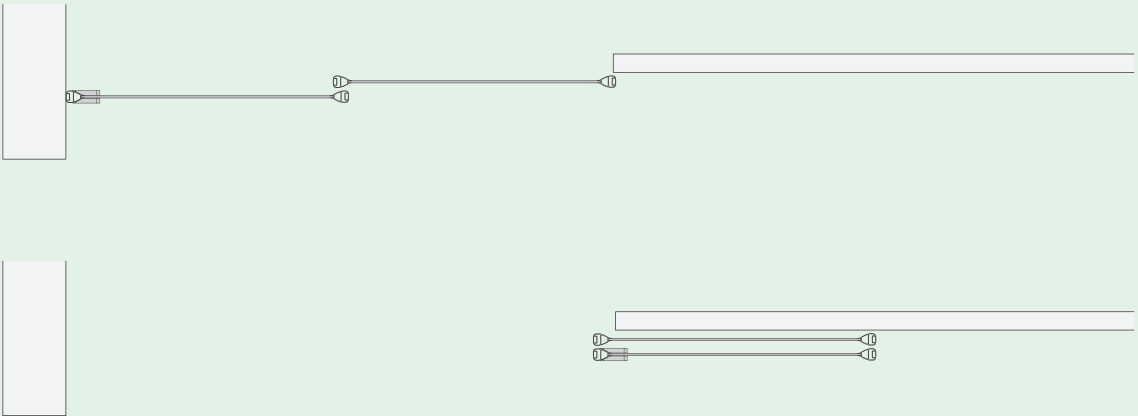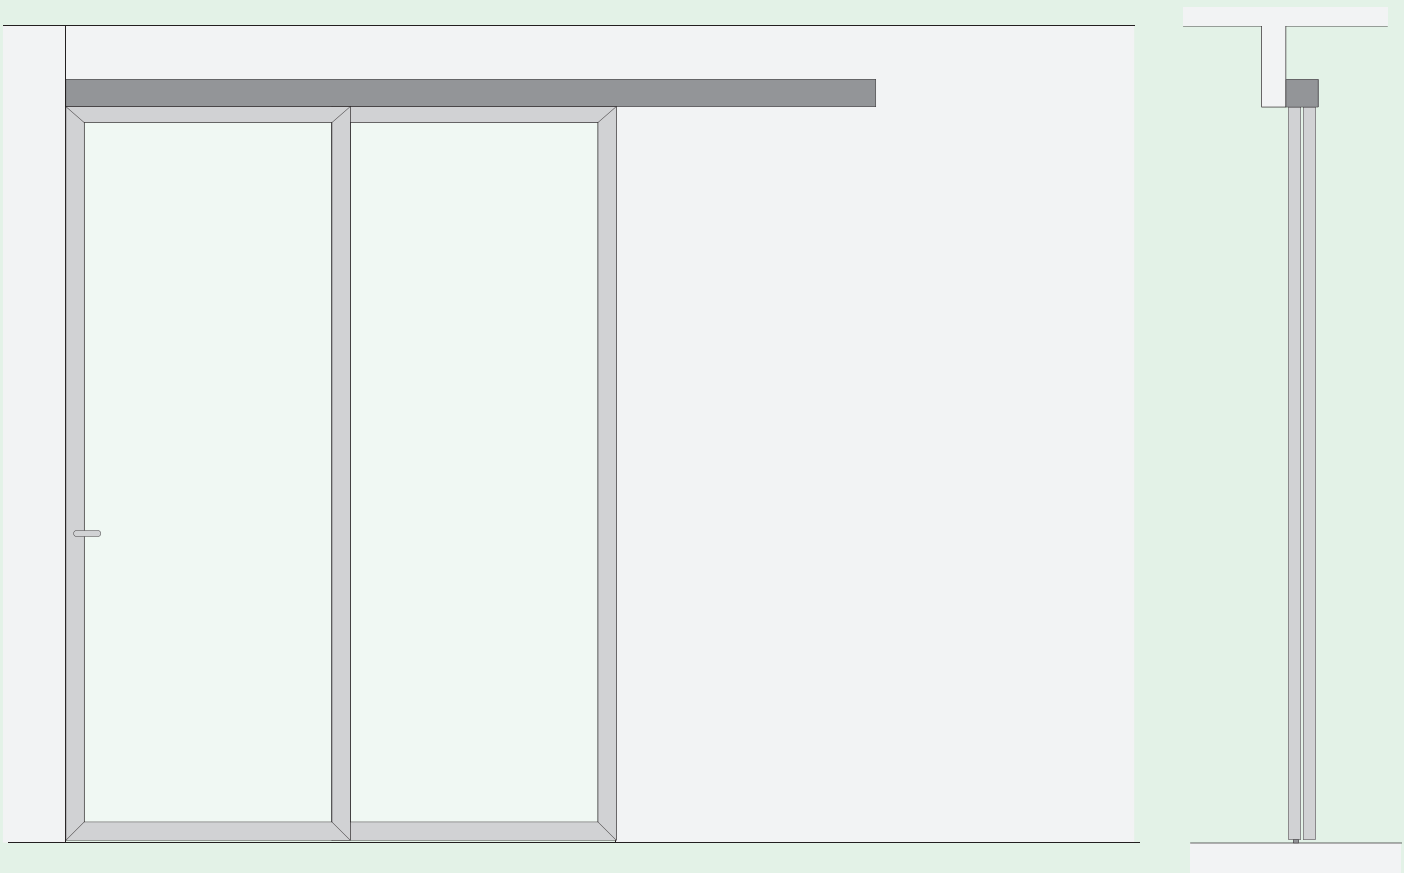

Scale 1:25 Unit mm


Wall-mounted dual-track double sliding doors
Внешняя сдвижная система на двойном рельсе с двумя створками
Porta scorrevole a parete bitroraia a due ante
Schiebetür, auf der Wand laufend, zwei Schienen, zweiflügelig
Porte coulissante fixée au mur, double rail, à deux vantaux

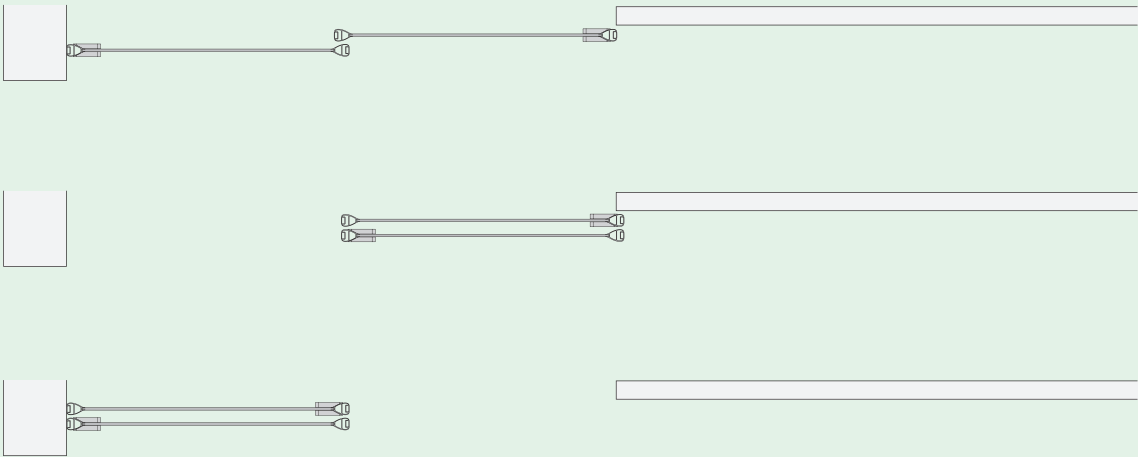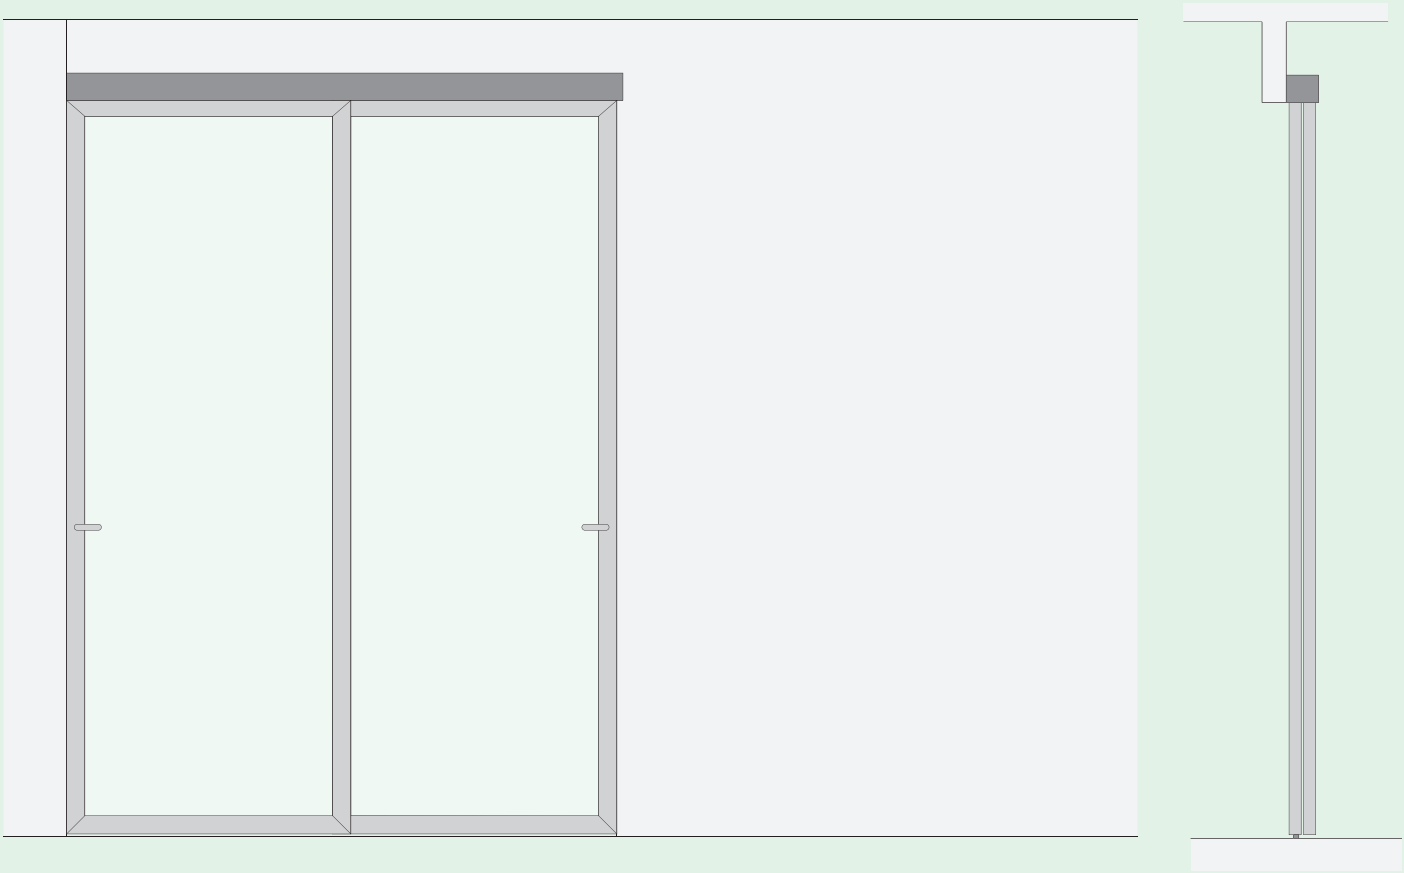

Scale 1:25

Unit mm



Wall-mounted dual-track 4-door system
Внешняя сдвижная система на двойном рельсе с четырьмя створками
Porta scorrevole a parete birotaiia a quattro ante
Schiebetür, auf der Wand laufend, zwei Schienen, vierflügelig
Porte coulissante fixée au mur, double rail, à quatre vantaux

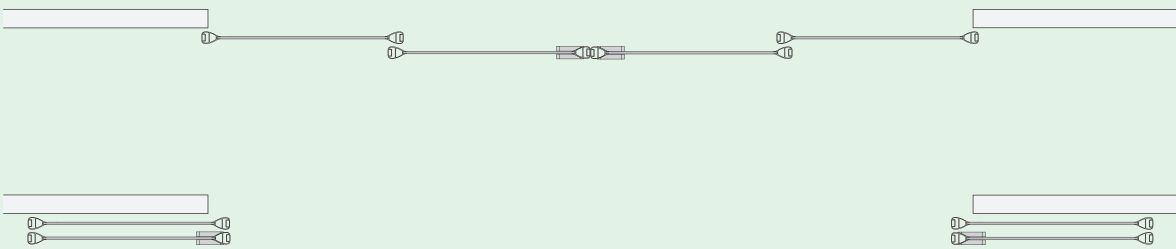

Scale 1:25

Unit mm


Wall-mounted dual-track 4-door system
Внешняя сдвижная система на двойном рельсе с четырьмя створками
Porta scorrevole a parete birotaia a quattro ante
Schiebetür, auf der Wand laufend, zwei Schienen, vierflügelig
Porte coulissante fixée au mur, double rail, à quatre vantaux

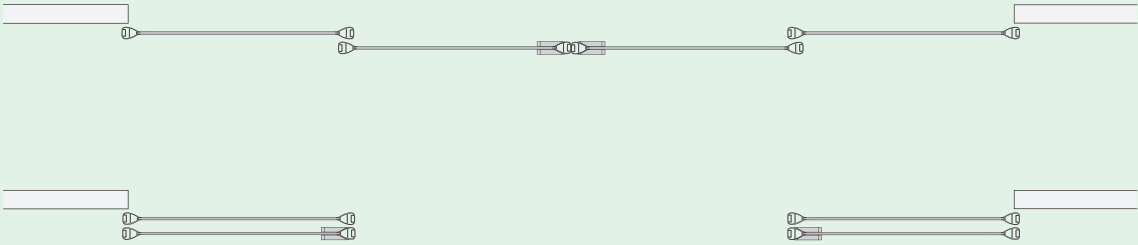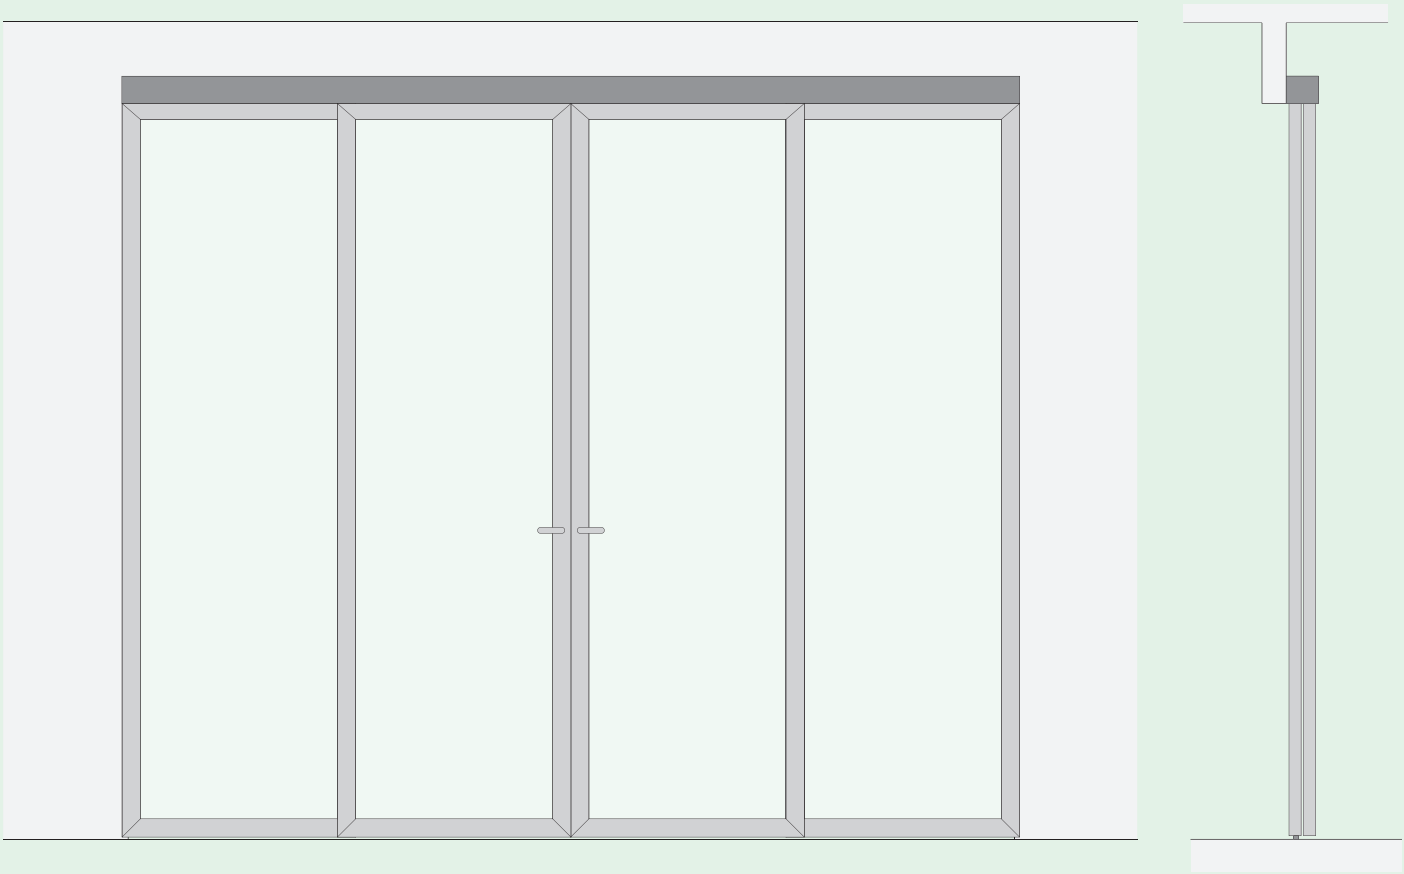


Scale 1:25

Unit mm

Wall-mounted single-track sliding door compositions
Варианты компоновки внешней сдвижной системы на монорельсе
Composizioni porta scorrevole a parete monorotaia
Zusammenstellungen Schiebetür, auf der Wand laufend, eine Schiene
Compositions de porte coulissante fixée au mur, monorail

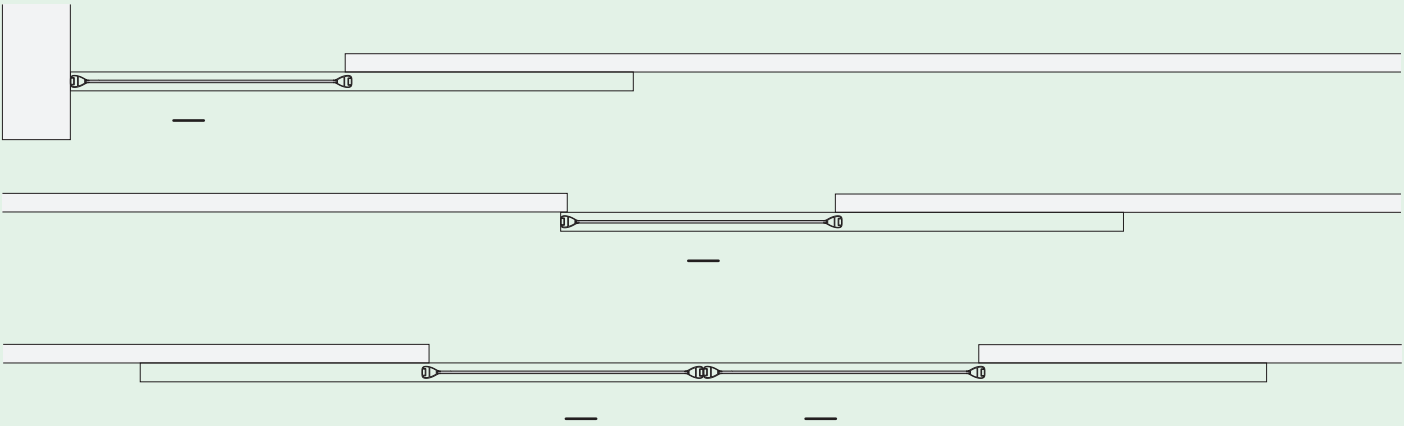


Wall-mounted dual-track sliding door compositions
Варианты компоновки внешней сдвижной системы на двойном рельсе
Composizioni porta scorrevole a parete birotaia
Zusammenstellungen Schiebetür, auf der Wand laufend, zwei Schienen
Compositions de porte coulissante fixée au mur, double rail

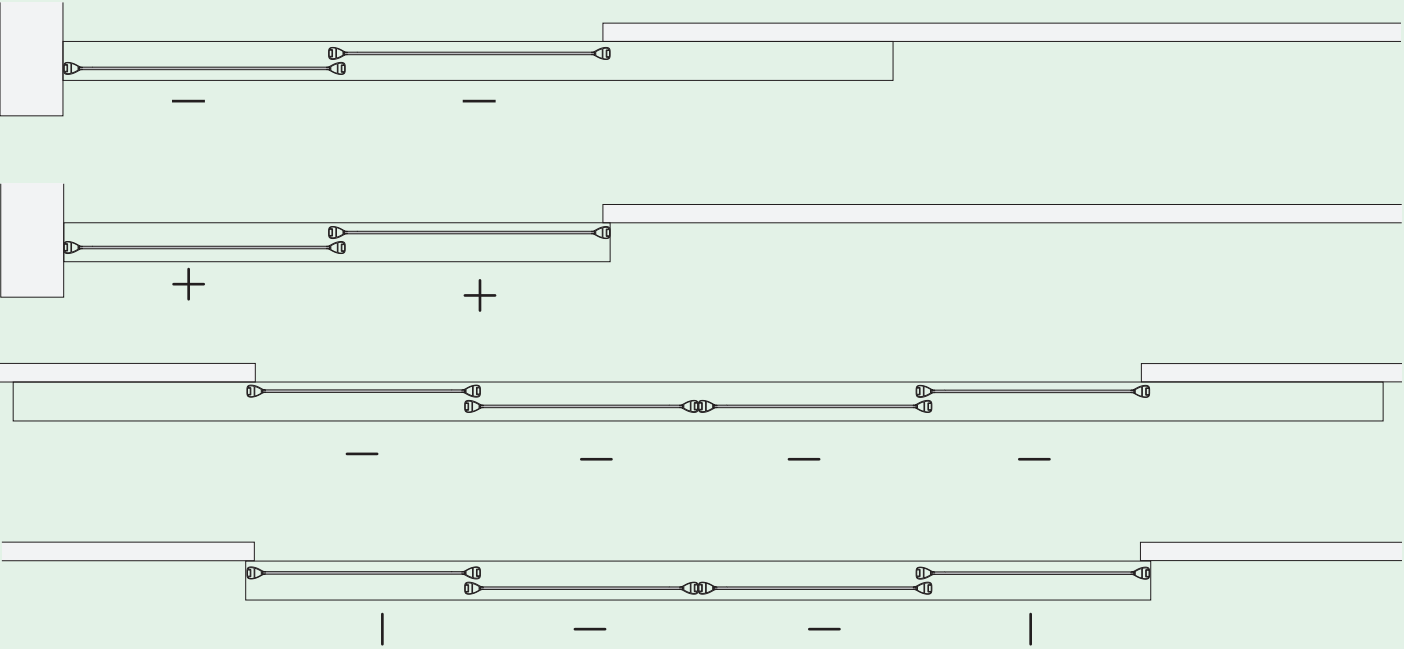

LEGEND	—	Mobile door Подвижная створка Anta mobile Gehflügel Vantail mobile		Fixed door Фиксированная створка Anta fissa Fester Flügel Vantail fixe	+	Mobile or fixed door Подвижная либо фиксированная створка Anta mobile o fissa Gehflügel oder fester Flügel Vantail mobile ou fixe


Vertical section wall-mounted single-track sliding door
Вертикальное сечение внешней сдвижной системы на монорельсе
Sezione verticale porta scorrevole a parete monorotaia
Vertikaler Schnitt Schiebetür, vor der Wand laufend, eine Schiene
Coupe verticale d'une porte coulissante fixée au mur, monorail

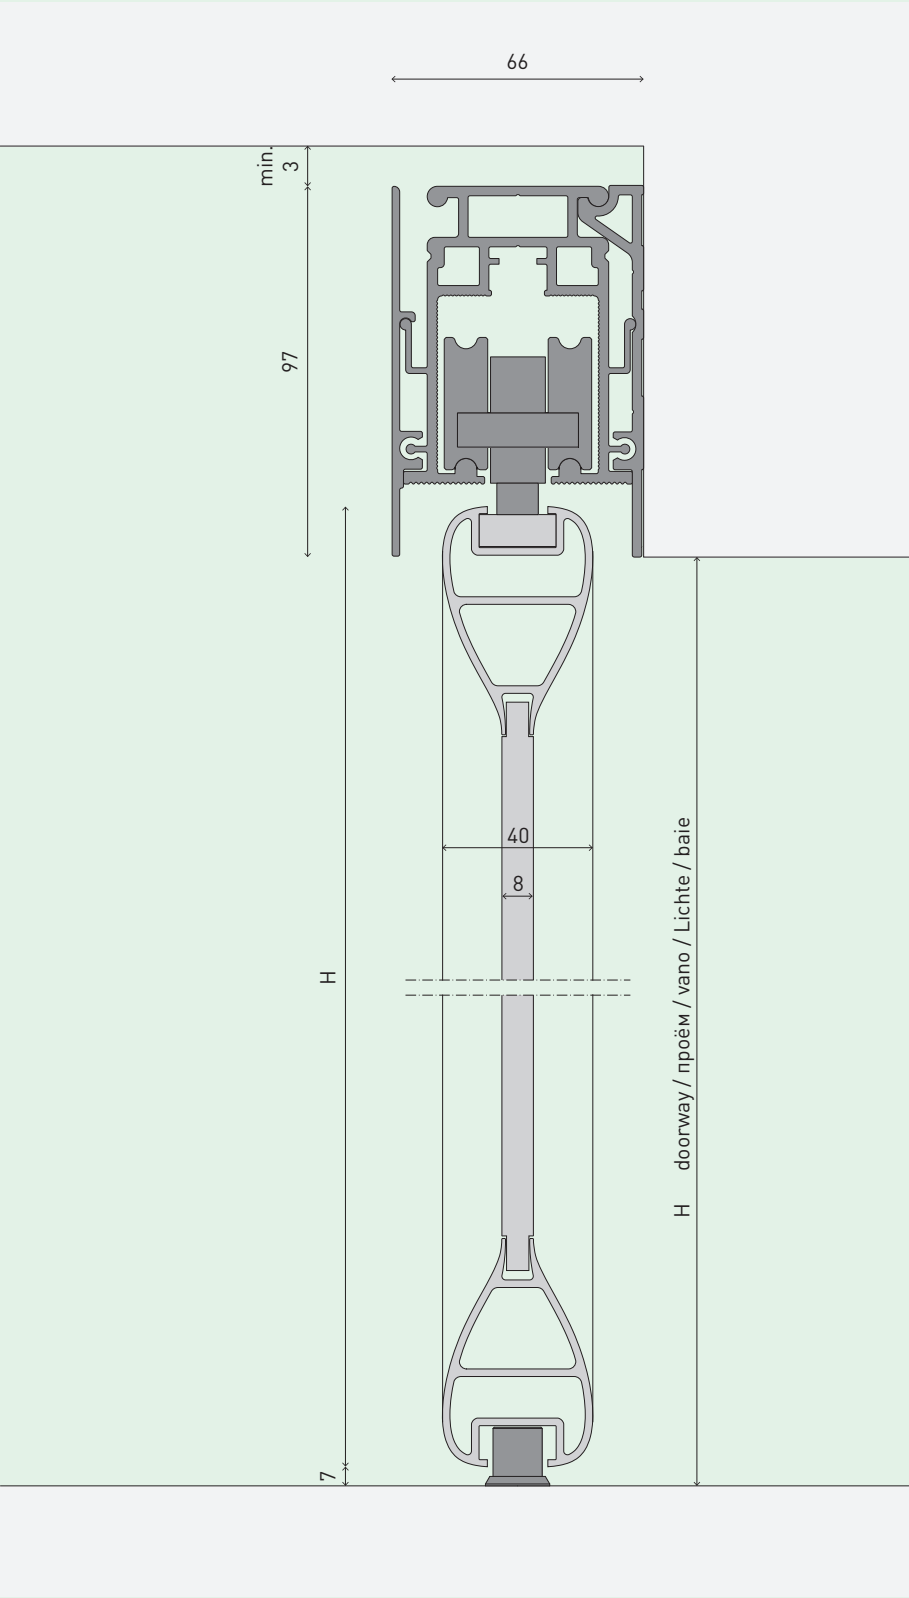

Scale 1:2

Unit mm


Vertical section wall-mounted dual-track sliding door
Вертикальное сечение внешней сдвижной системы на двойном рельсе
Sezione verticale porta scorrevole a parete birotai
Vertikaler Schnitt Schiebetür, vor der Wand laufend, zwei Schienen
Coupe verticale d'une porte coulissante fixée au mur, double rail

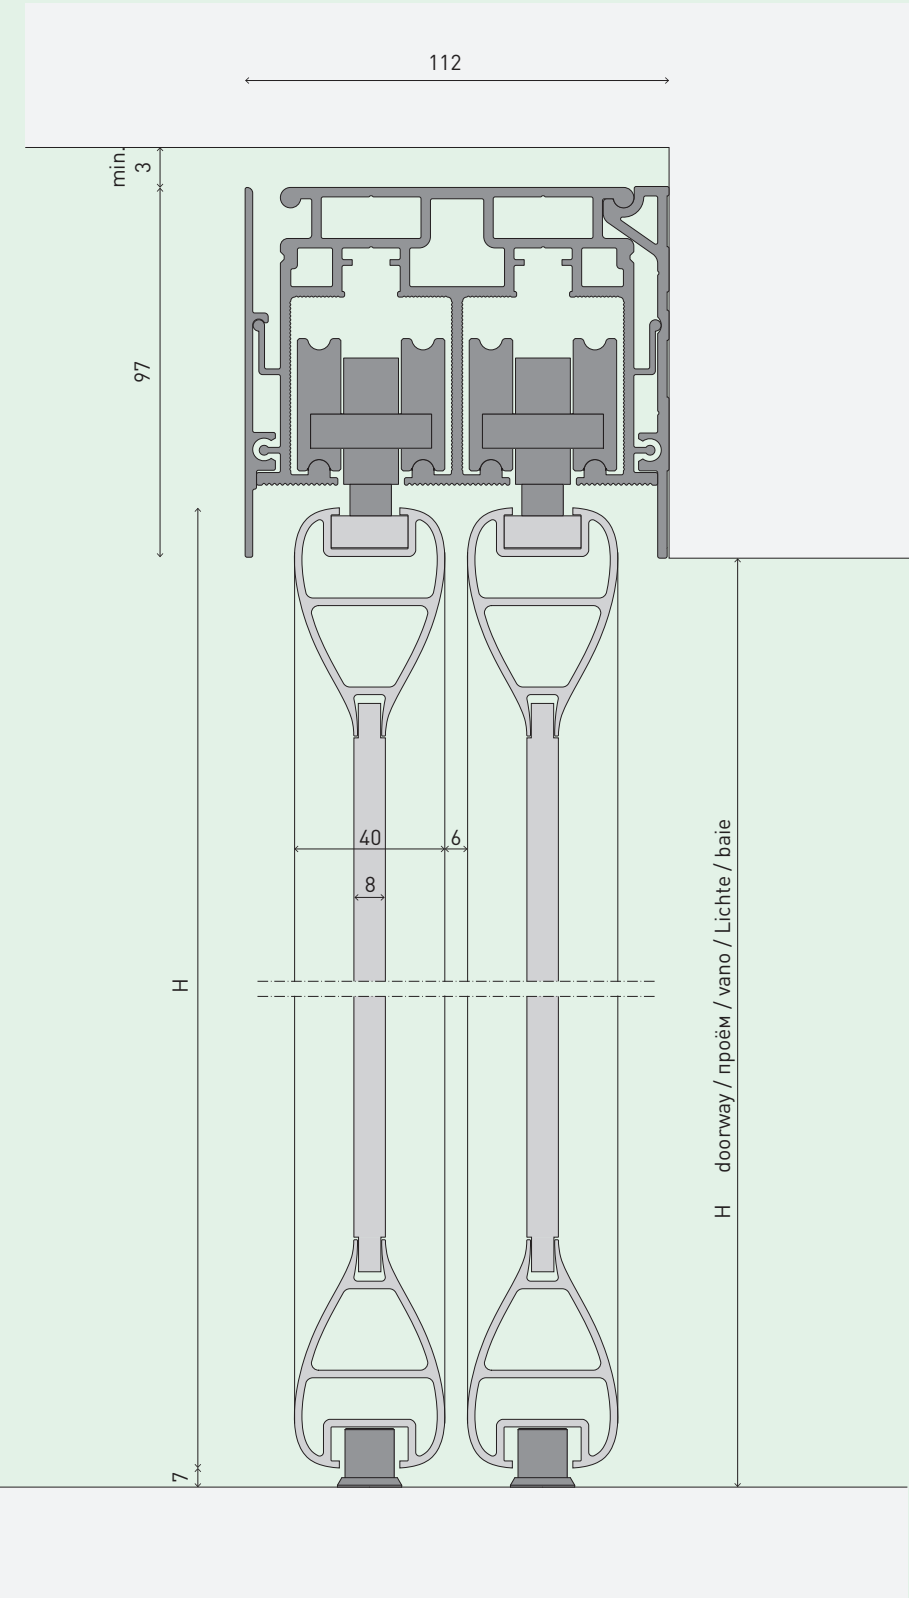


Scale 1:2

Unit mm


Horizontal section wall-mounted single-track sliding door with extra closing profile
Горизонтальное сечение внешней сдвижной системы на монорельсе с дополнительным обхватывающим коробом
Sezione orizzontale porta scorrevole a parete monorotaia con profilo battente accessorio
Horizontaler Schnitt Schiebetür, vor der Wand laufend, eine Schiene, mit zusätzlichem Flügelprofil
Coupe horizontale d'une porte coulissante fixée au mur, monorail avec profilé battant accessoire

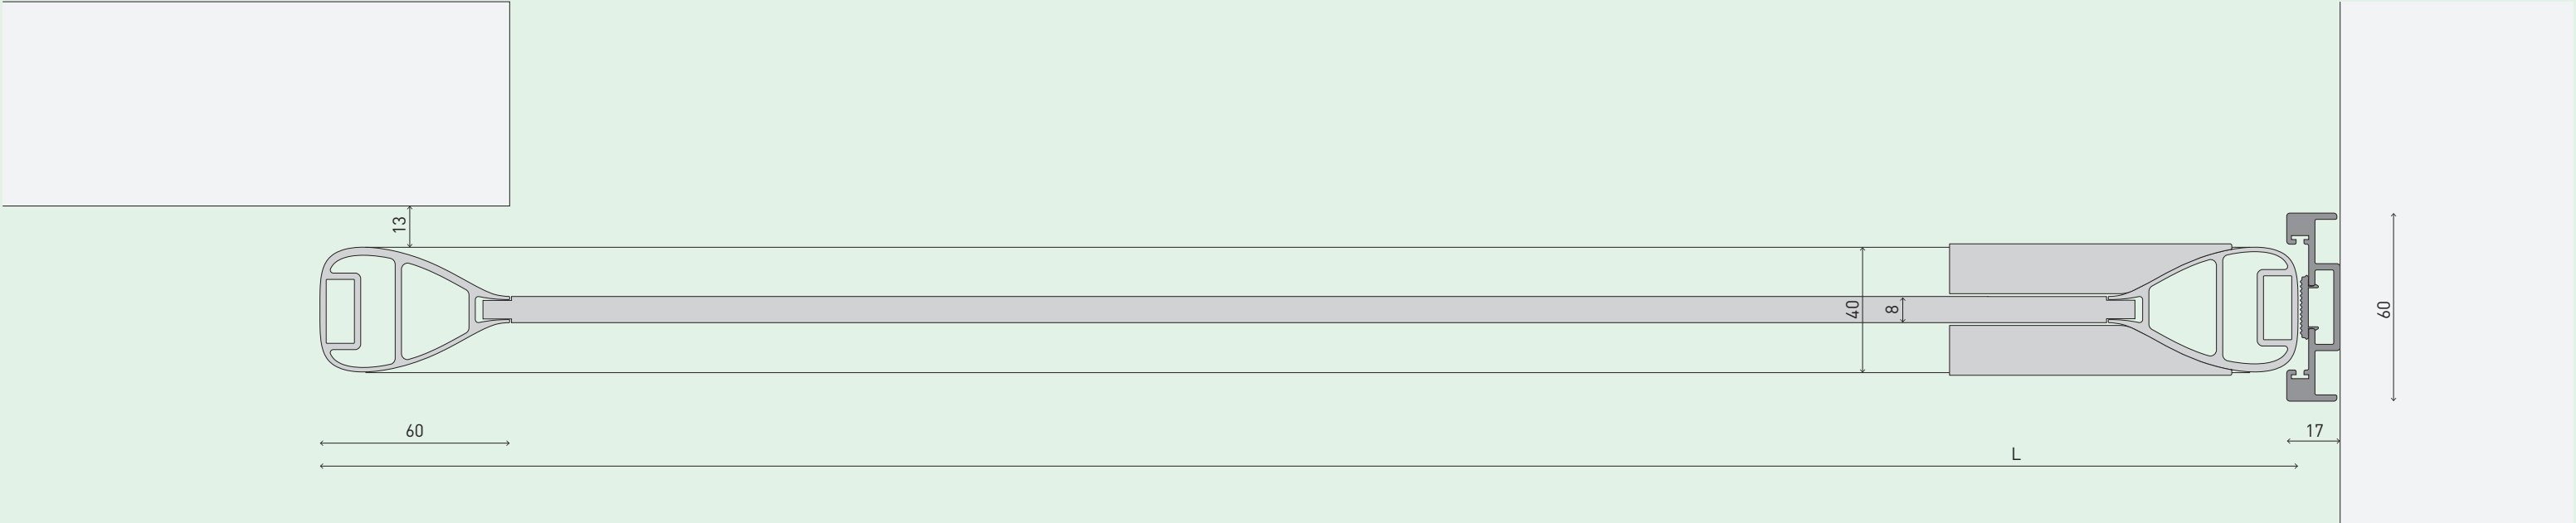


Horizontal section wall-mounted dual-track sliding door with extra closing profile
Горизонтальное сечение внешней сдвижной системы на двойном рельсе с дополнительным обхватывающим коробом
Sezione orizzontale porta scorrevole a parete birotaia con profilo battente accessorio
Horizontaler Schnitt Schiebetür, vor der Wand laufend, zwei Schienen, mit zusätzlichem Flügelprofil
Coupe horizontale d'une porte coulissante fixée au mur, double rail avec profilé battant accessoire

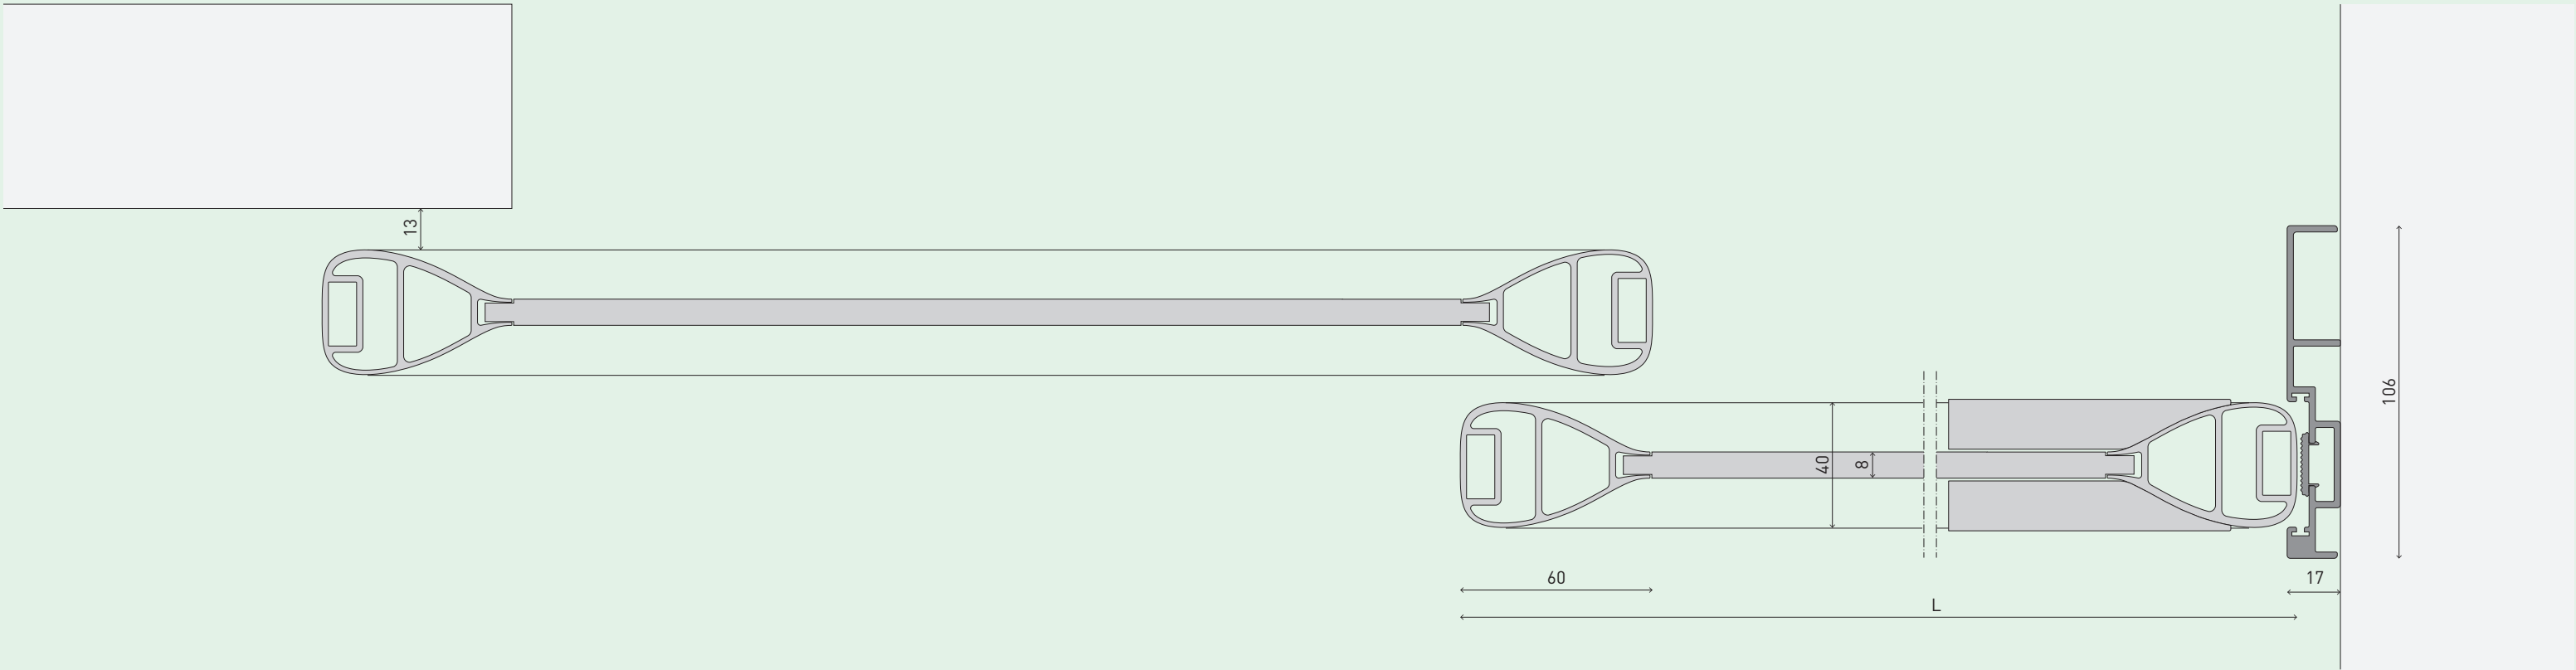

Scale 1:2 Unit mm

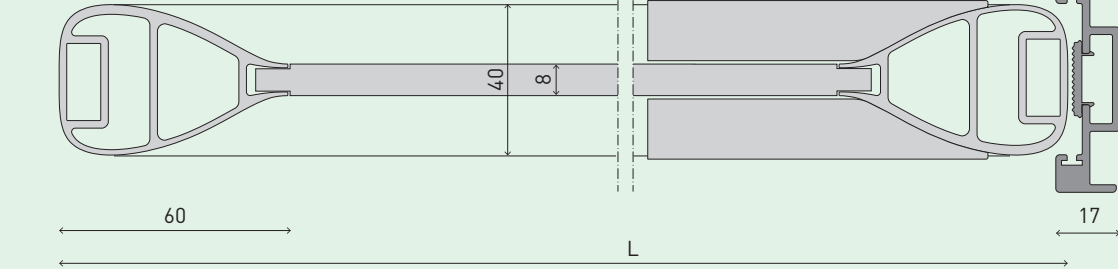


Ceiling-mounted sliding door, closed
Внутренняя сдвижная система под потолок в положении «закрыто»
Porta scorrevole a soffitto, chiusa
Schiebetür, raumhoch, geschlossen
Porte coulissante fixée au plafond, fermée

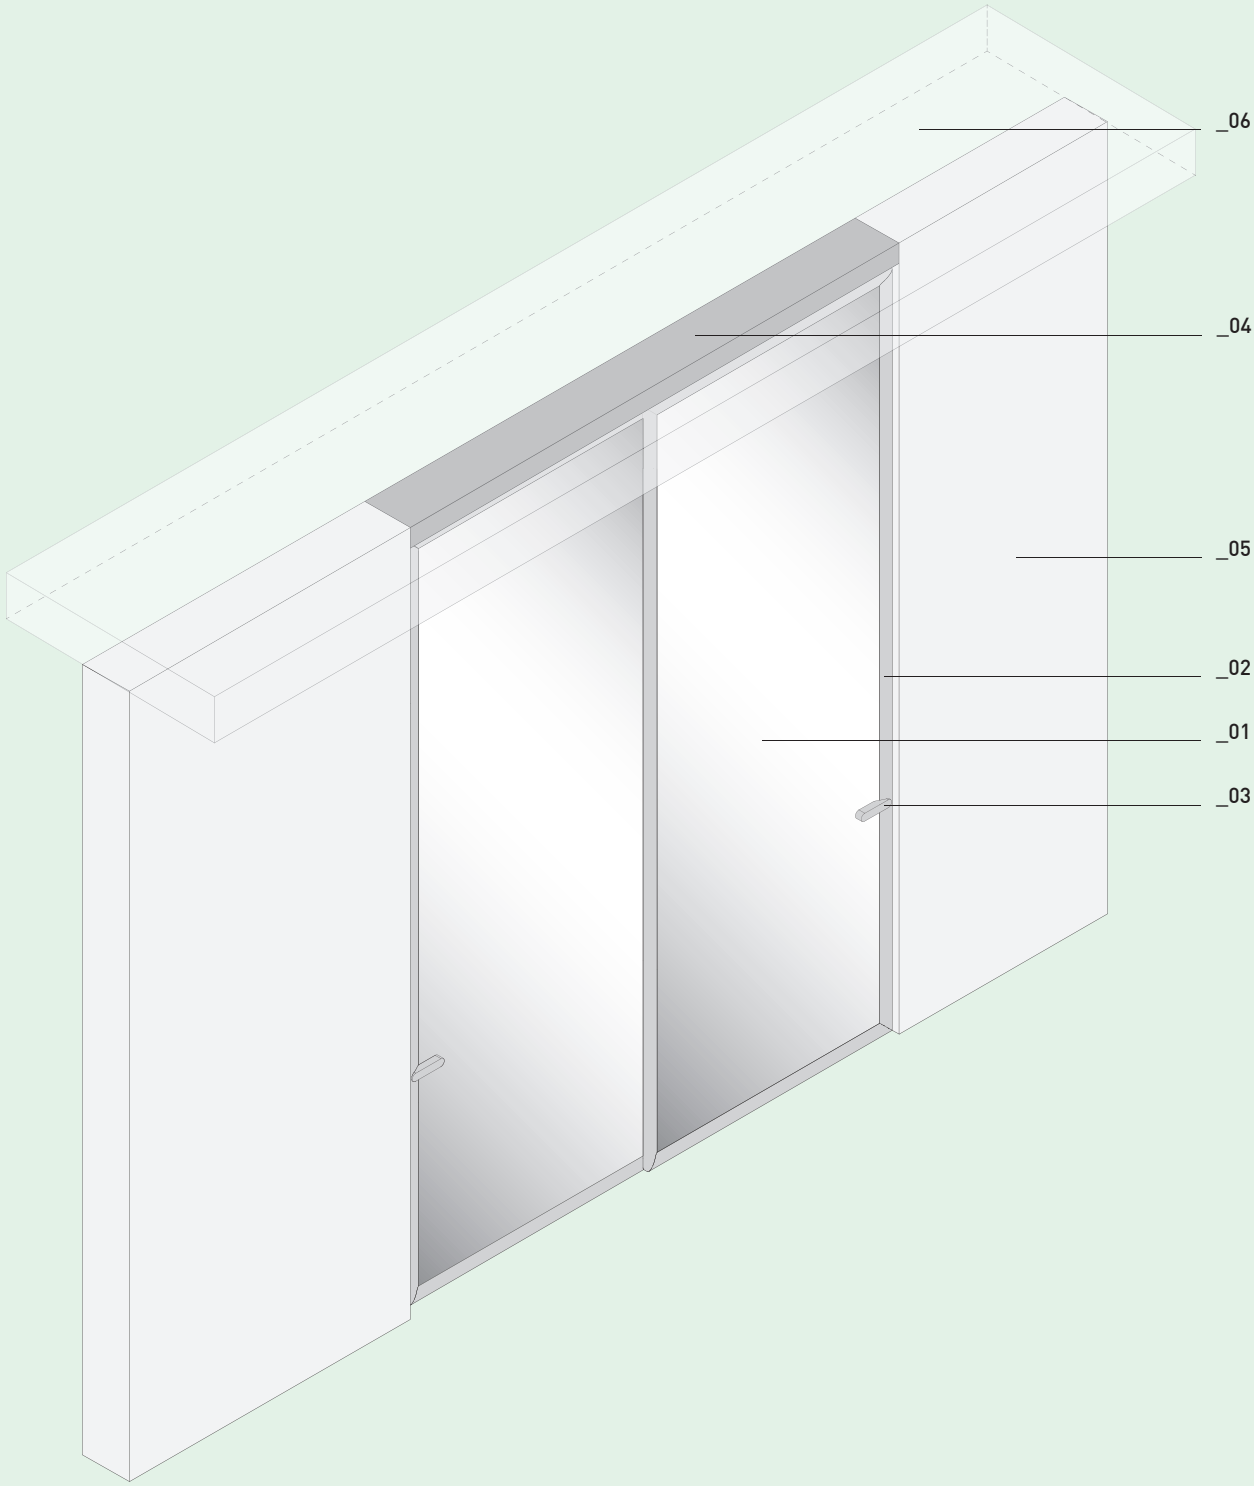



LEGEND	01_ Door	02_ Door profile	03_ Handle	04_ Track	05_ Wall	06_ Ceiling
	Створка	Профиль створки	Ручка	Рельс	Стена	Потолок
	Anta	Profilo anta	Maniglia	Binario	Parete	Soffitto
	Türblatt	Türblatt-Profil	Türgriff	Schiene	Wand	Decke
	Vantail	Profilé vantail	Poignée	Rail	Mur	Plafond

Ceiling-mounted sliding door, open
Внутренняя сдвижная система под потолок в положении «открыто»
Porta scorrevole a soffitto, aperta
Schiebetür, raumhoch, offen
Porte coulissante fixée au plafond, ouverte

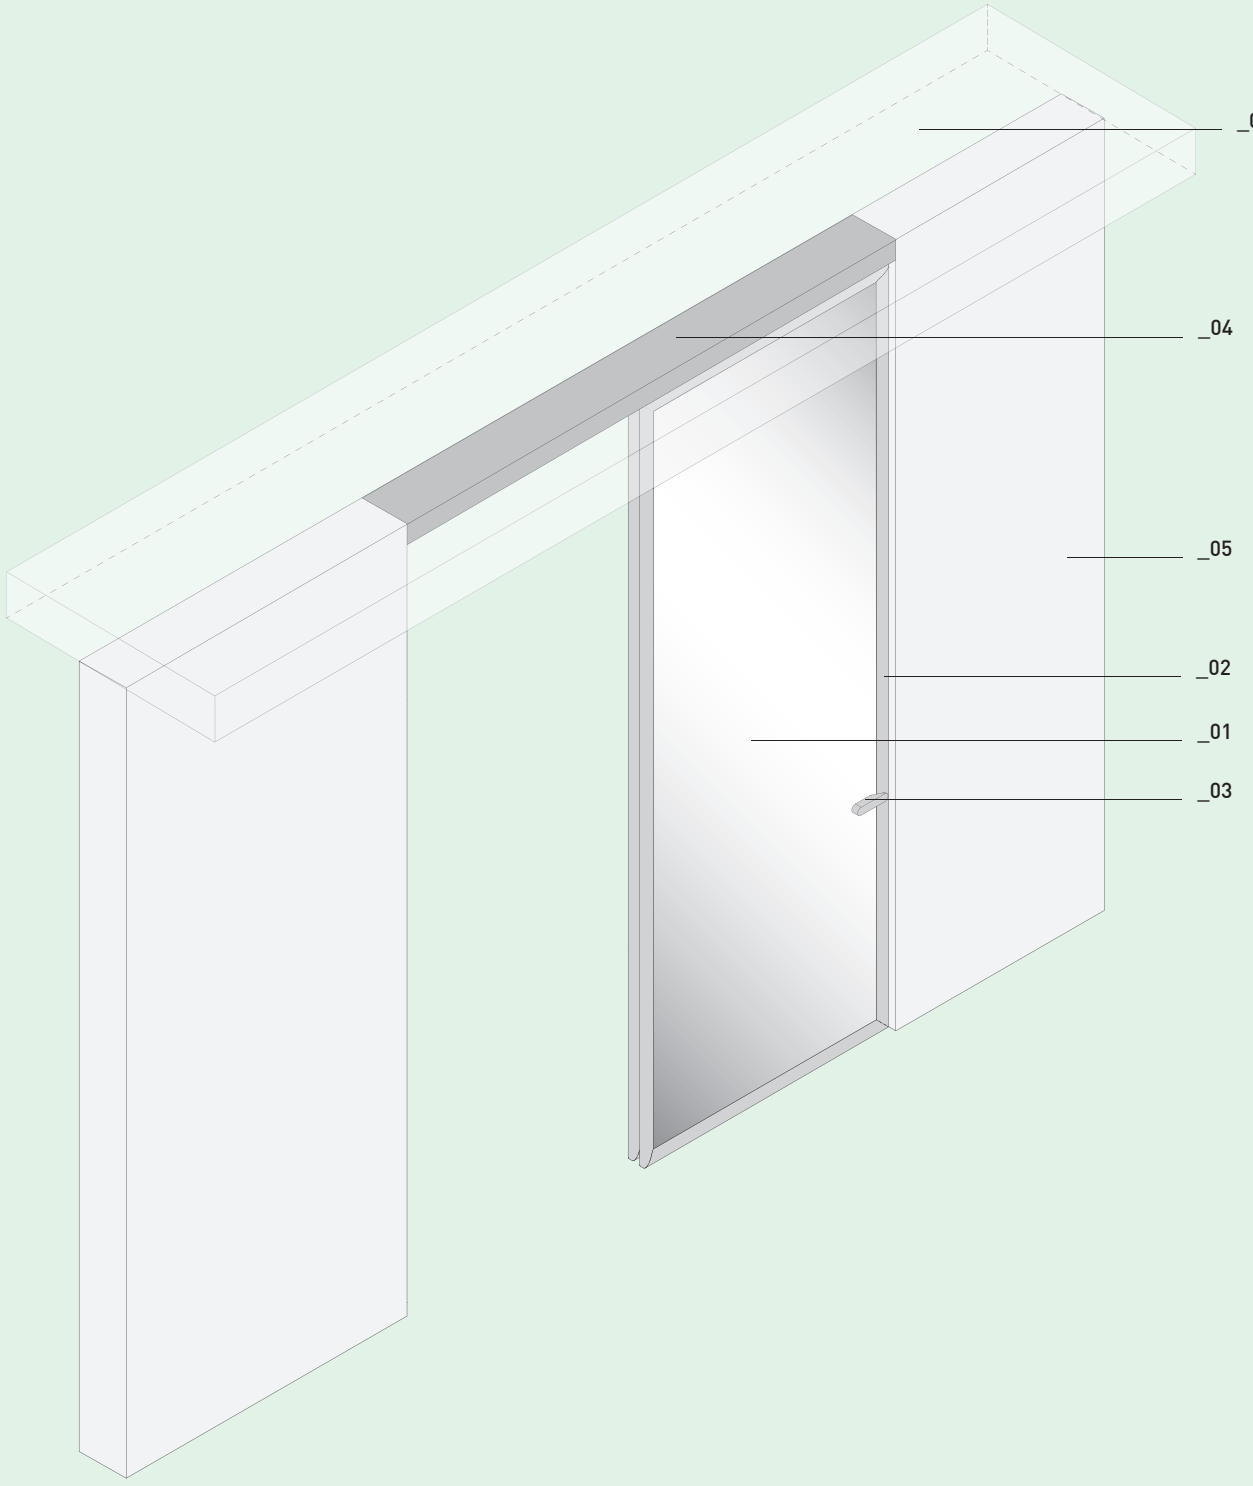

LEGEND	01_ Door	02_ Door profile	03_ Handle	04_ Track	05_ Wall	06_ Ceiling
	Створка	Профиль створки	Ручка	Рельс	Стена	Потолок
	Anta	Profilo anta	Maniglia	Binario	Parete	Soffitto
	Türblatt	Türblatt-Profil	Türgriff	Schiene	Wand	Decke
	Vantail	Profilé vantail	Poignée	Rail	Mur	Plafond


Ceiling-mounted single-track single sliding door
Внутренняя сдвижная система под потолок на монорельсе с одной створкой
Porta scorrevole a soffitto monorotaia ad un'anta
Schiebetür, raumhoch, eine Schiene, einflügelig
Porte coulissante fixée au plafond, monorail, à un vantail

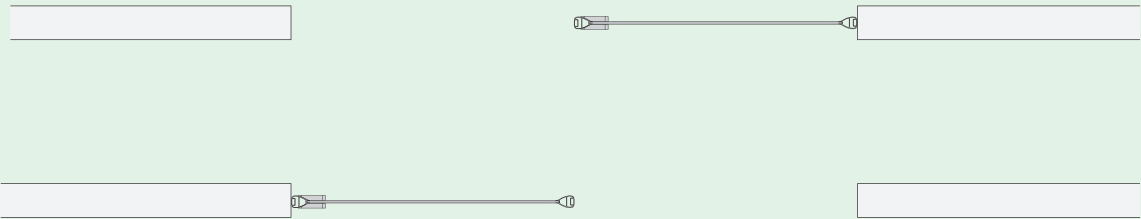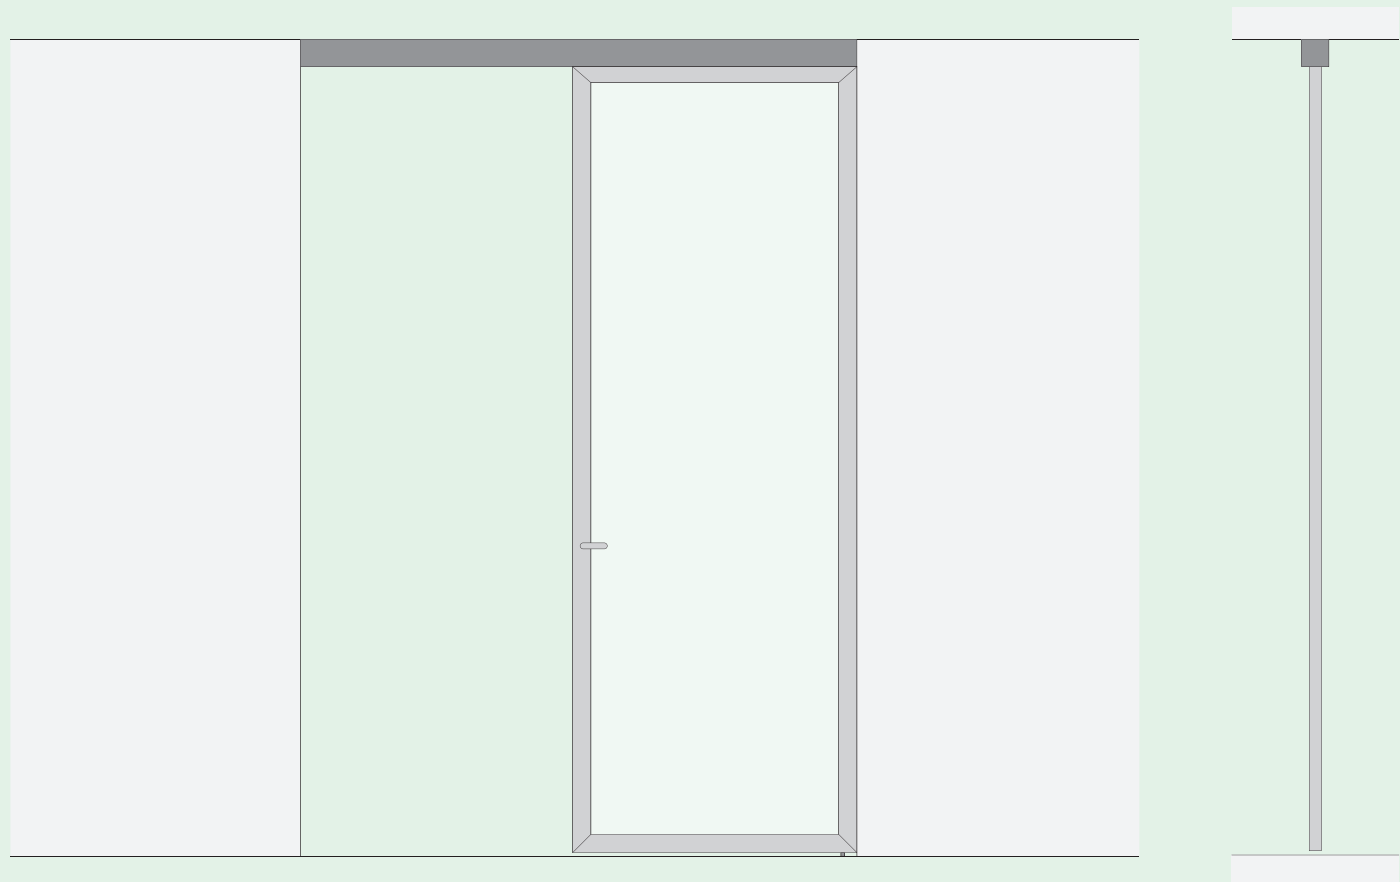

Scale 1:25

Unit mm



Ceiling-mounted single-track double sliding doors
Внутренняя сдвижная система под потолок на монорельсе, с двумя створками
Porta scorrevole a soffitto monorotaia a due ante
Schiebetür, raumhoch, eine Schiene, zweiflügelig
Porte coulissante fixée au plafond, monorail, à deux vantaux

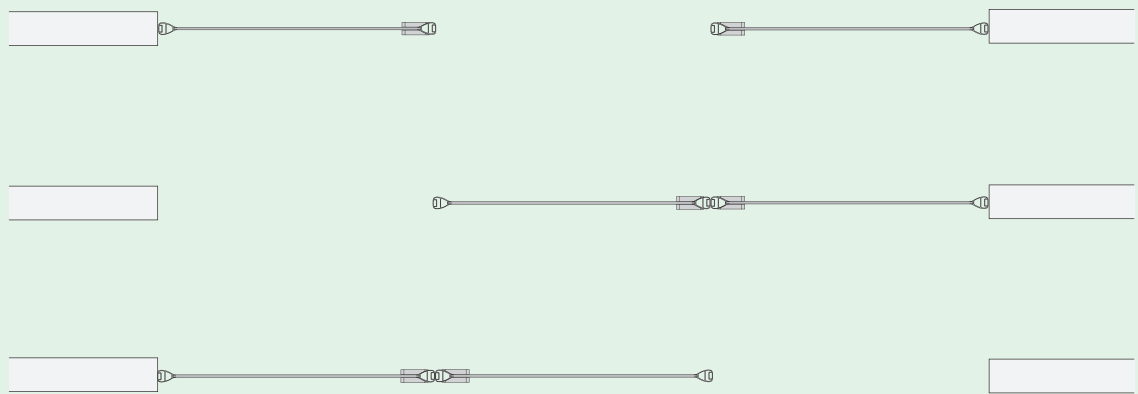

Scale 1:25

Unit mm


Ceiling-mounted dual-track double sliding doors
Внутренняя сдвижная система под потолок на двойном рельсе, с двумя створками
Porta scorrevole a soffitto birotai a due ante
Schiebetür, raumhoch, zwei Schienen, zweiflügelig
Porte coulissante fixée au plafond, double rail, à deux vantaux

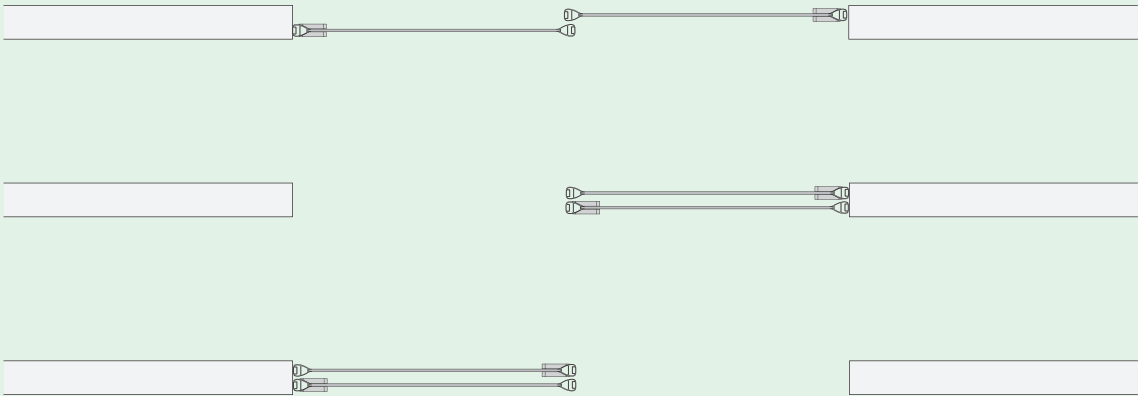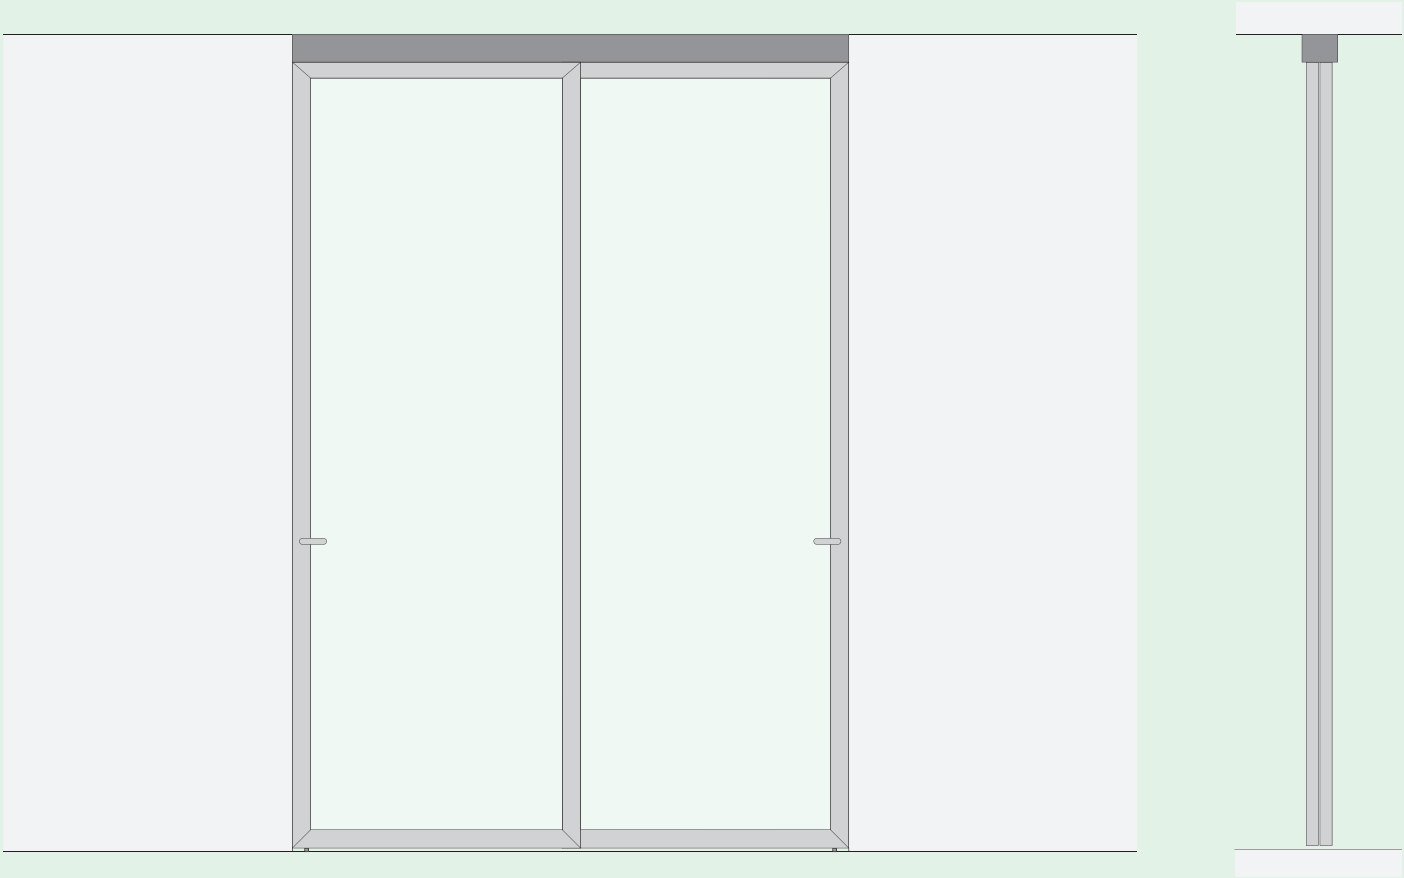

Scale 1:25

Unit mm



Ceiling-mounted dual-track sliding system with 4 doors
Внутренняя сдвижная система под потолок на двойном рельсе с четырьмя створками
Porta scorrevole a soffitto birotai a quattro ante
Schiebetür, raumhoch, zwei Schienen, vierflügelig
Porte coulissante fixée au plafond, double rail, à quatre vantaux

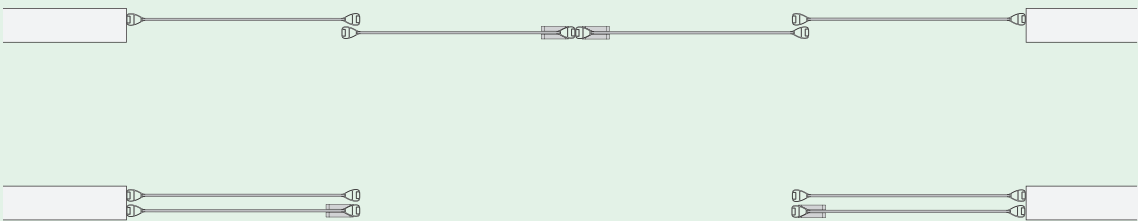

Scale 1:25

Unit mm


Ceiling-mounted triple-track sliding system with 3 doors
Внутренняя сдвижная система под потолок на тройном рельсе с тремя створками
Porta scorrevole a soffitto trirotaia a tre ante
Schiebetür, raumhoch, drei Schienen, dreiflügelig
Porte coulissante fixée au plafond, triple rail, à trois vantaux

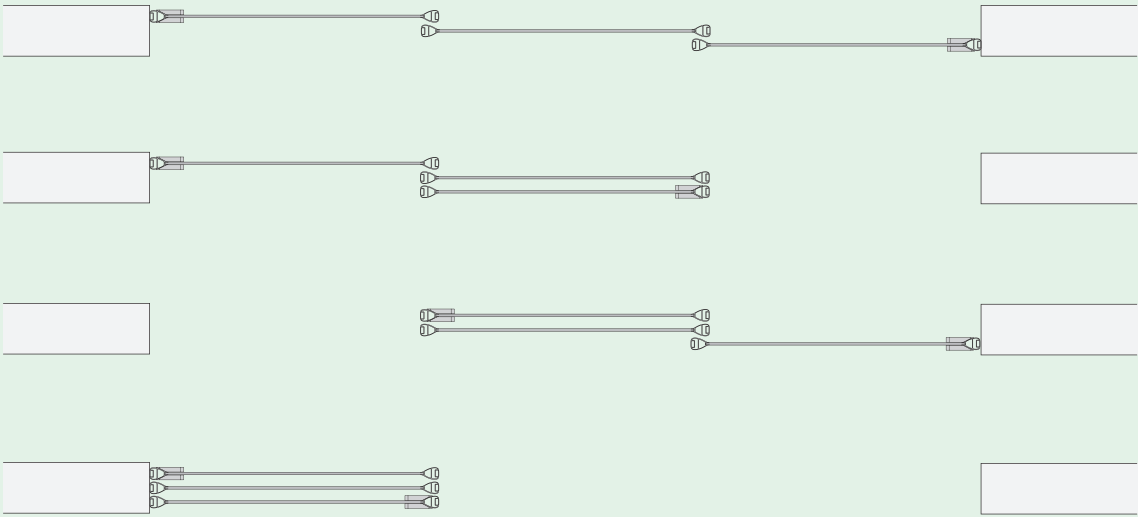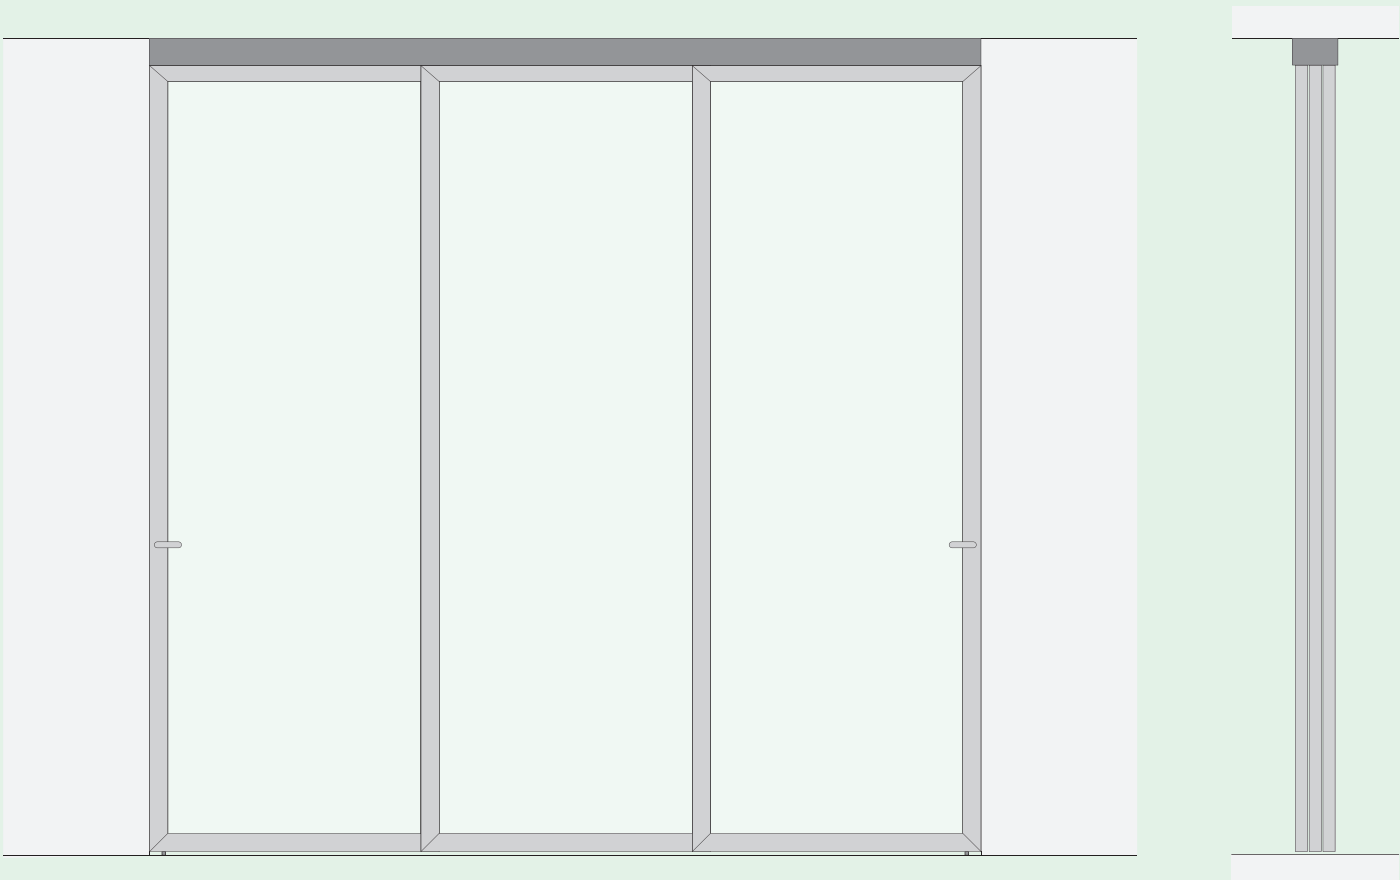

Scale 1:25

Unit mm


Ceiling-mounted triple-track sliding system with 6 doors
Внутренняя сдвижная система под потолок на тройном рельсе с шестью створками
Porta scorrevole a soffitto trirotaia a sei ante
Schiebetür, raumhoch, drei Schienen, sechsflügelig
Porte coulissante fixée au plafond, triple rail, à six vantaux

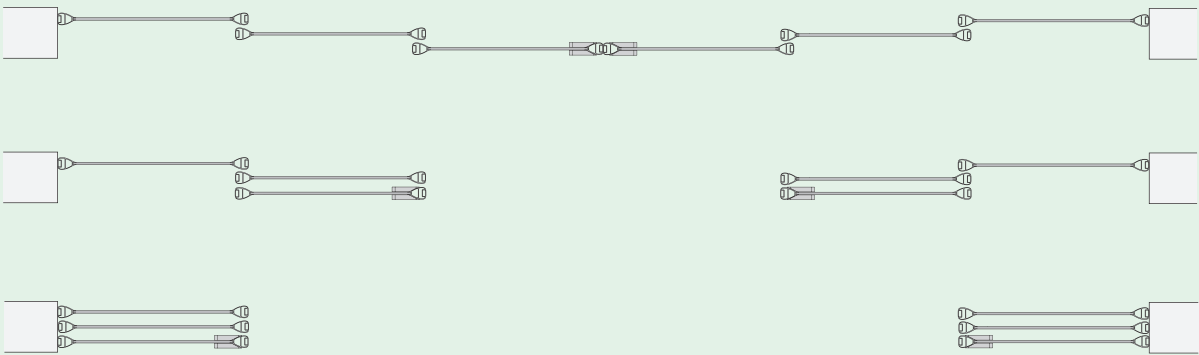


Scale 1:25

Unit mm


Ceiling-mounted single-track sliding door compositions
Варианты компоновки внутренней сдвижной системы под потолок на монорельсе
Composizioni porta scorrevole a soffitto monorotaia
Zusammenstellungen Schiebetür, raumhoch, eine Schiene
Compositions de porte coulissante fixée au plafond, monorail

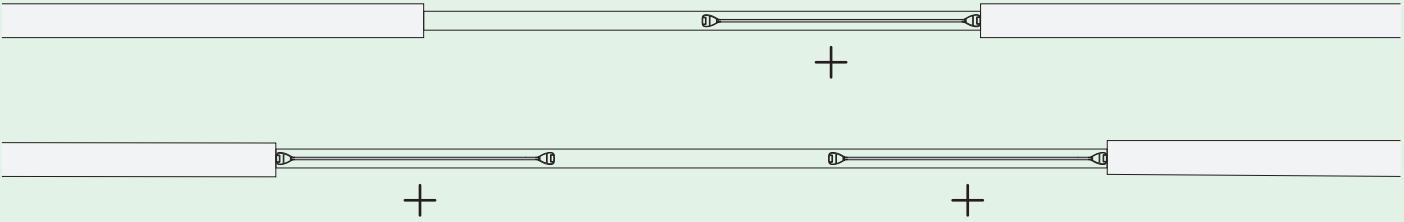

Ceiling-mounted dual-track sliding door compositions
Варианты компоновки внутренней сдвижной системы под потолок на двойном рельсе
Composizioni porta scorrevole a soffitto birotaia
Zusammenstellungen Schiebetür, raumhoch, zwei Schienen
Compositions de porte coulissante fixée au plafond, double rail

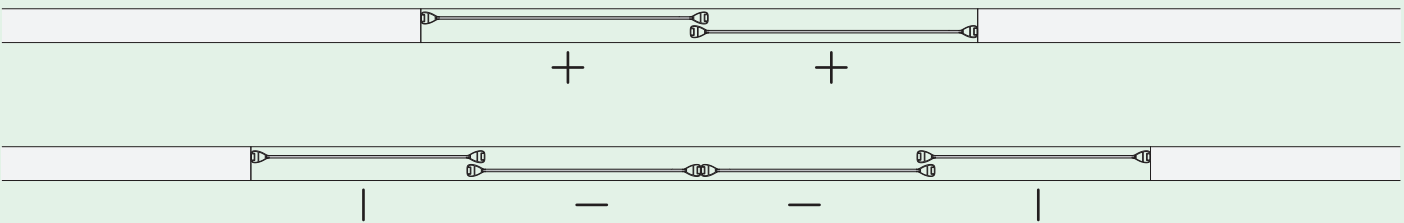


Ceiling-mounted triple-track sliding door compositions
Варианты компоновки внутренней сдвижной системы под потолок на тройном рельсе
Composizioni porta scorrevole a soffitto trirotaia
Zusammenstellungen Schiebetür, raumhoch, drei Schienen
Compositions de porte coulissante fixée au plafond, triple rail

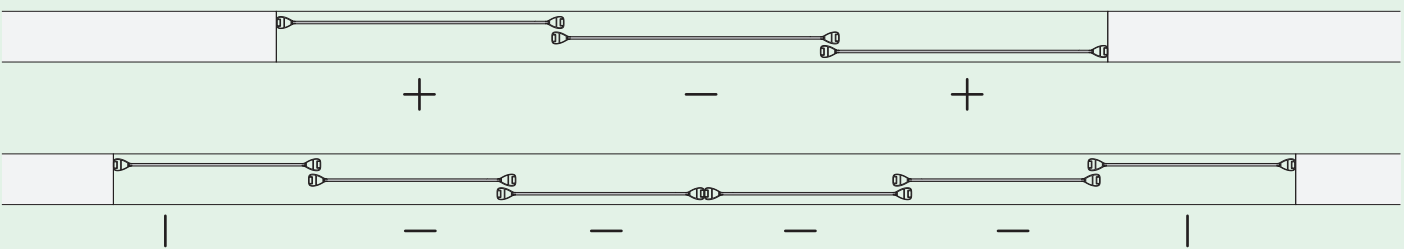

LEGEND	—	Mobile door		Fixed door	+	Mobile or fixed door
		Подвижная створка		Фиксированная створка		Подвижная либо фиксированная створка
		Anta mobile		Anta fissa		Anta mobile o fissa
		Gehflügel		Fester Flügel		Gehflügel oder fester Flügel
		Vantail mobile		Vantail fixe		Vantail mobile ou fixe


Vertical section ceiling-mounted single-track sliding door
Вертикальное сечение внутренней сдвижной системы под потолок на монорельсе
Sezione verticale porta scorrevole a soffitto monorotaia
Vertikaler Schnitt Schiebetür, raumhoch, eine Schiene
Coupe verticale d'une porte coulissante fixée au plafond, monorail

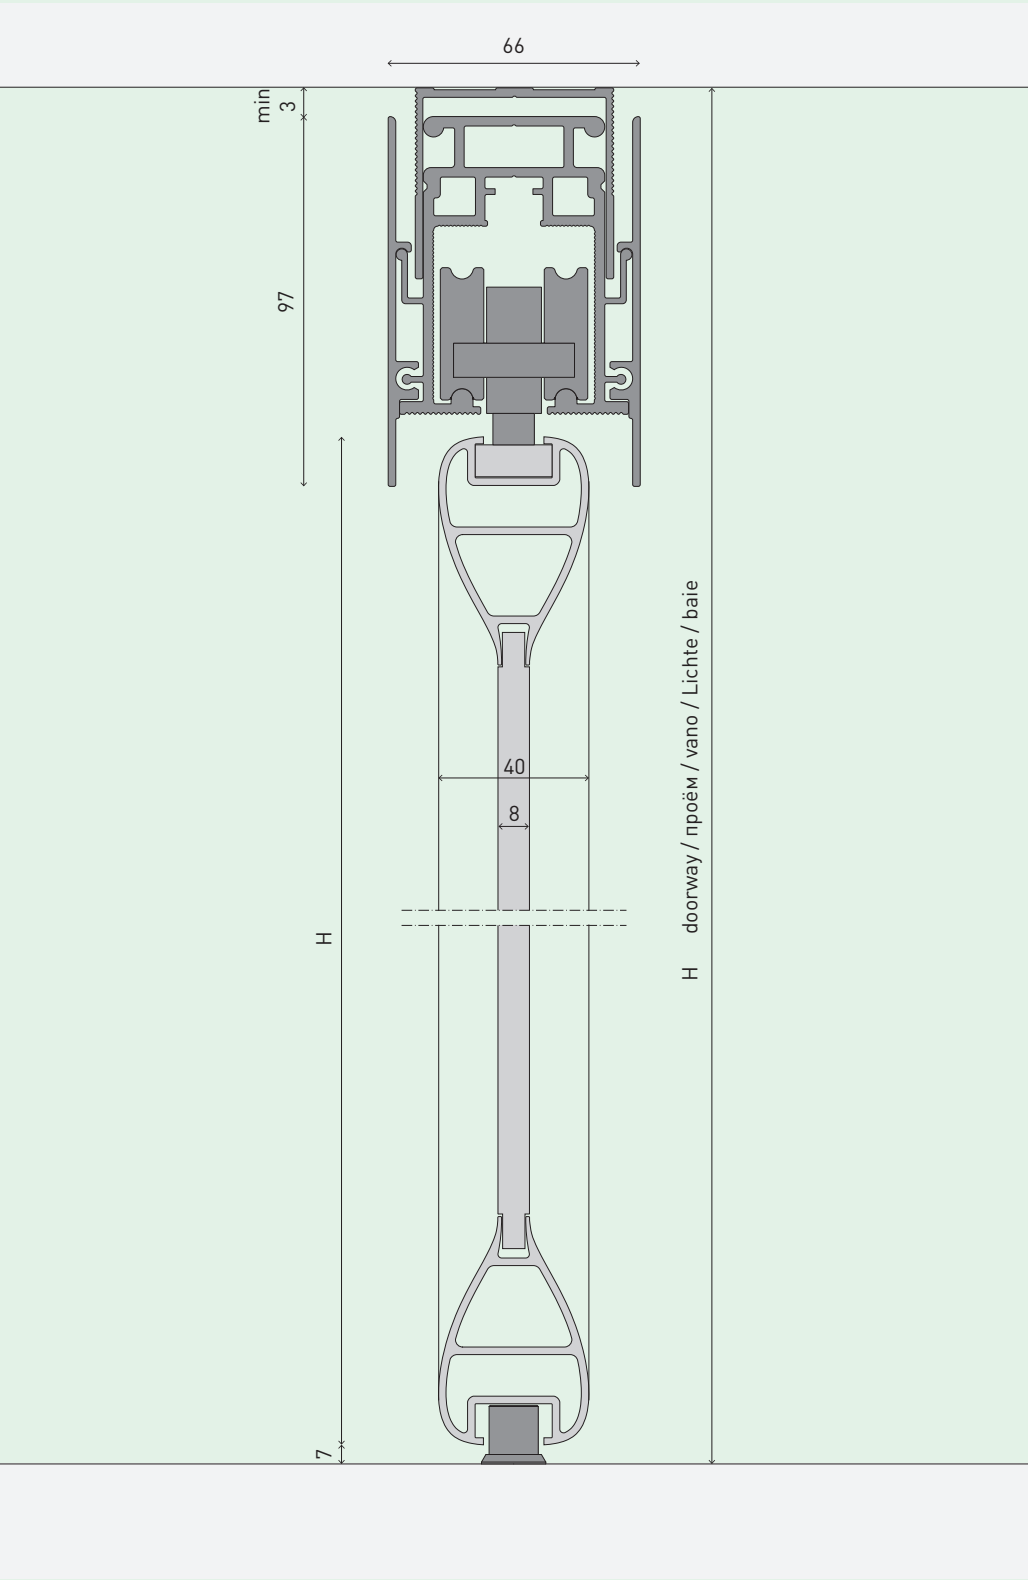

Scale 1:2

Unit mm


Vertical section ceiling-mounted dual-track sliding door
Вертикальное сечение внутренней сдвижной системы под потолок на двойном рельсе
Sezione verticale porta scorrevole a soffitto birotaia
Vertikaler Schnitt Schiebetür, raumhoch, zwei Schienen
Coupe verticale d'une porte coulissante fixée au plafond, double rail

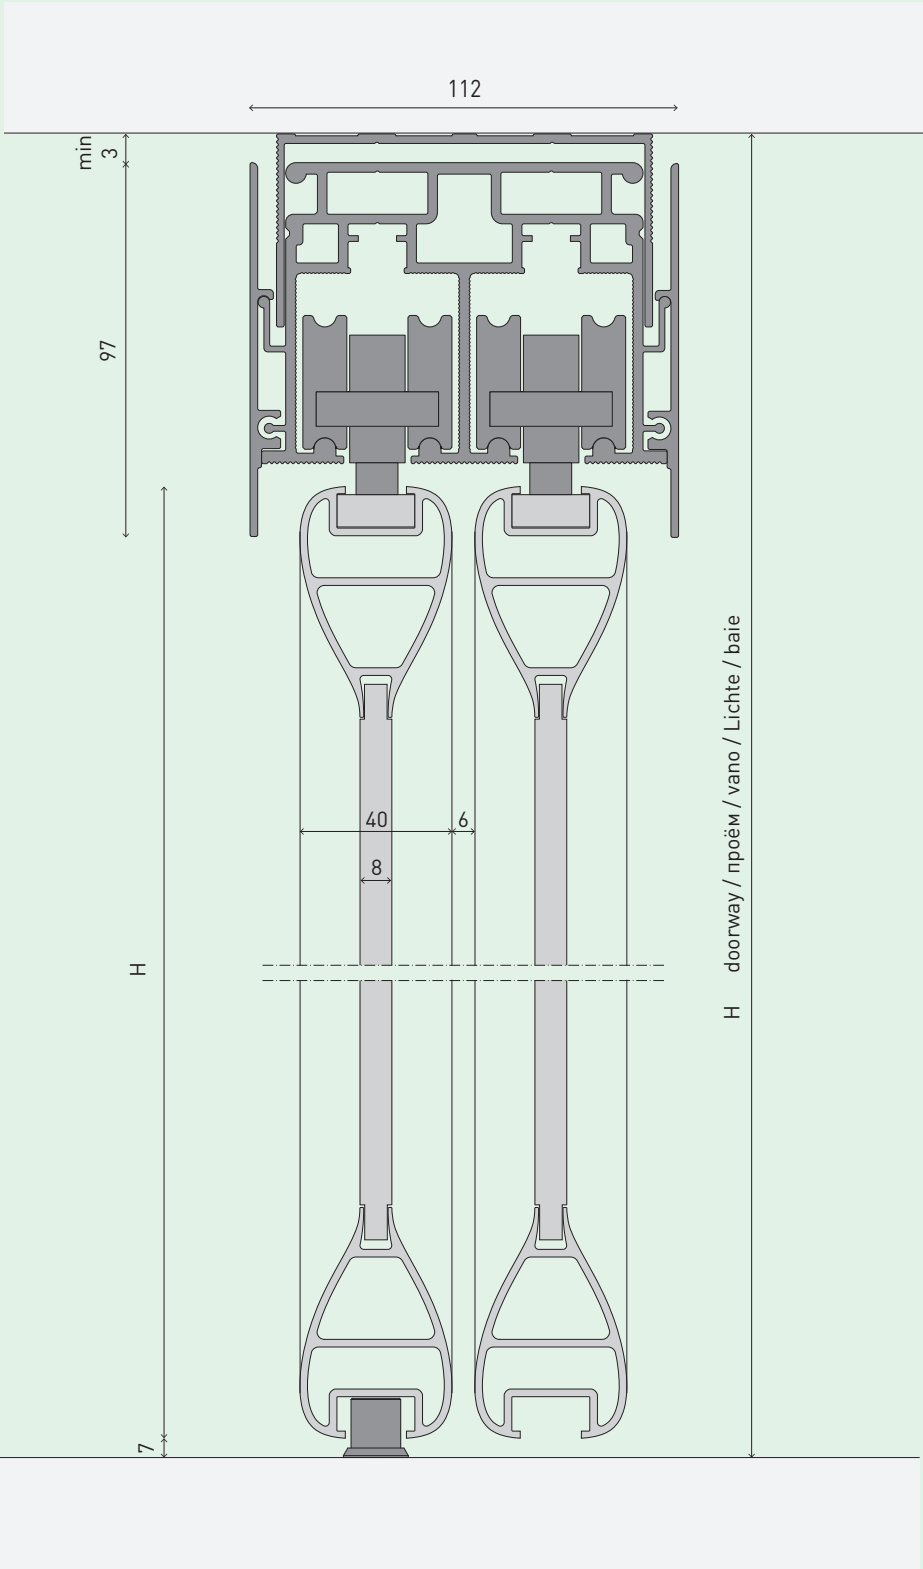

Scale 1:2

Unit mm


Vertical section ceiling-mounted triple-track sliding door
Вертикальное сечение внутренней сдвижной системы под потолок на тройном рельсе
Sezione verticale porta scorrevole a soffitto trirotaia
Vertikaler Schnitt Schiebetür, raumhoch, drei Schienen
Coupe verticale d'une porte coulissante fixée au plafond, triple rail

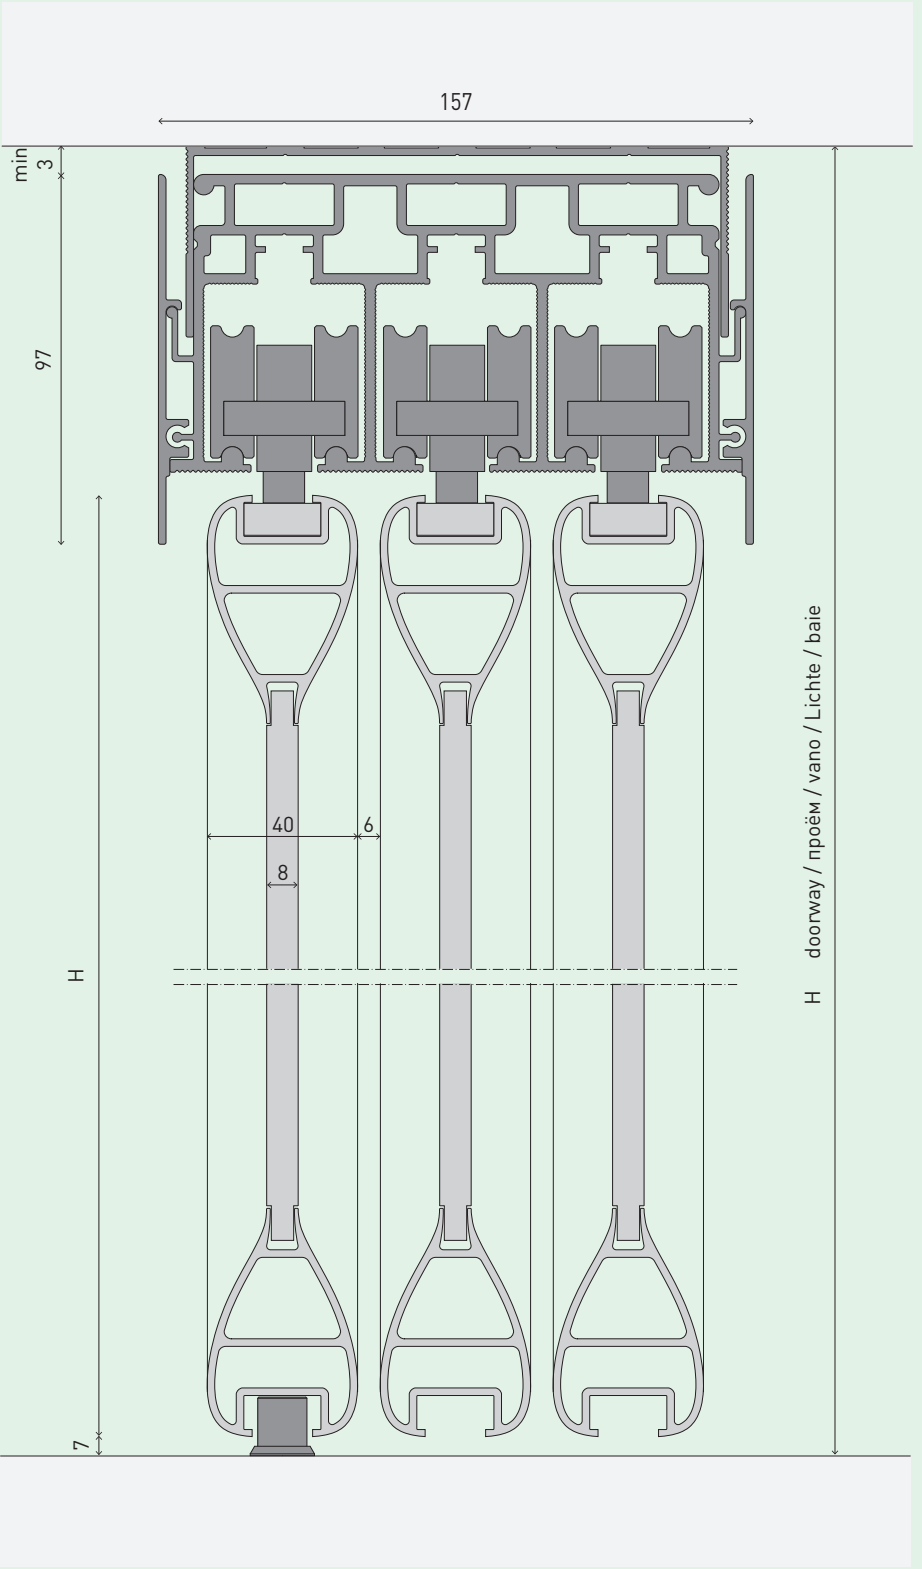


Scale 1:2

Unit mm

Horizontal section ceiling-mounted single-track sliding door with extra closing profile
Горизонтальное сечение внутренней сдвижной системы под потолок на монорельсе с дополнительным обхватывающим коробом
Sezione orizzontale porta scorrevole a soffitto monorotaia con profilo battente accessorio
Horizontaler Schnitt Schiebetür, raumhoch, eine Schiene, mit zusätzlichem Flügelprofil
Coupe horizontale d'une porte coulissante fixée au plafond, monorail avec profilé battant accessoire

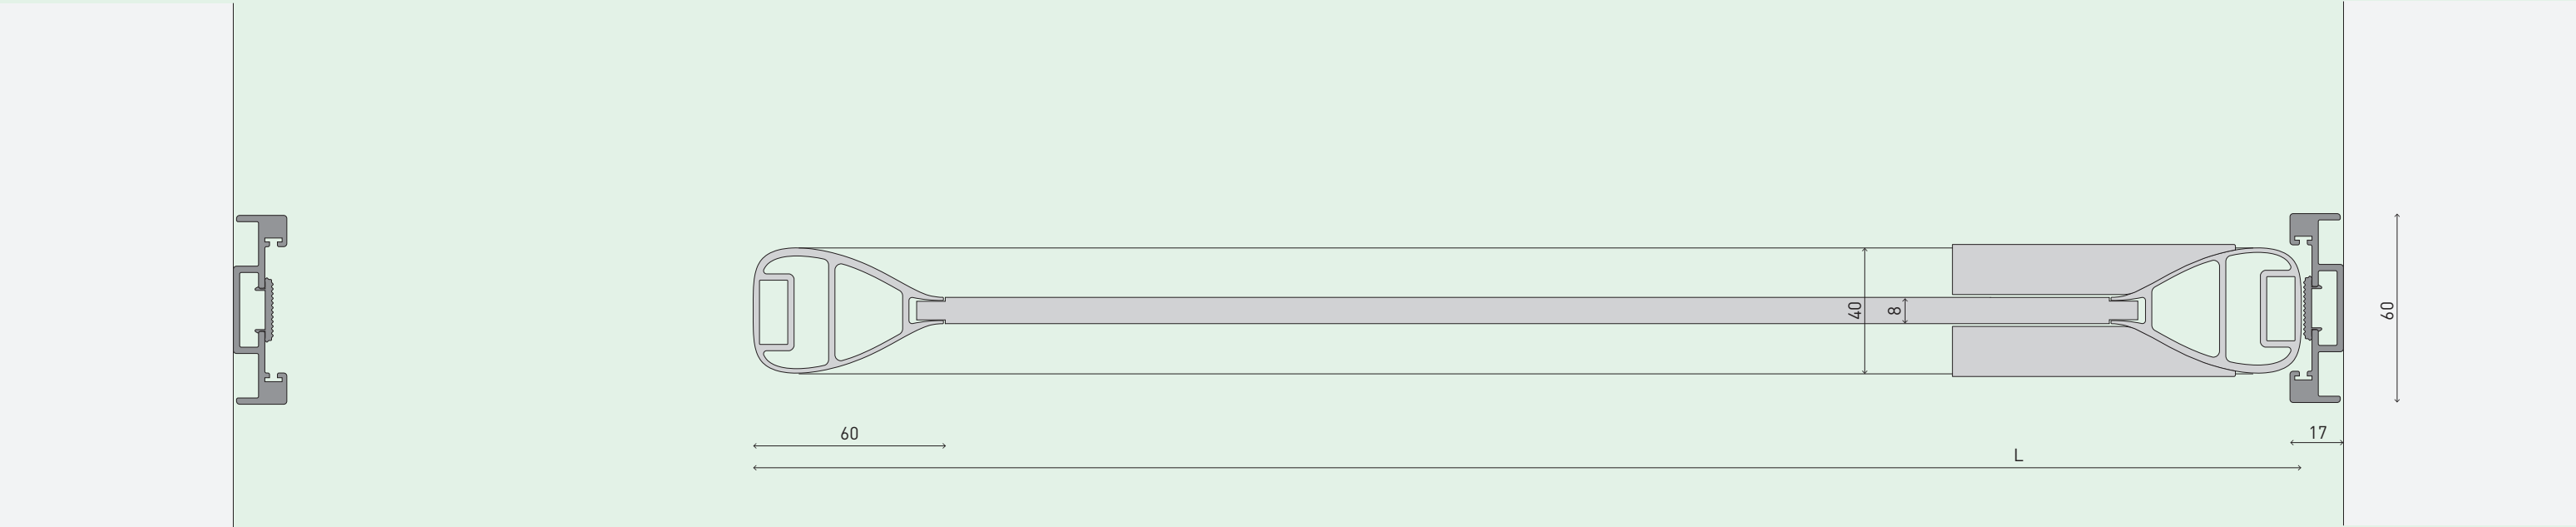


Horizontal section ceiling-mounted dual-track sliding door with extra closing profile
Горизонтальное сечение внутренней сдвижной системы под потолок на двойном рельсе с дополнительным обхватывающим коробом
Sezione orizzontale porta scorrevole a soffitto birotaia con profilo battente accessorio
Horizontaler Schnitt Schiebetür, raumhoch, zwei Schienen, mit zusätzlichem Flügelprofil
Coupe horizontale d'une porte coulissante fixée au plafond, double rail avec profilé battant accessoire

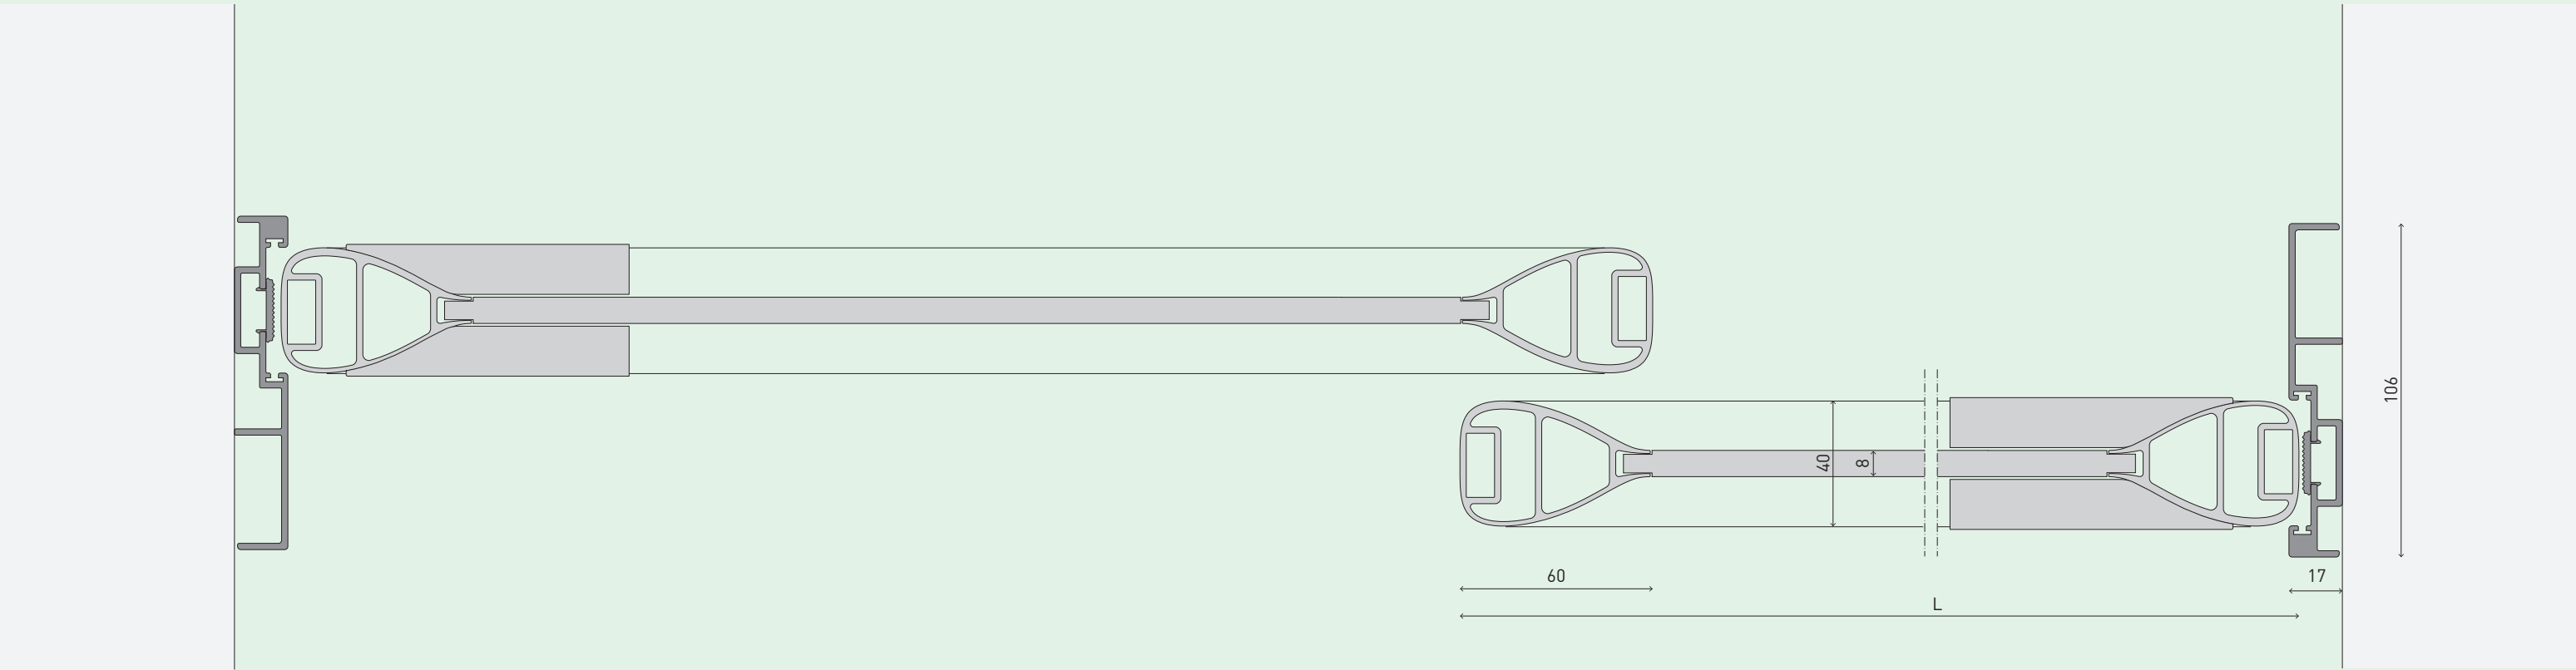

Scale 1:2 Unit mm


Horizontal section ceiling-mounted triple-track sliding door with extra closing profile
Горизонтальное сечение внутренней сдвижной системы под потолок на тройном рельсе с дополнительным обхватывающим коробом
Sezione orizzontale porta scorrevole a soffitto trirotaia con profilo battente accessorio
Horizontaler Schnitt Schiebetür, raumhoch, drei Schienen, mit zusätzlichem Flügelprofil
Coupe horizontale d'une porte coulissante fixée au plafond, triple rail avec profilé battant accessoire

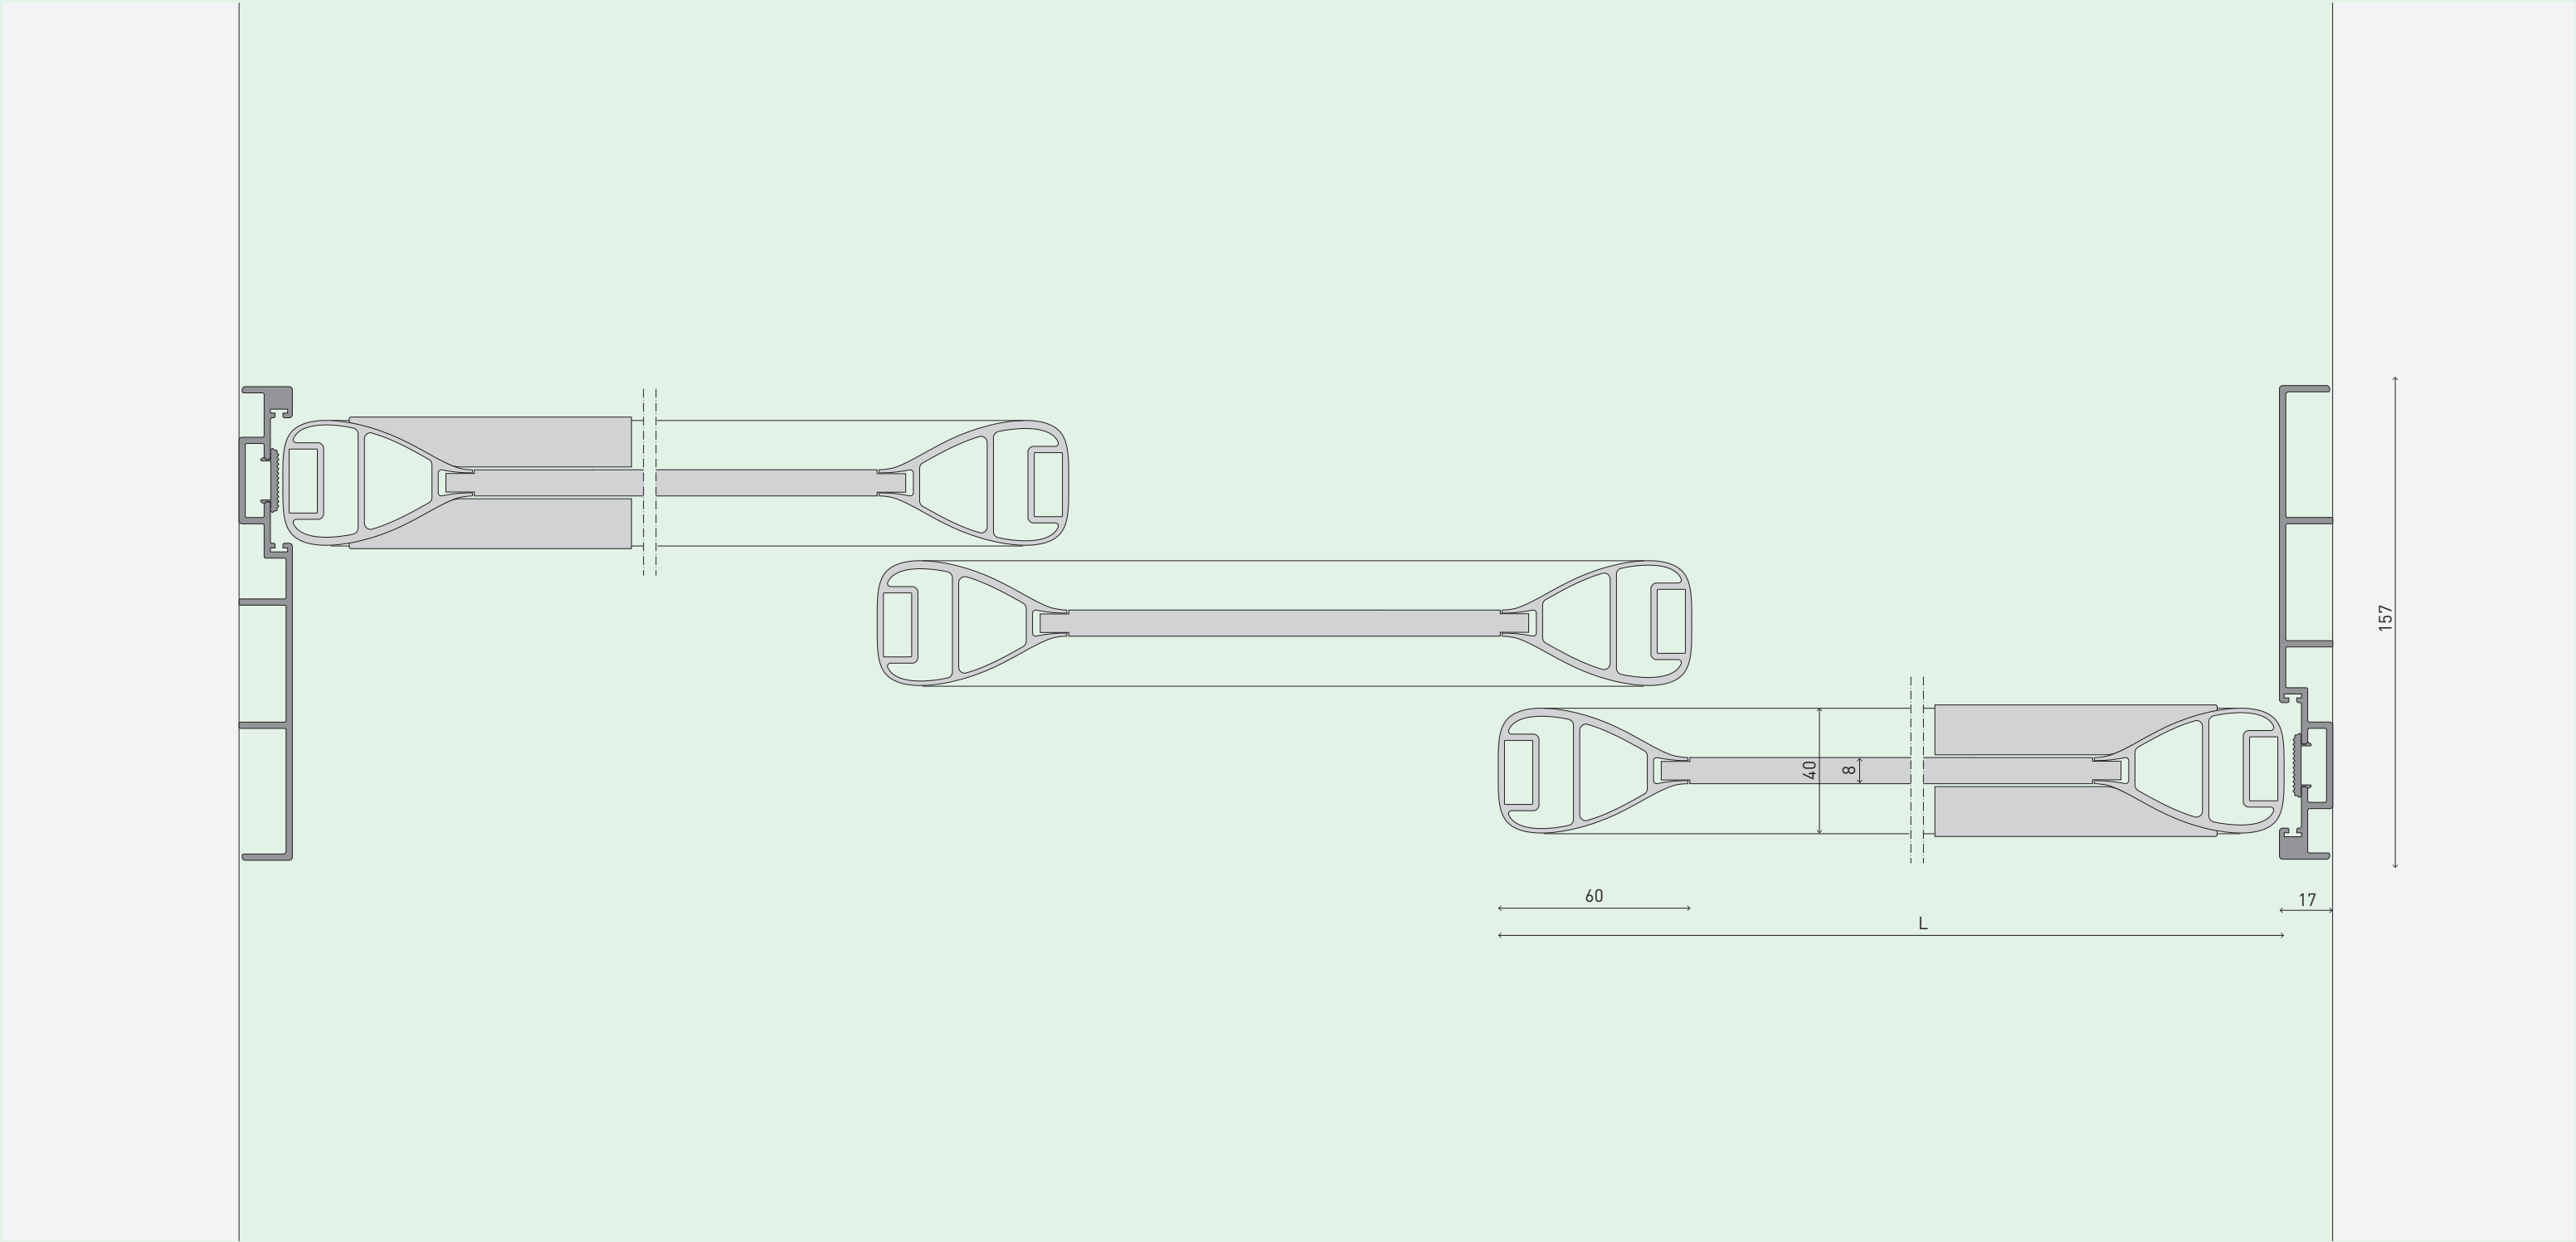

Scale 1:2

Unit mm


Handle for sliding door
Ручка сдвижной створки
Maniglia porta scorrevole
Türgriff Schiebetür
Poignée de porte coulissante

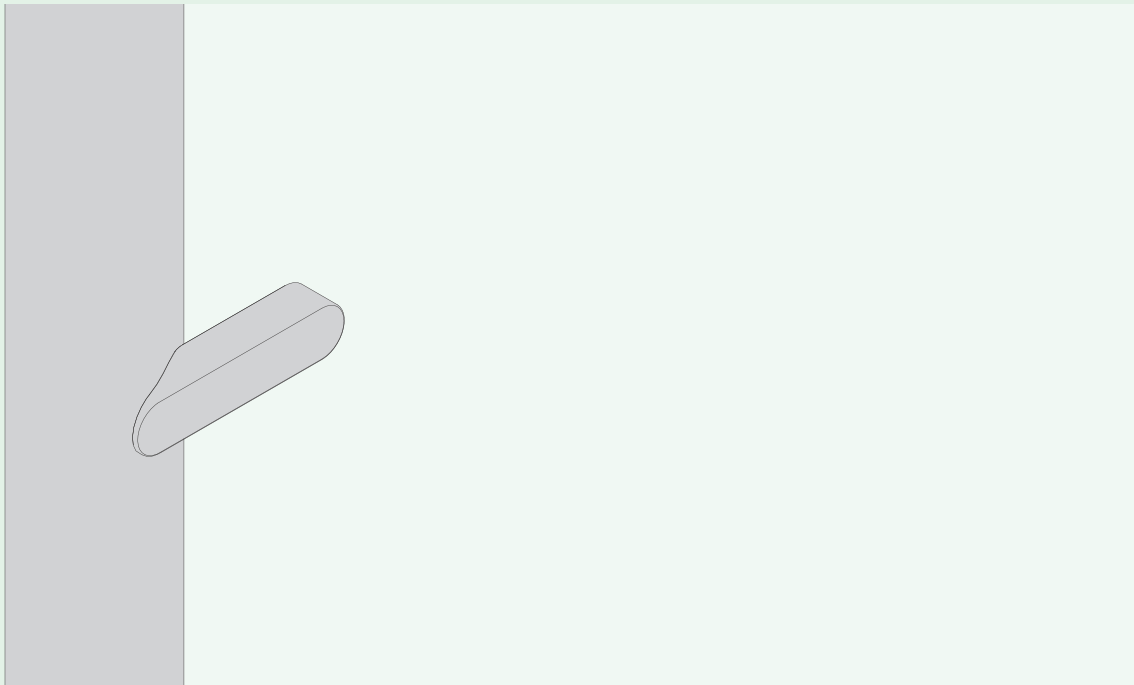

Door sizes
Размеры створок
Dimensioni anta
Maße Türblatt
Dimensions vantail

Maximum track length 6000
Максимальная длина рельса 6000
Lunghezza massima binario 6000
Maximale Länge der Schiene 6000
Longueur maximum rail 6000

Extra closing profile maximum dimension 3000
Максимальные размеры дополнительного обхватывающего короба 3000
Dimensione massima accessorio profilo battente 3000
Höchstmaß zusätzliches Flügelprofil 3000
Dimension maximum accessoire profilé battant 3000

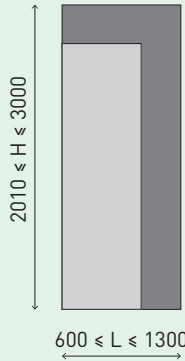


Unit mm

Available finishes
Виды отделки
Finiture disponibili
Verfügbare Ausführungen
Finitions disponibles

CODE• Code finishes from page 277


	WOOD FINISHES CODE•	GLASS FINISHES CODE•		ALUMINIUM FINISHES CODE•
				
		Transparent	Lacquered	
Door panel Панель створки Pannello anta Türblatt-Paneel Panneau vantail	39 _ 34 _ 36 38 _ 35 _ 06	T06 _ T07 T08 _ T09 T10 _ T11 T12 _ T13	T14 _ T15 T16 _ T17 T18 _ T19 T20 _ T21 T22 _ T23	/
Door profile Профиль створки Profilo anta Türblatt-Profil Profilé vantail	/	/		AL01 _ AL02 _ AL03 AL04 _ AL06 _ AL07
Decorative profile of track Декоративная панель системы Profilo decorativo binario Dekorblende Schiene Profilé décoratif du rail	/	/		AL01 _ AL02 _ AL03 AL04 _ AL06 _ AL07
Track Рельс Binario Schiene Rail	/	/		AL08 _ AL09

Hinged door, closed
Распашная дверь в положении «закрыто»
Porta battente, chiusa
Anschlagtür, geschlossen
Porte battante, fermée

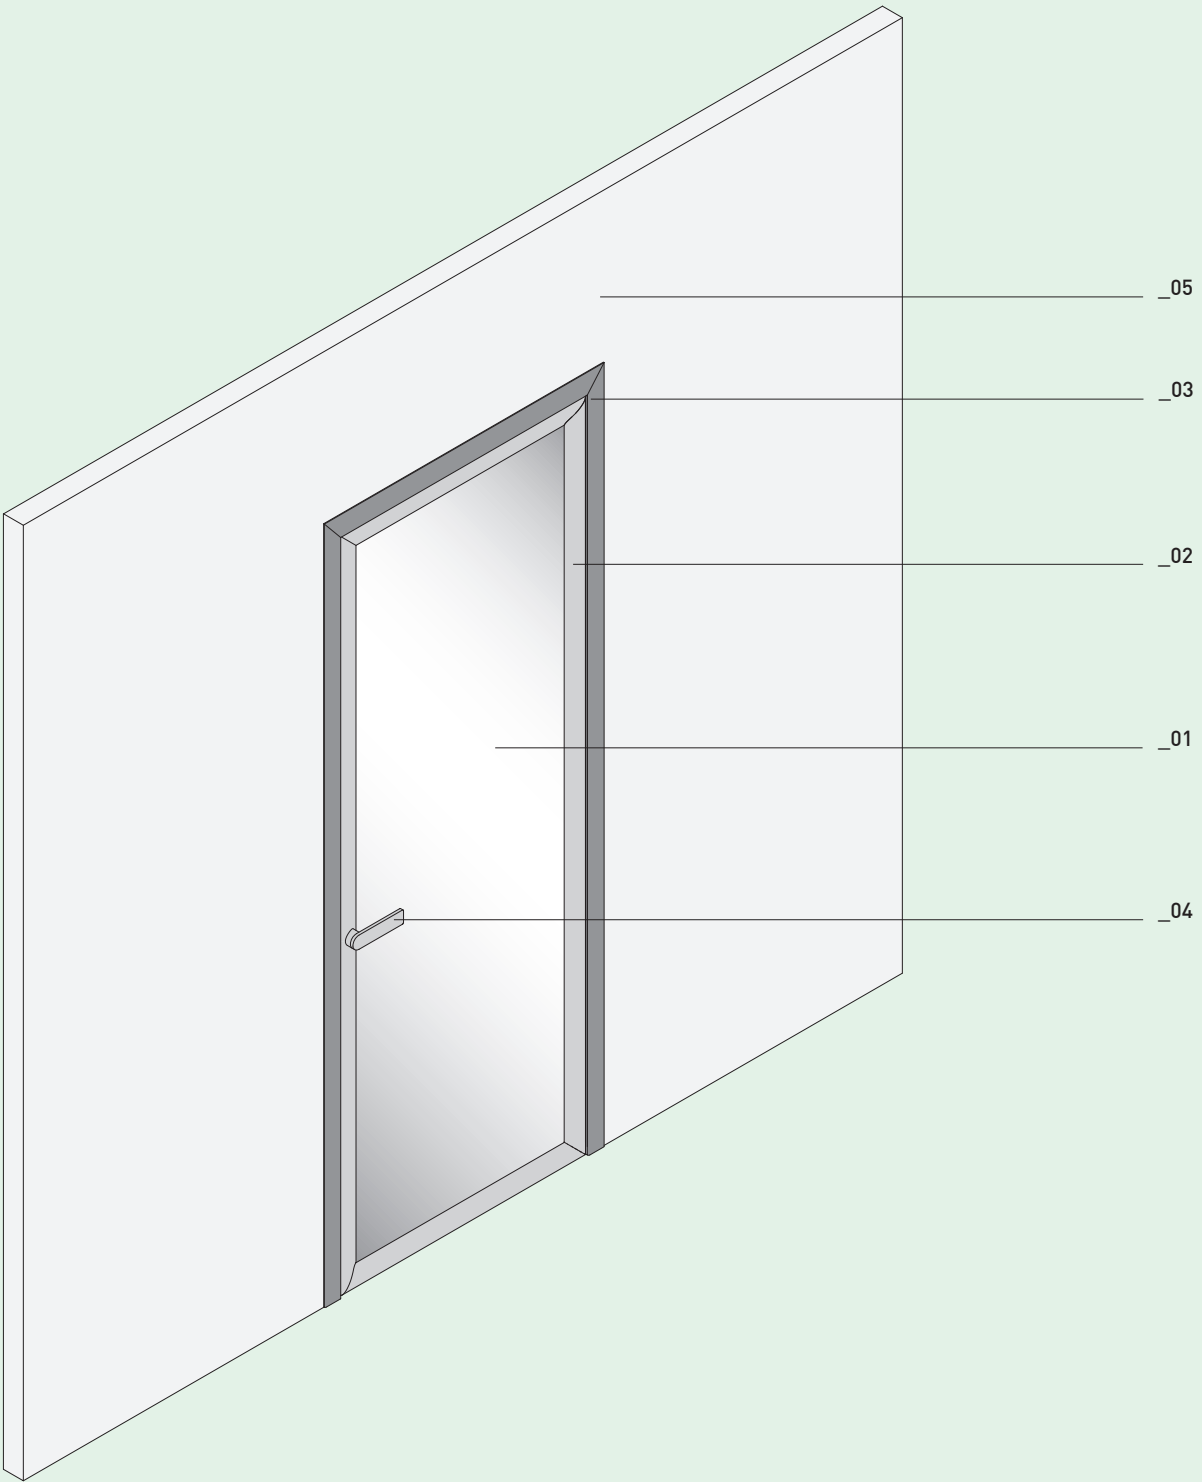


LEGEND	01_ Door	02_ Door profile	03_ Jamb	04_ Handle	05_ Wall
	Створка	Профиль створки	Обрамление проема	Ручка	Стена
	Anta	Profilo anta	Stipite	Maniglia	Parete
	Türblatt	Türblatt-Profil	Pfosten	Türgriff	Wand
	Vantail	Profilé vantail	Chambranle	Poignée	Mur

Hinged door, open
Распашная дверь в положении «открыто»
Porta battente, aperta
Anschlagtür, offen
Porte battante, ouverte

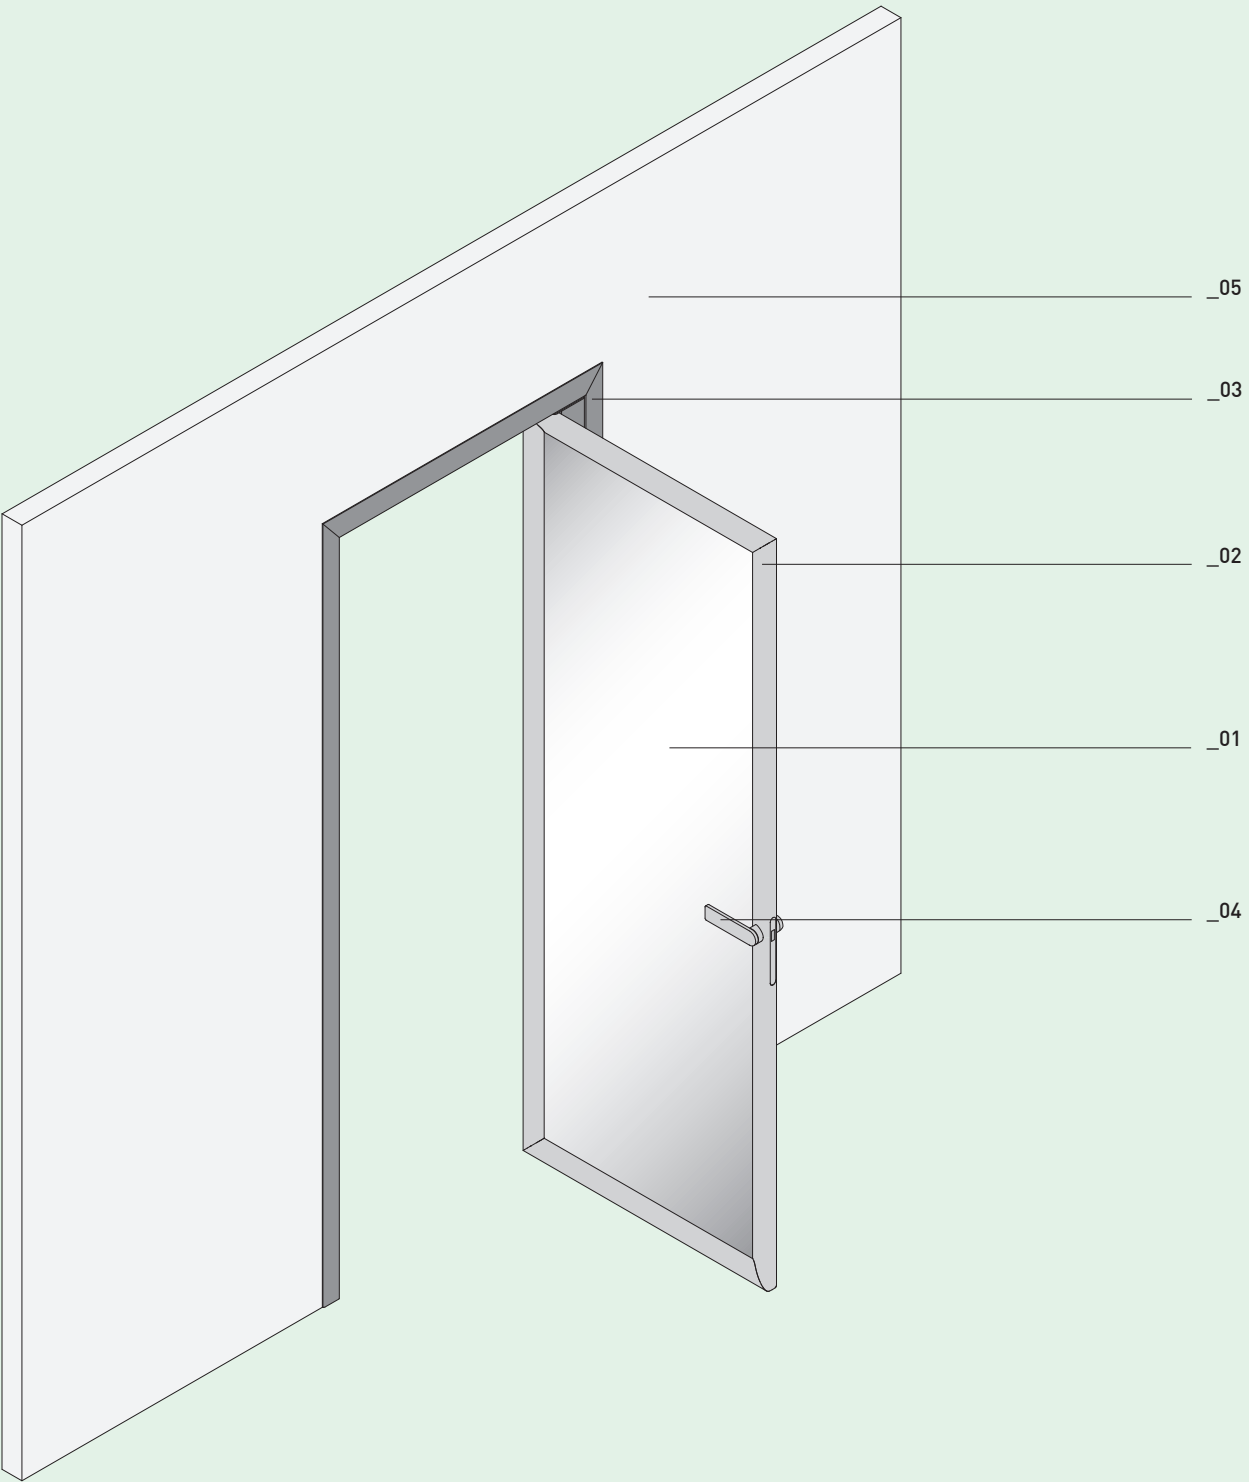


LEGEND	01_ Door	02_ Door profile	03_ Jamb	04_ Handle	05_ Wall
	Створка	Профиль створки	Обрамление проема	Ручка	Стена
	Anta	Profilo anta	Stipite	Maniglia	Parete
	Türblatt	Türblatt-Profil	Pfosten	Türgriff	Wand
	Vantail	Profilé vantail	Chambranle	Poignée	Mur

Full-height hinged door, closed
Распашная дверь под потолок в положении «закрыто»
Porta battente a tutta altezza, chiusa
Anschlagtür, raumhoch, geschlossen
Porte battante toute hauteur, fermée

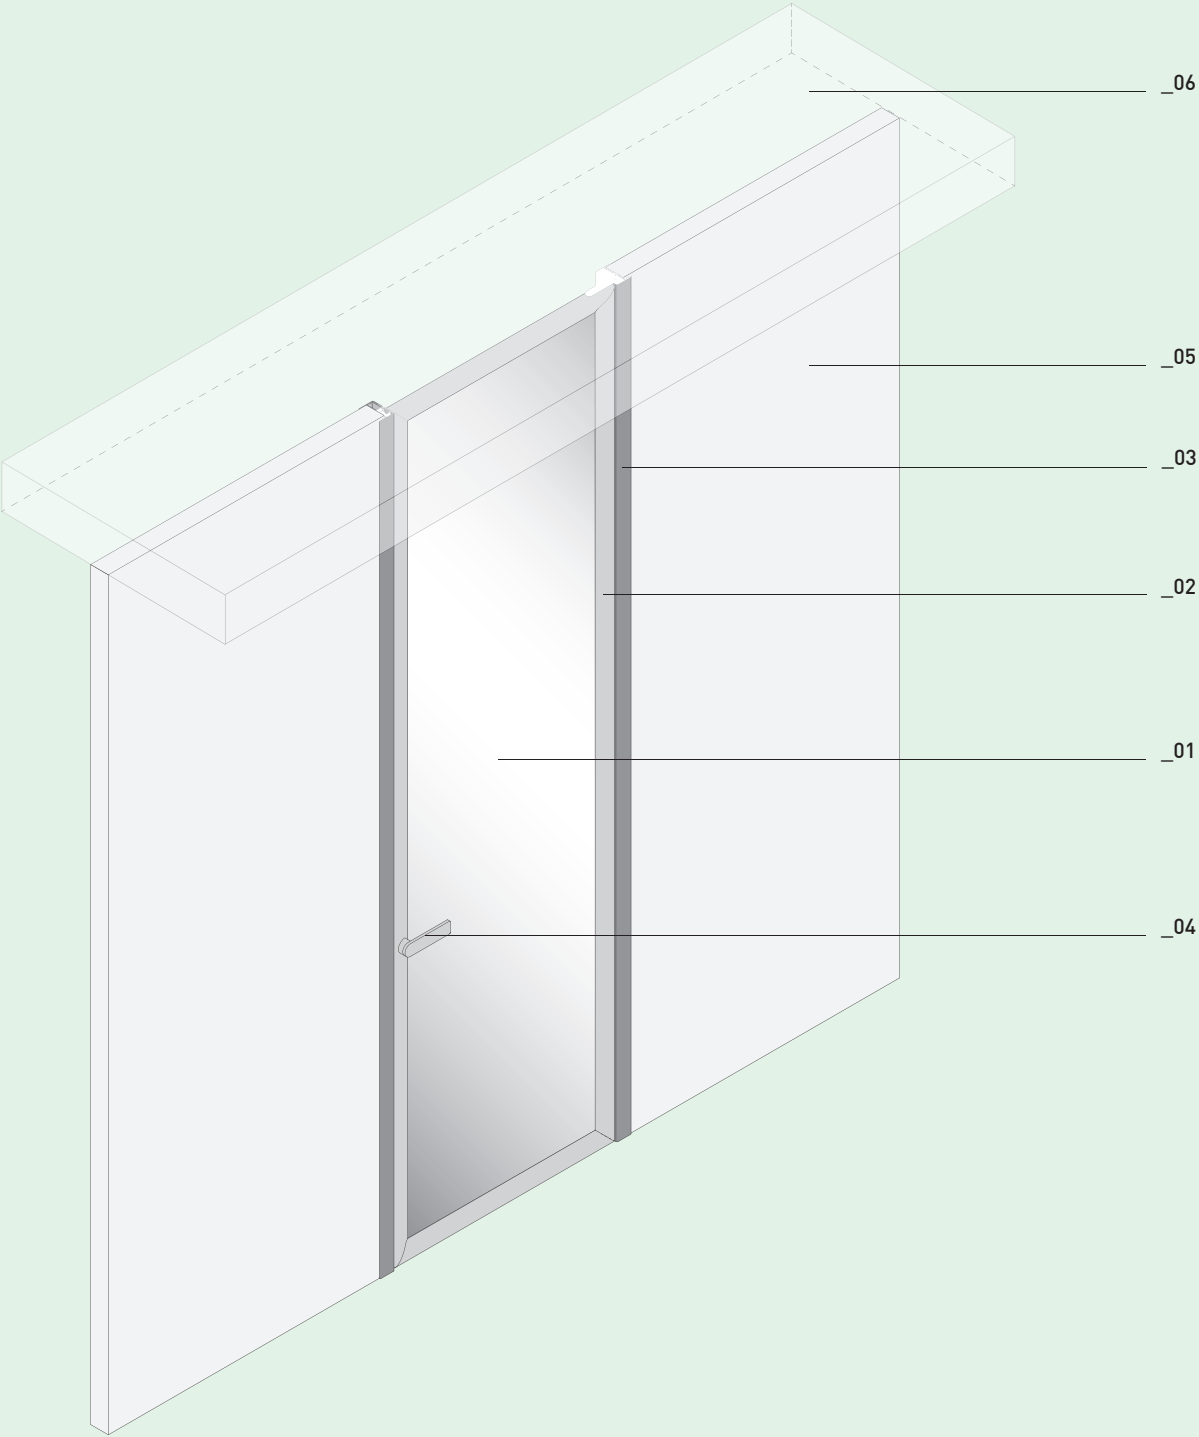

LEGEND	01_ Door	02_ Door profile	03_ Jamb	04_ Handle	05_ Wall	06_ Ceiling
	Створка	Профиль створки	Обрамление проема	Ручка	Стена	Потолок
	Anta	Profilo anta	Stipite	Maniglia	Parete	Soffitto
	Türblatt	Türblatt-Profil	Pfosten	Türgriff	Wand	Decke
	Vantail	Profilé vantail	Chambranle	Poignée	Mur	Plafond



Full-height hinged door, open
Распашная дверь под потолок в положении «открыто»
Porta battente a tutta altezza, aperta
Anschlagtür, raumhoch, offen
Porte battante toute hauteur, ouverte

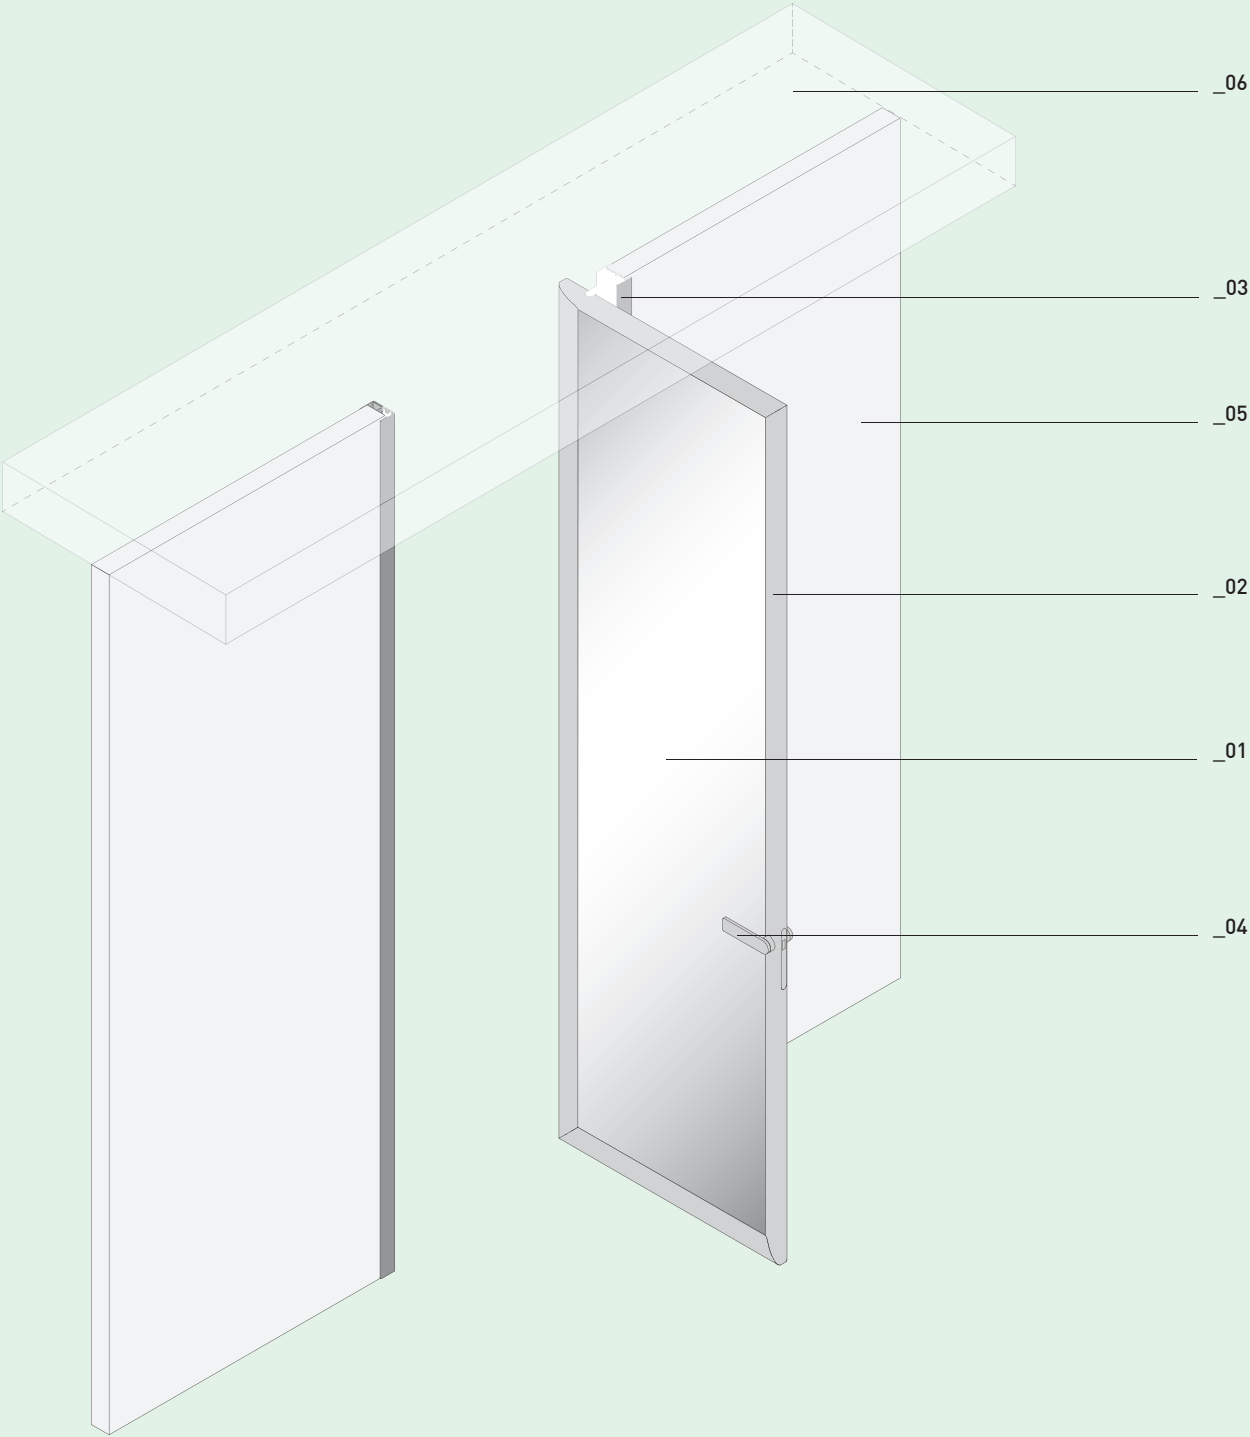

LEGEND	01_ Door	02_ Door profile	03_ Jamb	04_ Handle	05_ Wall	06_ Ceiling
	Створка	Профиль створки	Обрамление проема	Ручка	Стена	Потолок
	Anta	Profilo anta	Stipite	Maniglia	Parete	Soffitto
	Türblatt	Türblatt-Profil	Pfosten	Türgriff	Wand	Decke
	Vantail	Profilé vantail	Chambranle	Poignée	Mur	Plafond

CONTINUITY

Hinged door
Распашная дверь
Porta battente
Anschlagtür
Porte battante

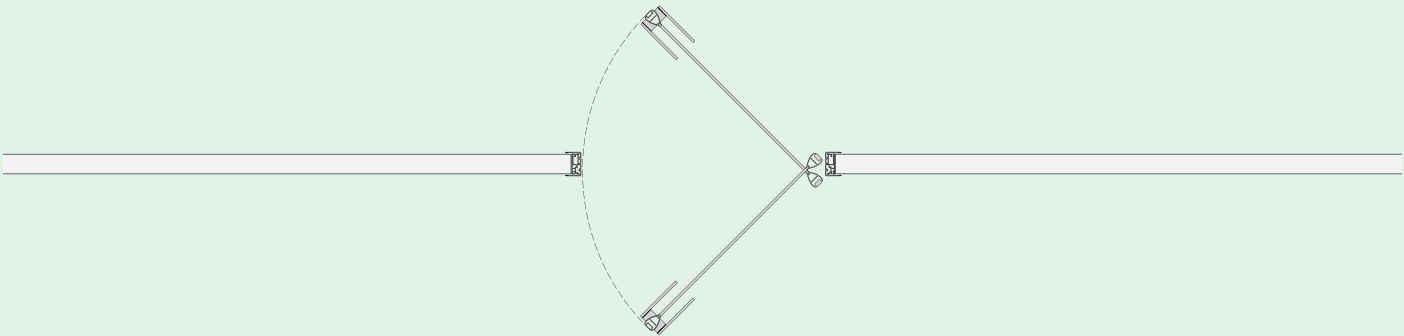
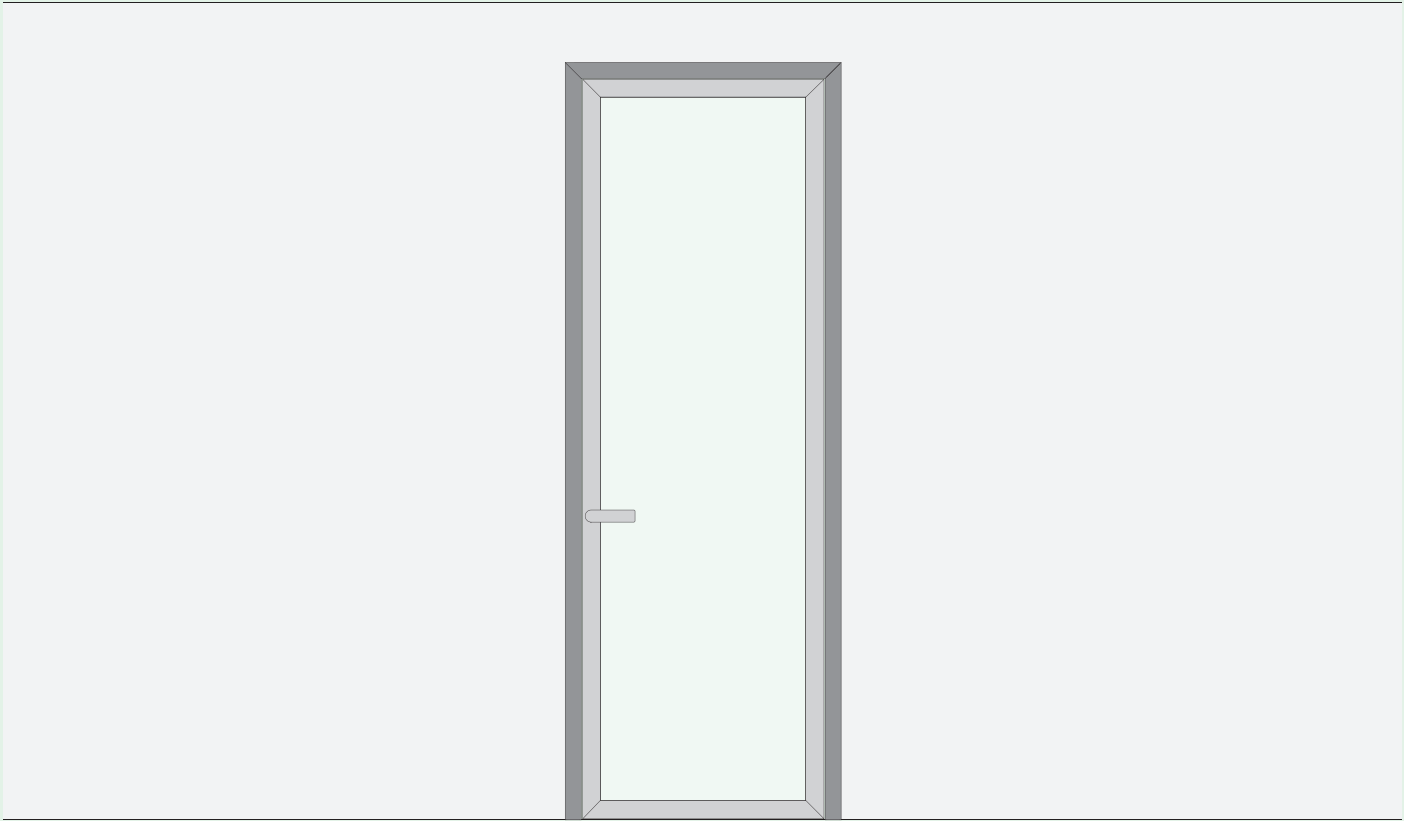


Scale 1:25

Unit mm

CONTINUITY



Full-height hinged door
Распашная дверь под потолок
Porta battente a tutta altezza
Anschlagtür, raumhoch
Porte battante toute hauteur

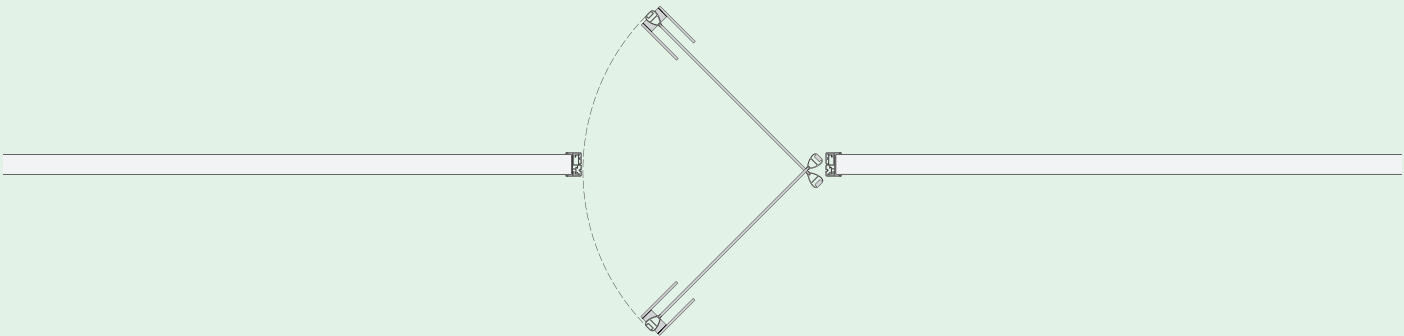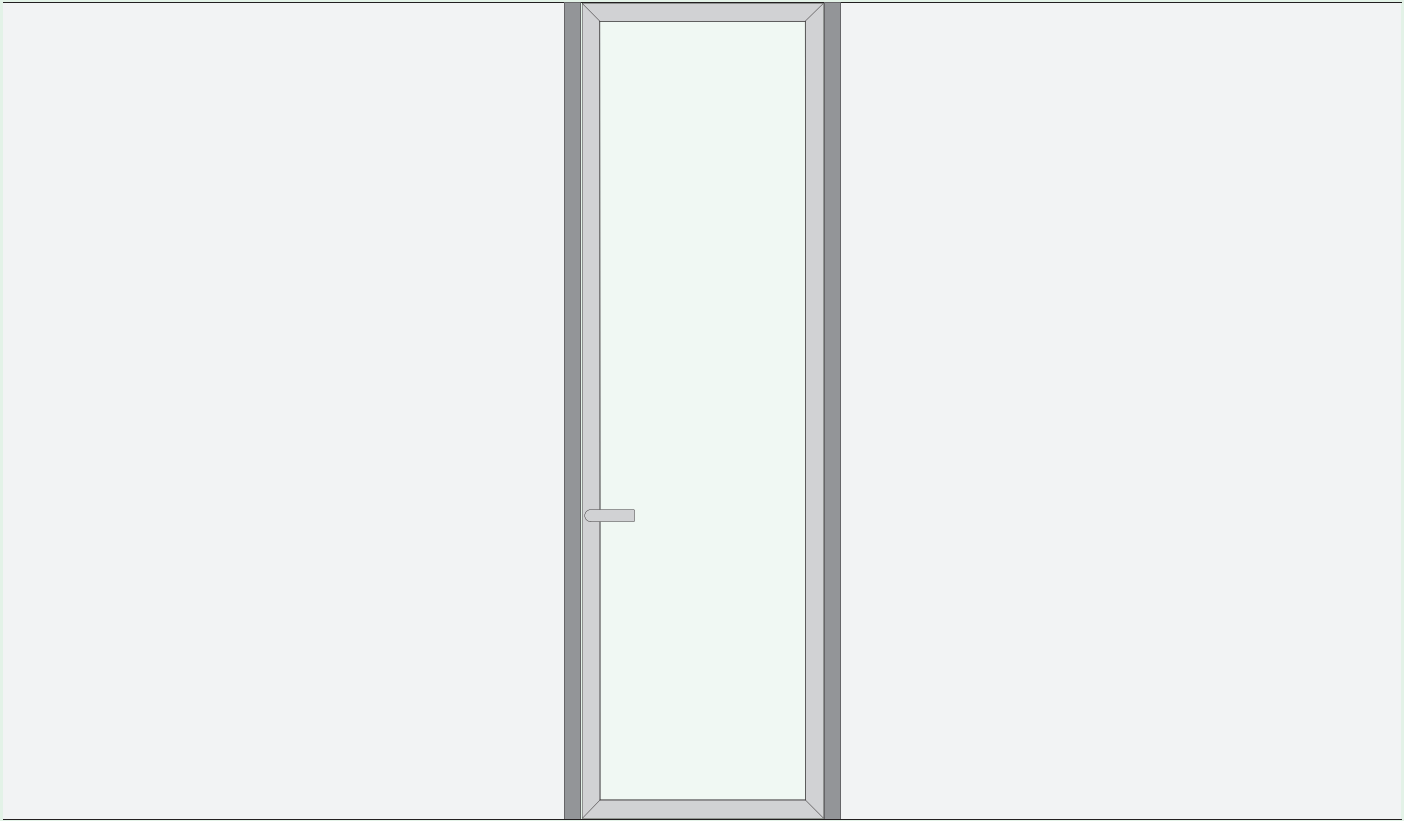

Scale 1:25

Unit mm


Position and opening of door
Пример открывания створки двери
Posizionamento e apertura dell'anta
Bewegung des Türblatts
Positionnement et ouverture du vantail

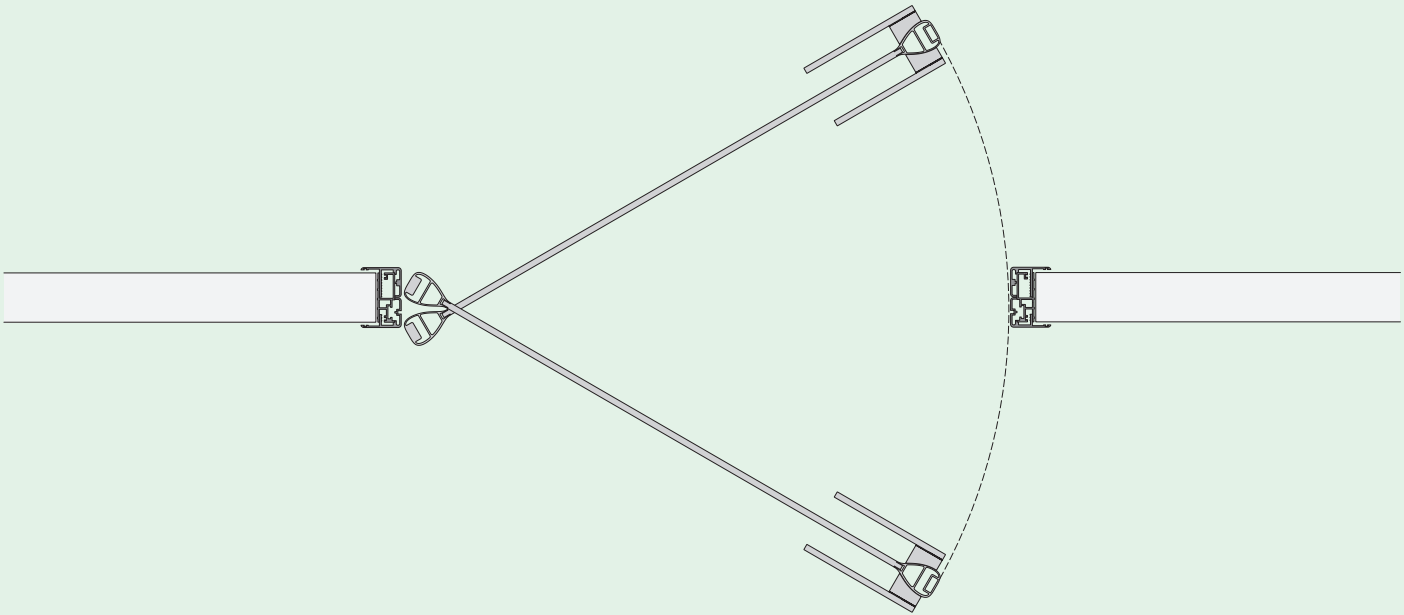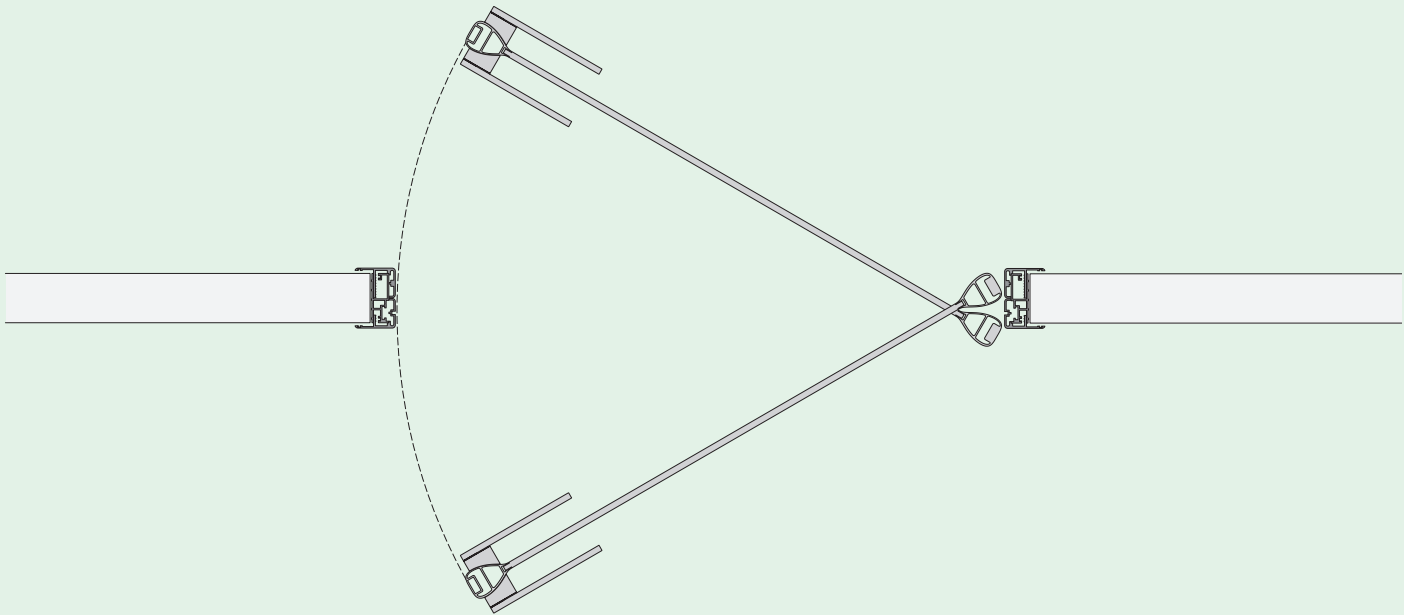


Scale 1:10

Unit mm


Handle for hinged door
Ручка распашной двери
Maniglia porta battente
Türgriff Anschlagtür
Poignée de porte battante

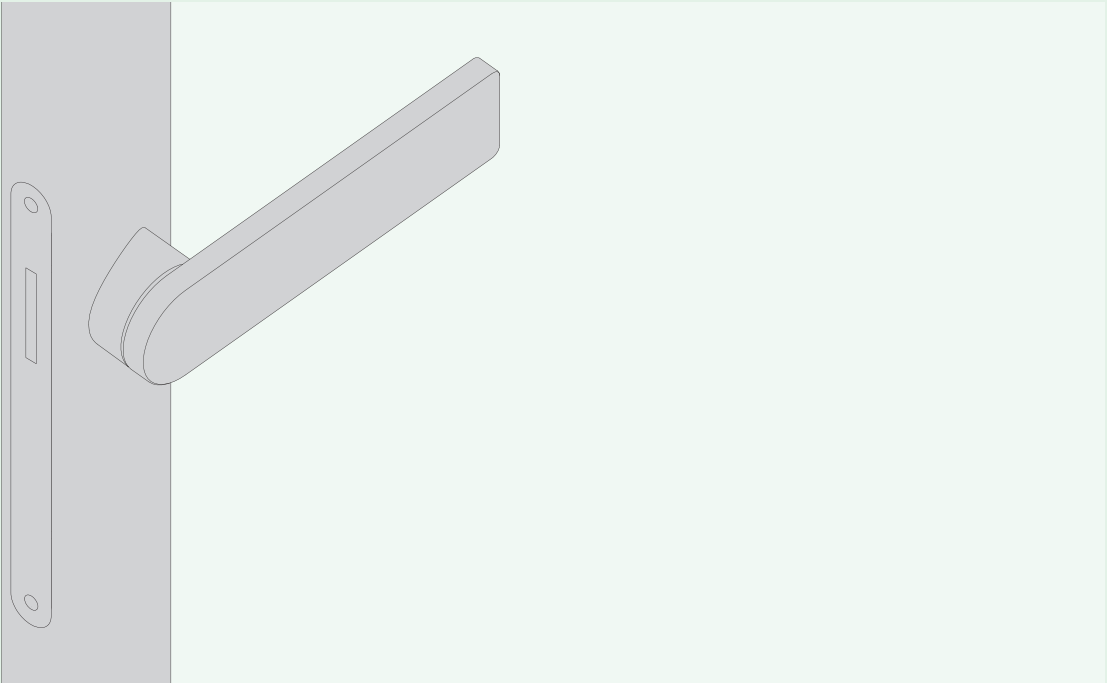

Corner join
Угловая петля
Cerniera angolare
Winkelband
Charnière d'angle

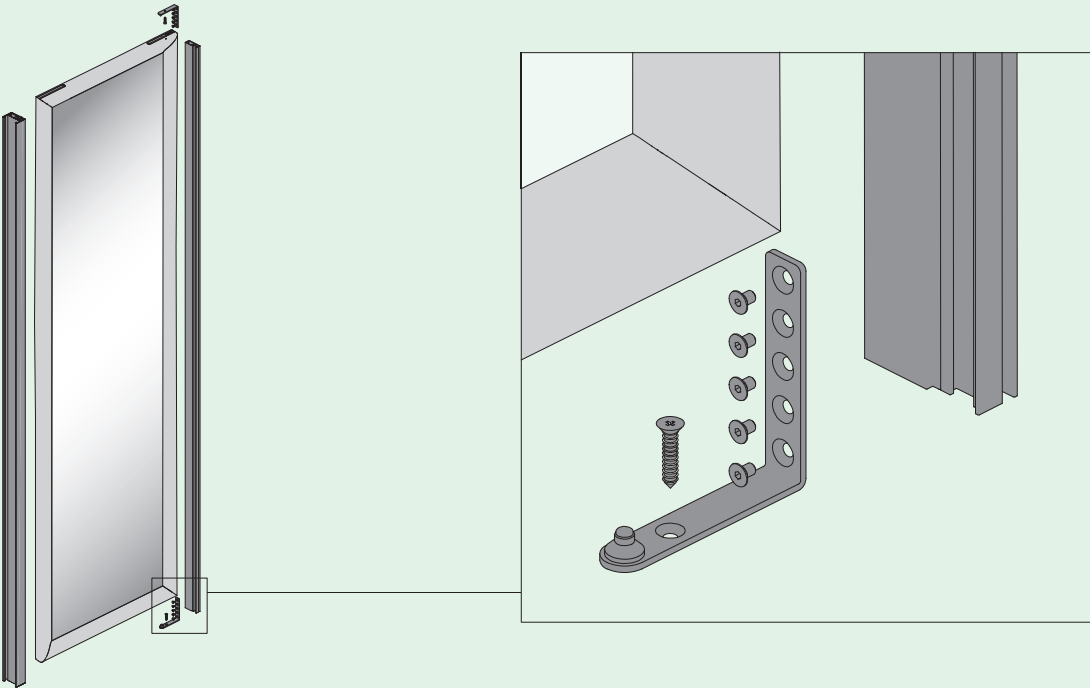


Vertical section hinged door
Вертикальное сечение распашной двери
Sezione verticale porta battente
Vertikaler Schnitt Anschlagtür
Coupe verticale d'une porte battante

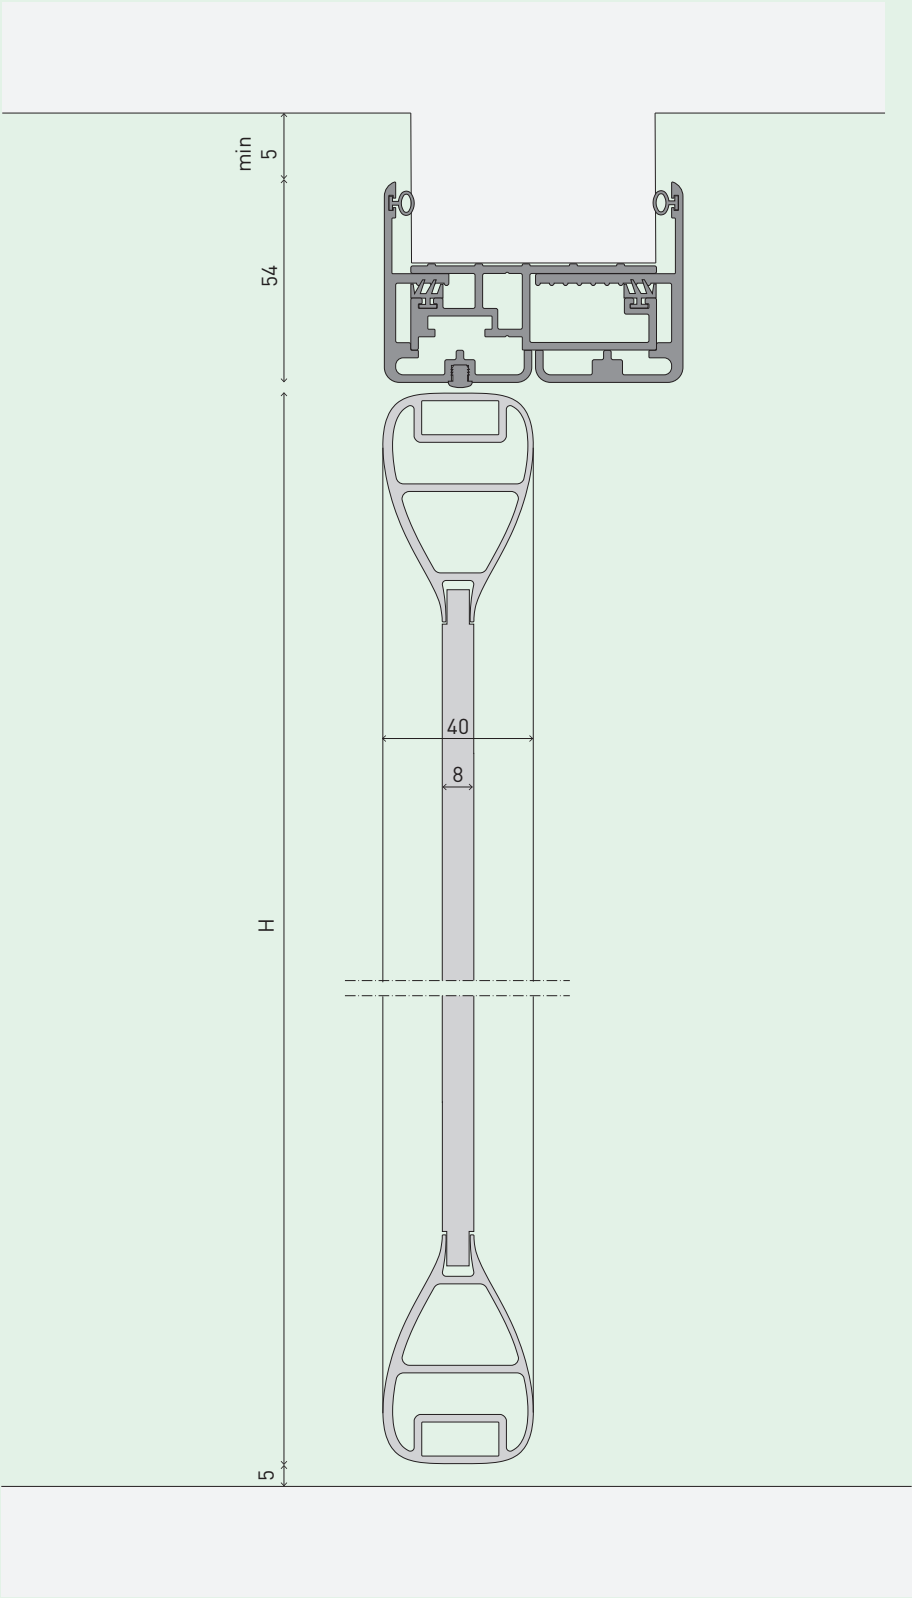

Scale 1:25

Unit mm


Vertical section full-height hinged door
Вертикальное сечение распашной двери под потолок
Sezione verticale porta battente a tutta altezza
Vertikaler Schnitt Anschlagtür, raumhoch
Coupe verticale d'une porte battante toute hauteur

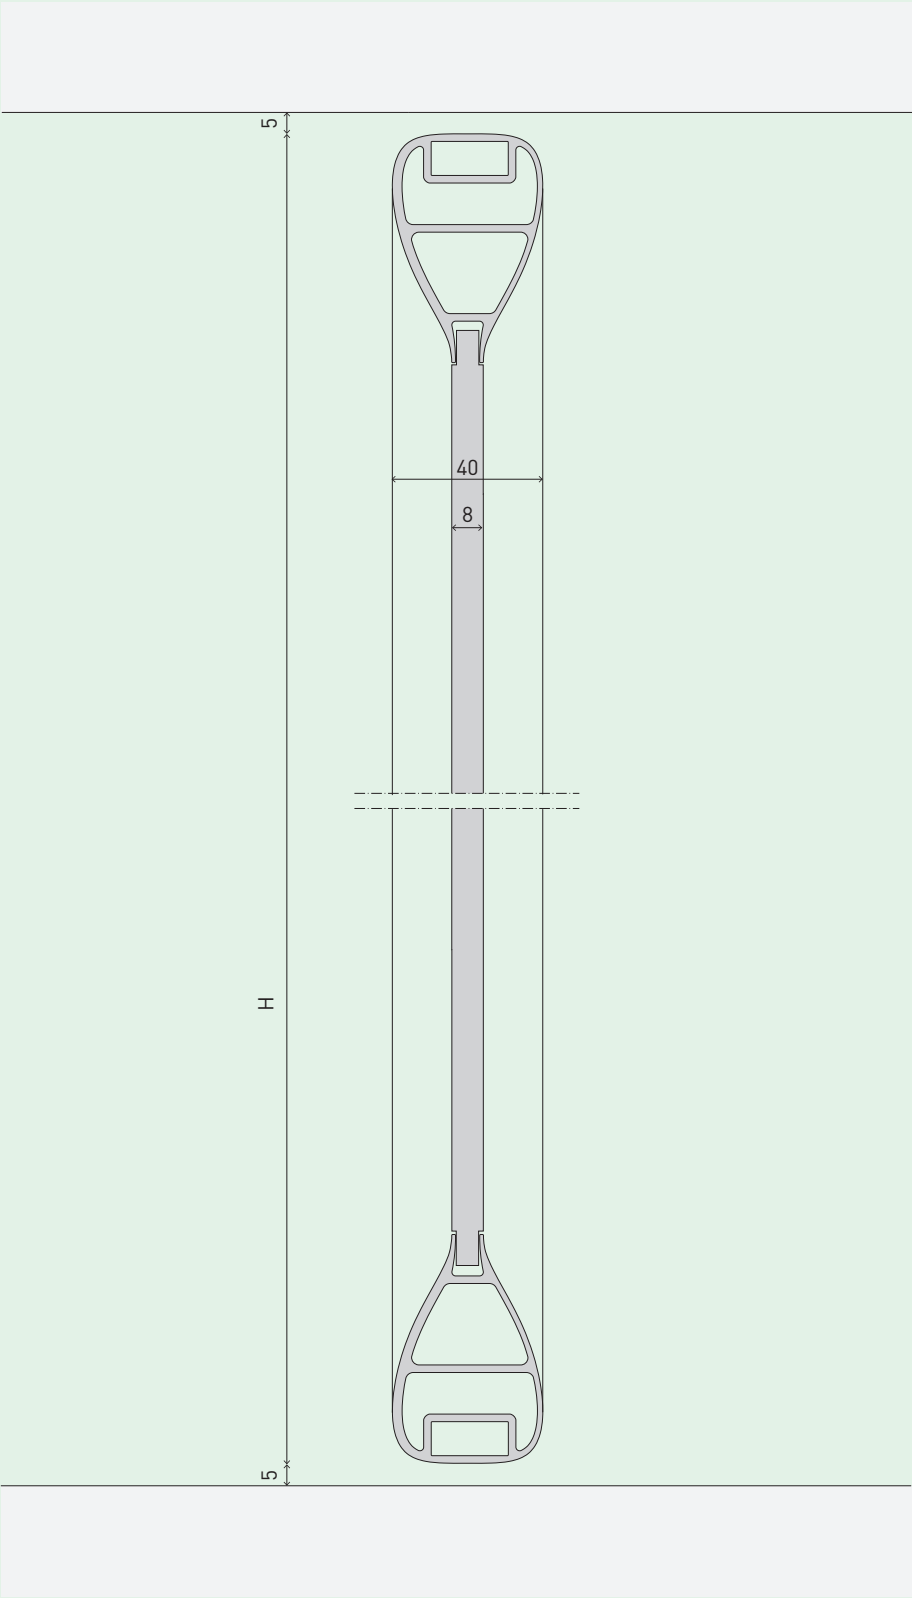


Scale 1:25

Unit mm


Horizontal section hinged door
Горизонтальное сечение распашной двери
Sezione orizzontale porta battente
Horizontaler Schnitt Anschlagtür
Coupe horizontale d'une porte battante

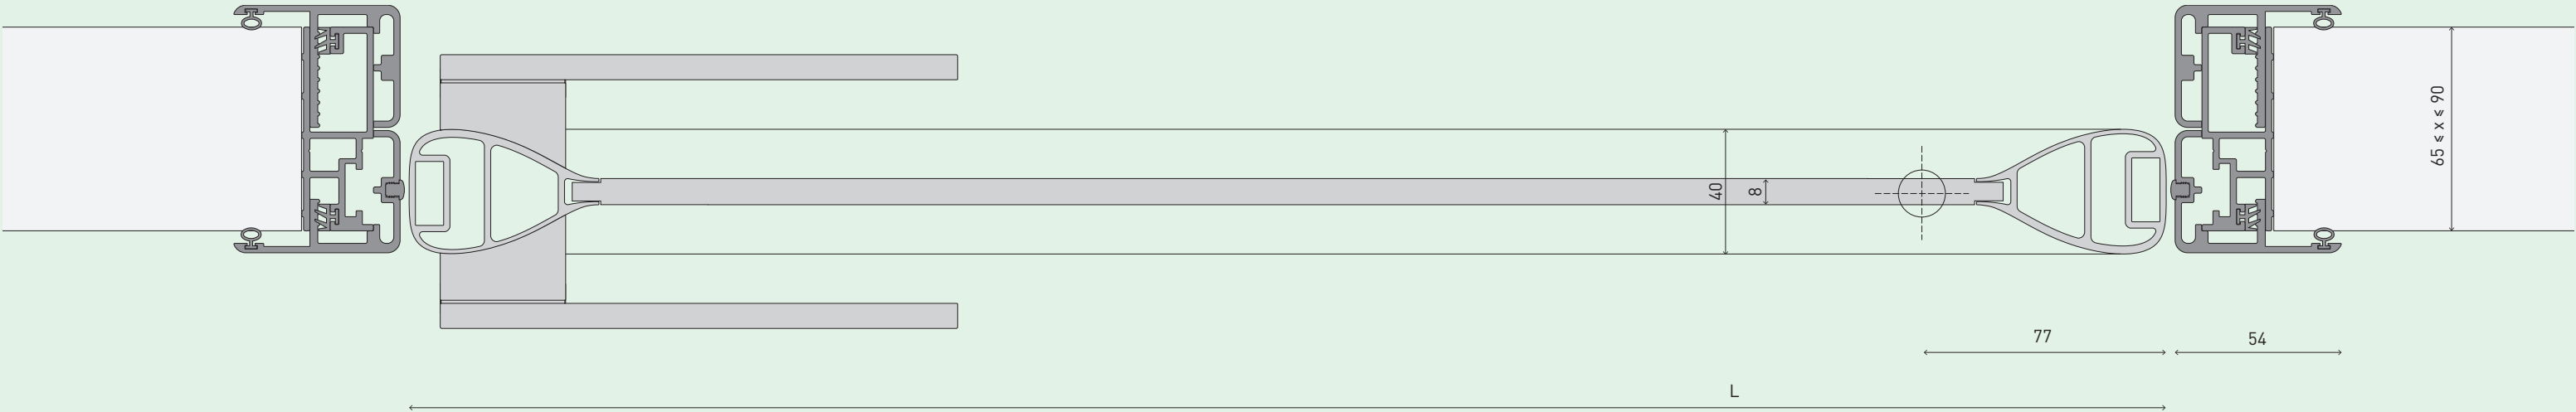


Size of hinged door opening
Отступ створки распашной двери от дверного короба в положении «открыто»
Ingombro apertura porta battente
Platzbedarf Anschlagtür offen
Encombrement de l'ouverture d'une porte battante

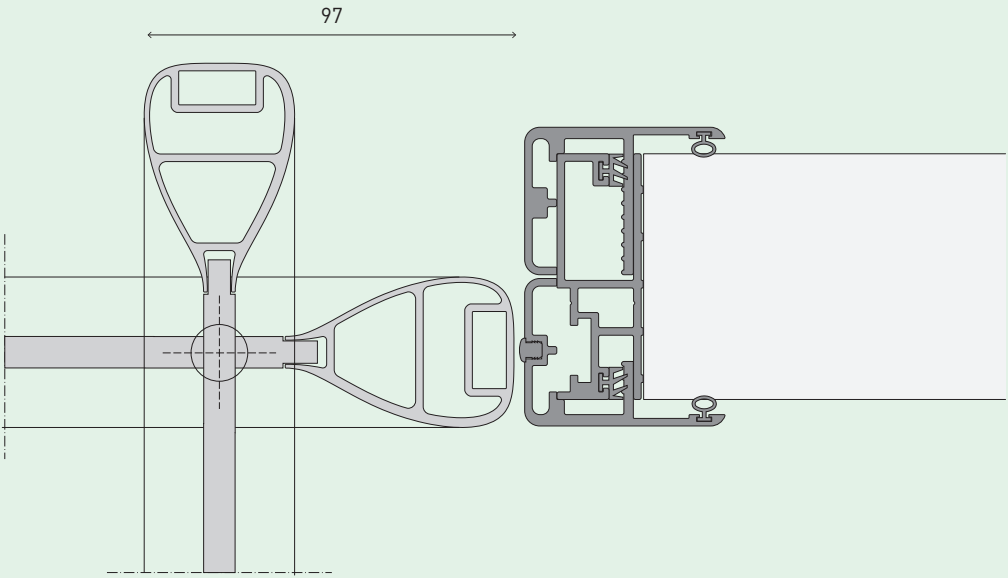

Size of hinged door opening
Отступ створки распашной двери от дверного короба в положении «открыто»
Ingombro apertura porta battente
Platzbedarf Anschlagtür offen
Encombrement de l'ouverture d'une porte battante

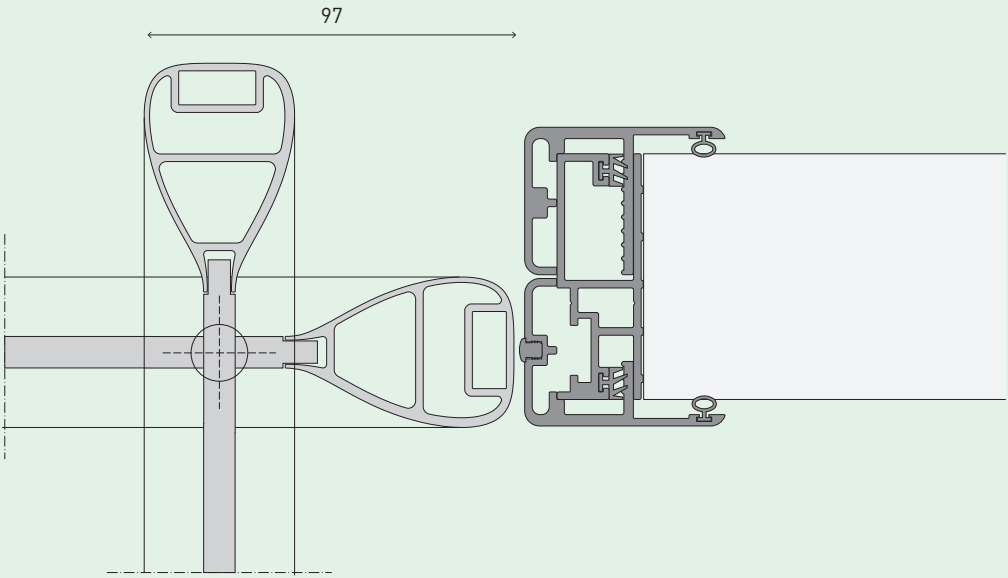

Door sizes
Размеры створок
Dimensioni anta
Maße Türblatt
Dimensions vantail

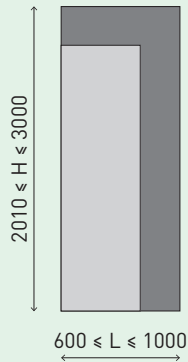

Unit mm

Available finishes
Виды отделок
Finiture disponibili
Verfügbare Ausführungen
Finitions disponibles

CODE• Code finishes from page 277

	WOOD FINISHES CODE•	GLASS FINISHES CODE•		ALUMINIUM FINISHES CODE•
		Transparent	Lacquered	
Door panel Панель створки Pannello anta Türblatt-Paneel Panneau vantail	39 _ 34 _ 36 38 _ 35 _ 06	T06 _ T07 T08 _ T09 T10 _ T11 T12 _ T13	T14 _ T15 T16 _ T17 T18 _ T19 T20 _ T21 T22 _ T23	/
Door profile Профиль створки Profilo anta Türblatt-Profil Profilé vantail	/	/		AL01 _ AL02 _ AL03 AL04 _ AL06 _ AL07
Jamb Обрамление проема Stipite Pfosten Chambranle	/	/		AL01 _ AL02 _ AL03 AL04 _ AL06 _ AL07

Design by Franco Poli

SCALA

from The New Classic Geometry

En_

An outstanding collection of sliding doors with a unique, geometric, step profile in anodized or varnished aluminium. Features a stunning decorative glass insert, a variety of natural and artificial materials and a wide range of colours and textures.

Ru_

Коллекция межкомнатных перегородок, профиль которых отличается объемным геометрическим рисунком в форме ступеней лестницы. Сам профиль выполнен из анодированного или лакированного алюминия. В качестве декоративной вставки используется стекло и различные натуральные и искусственные материалы, отличающиеся широким выбором цветов и текстур.

It_

Una collezione di porte scorrevoli che si contraddistingue per il decoro geometrico a gradini del profilo, realizzato in alluminio anodizzato o laccato. Arricchito da un inserto decorativo disponibile in vetro, vari materiali naturali e artificiali, in un'ampia gamma di colori e texture.


De_

Kollektion an Schiebetüren mit Profil aus eloxiertem oder lackiertem Aluminium mit geometrischem Stufenmuster. Dekoreinsätze aus Glas sowie unterschiedlichen natürlichen und künstlichen Materialien in verschiedensten Farben und Texturen verleihen den Türen einen besonderen Touch.

Fr_


Une collection de portes coulissantes qui se distingue par la décoration géométrique en forme d'échelons du profilé, fabriqué en aluminium anodisé ou laqué. Enrichi par un insert décoratif disponible en verre, en plusieurs matériaux naturels et artificiels, en une vaste gamme de couleurs et de textures.

Wall-mounted sliding door, closed
Внешняя сдвижная система в положении «закрыто»
Porta scorrevole a parete, chiusa
Schiebetür, auf der Wand laufend, geschlossen
Porte coulissante fixée au mur, fermée

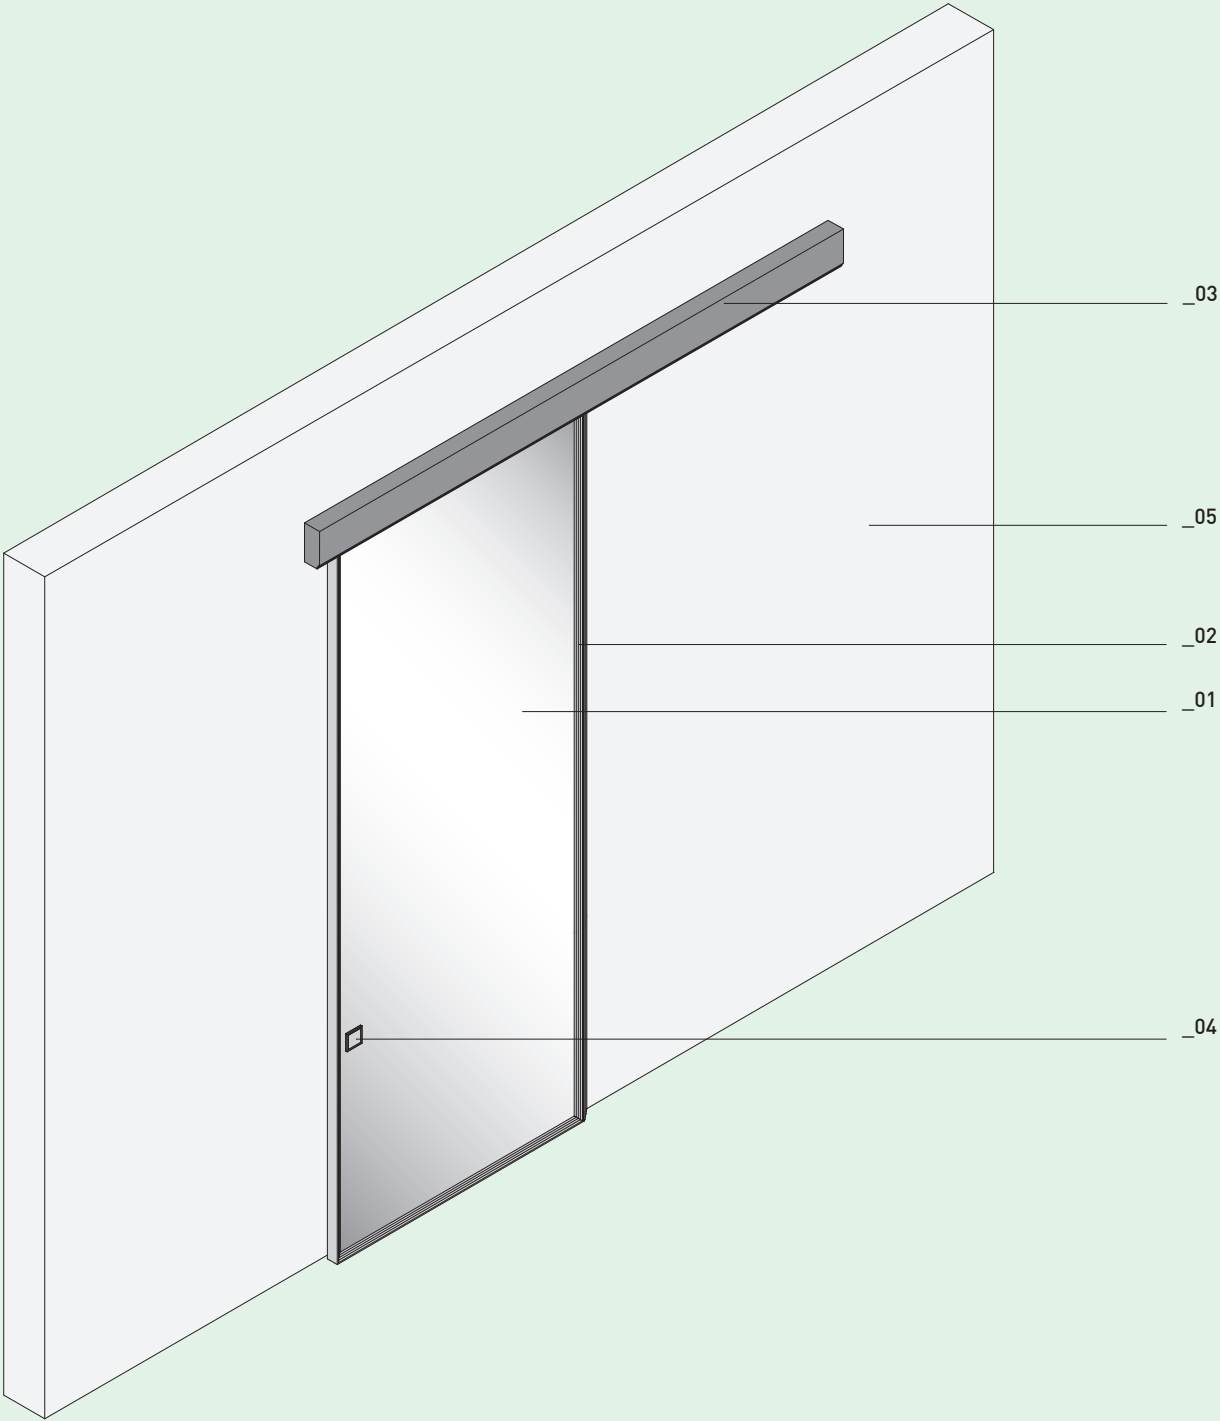


LEGEND	01_ Door	02_ Door profile	03_ Track	04_ Handle	05_ Wall
	Створка	Профиль створки	Рельс	Ручка	Стена
	Anta	Profilo anta	Binario	Maniglia	Parete
	Türblatt	Türblatt-Profil	Schiene	Türgriff	Wand
	Vantail	Profilé vantail	Rail	Poignée	Mur

Wall-mounted sliding door, open
Внешняя сдвижная система в положении «открыто»
Porta scorrevole a parete, aperta
Schiebetür, auf der Wand laufend, offen
Porte coulissante fixée au mur, ouverte

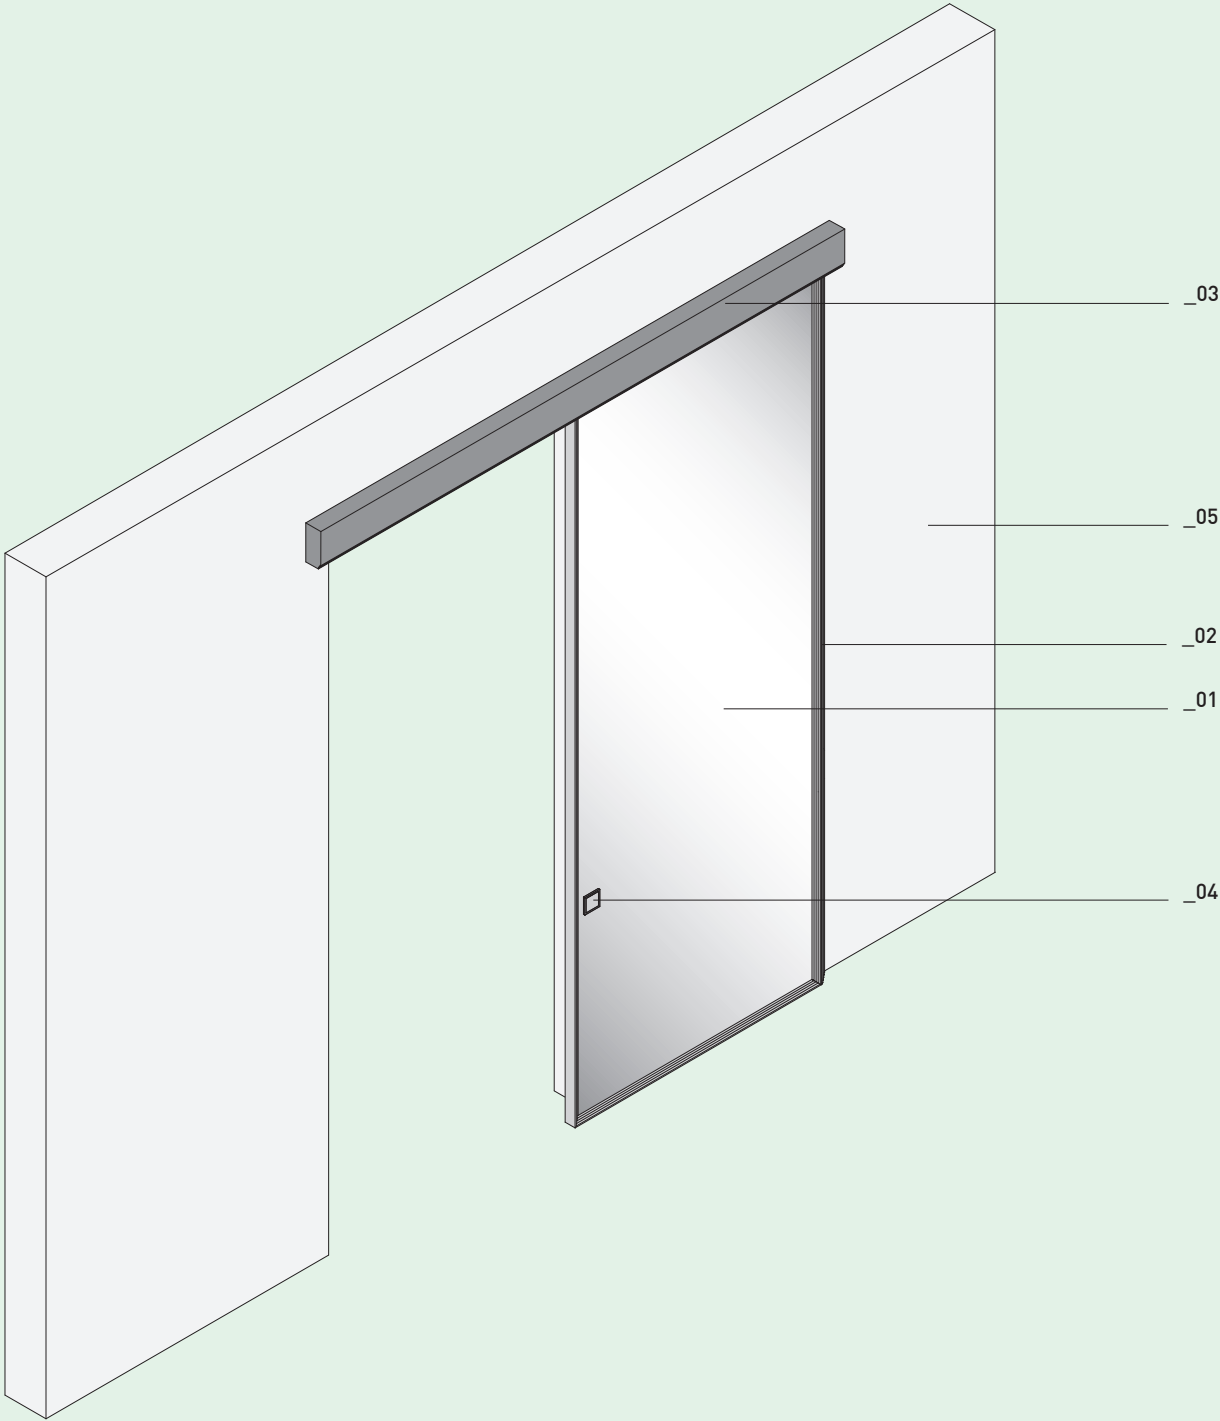

LEGEND	01_ Door	02_ Door profile	03_ Track	04_ Handle	05_ Wall
	Створка	Профиль створки	Рельс	Ручка	Стена
	Anta	Profilo anta	Binario	Maniglia	Parete
	Türblatt	Türblatt-Profil	Schiene	Türgriff	Wand
	Vantail	Profilé vantail	Rail	Poignée	Mur

Wall-mounted single-track sliding door
Внешняя сдвижная система на монорельсе с одной створкой
Porta scorrevole a parete monorotaia ad un'anta
Schiebetür, auf der Wand laufend, eine Schiene, einflügelig
Porte coulissante fixée au mur, monorail, à un vantail

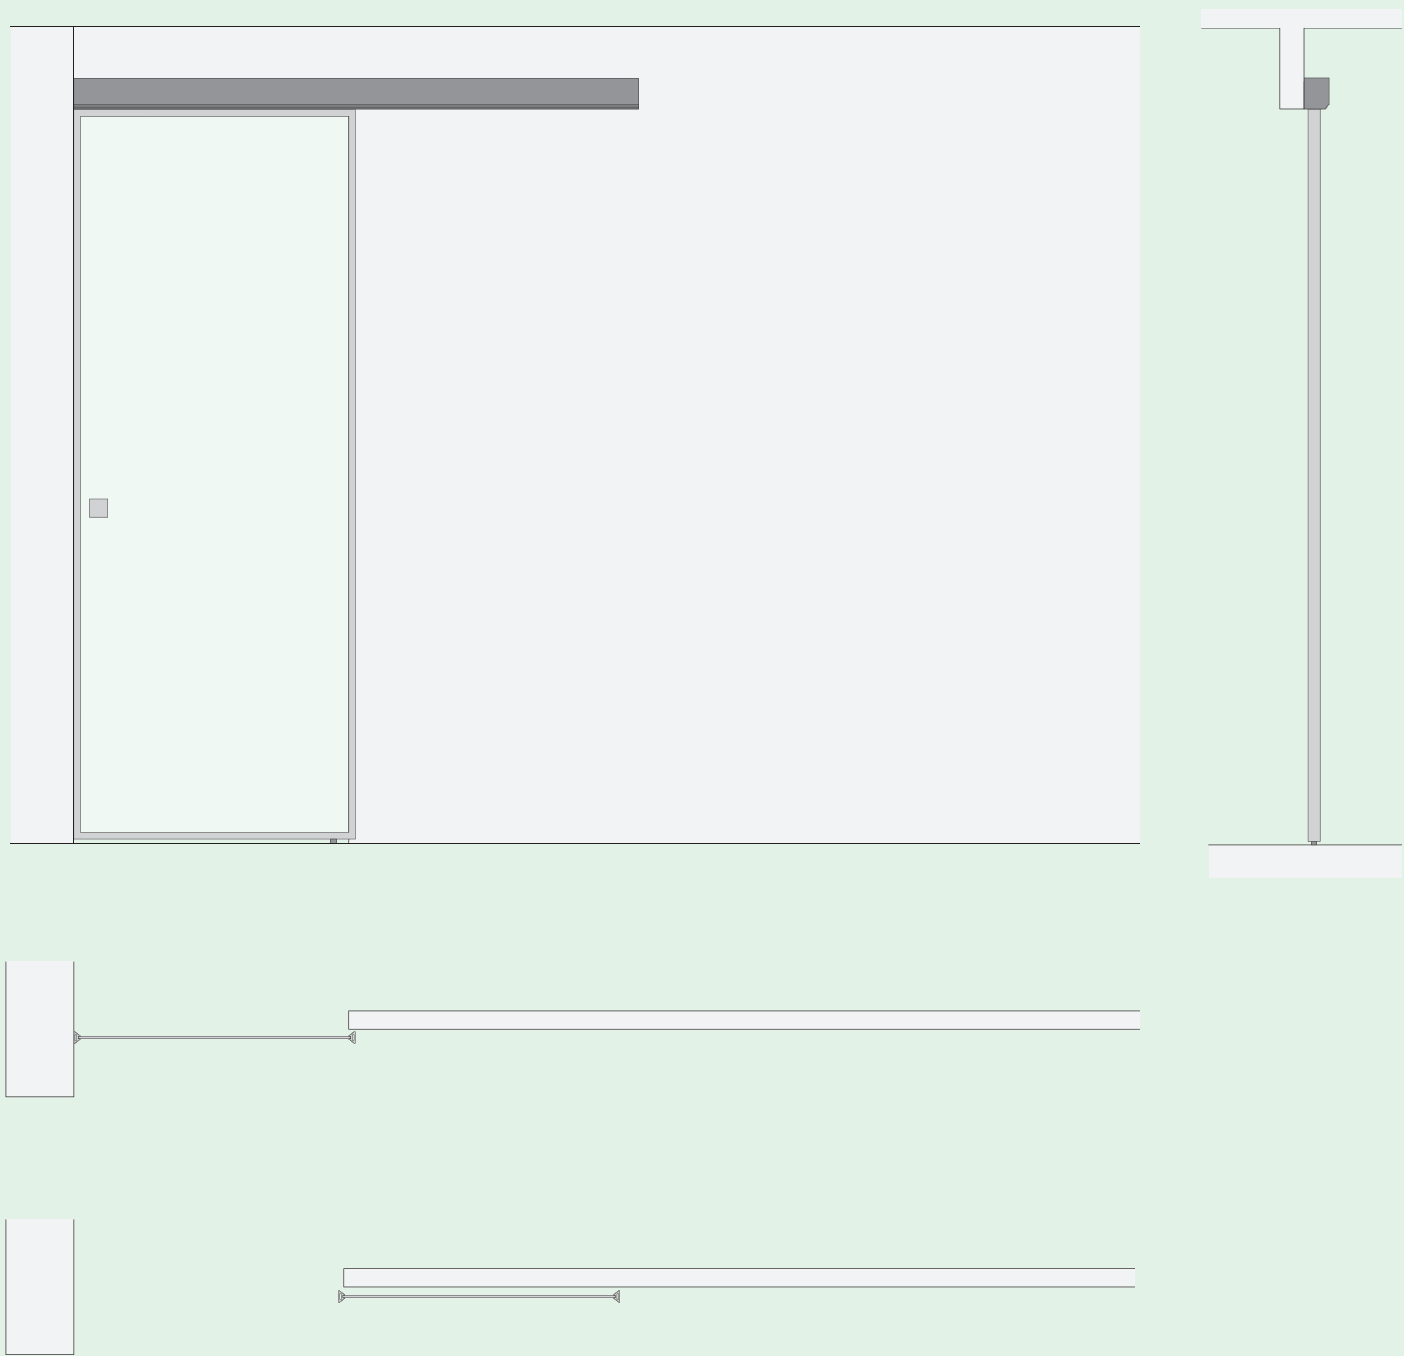

Scale 1:25

Unit mm


Wall-mounted single-track sliding door
Внешняя сдвижная система на монорельсе с одной створкой
Porta scorrevole a parete monorotaia ad un'anta
Schiebetür, auf der Wand laufend, eine Schiene, einflügelig
Porte coulissante fixée au mur, monorail, à un vantail



Scale 1:25

Unit mm


Wall-mounted single-track double sliding doors
Внешняя сдвижная система на монорельсе с двумя створками
Porta scorrevole a parete monorotaia a due ante
Schiebetür, auf der Wand laufend, eine Schiene, zweiflügelig
Porte coulissante fixée au mur, monorail, à deux vantaux

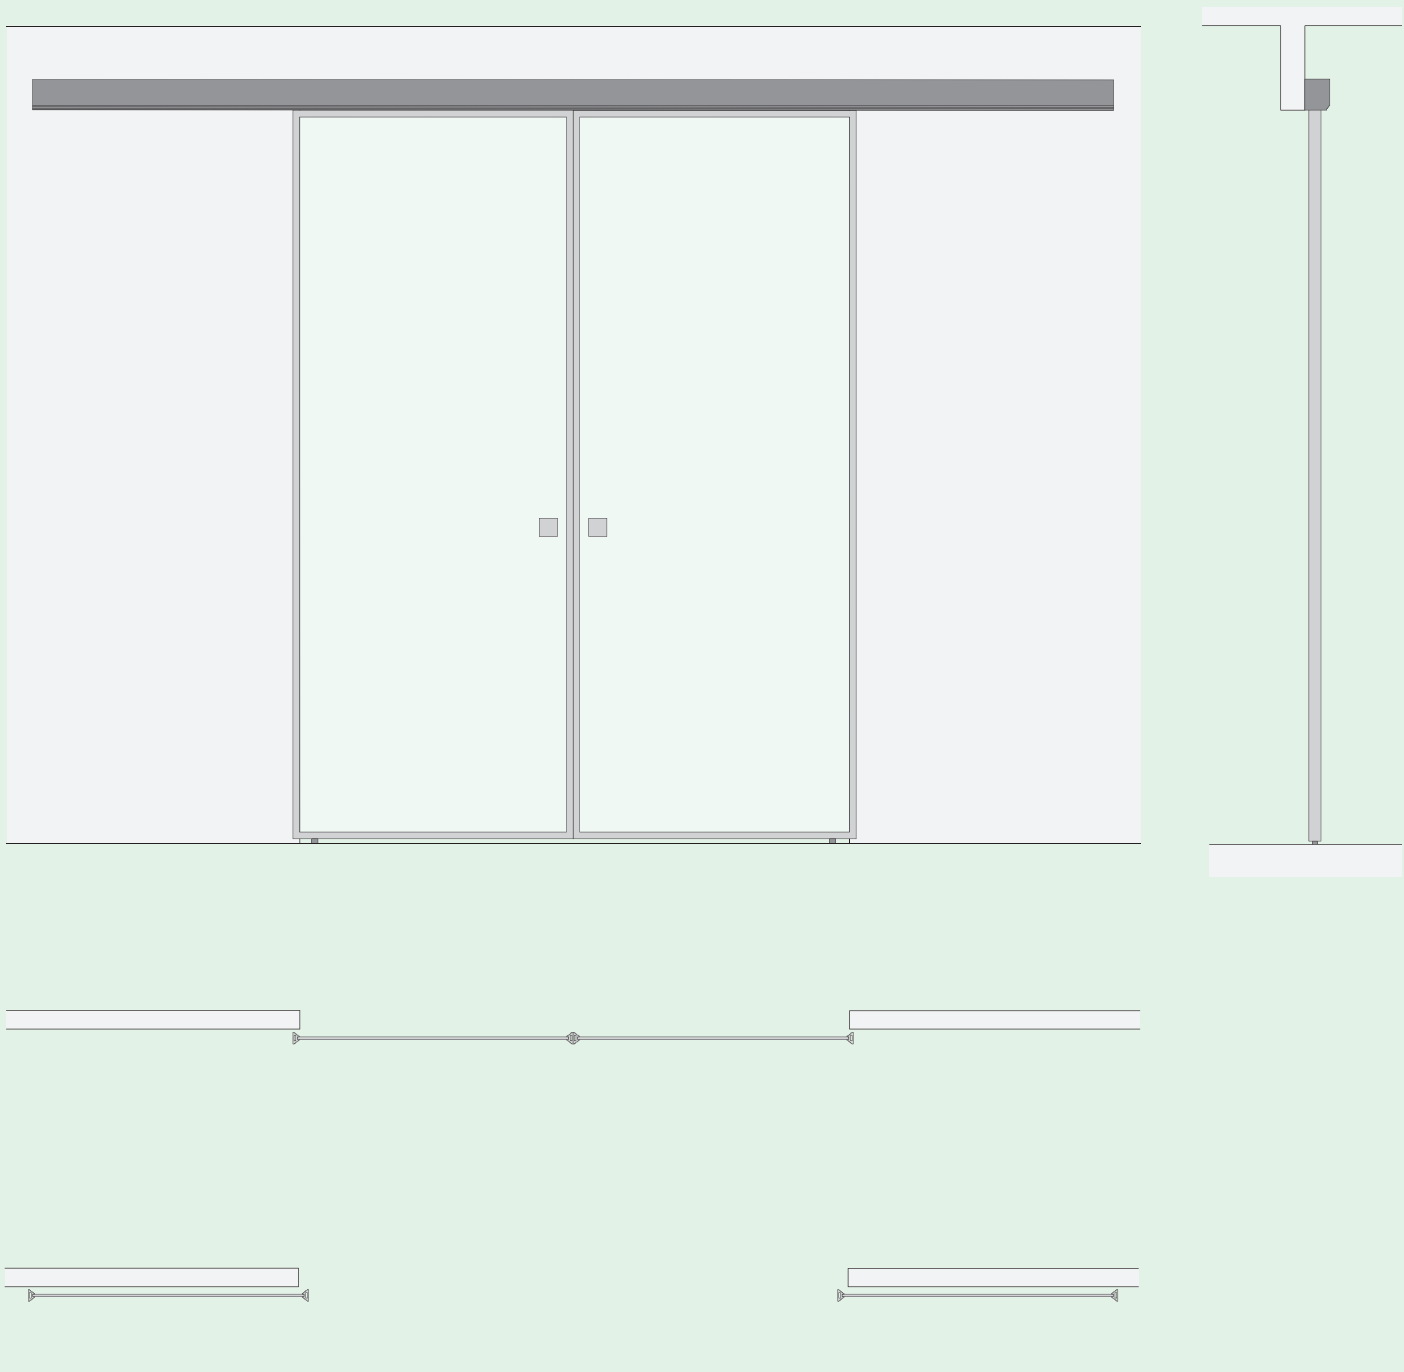

Scale 1:25

Unit mm



Wall-mounted dual-track double sliding doors
Внешняя сдвижная система на двойном рельсе с двумя створками
Porta scorrevole a parete birotaia a due ante
Schiebetür, auf der Wand laufend, zwei Schienen, zweiflügelig
Porte coulissante fixée au mur, double rail, à deux vantaux

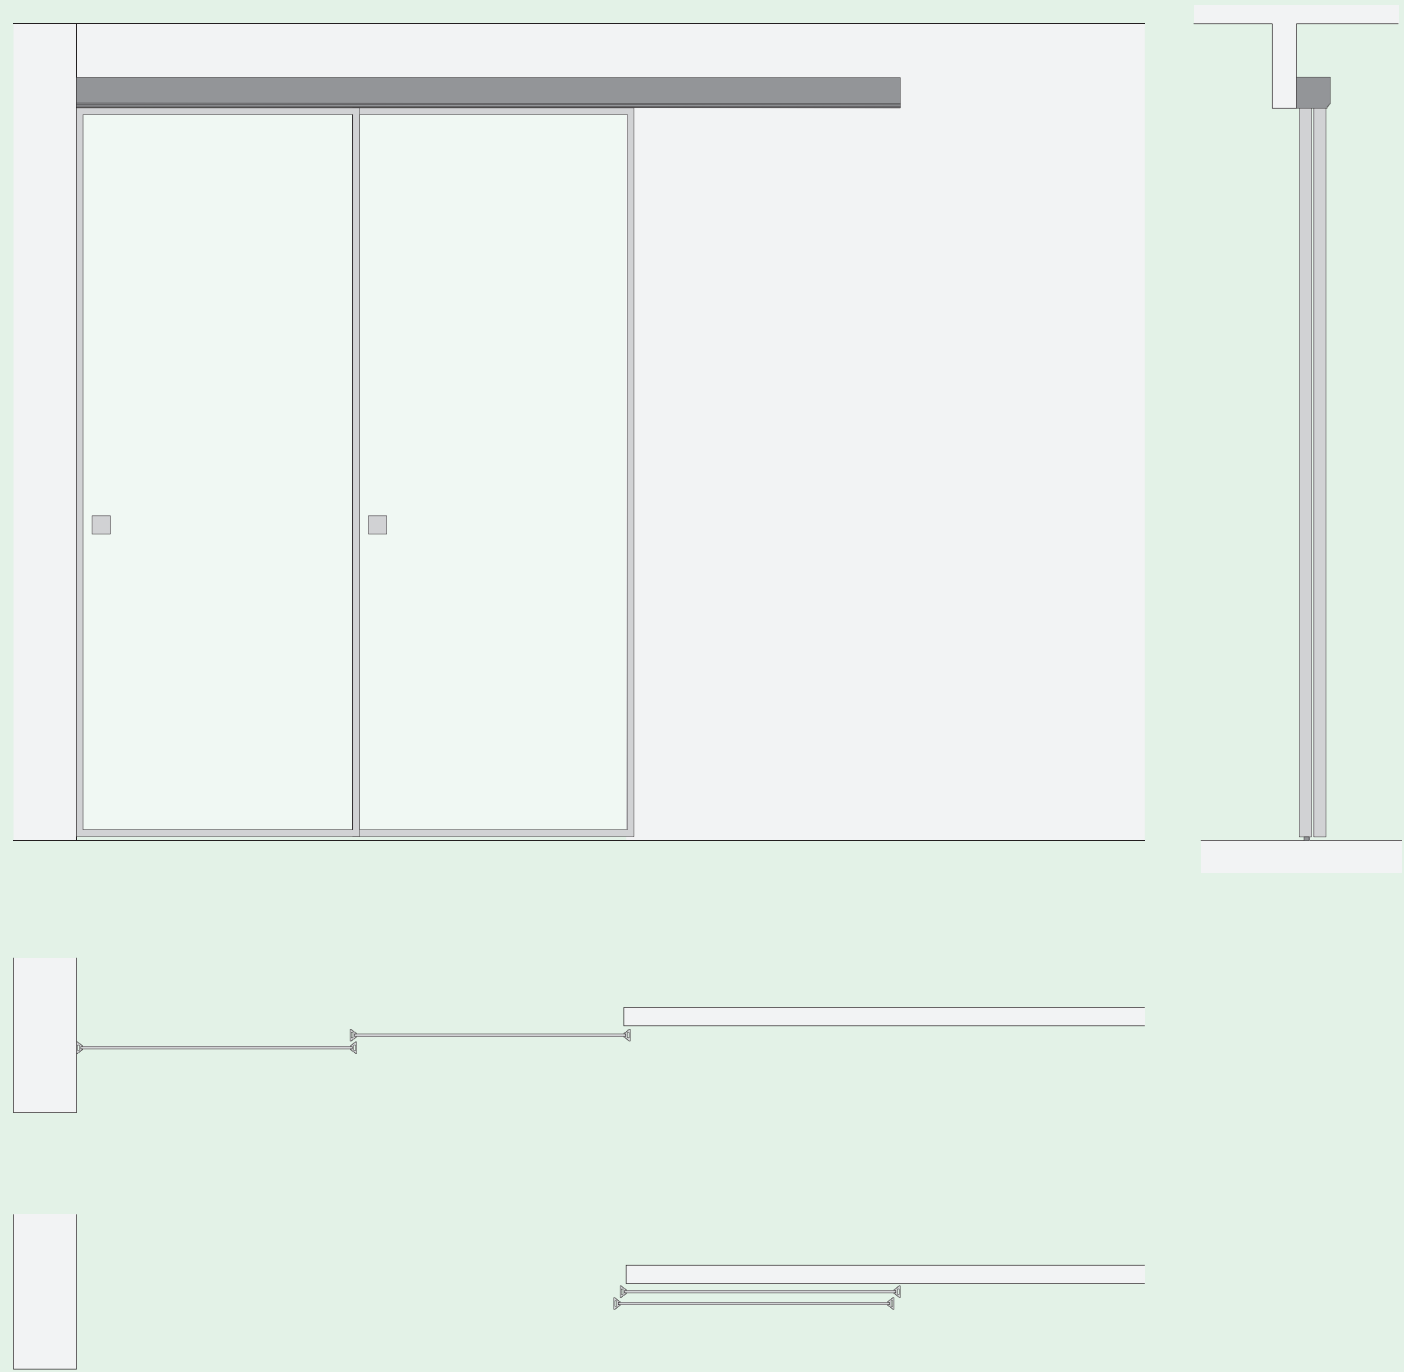

Scale 1:25

Unit mm


Wall-mounted dual-track double sliding doors
Внешняя сдвижная система на двойном рельсе с двумя створками
Porta scorrevole a parete bitroraia a due ante
Schiebetür, auf der Wand laufend, zwei Schienen, zweiflügelig
Porte coulissante fixée au mur, double rail, à deux vantaux

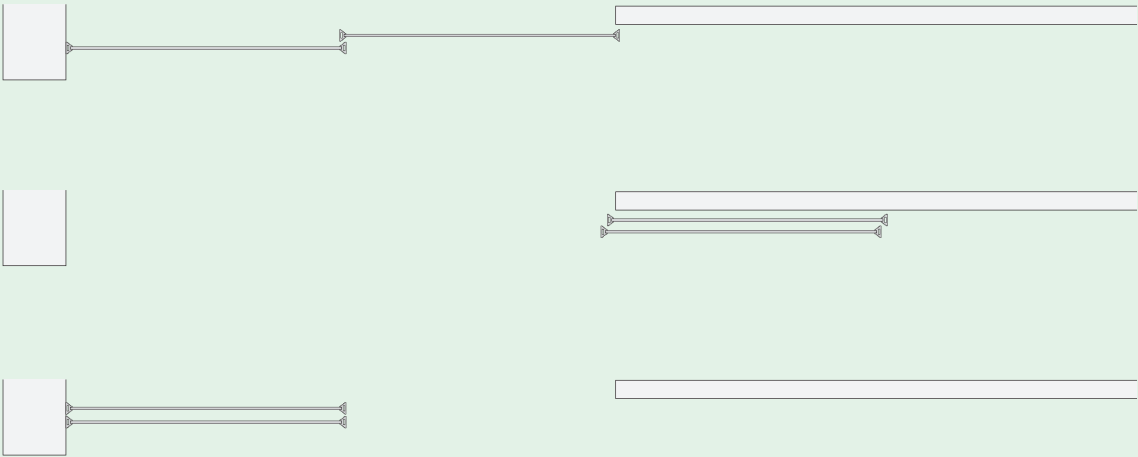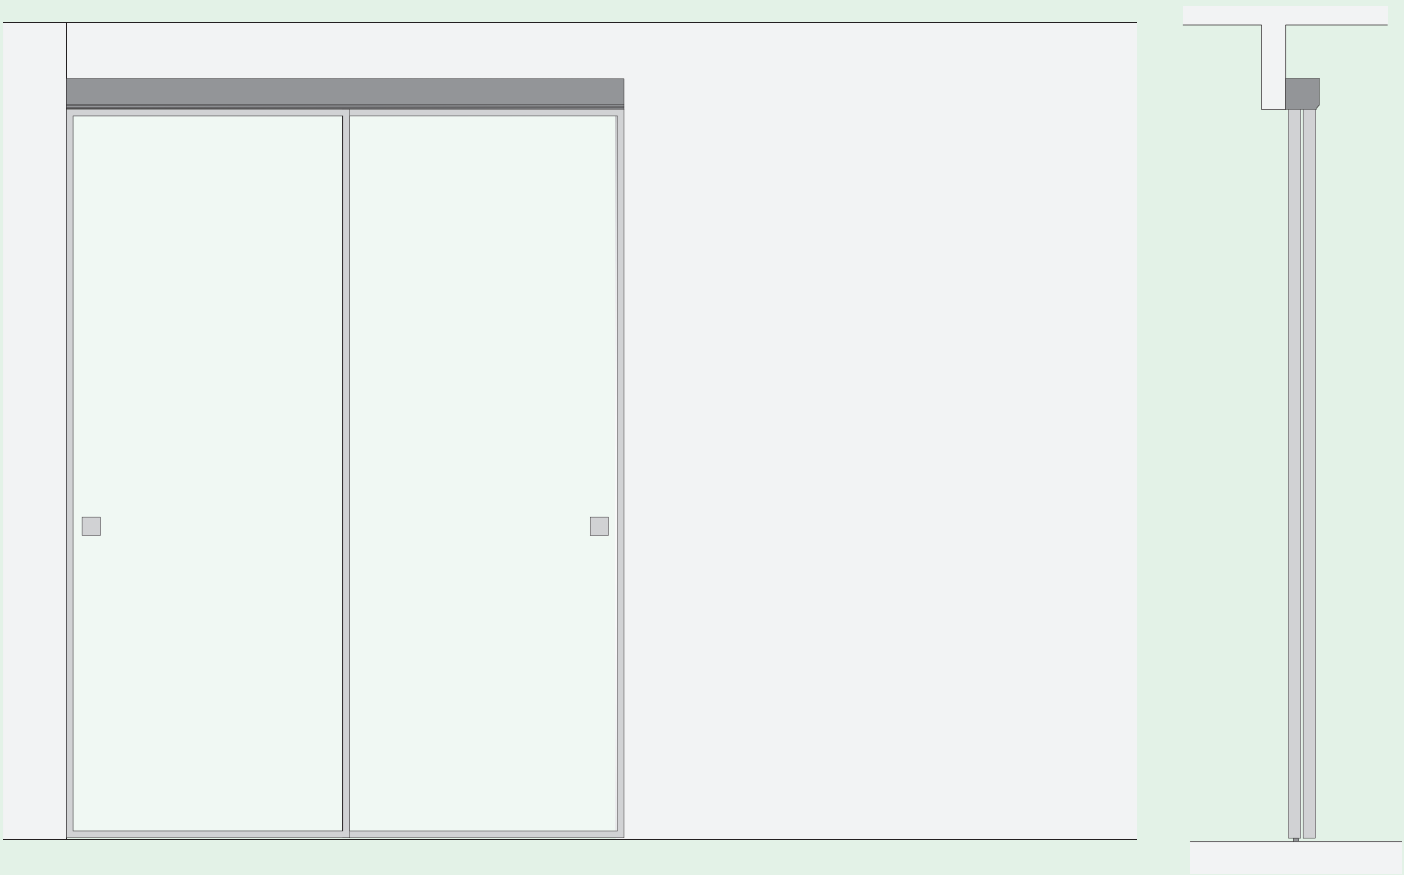

Scale 1:25

Unit mm


Wall-mounted dual-track 4-door system
Внешняя сдвижная система на двойном рельсе с четырьмя створками
Porta scorrevole a parete birotiaia a quattro ante
Schiebetür, auf der Wand laufend, zwei Schienen, vierflügelig
Porte coulissante fixée au mur, double rail, à quatre vantaux

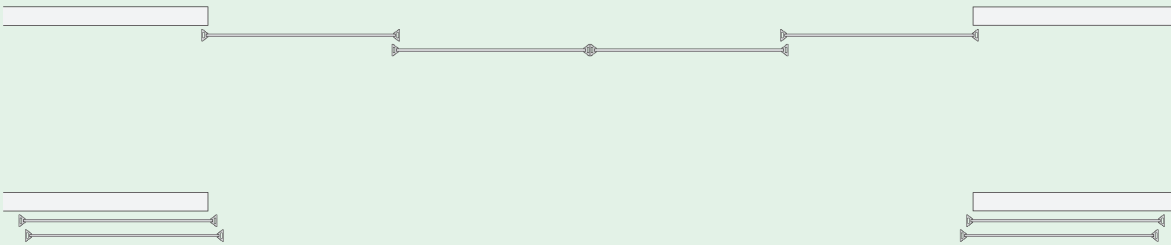

Scale 1:25

Unit mm


Wall-mounted dual-track 4-door system
Внешняя сдвижная система на двойном рельсе с четырьмя створками
Porta scorrevole a parete birotaia a quattro ante
Schiebetür, auf der Wand laufend, zwei Schienen, vierflügelig
Porte coulissante fixée au mur, double rail, à quatre vantaux

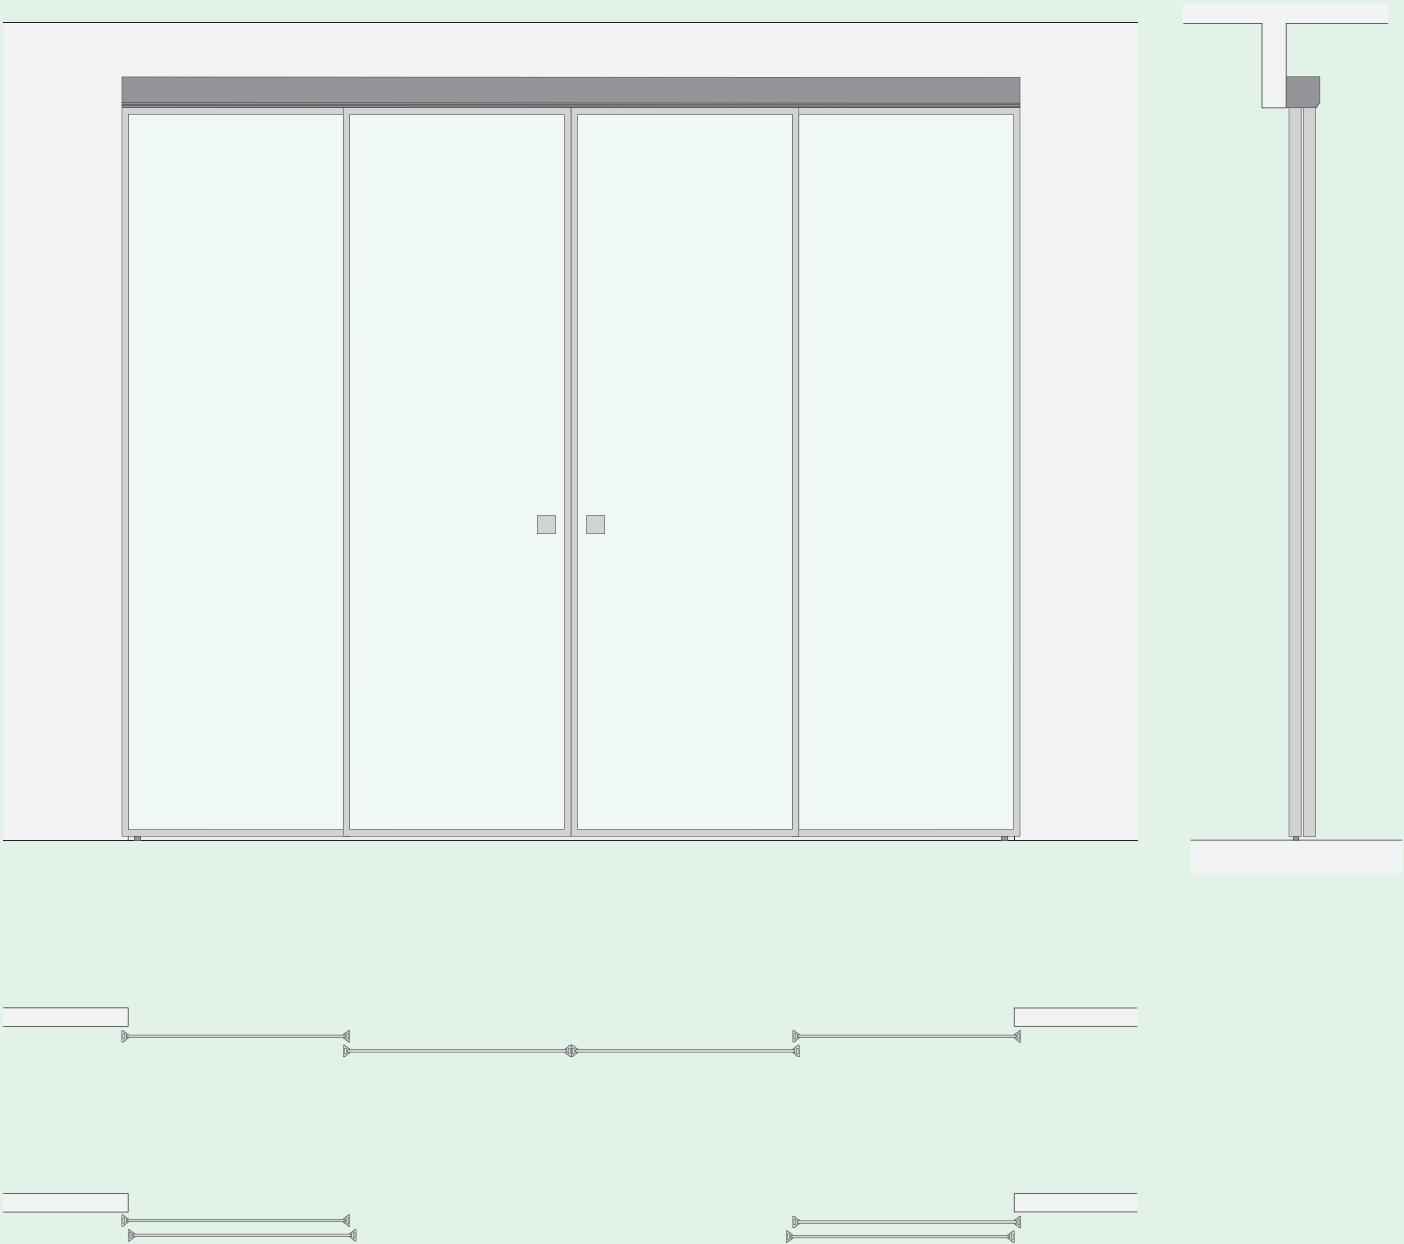

Scale 1:25


Unit mm

Wall-mounted single-track sliding door compositions
Варианты компоновки внешней сдвижной системы на монорельсе
Composizioni porta scorrevole a parete monorotaia
Zusammenstellungen Schiebetür, auf der Wand laufend, eine Schiene
Compositions de porte coulissante fixée au mur, monorail

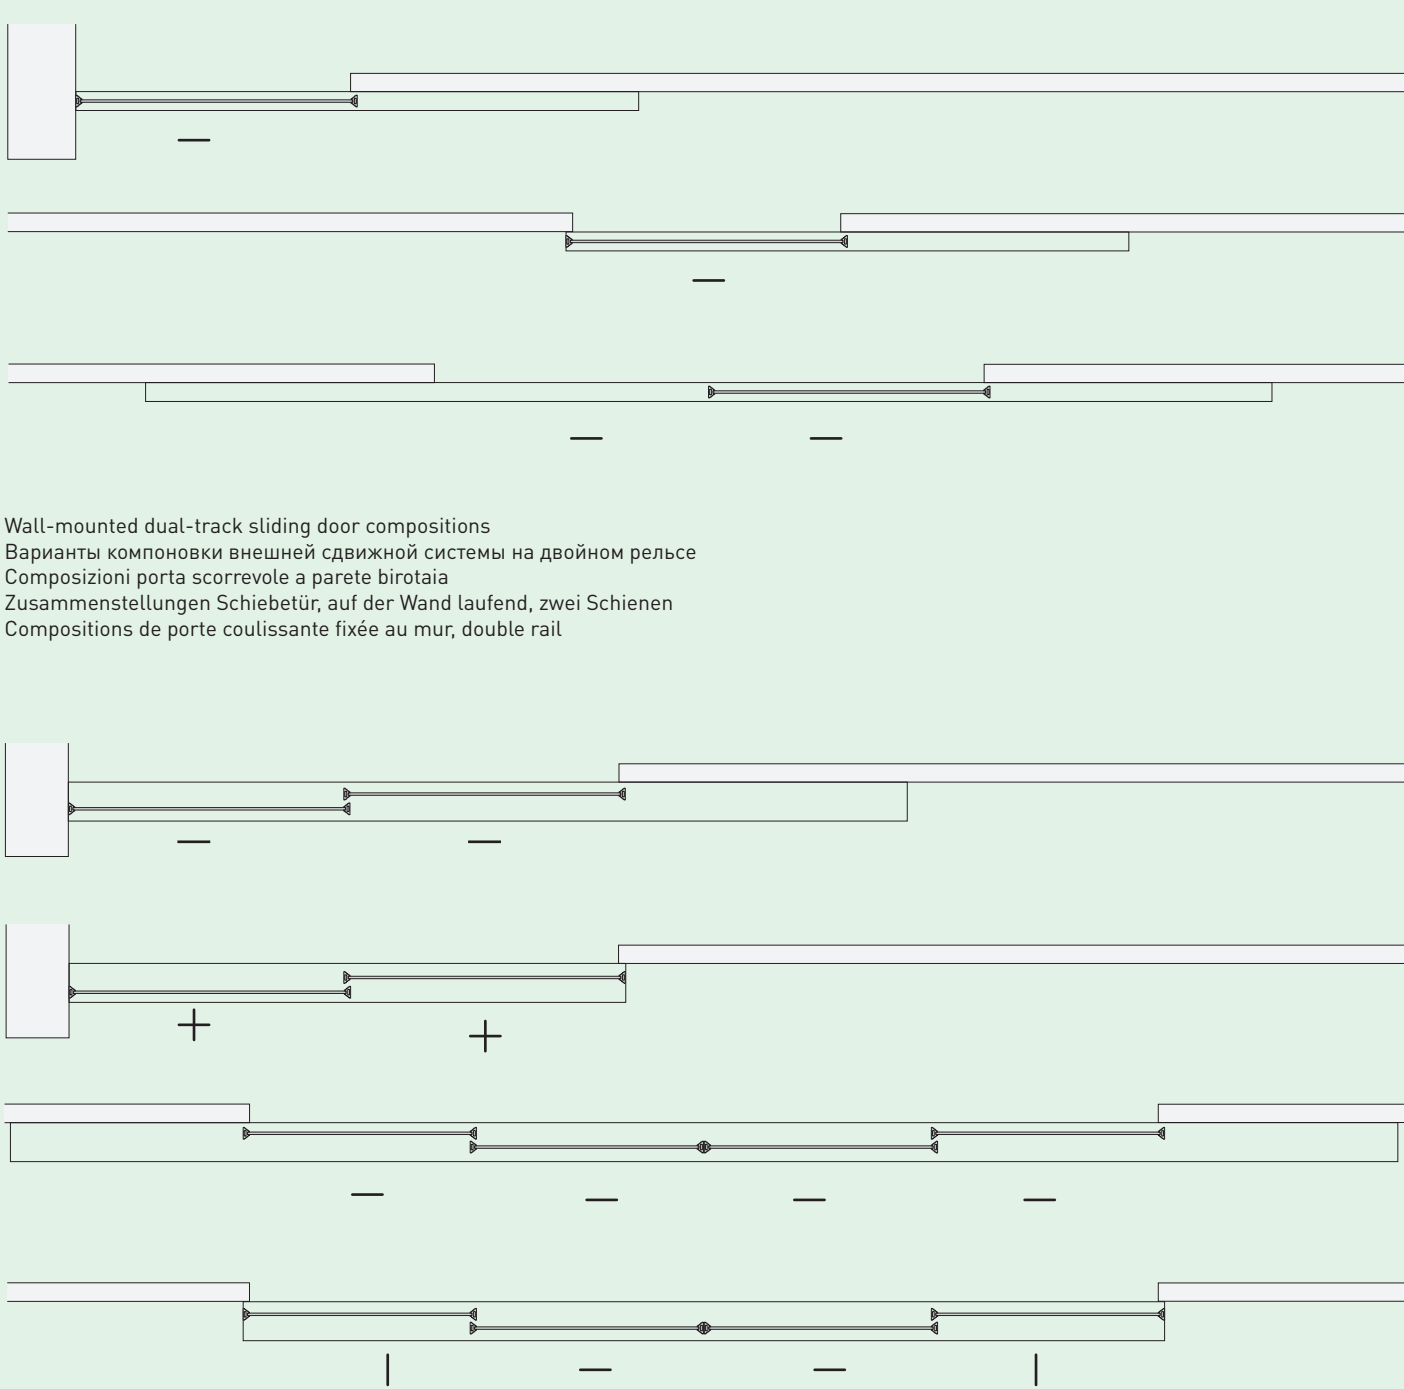

LEGEND	—	Mobile door Подвижная створка Anta mobile Gehflügel Vantail mobile		Fixed door Фиксированная створка Anta fissa Fester Flügel Vantail fixe	+	Mobile or fixed door Подвижная либо фиксированная створка Anta mobile o fissa Gehflügel oder fester Flügel Vantail mobile ou fixe


Vertical section wall-mounted single-track sliding door
Вертикальное сечение внешней сдвижной системы на монорельсе
Sezione verticale porta scorrevole a parete monorotaia
Vertikaler Schnitt Schiebetür, vor der Wand laufend, eine Schiene
Coupe verticale d'une porte coulissante fixée au mur, monorail

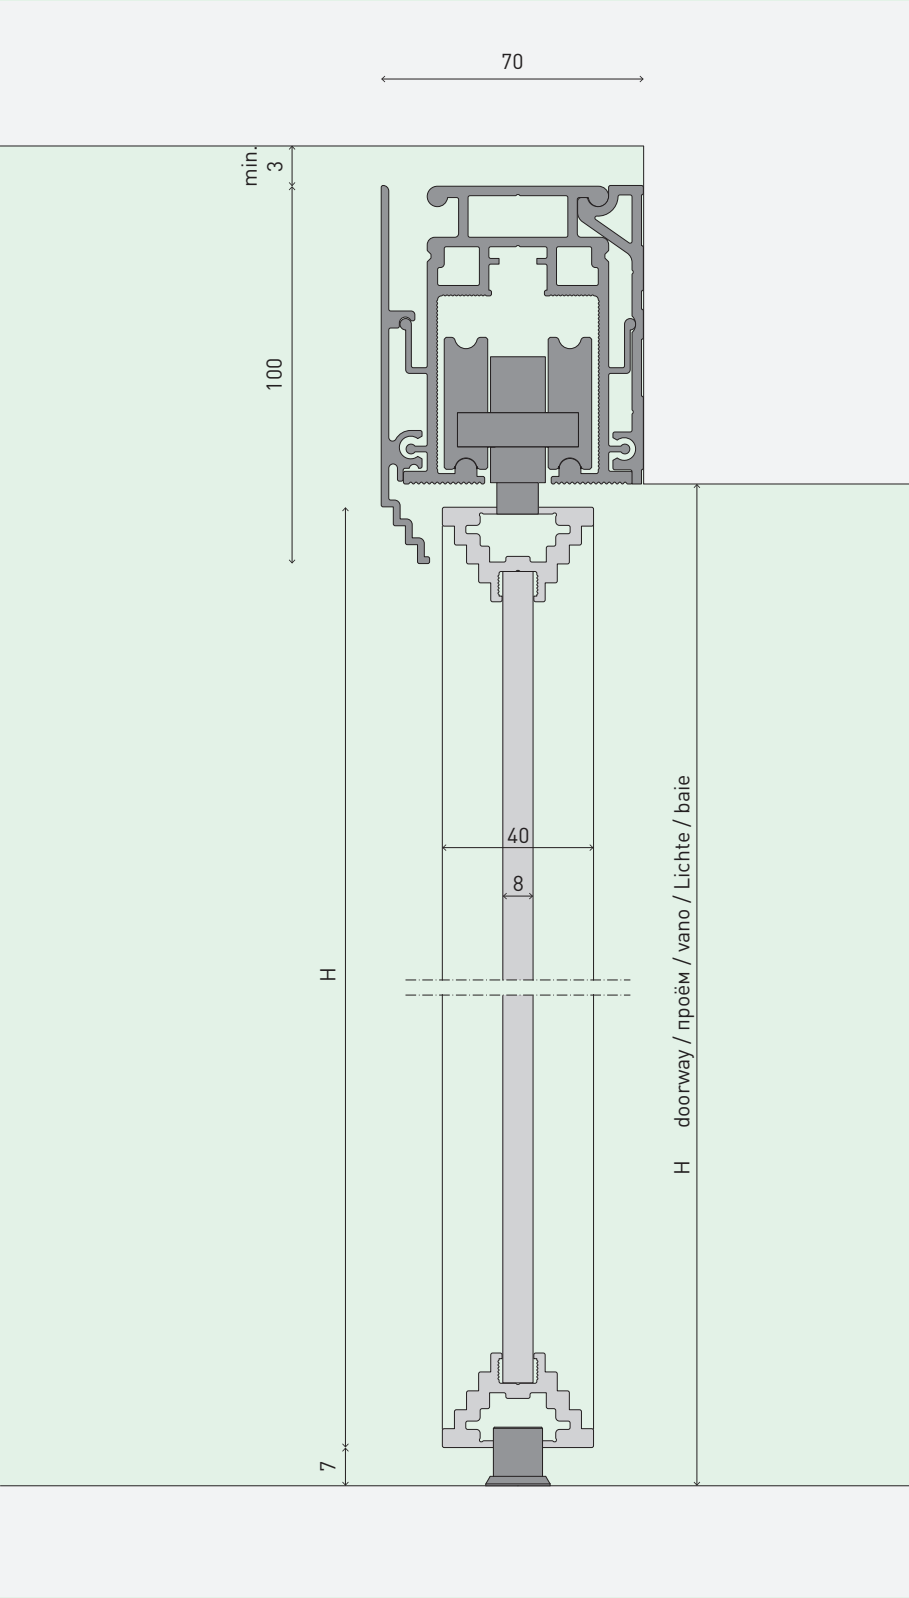

Scale 1:2

Unit mm



Vertical section wall-mounted dual-track sliding door
Вертикальное сечение внешней сдвижной системы на двойном рельсе
Sezione verticale porta scorrevole a parete birotai
Vertikaler Schnitt Schiebetür, vor der Wand laufend, zwei Schienen
Coupe verticale d'une porte coulissante fixée au mur, double rail

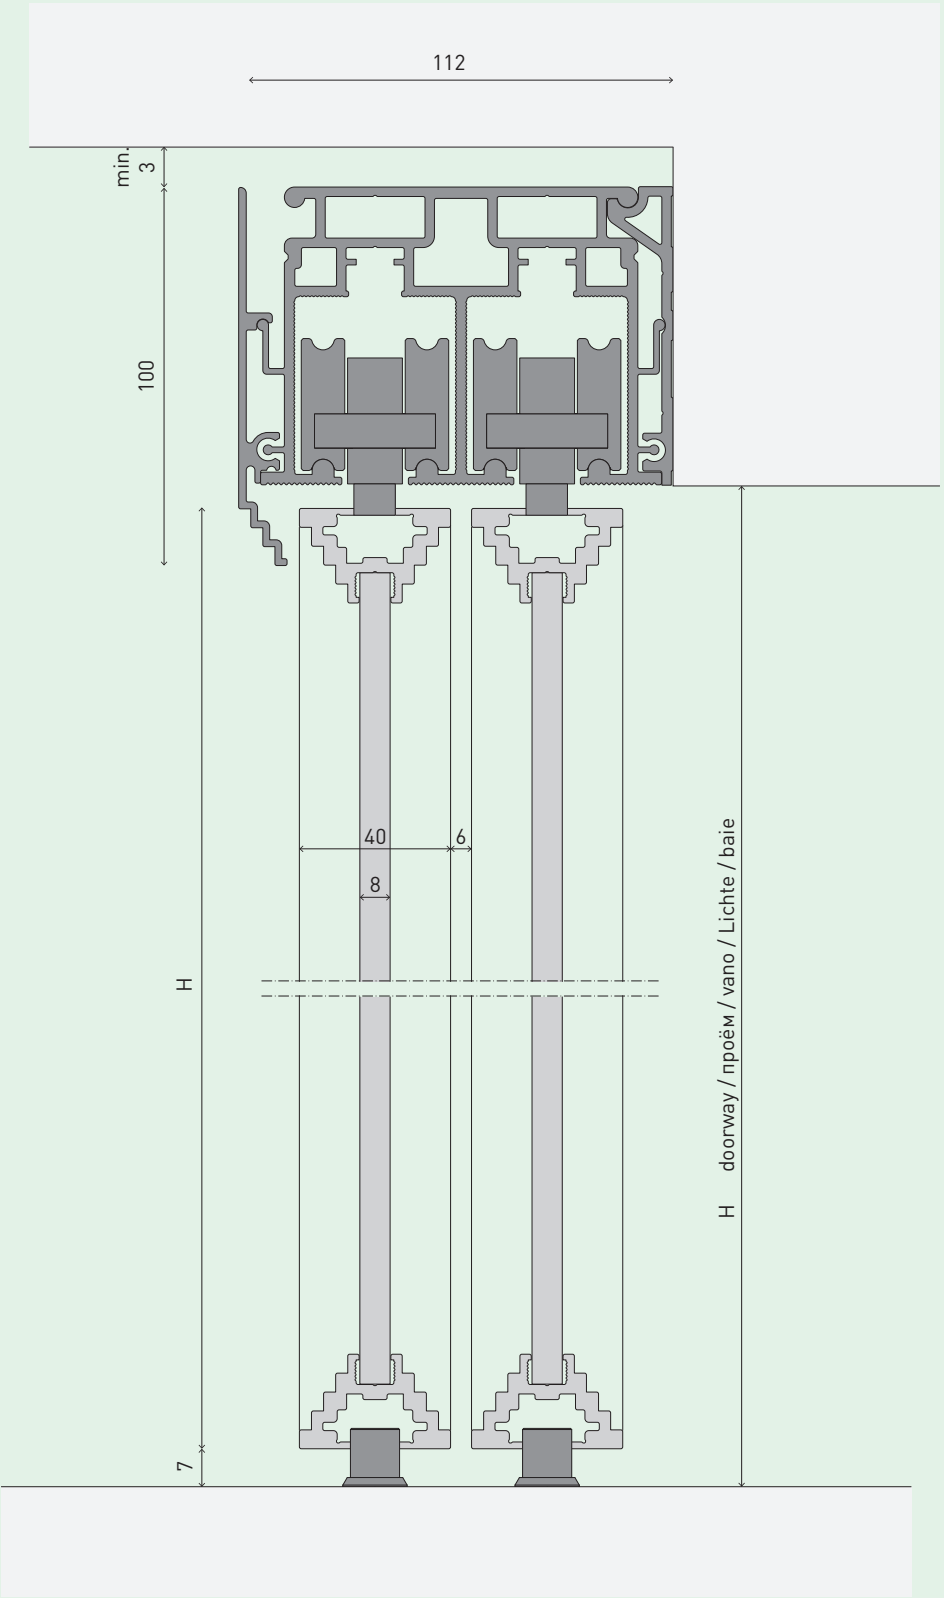

Scale 1:2



Unit mm

Horizontal section wall-mounted single-track sliding door
Горизонтальное сечение внешней сдвижной системы на монорельсе
Sezione orizzontale porta scorrevole a parete monorotaia
Horizontaler Schnitt Schiebetür, vor der Wand laufend, eine Schiene
Coupe horizontale d'une porte coulissante fixée au mur, monorail

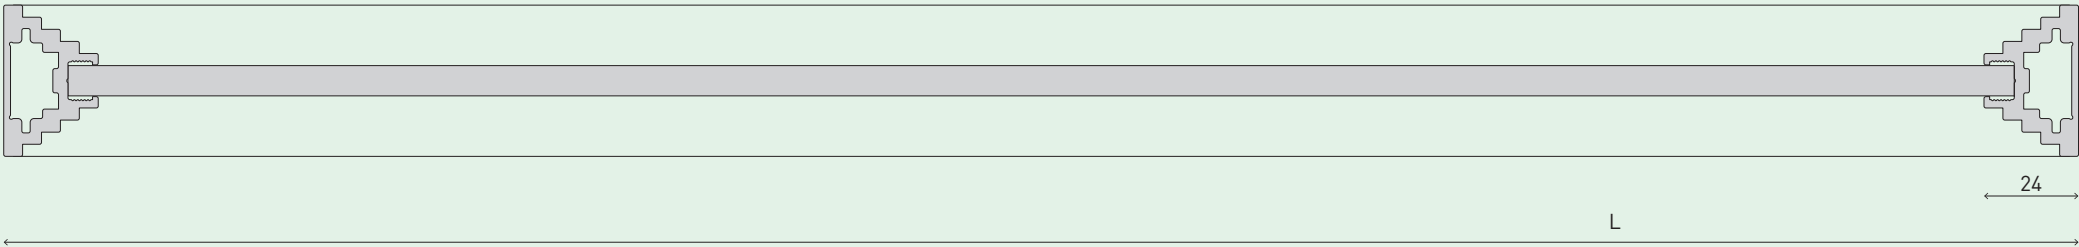 

13
40

Horizontal section wall-mounted dual-track sliding door
Горизонтальное сечение внешней сдвижной системы на двойном рельсе
Sezione orizzontale porta scorrevole a parete birotaia
Horizontaler Schnitt Schiebetür, vor der Wand laufend, zwei Schienen
Coupe horizontale d'une porte coulissante fixée au mur, double rail

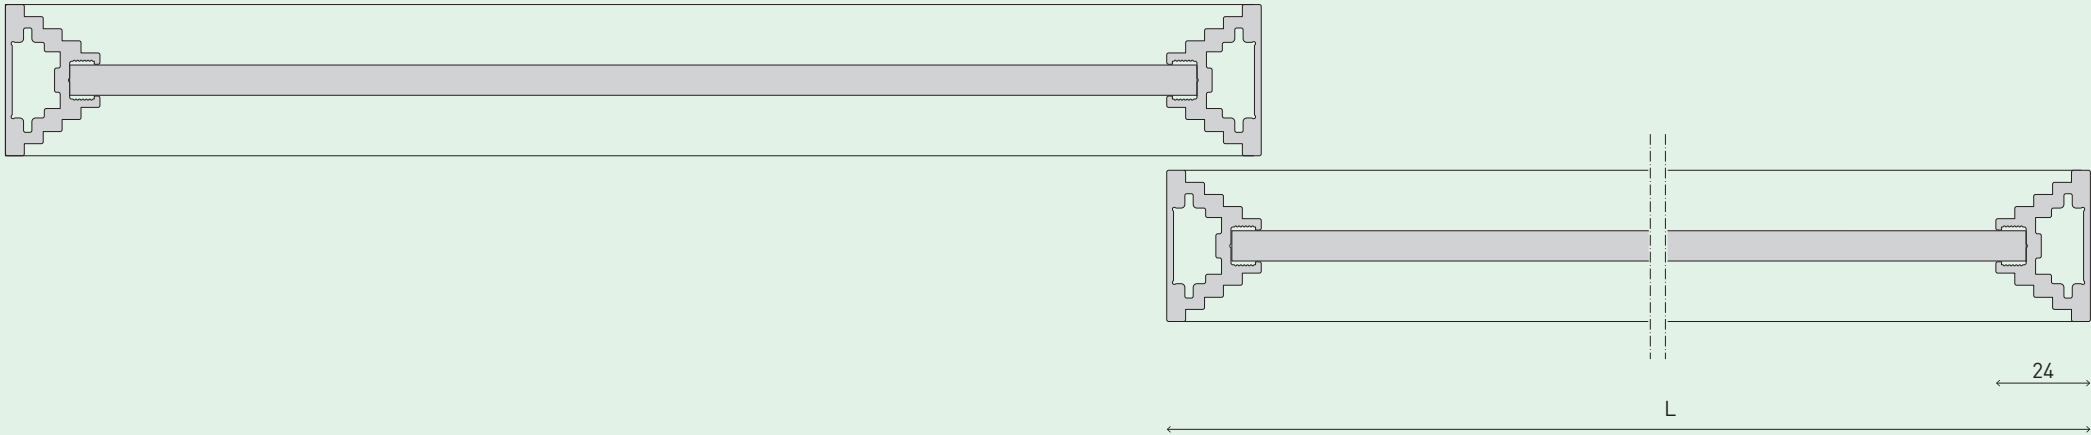
 


13
40

Scale 1:2



Unit mm

Horizontal section wall-mounted single-track sliding door
Горизонтальное сечение внешней сдвижной системы на монорельсе
Sezione orizzontale porta scorrevole a parete monorotaia
Horizontaler Schnitt Schiebetür, vor der Wand laufend, eine Schiene
Coupe horizontale d'une porte coulissante fixée au mur, monorail

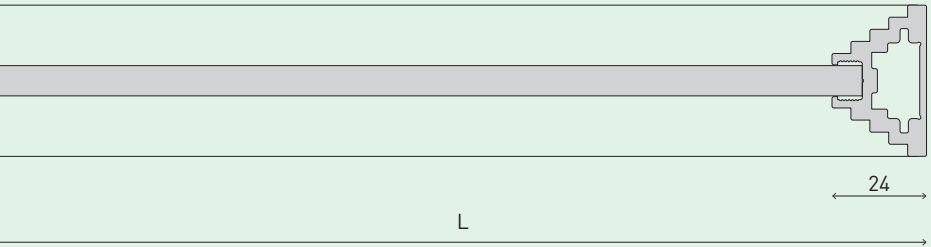 

13
40

Horizontal section wall-mounted dual-track sliding door
Горизонтальное сечение внешней сдвижной системы на двойном рельсе
Sezione orizzontale porta scorrevole a parete birotaia
Horizontaler Schnitt Schiebetür, vor der Wand laufend, zwei Schienen
Coupe horizontale d'une porte coulissante fixée au mur, double rail

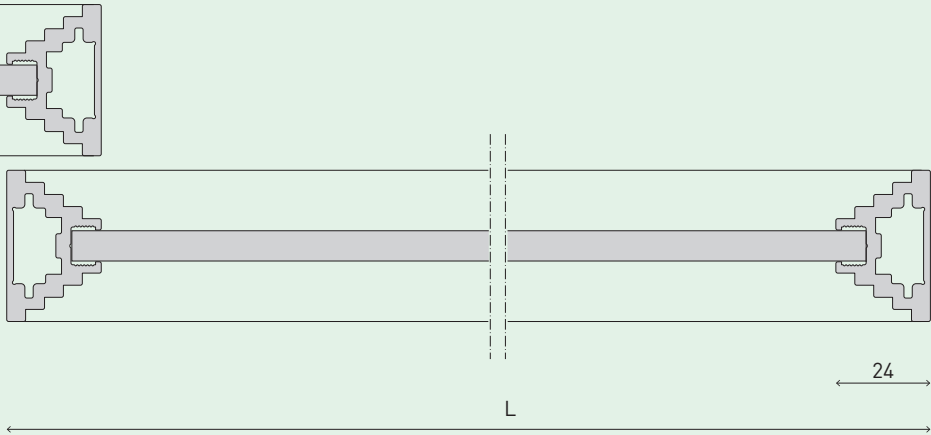 


13
40

Scale 1:2


Unit mm

Ceiling-mounted sliding door, closed
Внутренняя сдвижная система под потолок в положении «закрыто»
Porta scorrevole a soffitto, chiusa
Schiebetür, raumhoch, geschlossen
Porte coulissante fixée au plafond, fermée

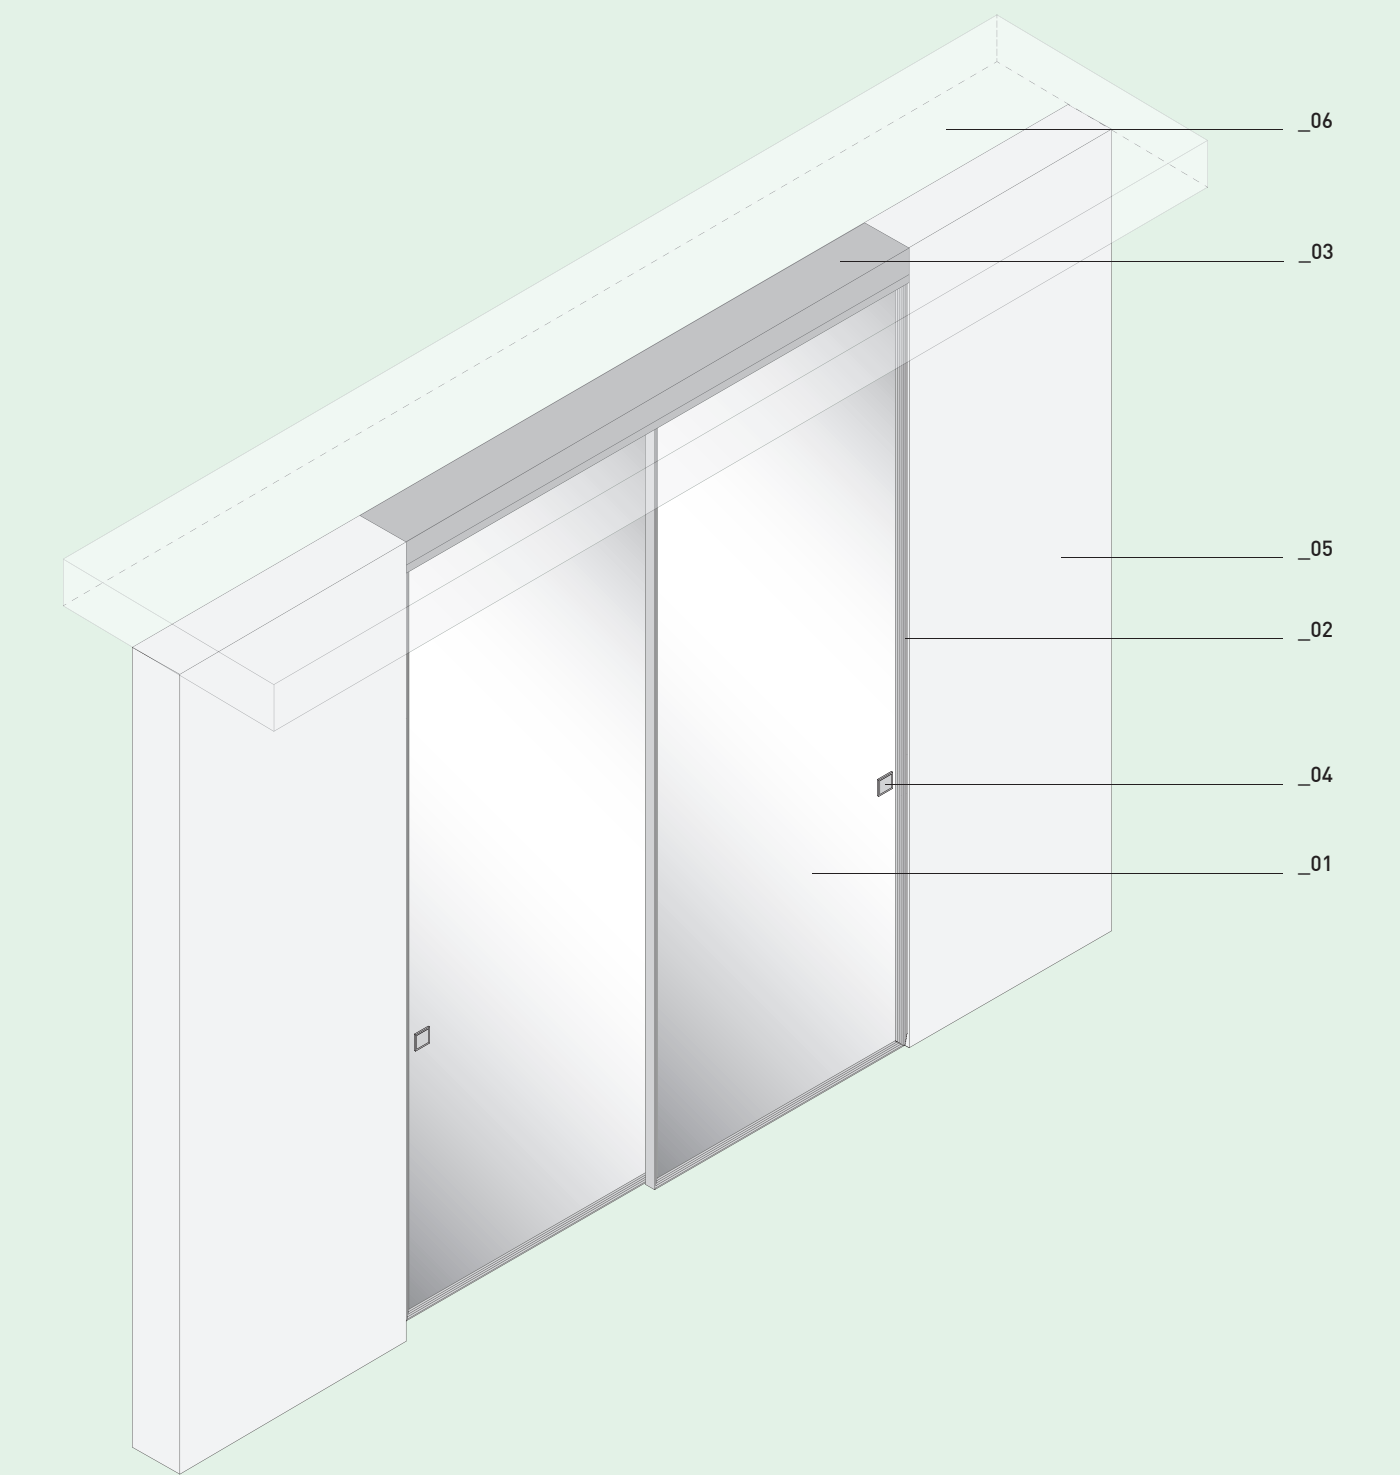


LEGEND	01_ Door	02_ Door profile	03_ Track	04_ Handle	05_ Wall	06_ Ceiling
	Створка	Профиль створки	Рельс	Ручка	Стена	Потолок
	Anta	Profilo anta	Binario	Maniglia	Parete	Soffitto
	Türblatt	Türblatt-Profil	Schiene	Türgriff	Wand	Decke
	Vantail	Profilé vantail	Rail	Poignée	Mur	Plafond

Ceiling-mounted sliding door, open
Внутренняя сдвижная система под потолок в положении «открыто»
Porta scorrevole a soffitto, aperta
Schiebetür, raumhoch, offen
Porte coulissante fixée au plafond, ouverte

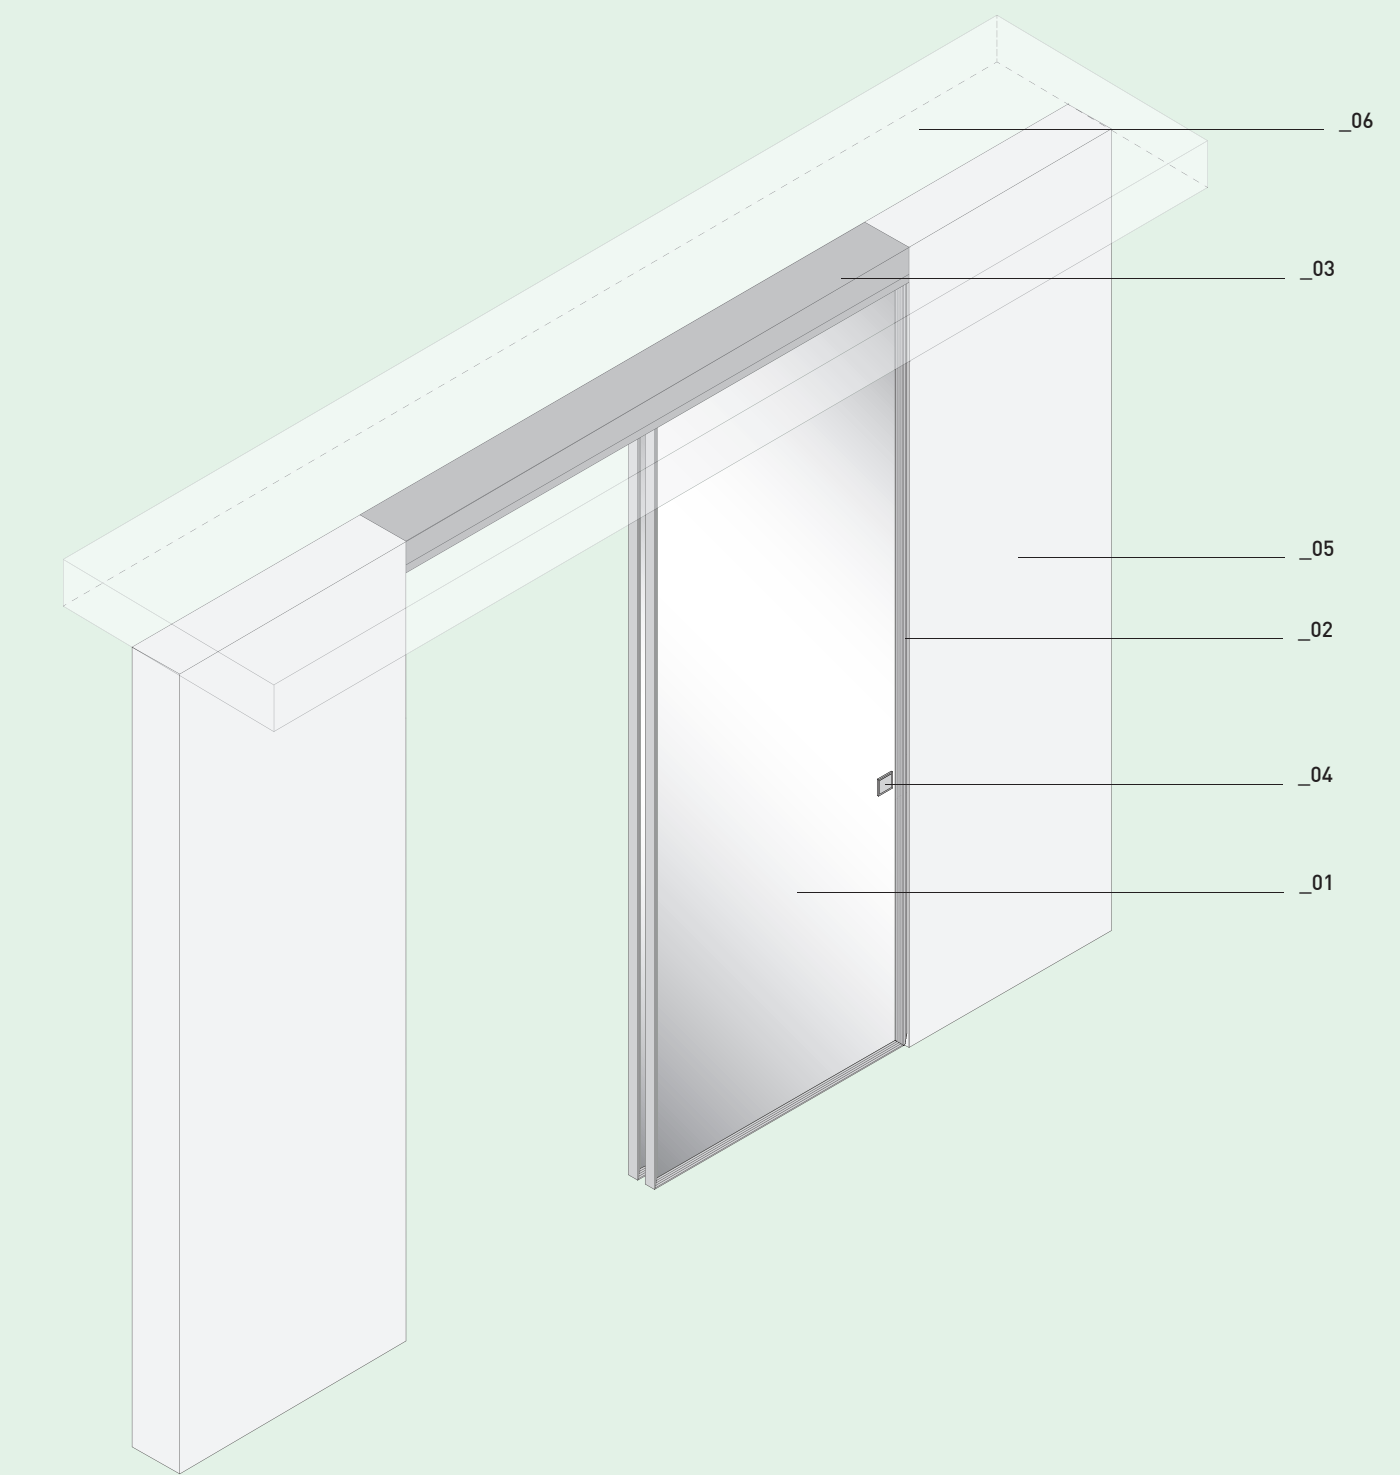

LEGEND	01_ Door	02_ Door profile	03_ Track	04_ Handle	05_ Wall	06_ Ceiling
	Створка	Профиль створки	Рельс	Ручка	Стена	Потолок
	Anta	Profilo anta	Binario	Maniglia	Parete	Soffitto
	Türblatt	Türblatt-Profil	Schiene	Türgriff	Wand	Decke
	Vantail	Profilé vantail	Rail	Poignée	Mur	Plafond


Ceiling-mounted single-track single sliding door
Внутренняя сдвижная система под потолок на монорельсе с одной створкой
Porta scorrevole a soffitto monorotaia ad un'anta
Schiebetür, raumhoch, eine Schiene, einflügelig
Porte coulissante fixée au plafond, monorail, à un vantail

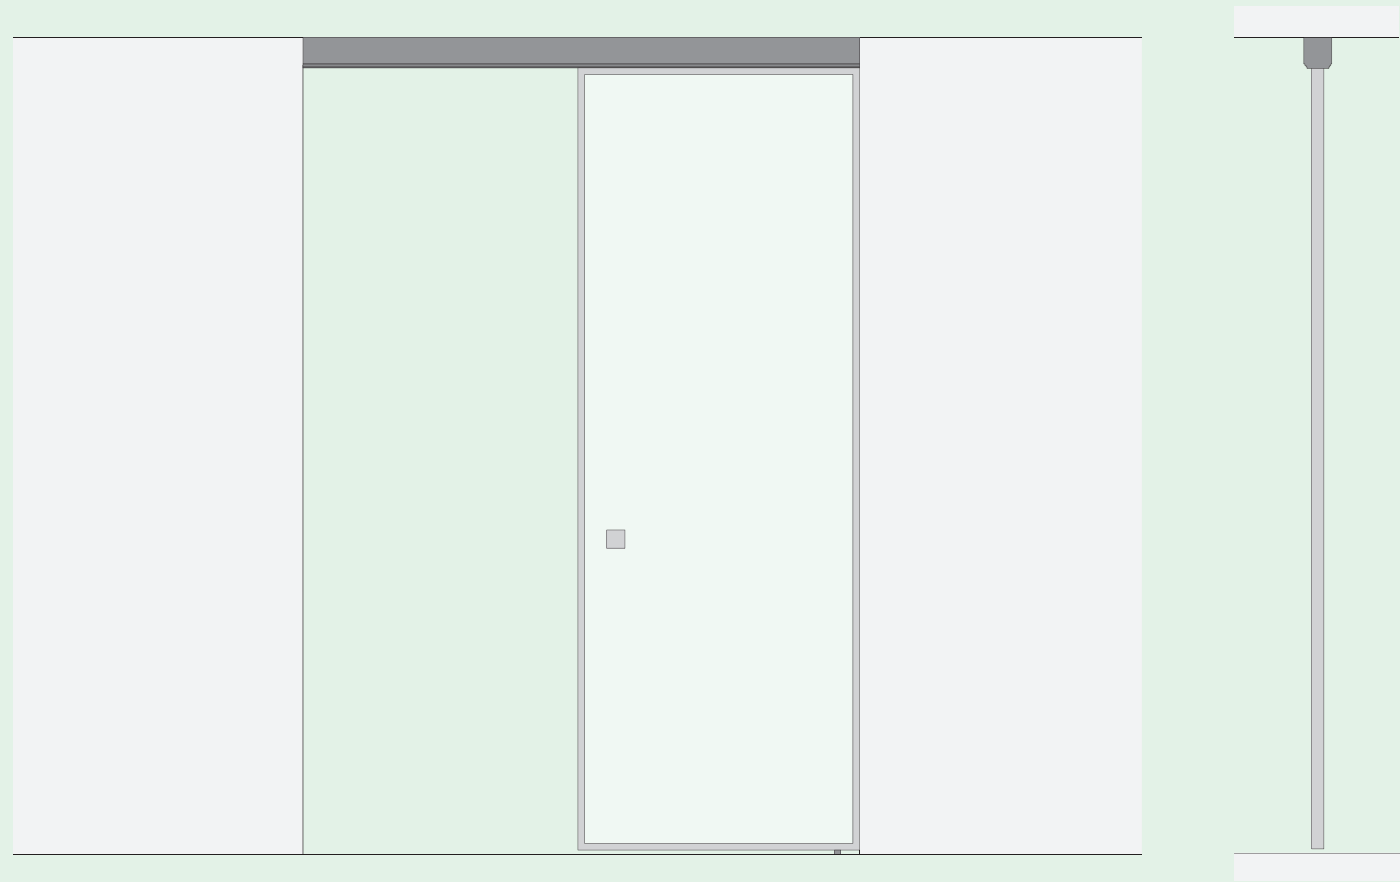

Scale 1:25

Unit mm



Ceiling-mounted single-track double sliding doors
Внутренняя сдвижная система под потолок на монорельсе, с двумя створками
Porta scorrevole a soffitto monorotaia a due ante
Schiebetür, raumhoch, eine Schiene, zweiflügelig
Porte coulissante fixée au plafond, monorail, à deux vantaux

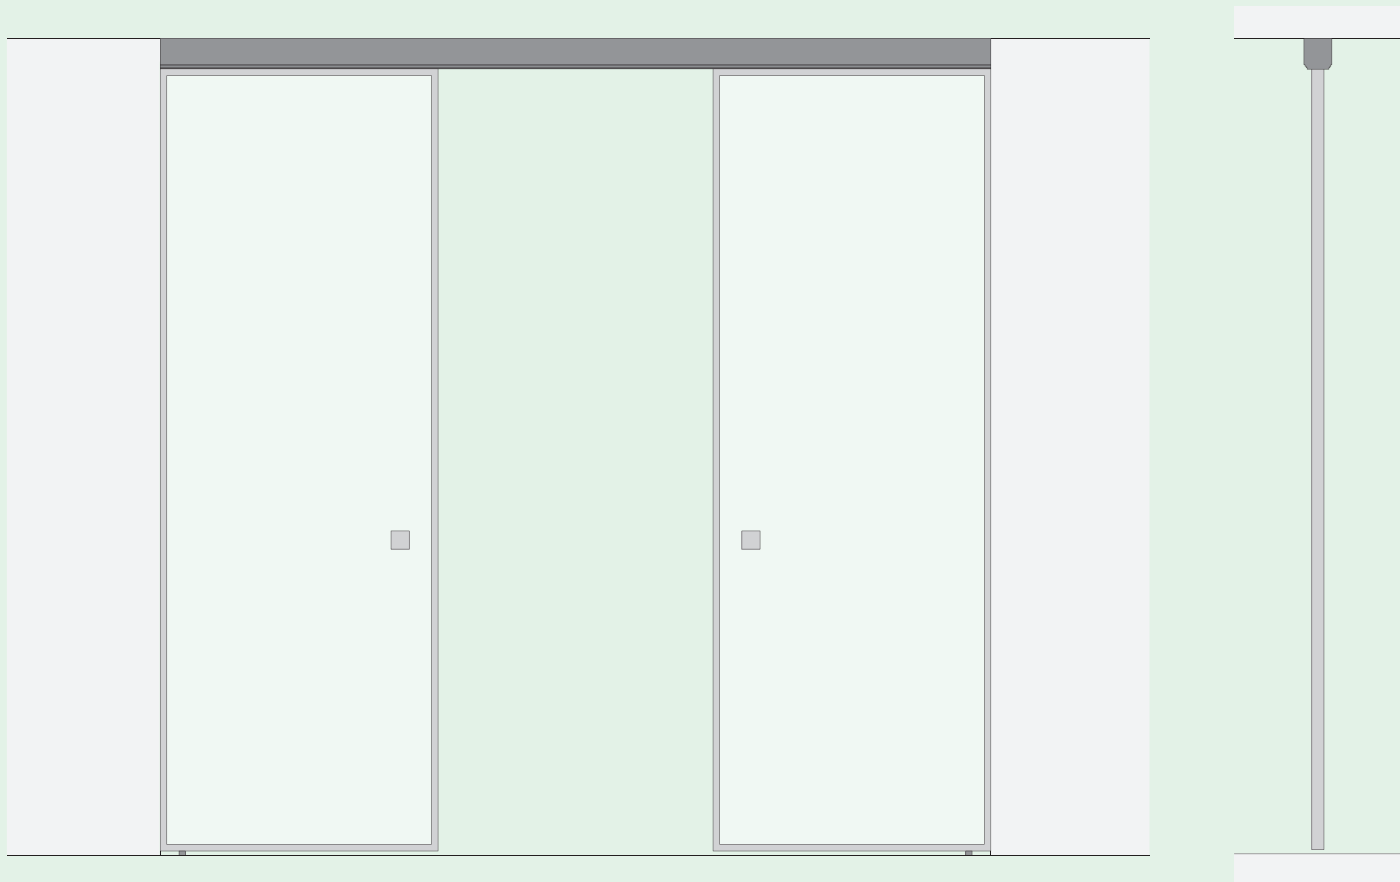

Scale 1:25

Unit mm


Ceiling-mounted dual-track double sliding doors
Внутренняя сдвижная система под потолок на двойном рельсе, с двумя створками
Porta scorrevole a soffitto birotai a due ante
Schiebetür, raumhoch, zwei Schienen, zweiflügelig
Porte coulissante fixée au plafond, double rail, à deux vantaux

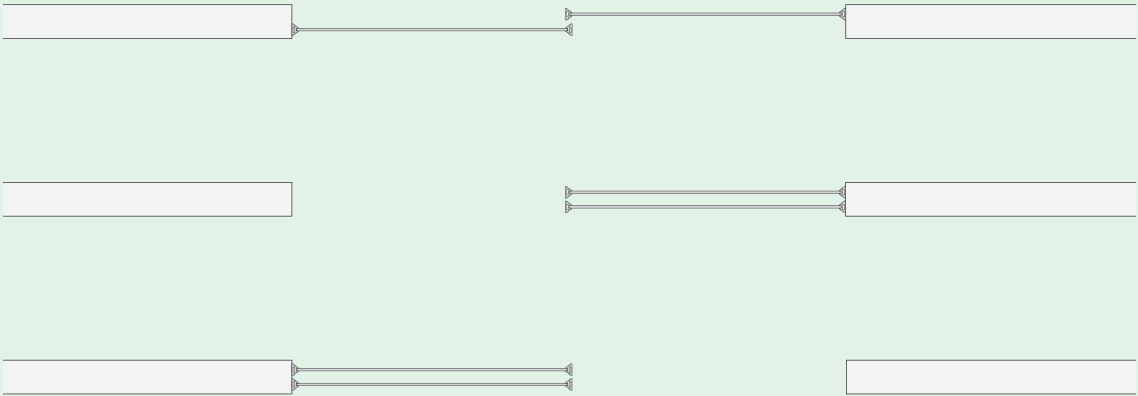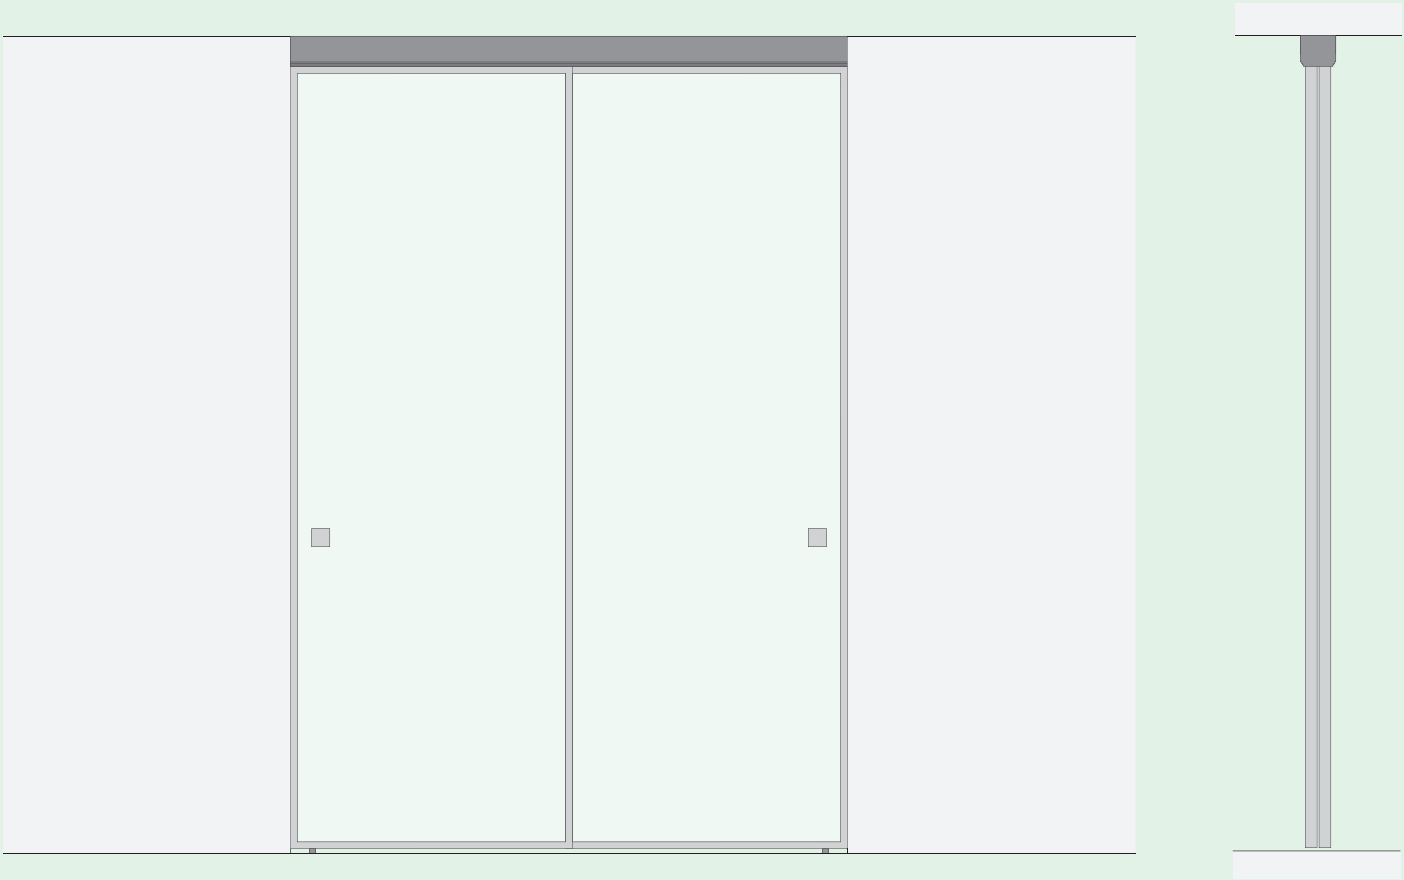

Scale 1:25

Unit mm



Ceiling-mounted dual-track sliding system with 4 doors
Внутренняя сдвижная система под потолок на двойном рельсе с четырьмя створками
Porta scorrevole a soffitto birotai a quattro ante
Schiebetür, raumhoch, zwei Schienen, vierflügelig
Porte coulissante fixée au plafond, double rail, à quatre vantaux

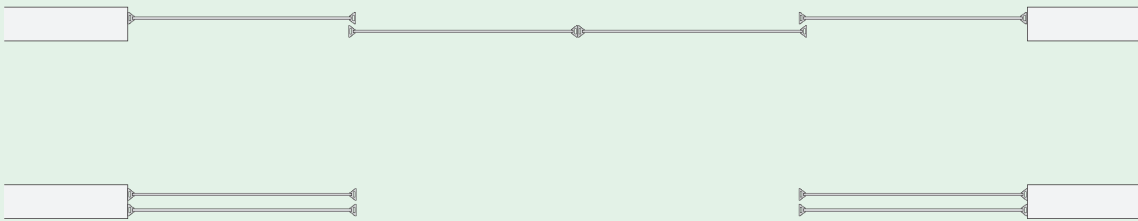

Scale 1:25



Unit mm

Ceiling-mounted triple-track sliding system with 3 doors
Внутренняя сдвижная система под потолок на тройном рельсе с тремя створками
Porta scorrevole a soffitto trirotaia a tre ante
Schiebetür, raumhoch, drei Schienen, dreiflügelig
Porte coulissante fixée au plafond, triple rail, à trois vantaux

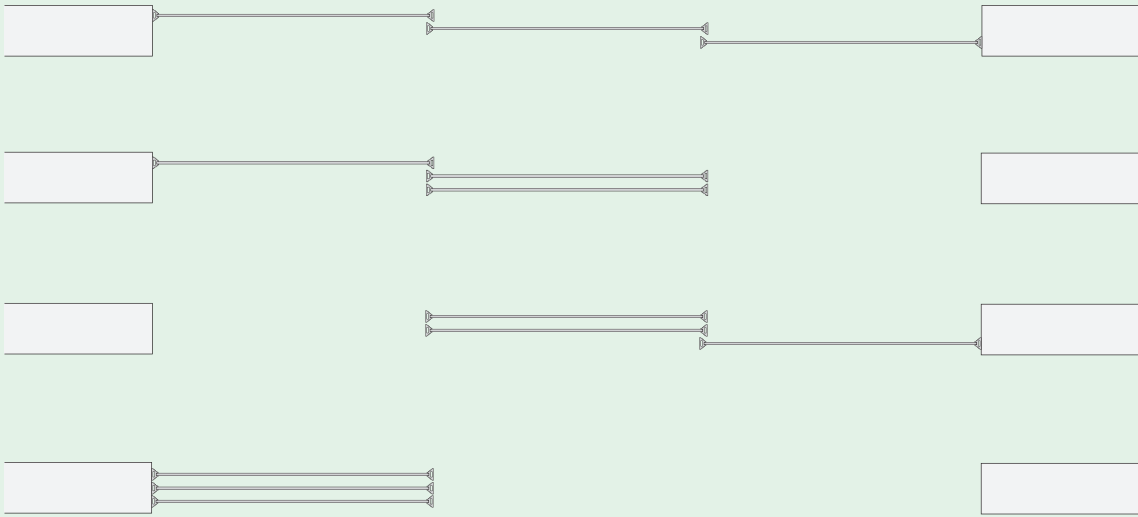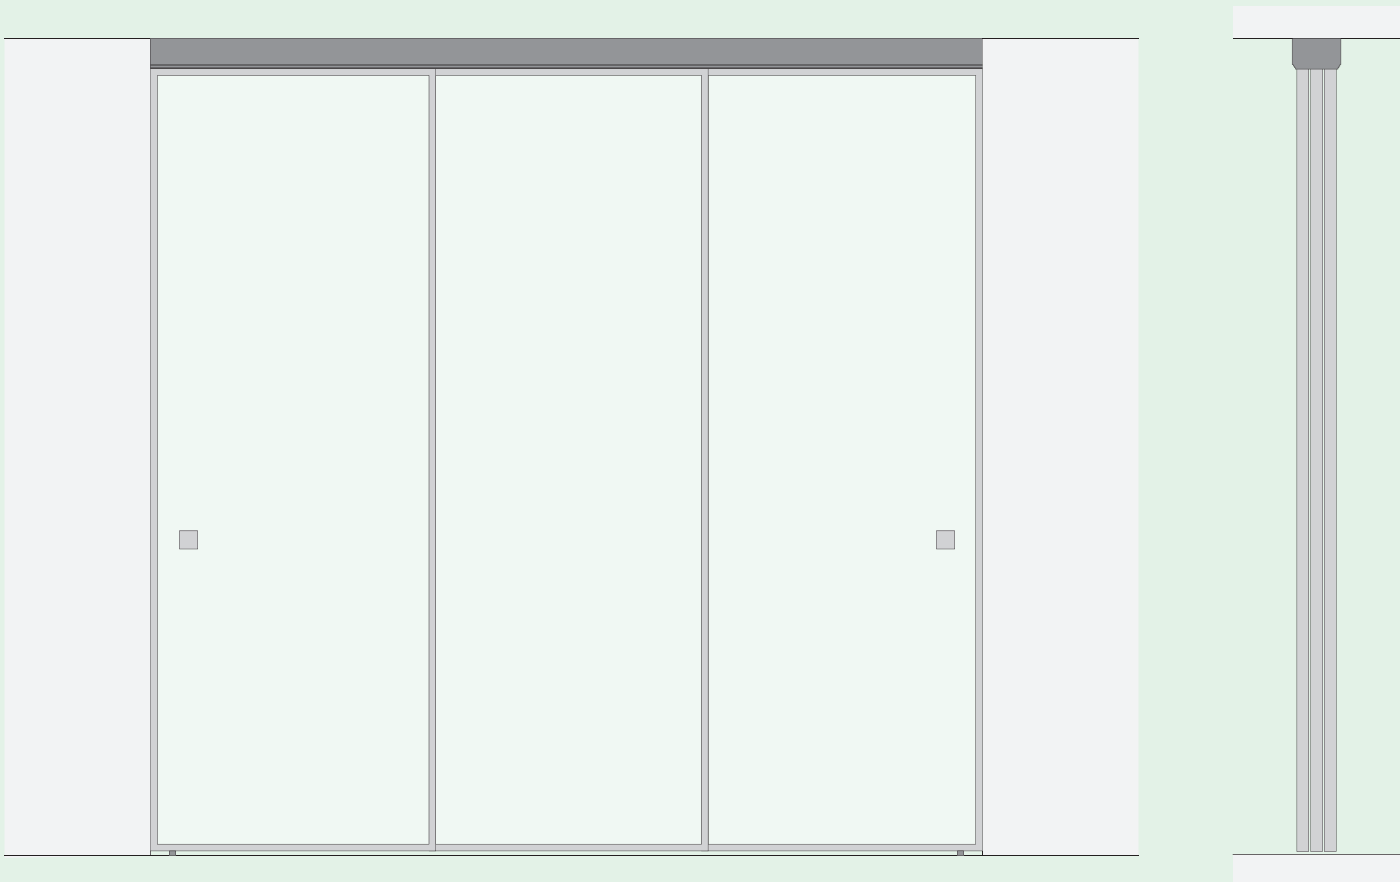


Scale 1:25 Unit mm

Ceiling-mounted triple-track sliding system with 6 doors
Внутренняя сдвижная система под потолок на тройном рельсе с шестью створками
Porta scorrevole a soffitto trirotaia a sei ante
Schiebetür, raumhoch, drei Schienen, sechsflügelig
Porte coulissante fixée au plafond, triple rail, à six vantaux

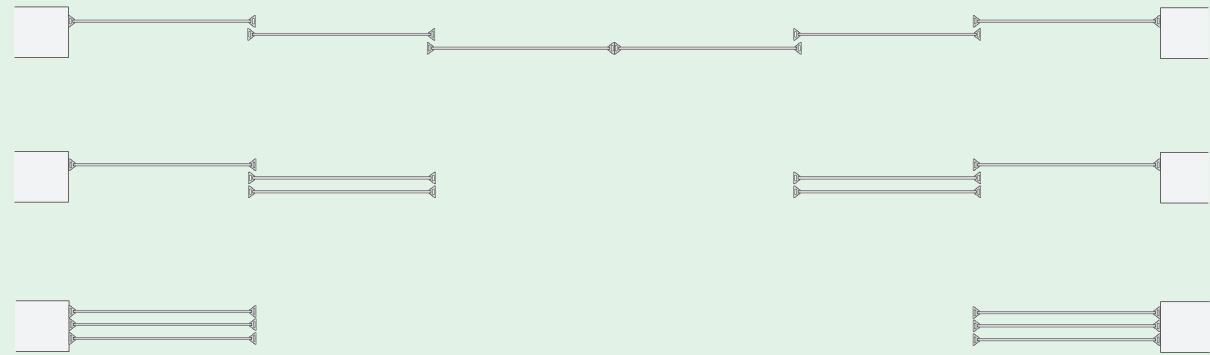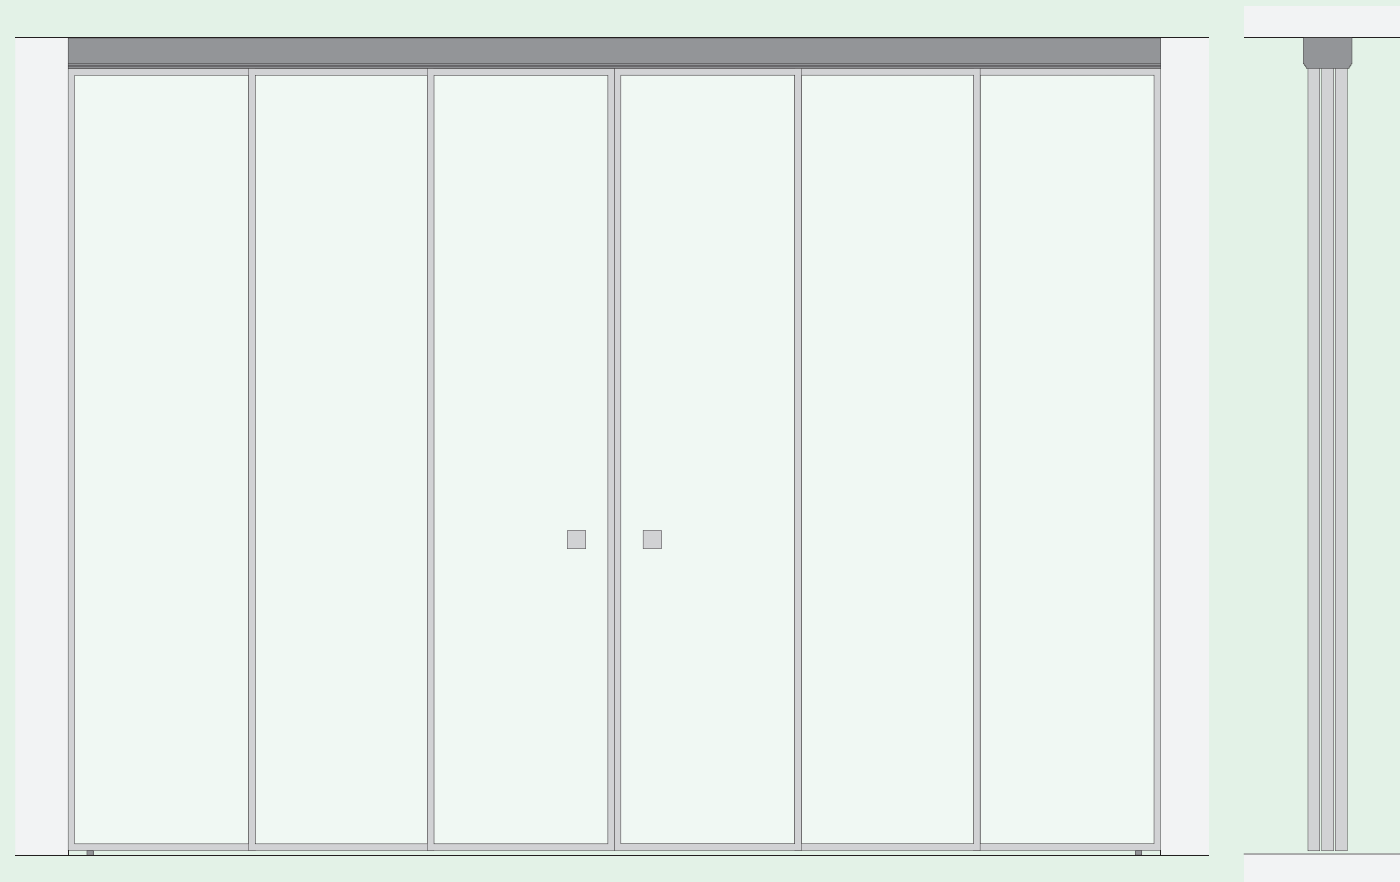


Scale 1:25 Unit mm


Ceiling-mounted single-track sliding door compositions
Варианты компоновки внутренней сдвижной системы под потолок на монорельсе
Composizioni porta scorrevole a soffitto monorotaia
Zusammenstellungen Schiebetür, raumhoch, eine Schiene
Compositions de porte coulissante fixée au plafond, monorail

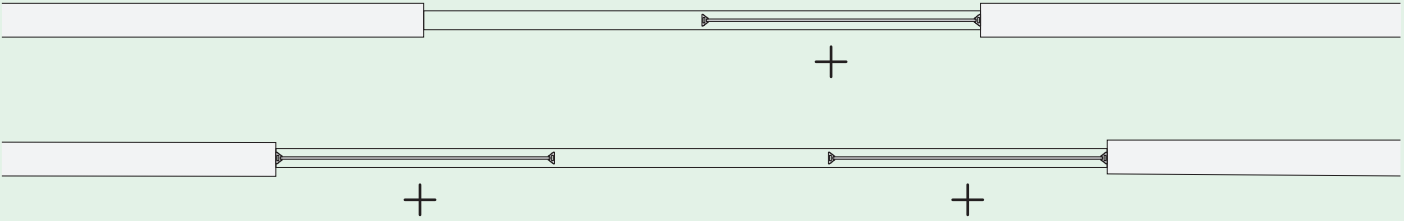

Ceiling-mounted dual-track sliding door compositions
Варианты компоновки внутренней сдвижной системы под потолок на двойном рельсе
Composizioni porta scorrevole a soffitto birotaia
Zusammenstellungen Schiebetür, raumhoch, zwei Schienen
Compositions de porte coulissante fixée au plafond, double rail

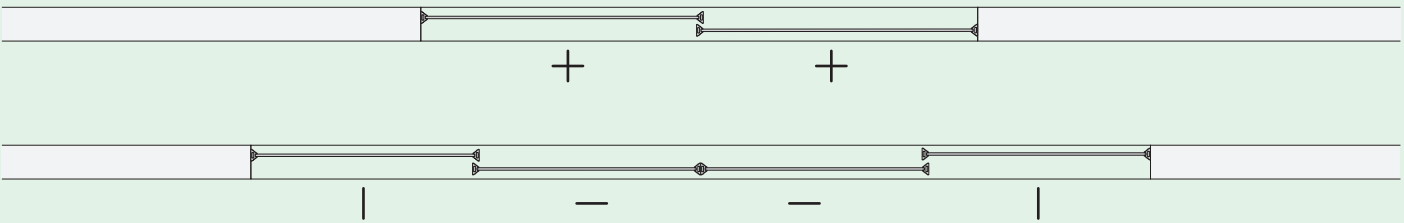


Ceiling-mounted triple-track sliding door compositions
Варианты компоновки внутренней сдвижной системы под потолок на тройном рельсе
Composizioni porta scorrevole a soffitto trirotaia
Zusammenstellungen Schiebetür, raumhoch, drei Schienen
Compositions de porte coulissante fixée au plafond, triple rail

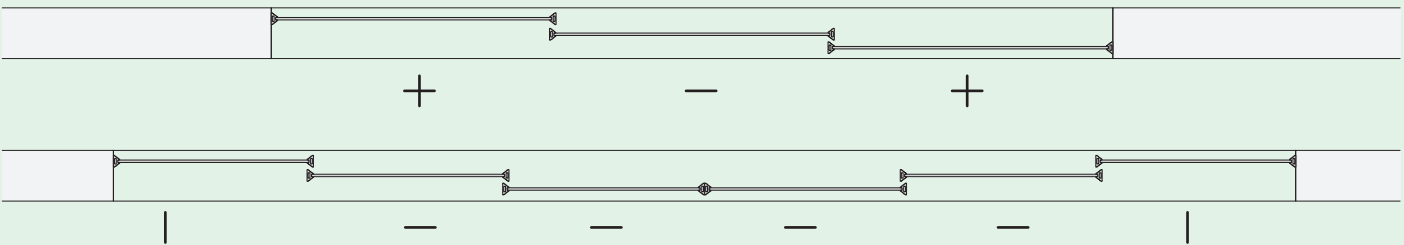

LEGEND	—	Mobile door		Fixed door	+	Mobile or fixed door
		Подвижная створка		Фиксированная створка		Подвижная либо фиксированная створка
		Anta mobile		Anta fissa		Anta mobile o fissa
		Gehflügel		Fester Flügel		Gehflügel oder fester Flügel
		Vantail mobile		Vantail fixe		Vantail mobile ou fixe


Vertical section ceiling-mounted single-track sliding door
Вертикальное сечение внутренней сдвижной системы под потолок на монорельсе
Sezione verticale porta scorrevole a soffitto monorotaia
Vertikaler Schnitt Schiebetür, raumhoch, eine Schiene
Coupe verticale d'une porte coulissante fixée au plafond, monorail

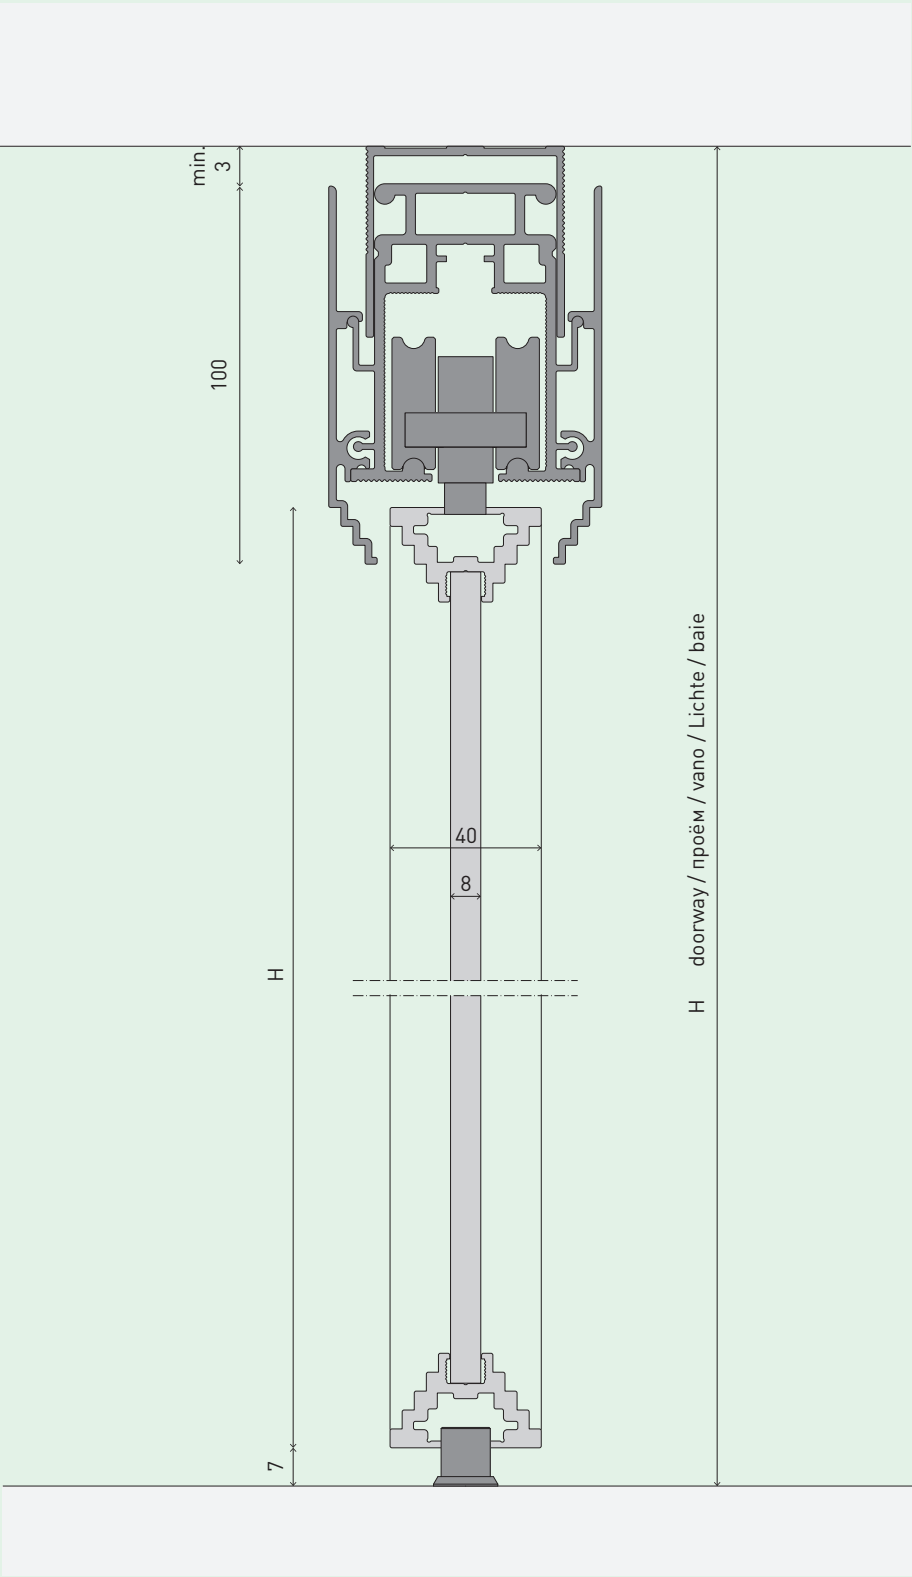

Scale 1:2

Unit mm


Vertical section ceiling-mounted dual-track sliding door
Вертикальное сечение внутренней сдвижной системы под потолок на двойном рельсе
Sezione verticale porta scorrevole a soffitto birotaia
Vertikaler Schnitt Schiebetür, raumhoch, zwei Schienen
Coupe verticale d'une porte coulissante fixée au plafond, double rail

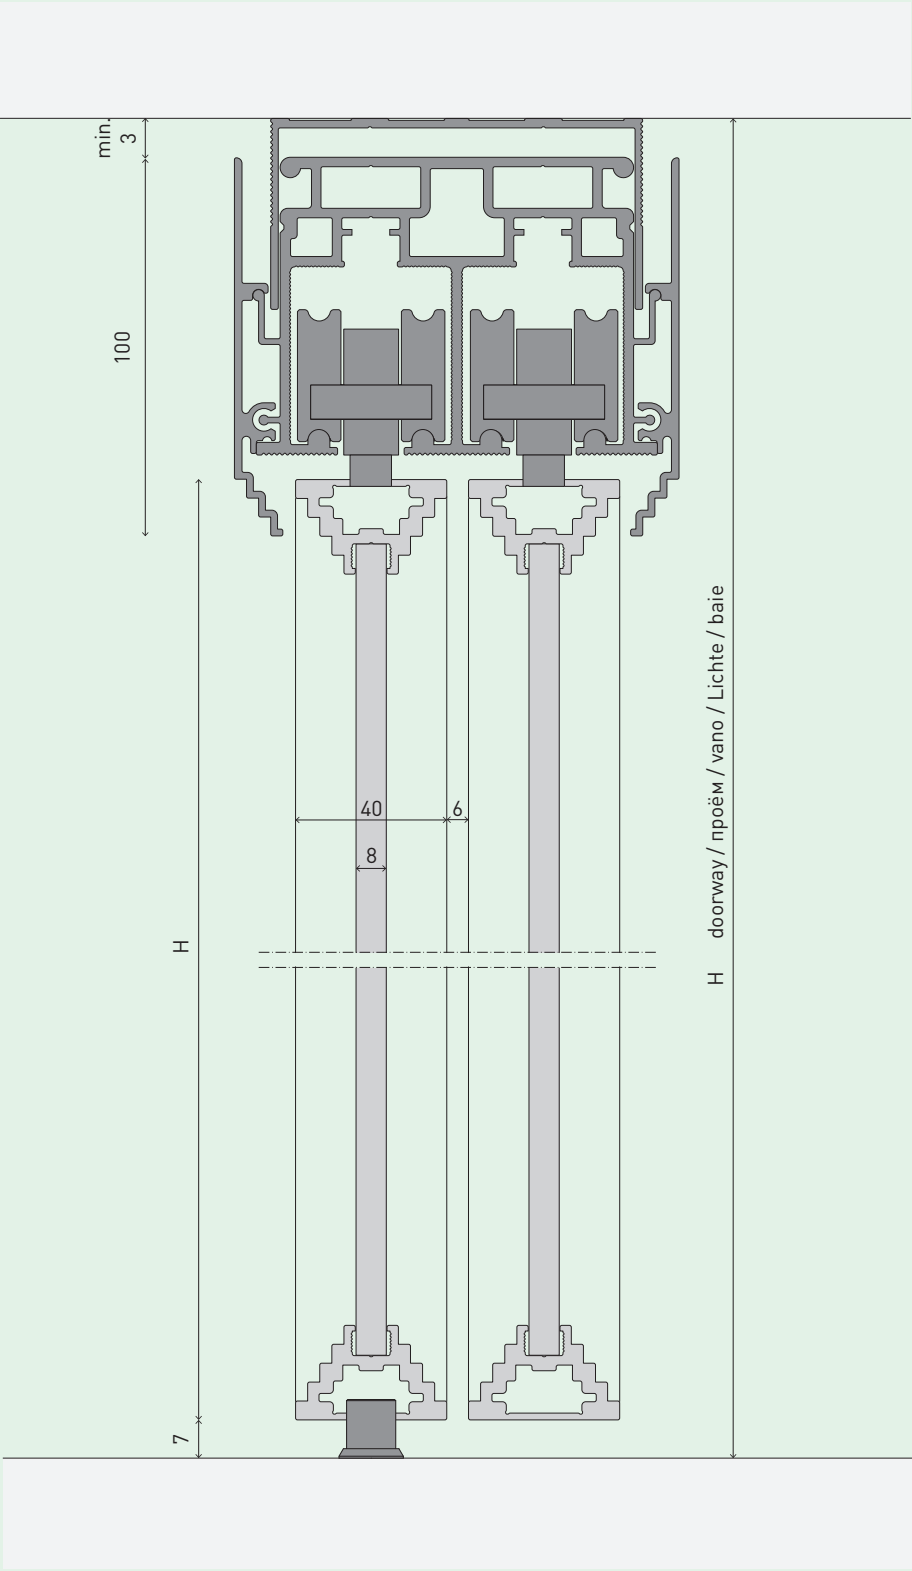

Scale 1:2

Unit mm


Vertical section ceiling-mounted triple-track sliding door
Вертикальное сечение внутренней сдвижной системы под потолок на тройном рельсе
Sezione verticale porta scorrevole a soffitto trirotaia
Vertikaler Schnitt Schiebetür, raumhoch, drei Schienen
Coupe verticale d'une porte coulissante fixée au plafond, triple rail

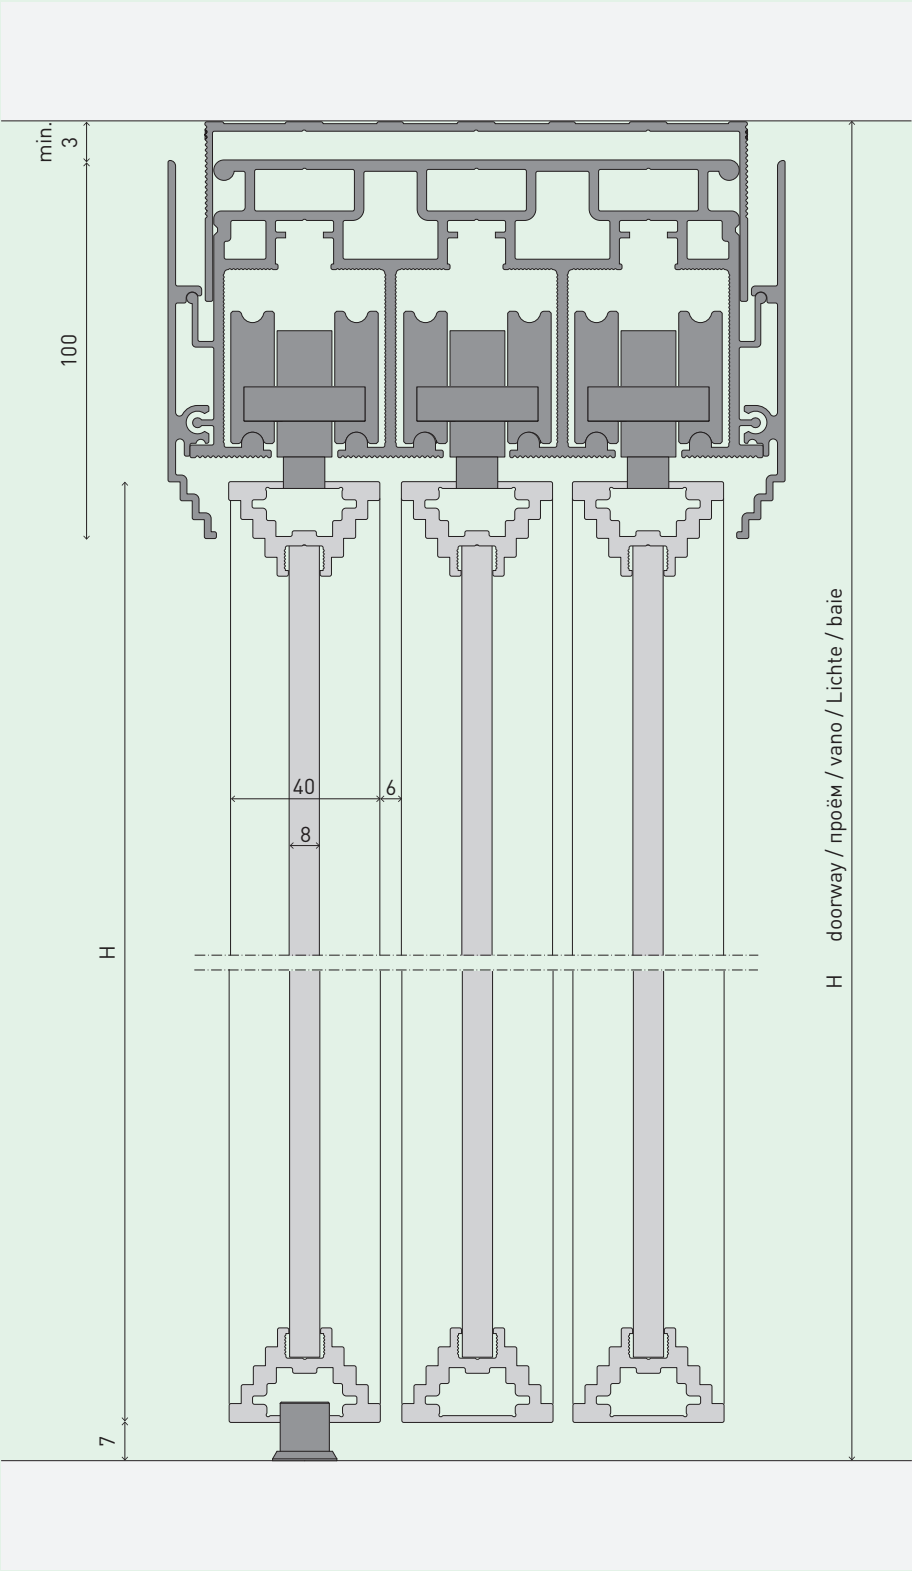


Scale 1:2

Unit mm


Horizontal section ceiling-mounted single-track sliding door
Горизонтальное сечение внутренней сдвижной системы на монорельсе
Sezione orizzontale porta scorrevole a soffitto monorotaia
Horizontaler Schnitt Schiebetür, raumhoch, eine Schiene
Coupe horizontale d'une porte coulissante fixée au plafond, monorail

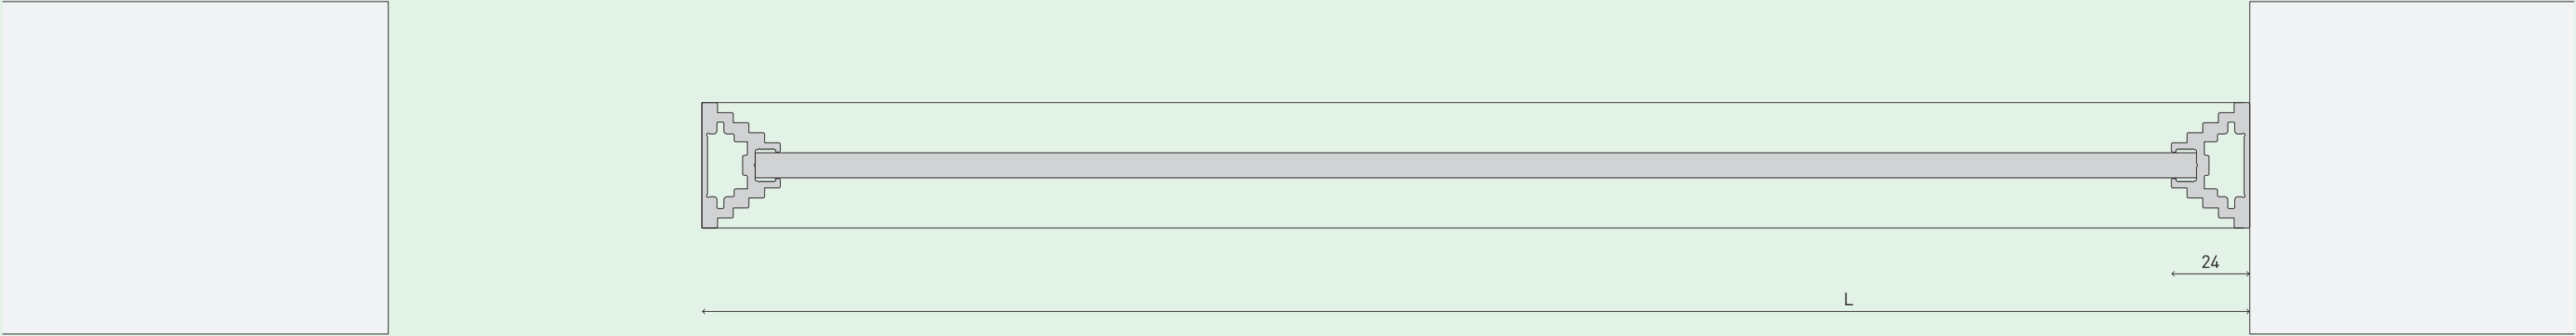

Horizontal section ceiling-mounted dual-track sliding door
Горизонтальное сечение внутренней сдвижной системы под потолок на двойном рельсе
Sezione orizzontale porta scorrevole a soffitto birotaia
Horizontaler Schnitt Schiebetür, raumhoch, zwei Schienen
Coupe horizontale d'une porte coulissante fixée au plafond, double rail

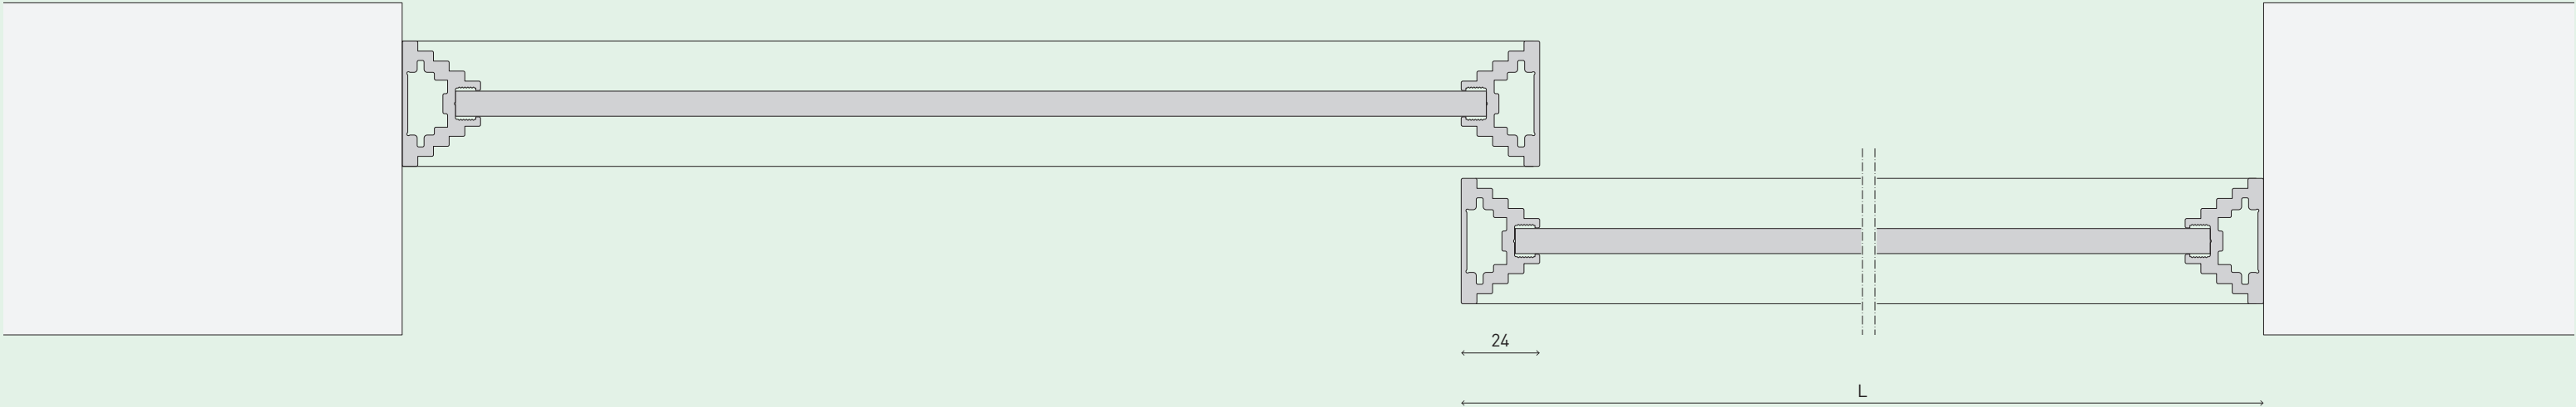


Horizontal section ceiling-mounted triple-track sliding door
Горизонтальное сечение внутренней сдвижной системы под потолок на тройном рельсе
Sezione orizzontale porta scorrevole a soffitto trirotaia
Horizontaler Schnitt Schiebetür, raumhoch, drei Schienen
Coupe horizontale d'une porte coulissante fixée au plafond, triple rail

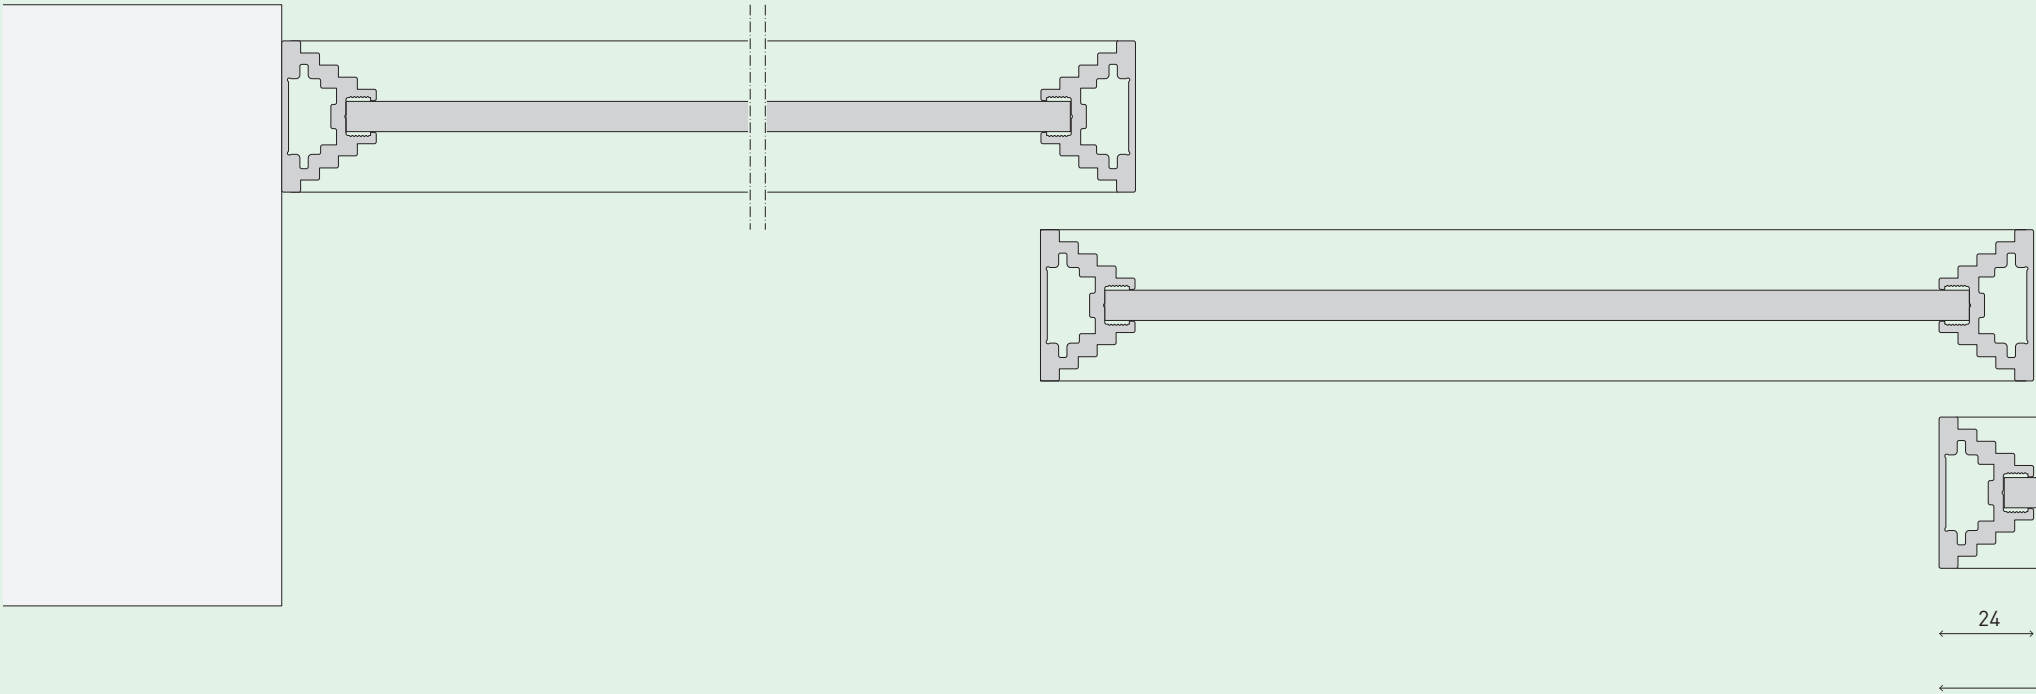


Scale 1:2


Unit mm

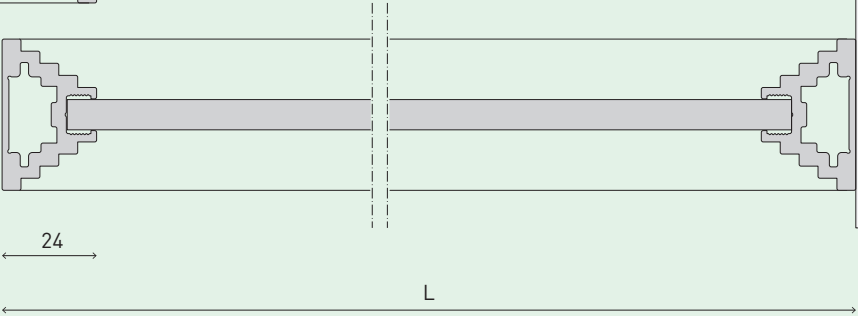


Handle for sliding door
Ручка сдвижной створки
Maniglia porta scorrevole
Türgriff Schiebetür
Poignée de porte coulissante

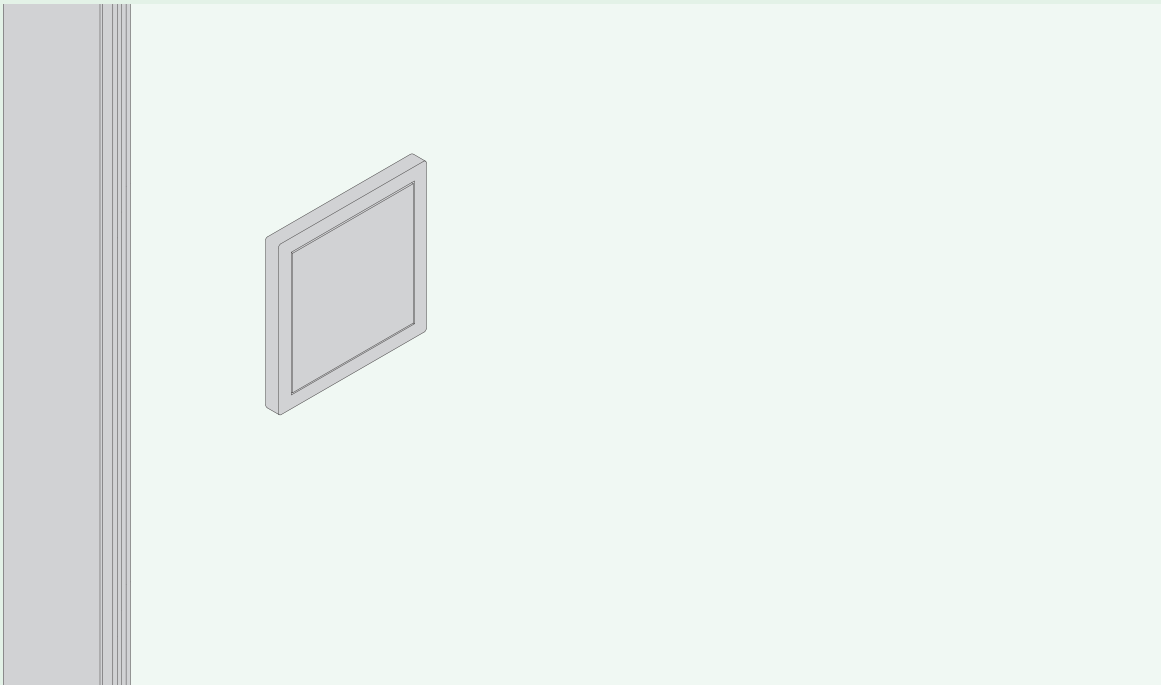

Handle for sliding door with decorative insert
Ручка сдвижной створки с декоративной вставкой в створке
Maniglia porta scorrevole con inserto decorativo
Türgriff Schiebetür mit Dekoreinsatz
Poignée de porte coulissante avec insert décoratif

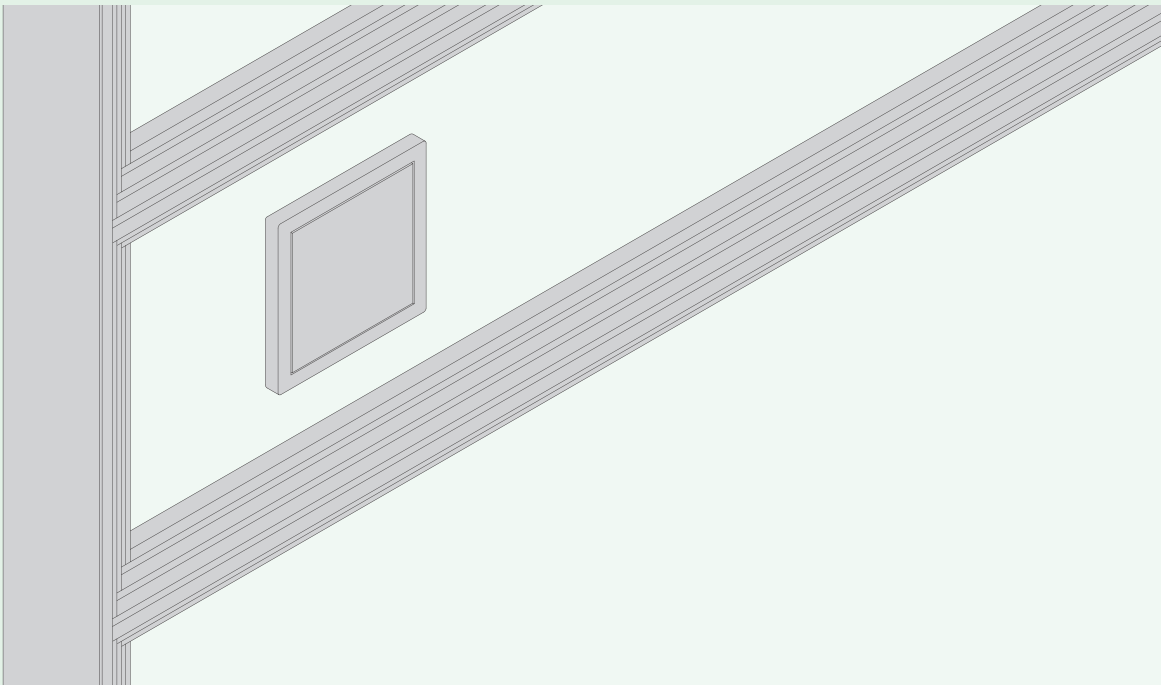

Available doors and sizes
Модели створок и их размеры
Ante disponibili e dimensioni
Verfügbare Türblätter und Maße
Vantaux disponibles et dimensions

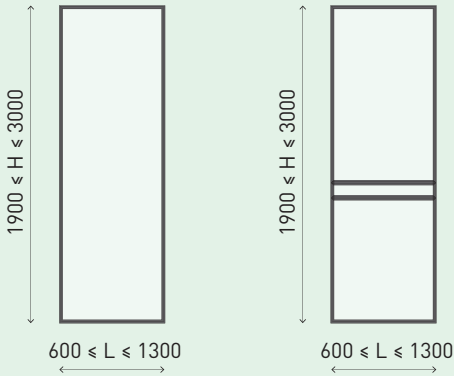

Unit mm

Available finishes **CODE•** Code finishes from page 277

	WOOD FINISHES CODE•	GLASS FINISHES CODE•	ALUMINIUM FINISHES CODE•
Door panel Панель створки Pannello anta Türblatt-Paneel Panneau vantail	/	T01 _ T02 _ T04 _ T05	/
Door profile Профиль створки Profilo anta Türblatt-Profil Profilé vantail	/	/	AL03 _ AL04 AL05 _ AL06
Decorative profile of track Декоративная панель системы Profilo decorativo binario Dekorblende Schiene Profilé décoratif du rail	/	/	AL03 _ AL04 AL05 _ AL06
Track Рельс Binario Schiene Rail	/	/	AL08 _ AL09
Decorative insert Декоративная вставка Inserto decorativo Dekoreinsatz Insert décoratif	03 _ 04 _ 06 _ 45 _ 17 _ 19 _ 20 23 _ 26 _ 31 _ 78GL _ 78ML 79 _ 15 _ 30 - 46 _ 47 _ 48 49 _ 50 _ 34 _ 35 _ 36 _ 38	/	/

Design by Sofia Doors Lab
& Restyling by Franco Poli

SLIDING ORIGINAL

from The Beauty of Contrast

En_

The evolution of Sofia's famous signature collection: a space separation solution that centres around sliding doors and features the same range of covers and glass from the Original collection. The collection's solid wood profile means you can create a mono-chromatic space with an individual style. Sliding Original comes with one or more doors. The sliding door's track and trolley system can be mounted on walls or ceilings.

Ru_

Развитие популярной коллекции Фабрики «Софья» в систему зонирования пространства с помощью сдвижных механизмов. Широкий выбор покрытий и стекол коллекции Original доступен для выбора в перегородке, а профиль перегородки повторяет профиль, который используется на коллекции дверей Original, - это позволяет оформлять пространство в едином стилевом и цветовом решении. Межкомнатная перегородка Original может состоять из одной или более створок. Система направляющих и кареток, которая приводит в движение перегородку, может быть настенной или потолочной.

It_

L'evoluzione della famosa collezione della fabbrica "Sofia" in un sistema di suddivisione dello spazio basato sugli scorrevoli. La stessa gamma di rivestimenti e di vetri della collezione Original rimane disponibile anche per la versione scorrevole. Il solido profilo in legno di questa collezione permette di creare uno spazio in un unico stile ed in un'unica soluzione cromatica. Sliding Original può avere una o più ante. Il sistema di binari e di carrelli che mette in movimento lo scorrevole può essere fissato a parete o a soffitto.


De_

Die Weiterentwicklung der beliebten Kollektion aus dem Haus „Sofia“ in Raumtrennungssysteme mit Schiebemechanismus. Sämtliche für die Original-Kollektion verfügbaren Verkleidungen und Glasscheiben sind auch für die Schiebe-Ausführungen erhältlich. Das solide Holzprofil dieser Kollektion ermöglicht es, den Raum in einheitlichem Stil und Farbton zu gestalten. Sliding Original ist mit einem oder mehreren Türflügeln verfügbar. Laufschienen und Laufwagen der Schiebetür können sowohl an der Wand als auch an der Decke montiert werden.

Fr_


L'évolution de la célèbre collection de la marque « Sofia » représentée en un système de subdivision de l'espace basé sur les portes coulissantes. La gamme de revêtements et de vitres de la collection Original est également disponible pour la version coulissante. Le solide profilé en bois de cette collection permet de créer un espace en un style unique et en une solution chromatique unique. Sliding Original peut avoir une ou plusieurs portes. Le système de rails et de chariots qui met la porte coulissante en mouvement peut être fixé au mur ou au plafond.

Wall-mounted sliding door, closed
Внешняя сдвижная система в положении «закрыто»
Porta scorrevole a parete, chiusa
Schiebetür, auf der Wand laufend, geschlossen
Porte coulissante fixée au mur, fermée

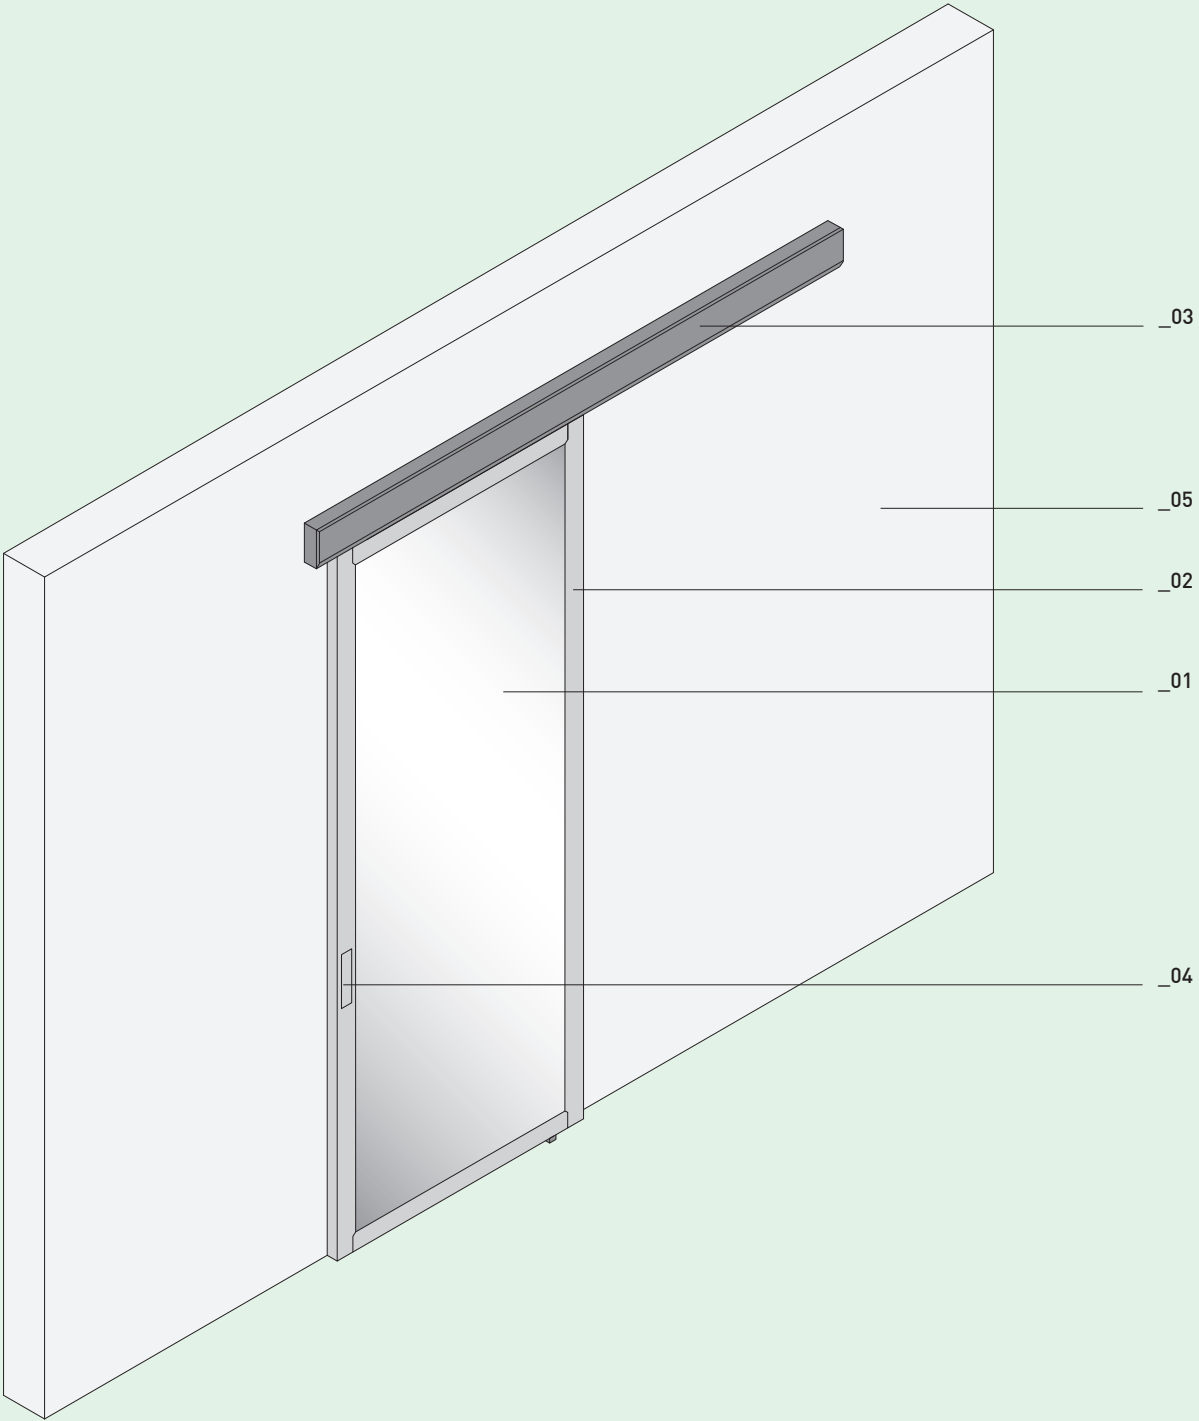


LEGEND	01_ Door	02_ Door profile	03_ Track	04_ Handle	05_ Wall
	Створка	Профиль створки	Рельс	Ручка	Стена
	Anta	Profilo anta	Binario	Maniglia	Parete
	Türblatt	Türblatt-Profil	Schiene	Türgriff	Wand
	Vantail	Profilé vantail	Rail	Poignée	Mur

Wall-mounted sliding door, open
Внешняя сдвижная система в положении «открыто»
Porta scorrevole a parete, aperta
Schiebetür, auf der Wand laufend, offen
Porte coulissante fixée au mur, ouverte

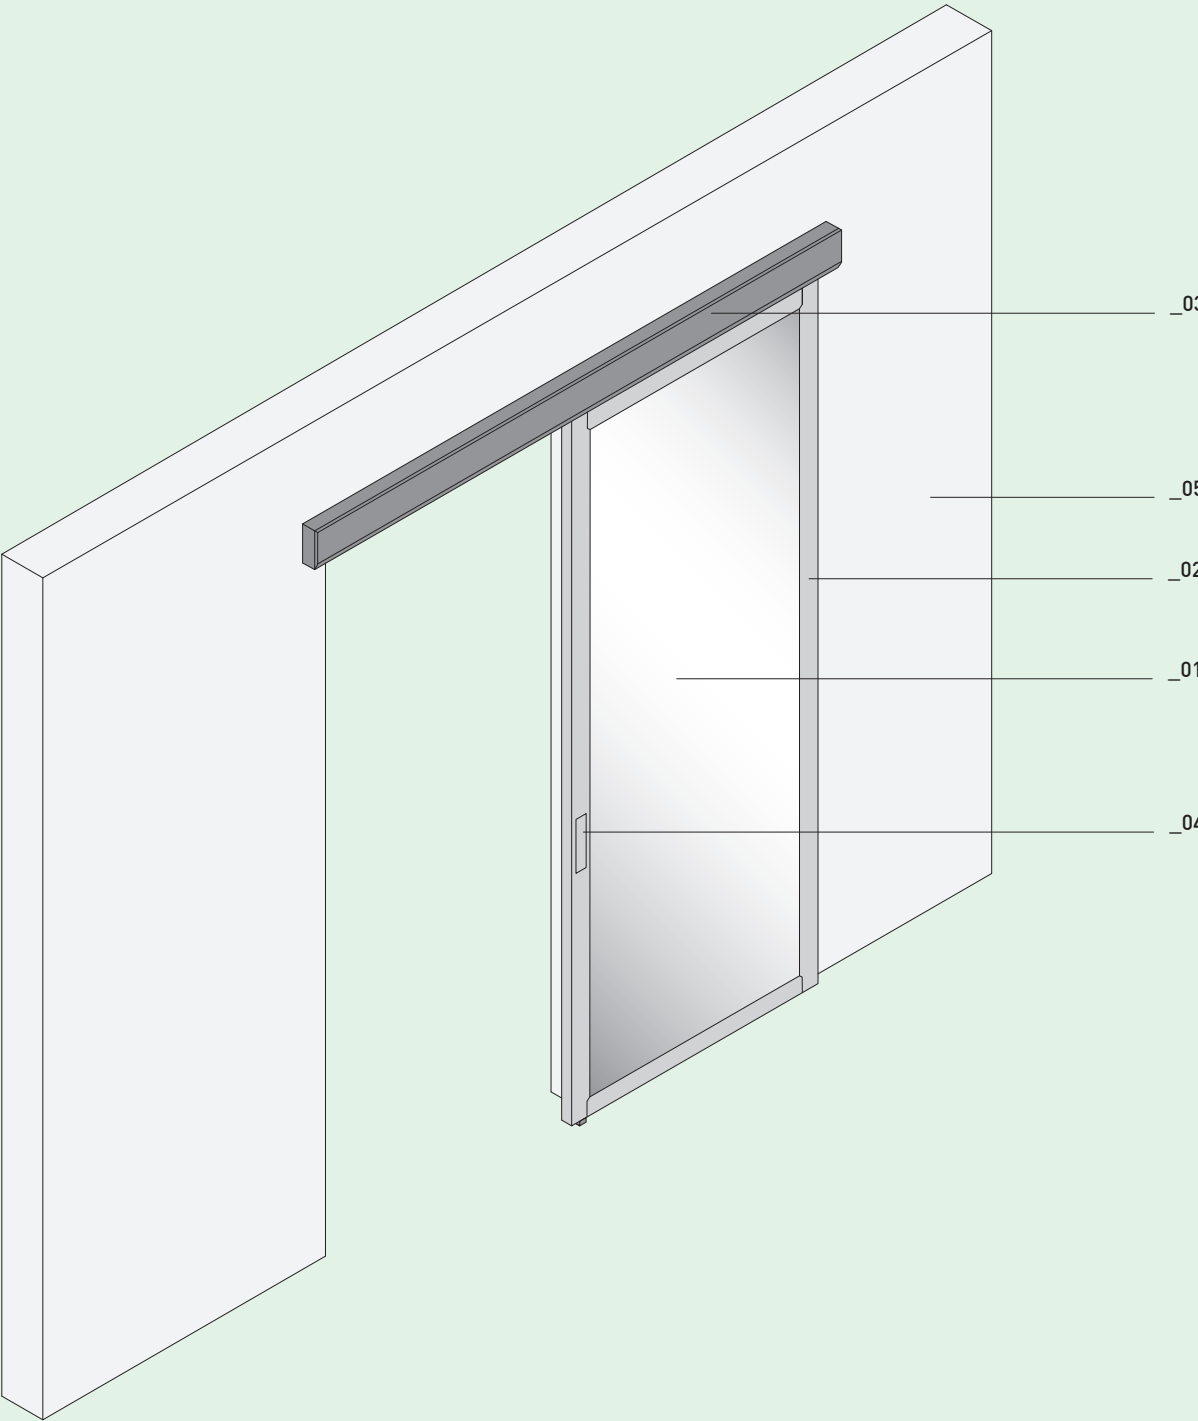

LEGEND	01_ Door	02_ Door profile	03_ Track	04_ Handle	05_ Wall
	Створка	Профиль створки	Рельс	Ручка	Стена
	Anta	Profilo anta	Binario	Maniglia	Parete
	Türblatt	Türblatt-Profil	Schiene	Türgriff	Wand
	Vantail	Profilé vantail	Rail	Poignée	Mur


Wall-mounted single-track sliding door
Внешняя сдвижная система на монорельсе с одной створкой
Porta scorrevole a parete monorotaia ad un'anta
Schiebetür, auf der Wand laufend, eine Schiene, einflügelig
Porte coulissante fixée au mur, monorail, à un vantail

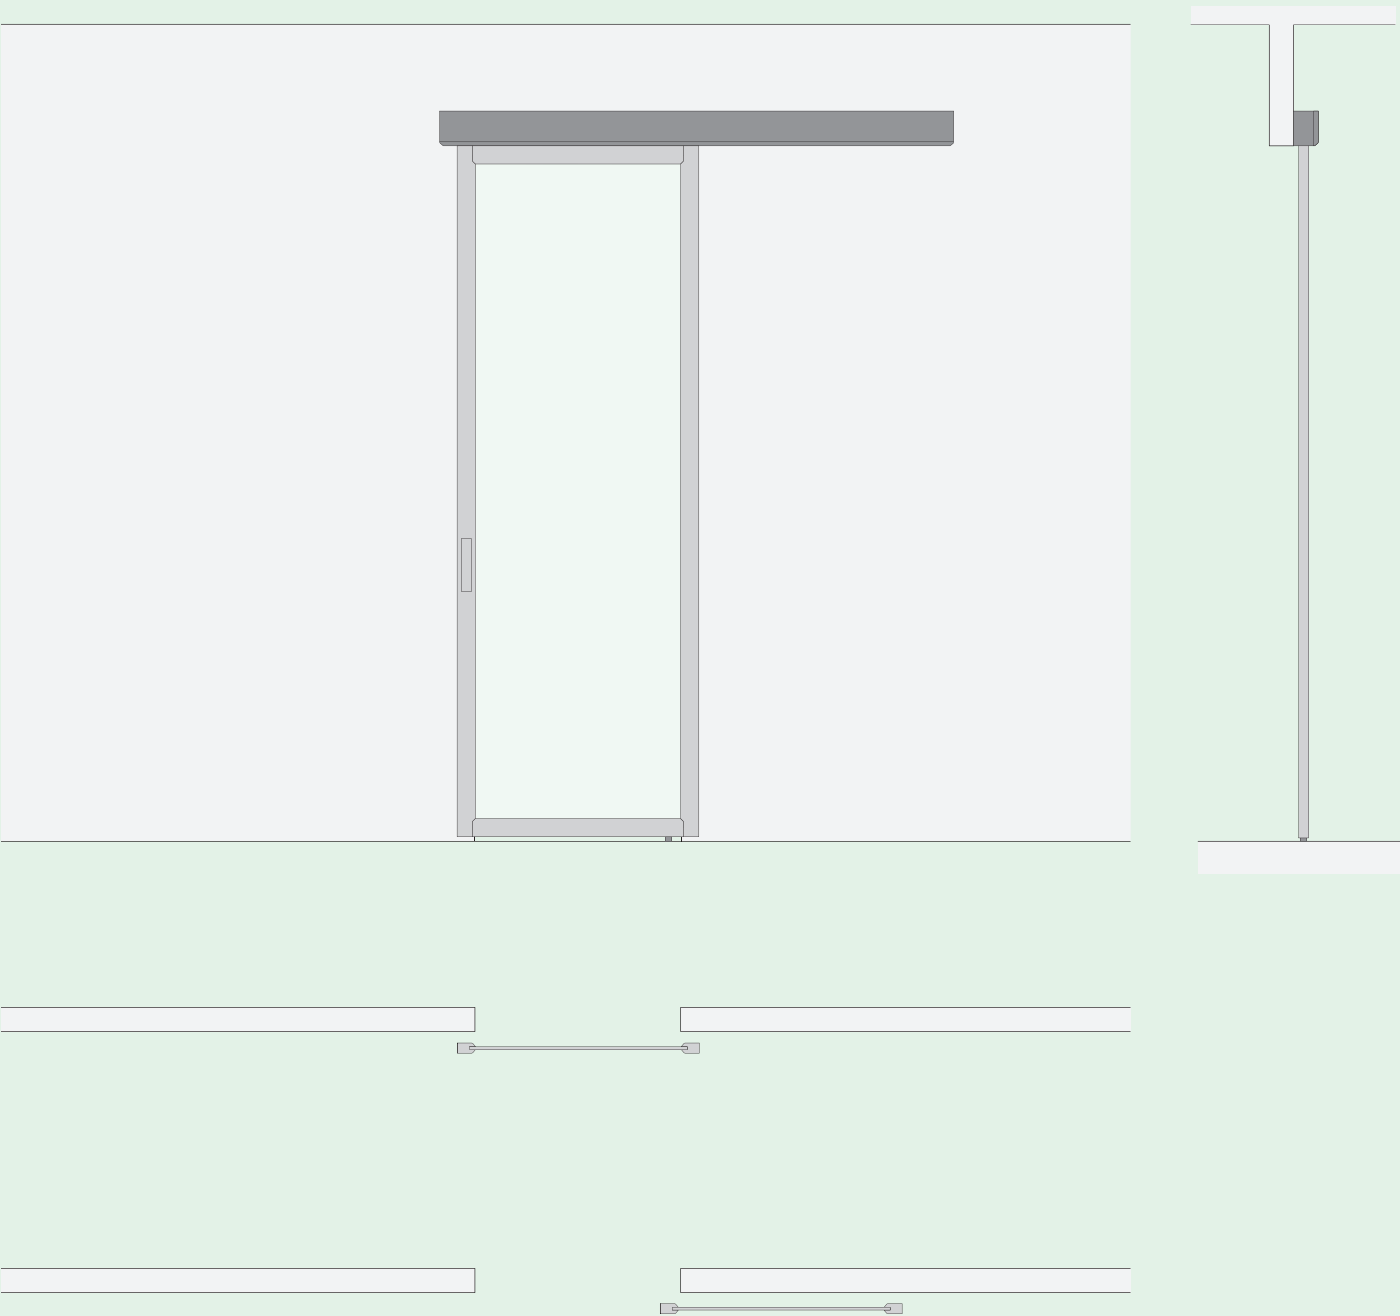

Scale 1:25

Unit mm


Wall-mounted single-track sliding door with jamb
Внешняя сдвижная система на монорельсе с одной створкой, с обрамлением проёма
Porta scorrevole a parete monorotaia ad un'anta con stipite
Schiebetür, auf der Wand laufend, eine Schiene, einflügelig, mit Pfosten
Porte coulissante fixée au mur, monorail, à un vantail avec chambranle

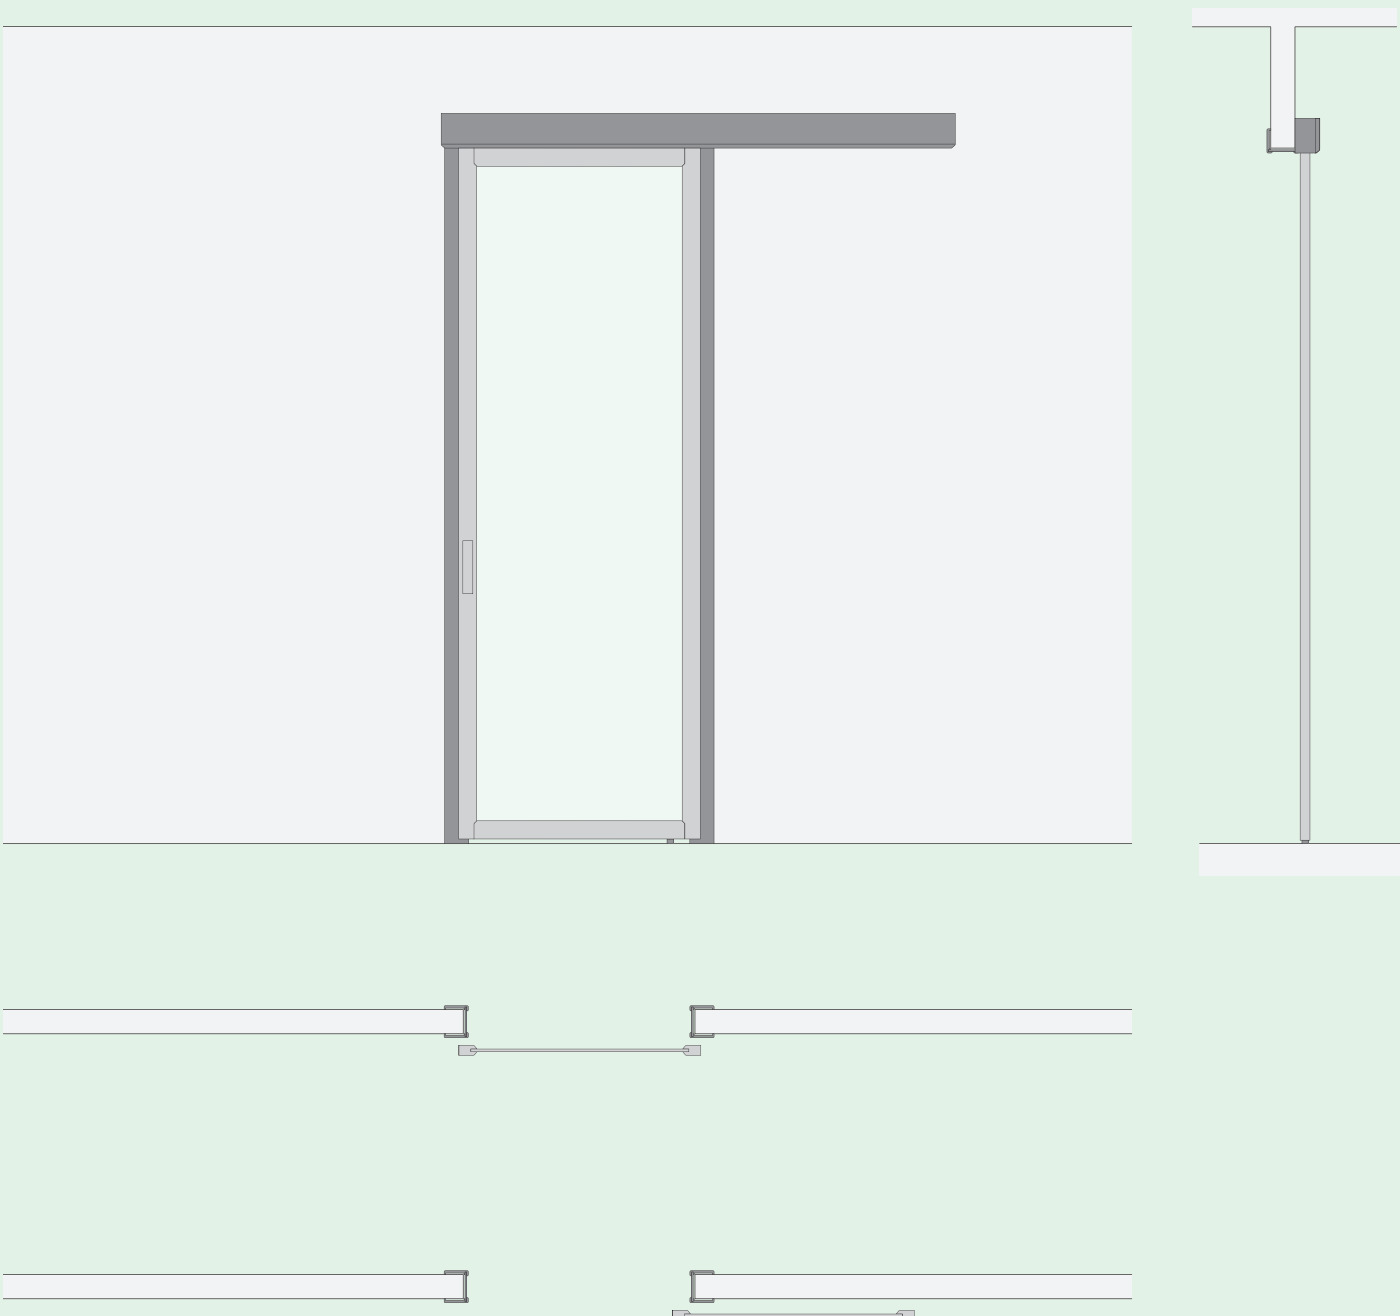

Scale 1:25

Unit mm


Wall-mounted single-track double sliding doors
Внешняя сдвижная система на монорельсе с двумя створками
Porta scorrevole a parete monorotaia a due ante
Schiebetür, auf der Wand laufend, eine Schiene, zweiflügelig
Porte coulissante fixée au mur, monorail, à deux vantaux

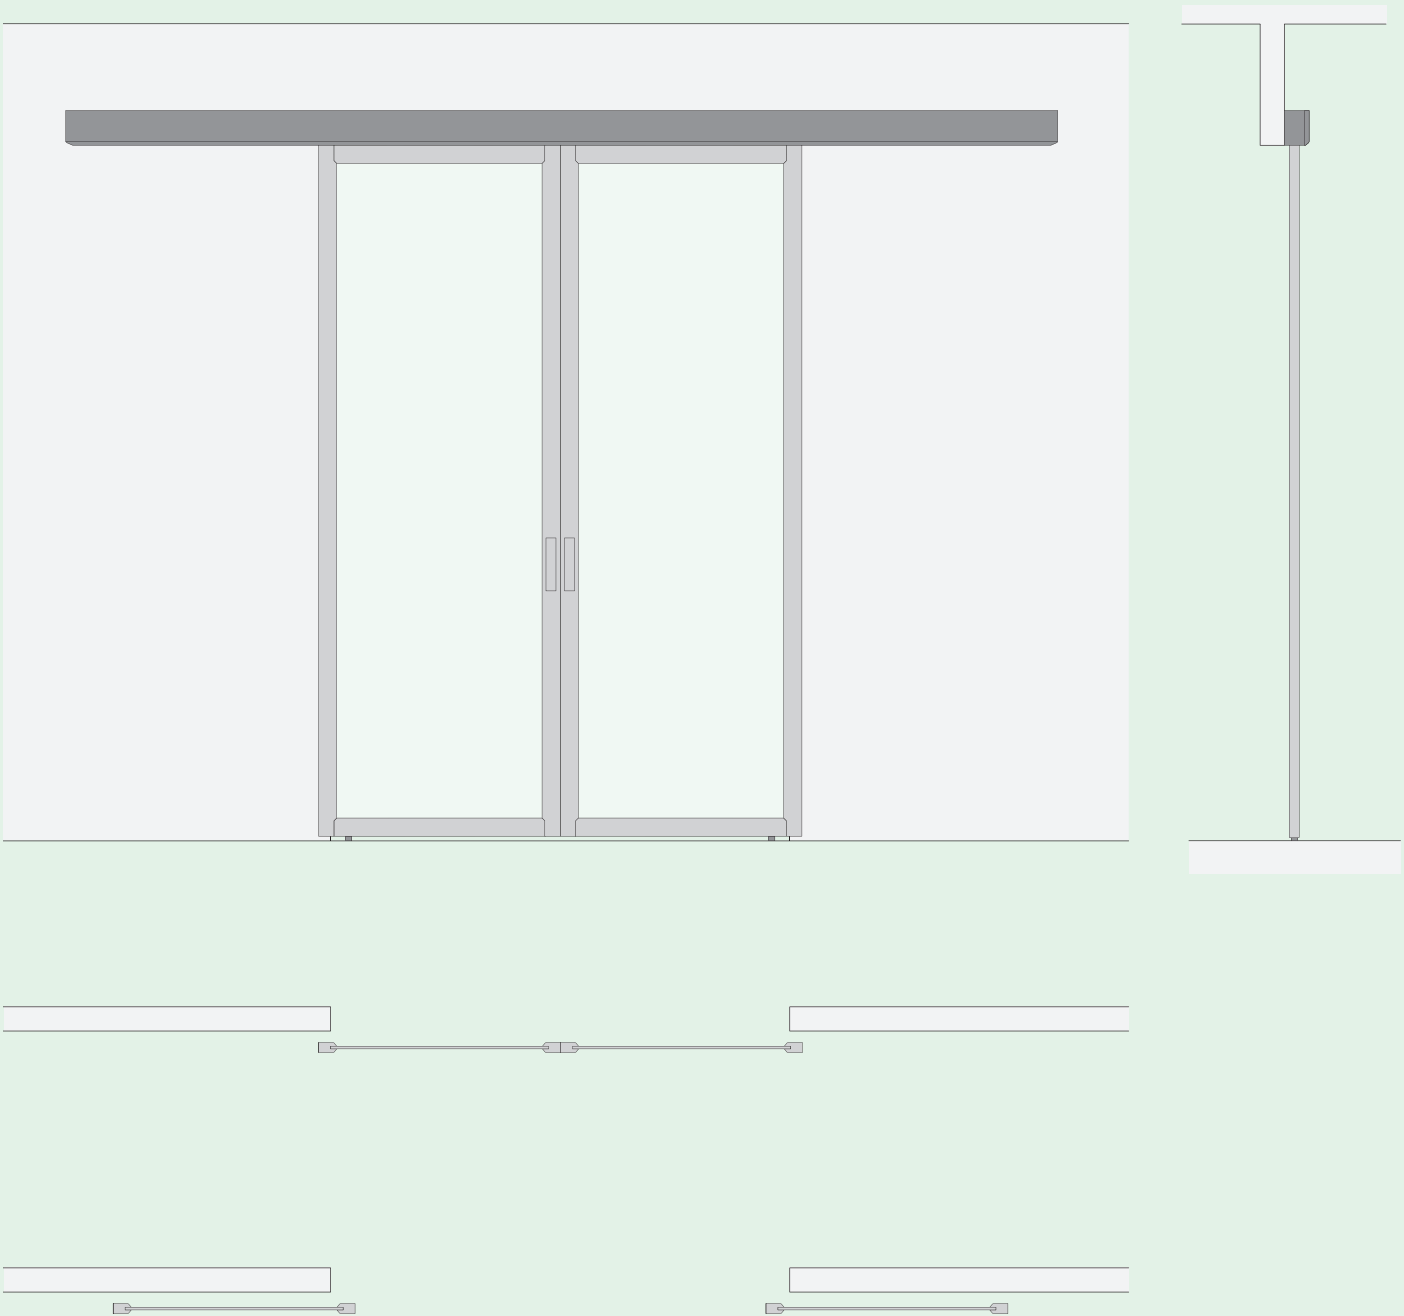

Scale 1:25

Unit mm


Wall-mounted single-track double sliding doors with jamb
Внешняя сдвижная система на монорельсе с двумя створками, с обрамлением проёма
Porta scorrevole a parete monorotaia a due ante con stipite
Schiebetür, auf der Wand laufend, eine Schiene, zweiflügelig, mit Pfosten
Porte coulissante fixée au mur, monorail, à deux vantaux avec chambranle

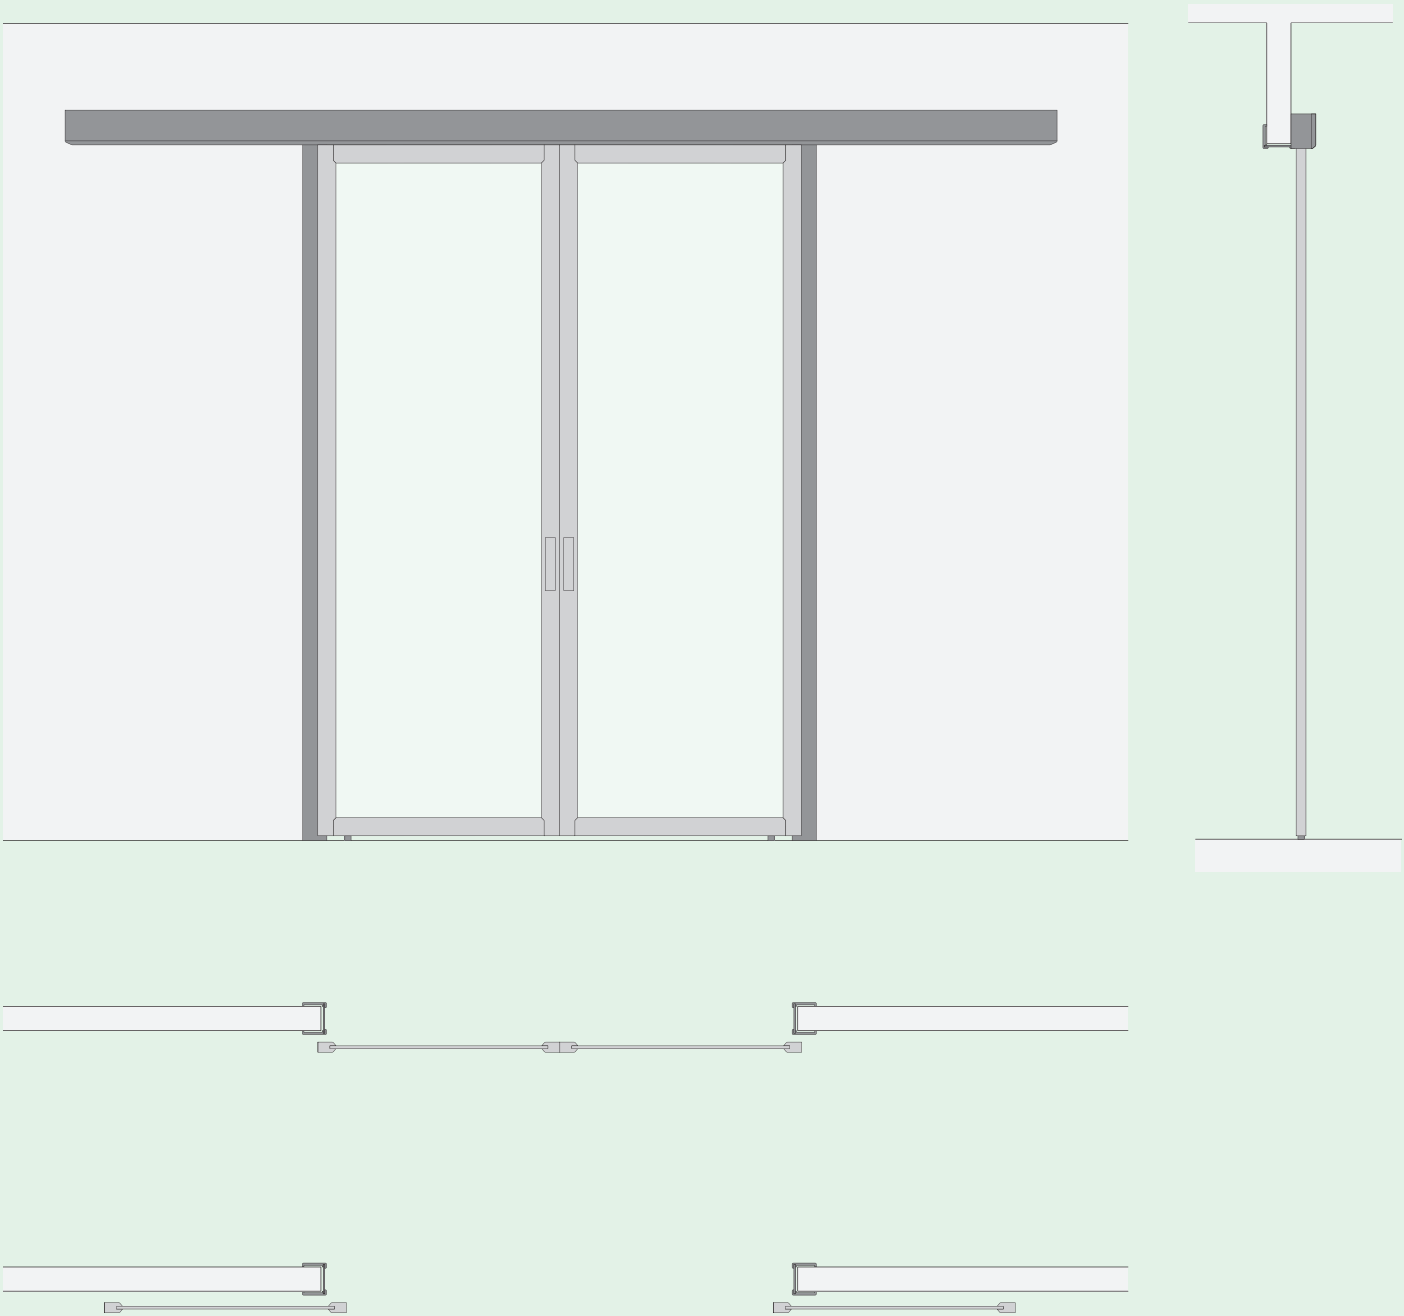

Scale 1:25

Unit mm


Vertical section wall-mounted single-track sliding door
Вертикальное сечение внешней сдвижной системы на монорельсе
Sezione verticale porta scorrevole a parete monorotaia
Vertikaler Schnitt Schiebetür, vor der Wand laufend, eine Schiene
Coupe verticale d'une porte coulissante fixée au mur, monorail

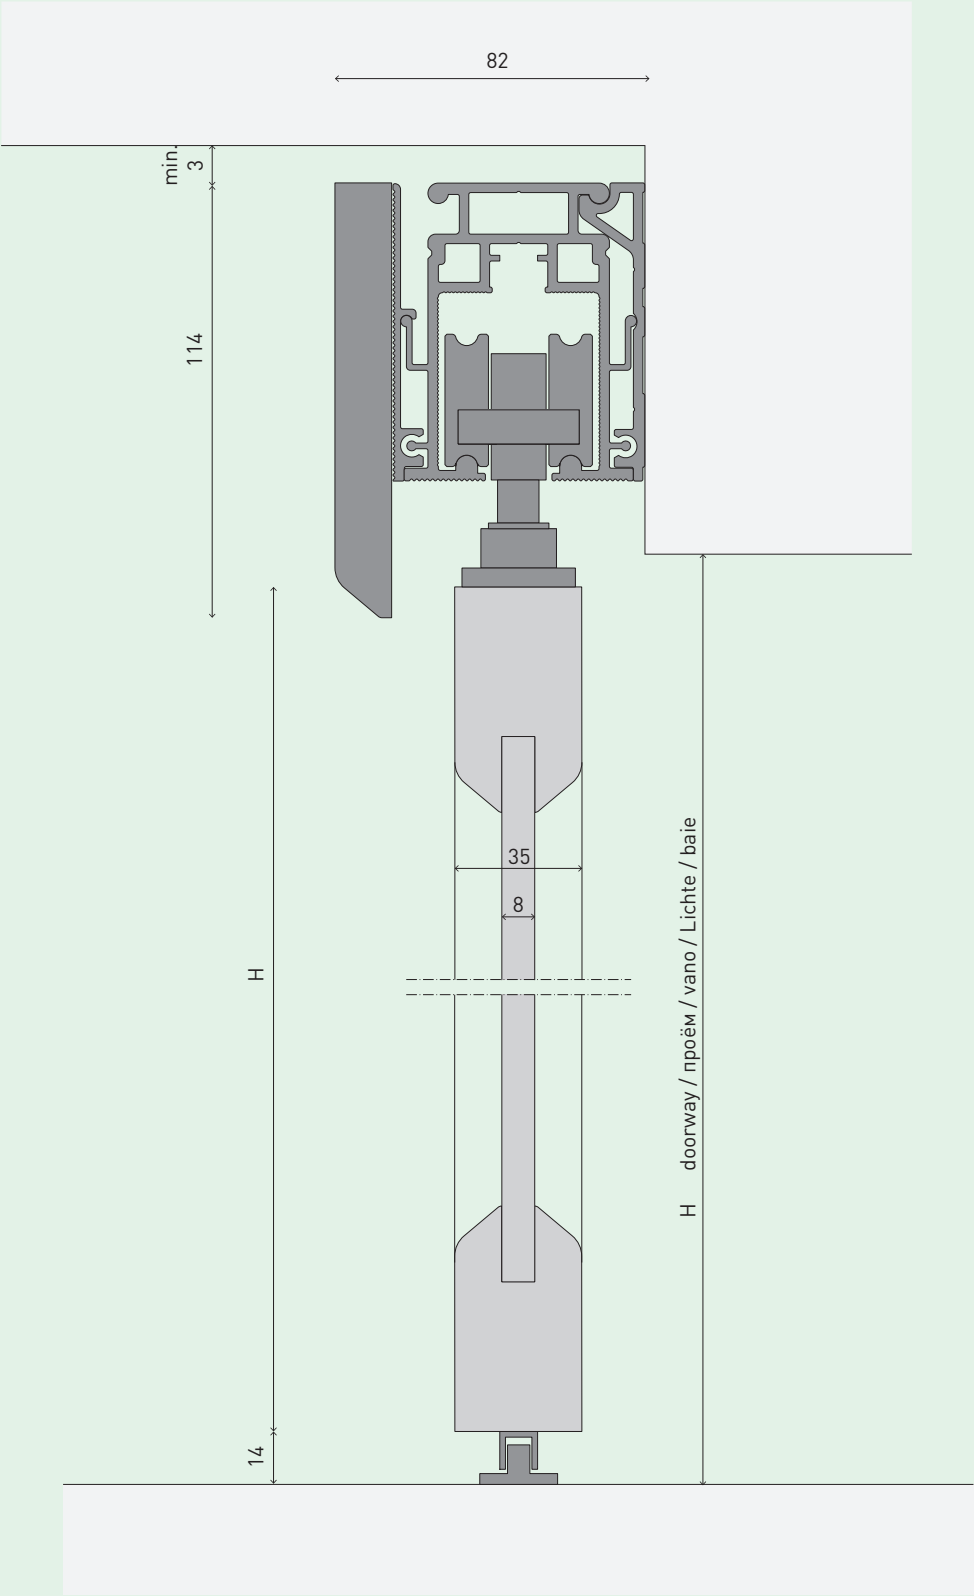

Scale 1:2

Unit mm

Vertical section wall-mounted single-track sliding door with jamb
Вертикальное сечение внешней сдвижной системы на монорельсе с обрамлением проёма
Sezione verticale porta scorrevole a parete monorotaia con stipite
Vertikaler Schnitt Schiebetür, vor der Wand laufend, eine Schiene, mit Pfosten
Coupe verticale d'une porte coulissante fixée au mur, monorail avec chambranle

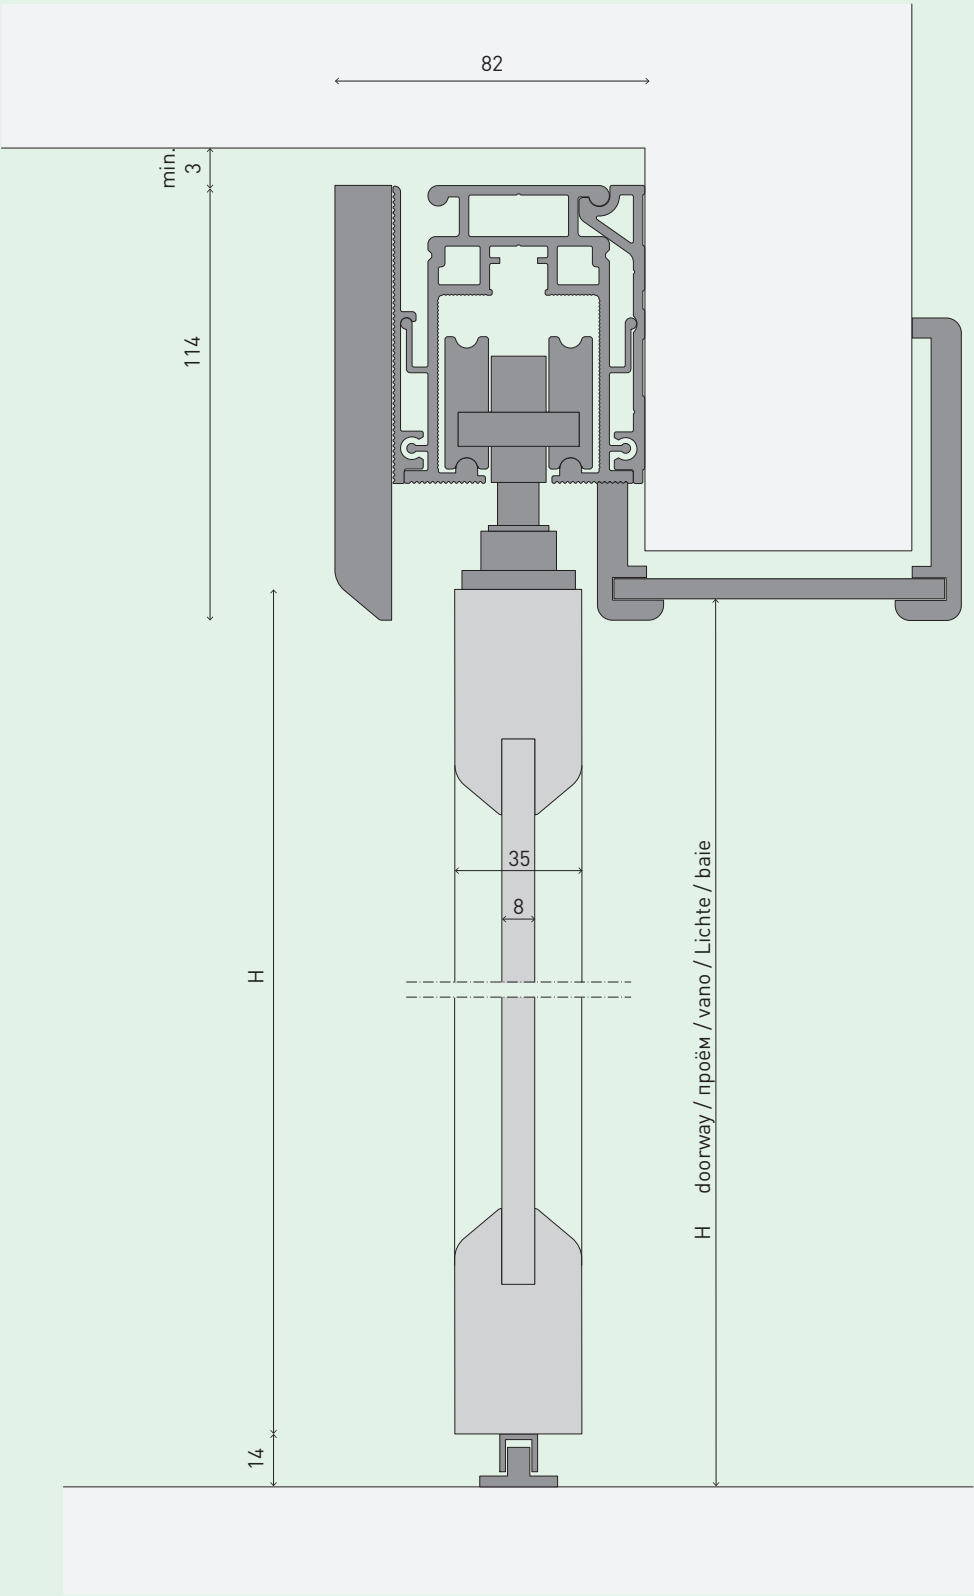

Scale 1:2

Unit mm

Horizontal section wall-mounted single-track sliding door
Горизонтальное сечение внешней сдвижной системы на монорельсе
Sezione orizzontale porta scorrevole a parete monorotaia
Horizontaler Schnitt Schiebetür, vor der Wand laufend, eine Schiene
Coupe horizontale d'une porte coulissante fixée au mur, monorail




Horizontal section wall-mounted single-track sliding door with jamb
Горизонтальное сечение внешней сдвижной системы на монорельсе двери с обрамлением проёма
Sezione orizzontale porta scorrevole a parete monorotaia con stipite
Horizontaler Schnitt Schiebetür, vor der Wand laufend, eine Schiene, mit Pfosten
Coupe horizontale d'une porte coulissante fixée au mur, monorail avec chambranle




Scale 1:2 Unit mm

Ceiling-mounted sliding door, closed
Внутренняя сдвижная система под потолок в положении «закрыто»
Porta scorrevole a soffitto, chiusa
Schiebetür, raumhoch, geschlossen
Porte coulissante fixée au plafond, fermée

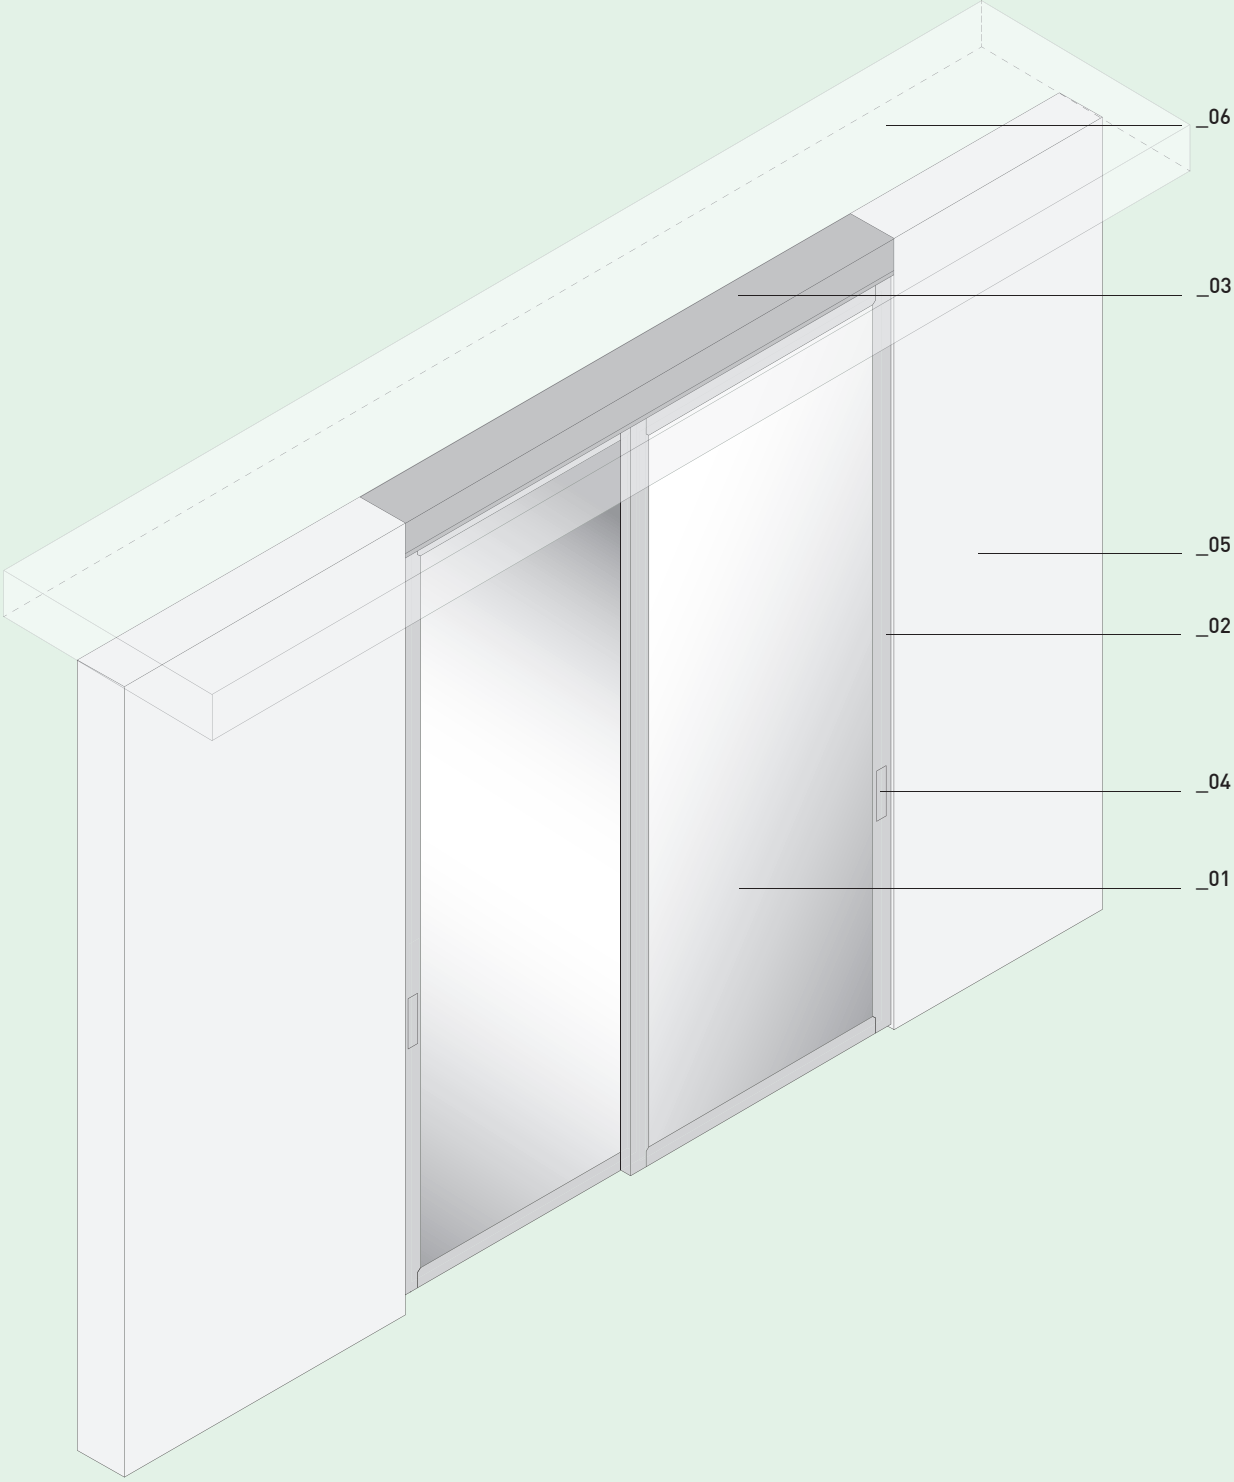


LEGEND	01_ Door	02_ Door profile	03_ Track	04_ Handle	05_ Wall	06_ Ceiling
	Створка	Профиль створки	Рельс	Ручка	Стена	Потолок
	Anta	Profilo anta	Binario	Maniglia	Parete	Soffitto
	Türblatt	Türblatt-Profil	Schiene	Türgriff	Wand	Decke
	Vantail	Profilé vantail	Rail	Poignée	Mur	Plafond

Ceiling-mounted sliding door, open
Внутренняя сдвижная система под потолок в положении «открыто»
Porta scorrevole a soffitto, aperta
Schiebetür, raumhoch, offen
Porte coulissante fixée au plafond, ouverte

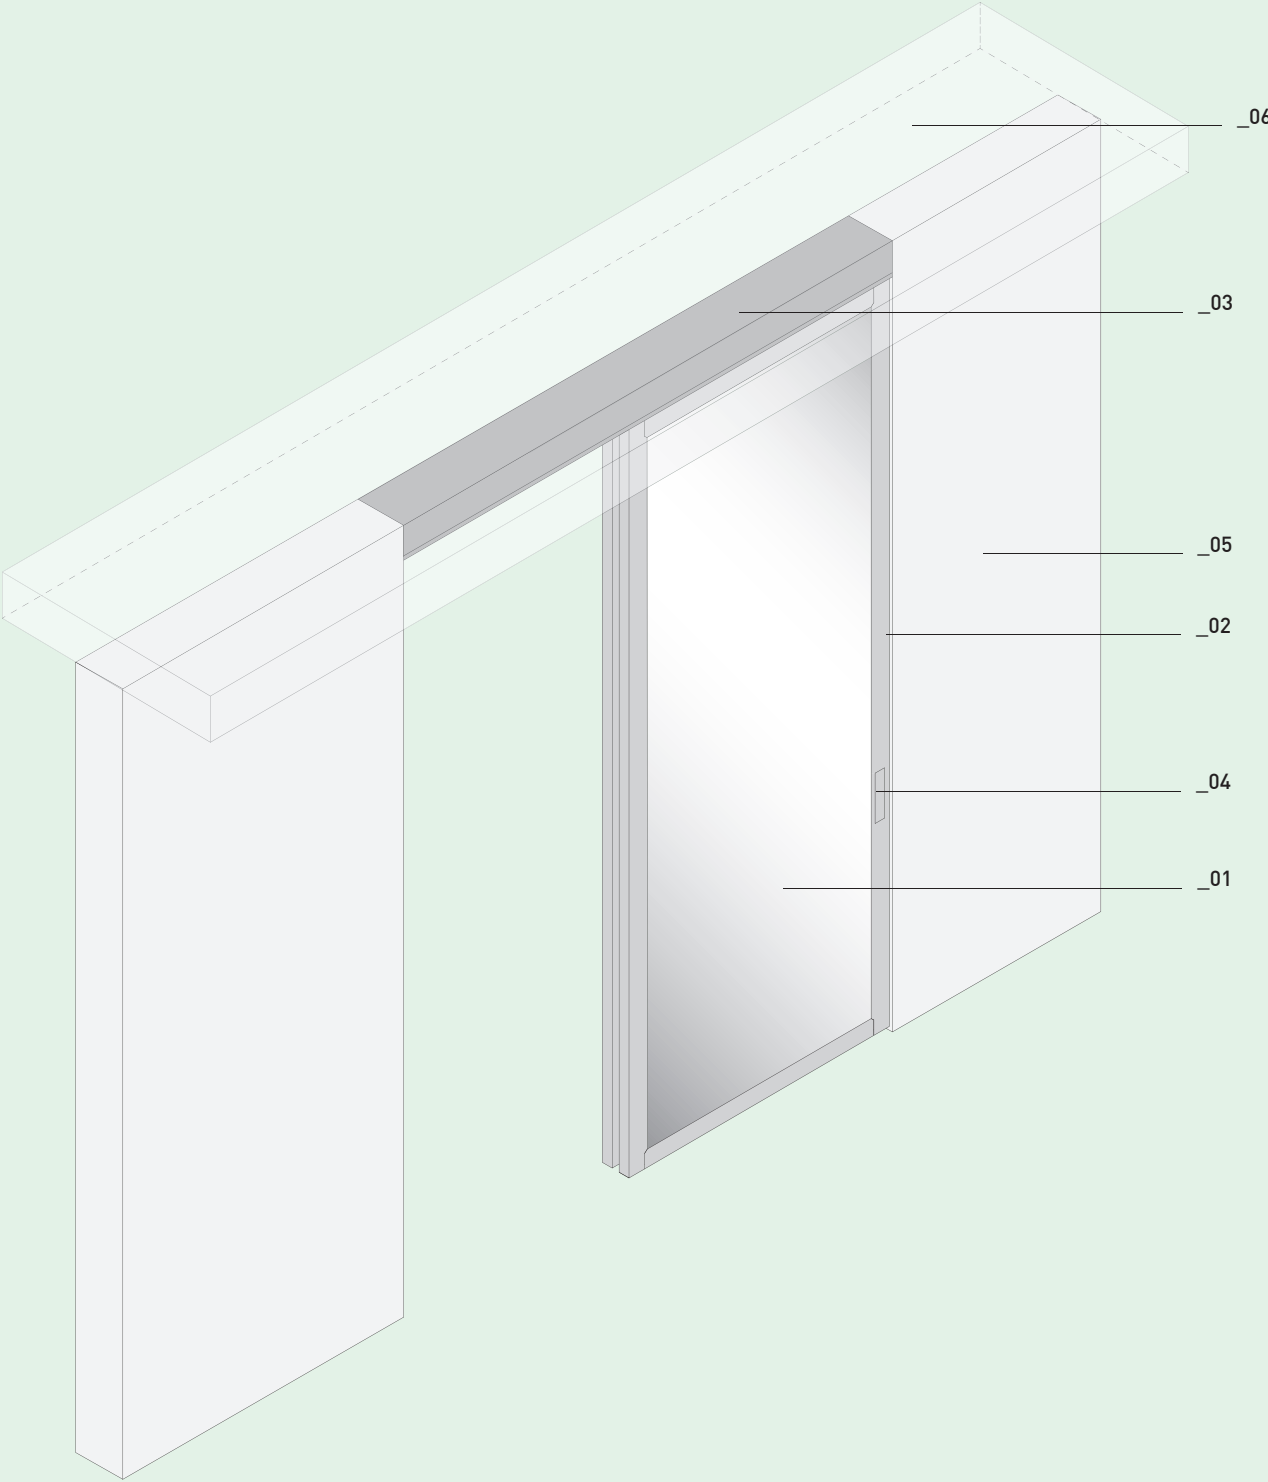

LEGEND	01_ Door	02_ Door profile	03_ Track	04_ Handle	05_ Wall	06_ Ceiling
	Створка	Профиль створки	Рельс	Ручка	Стена	Потолок
	Anta	Profilo anta	Binario	Maniglia	Parete	Soffitto
	Türblatt	Türblatt-Profil	Schiene	Türgriff	Wand	Decke
	Vantail	Profilé vantail	Rail	Poignée	Mur	Plafond


Ceiling-mounted dual-track double sliding doors
Внутренняя сдвижная система под потолок на двойном рельсе, с двумя створками
Porta scorrevole a soffitto birotai a due ante
Schiebetür, raumhoch, zwei Schienen, zweiflügelig
Porte coulissante fixée au plafond, double rail, à deux vantaux

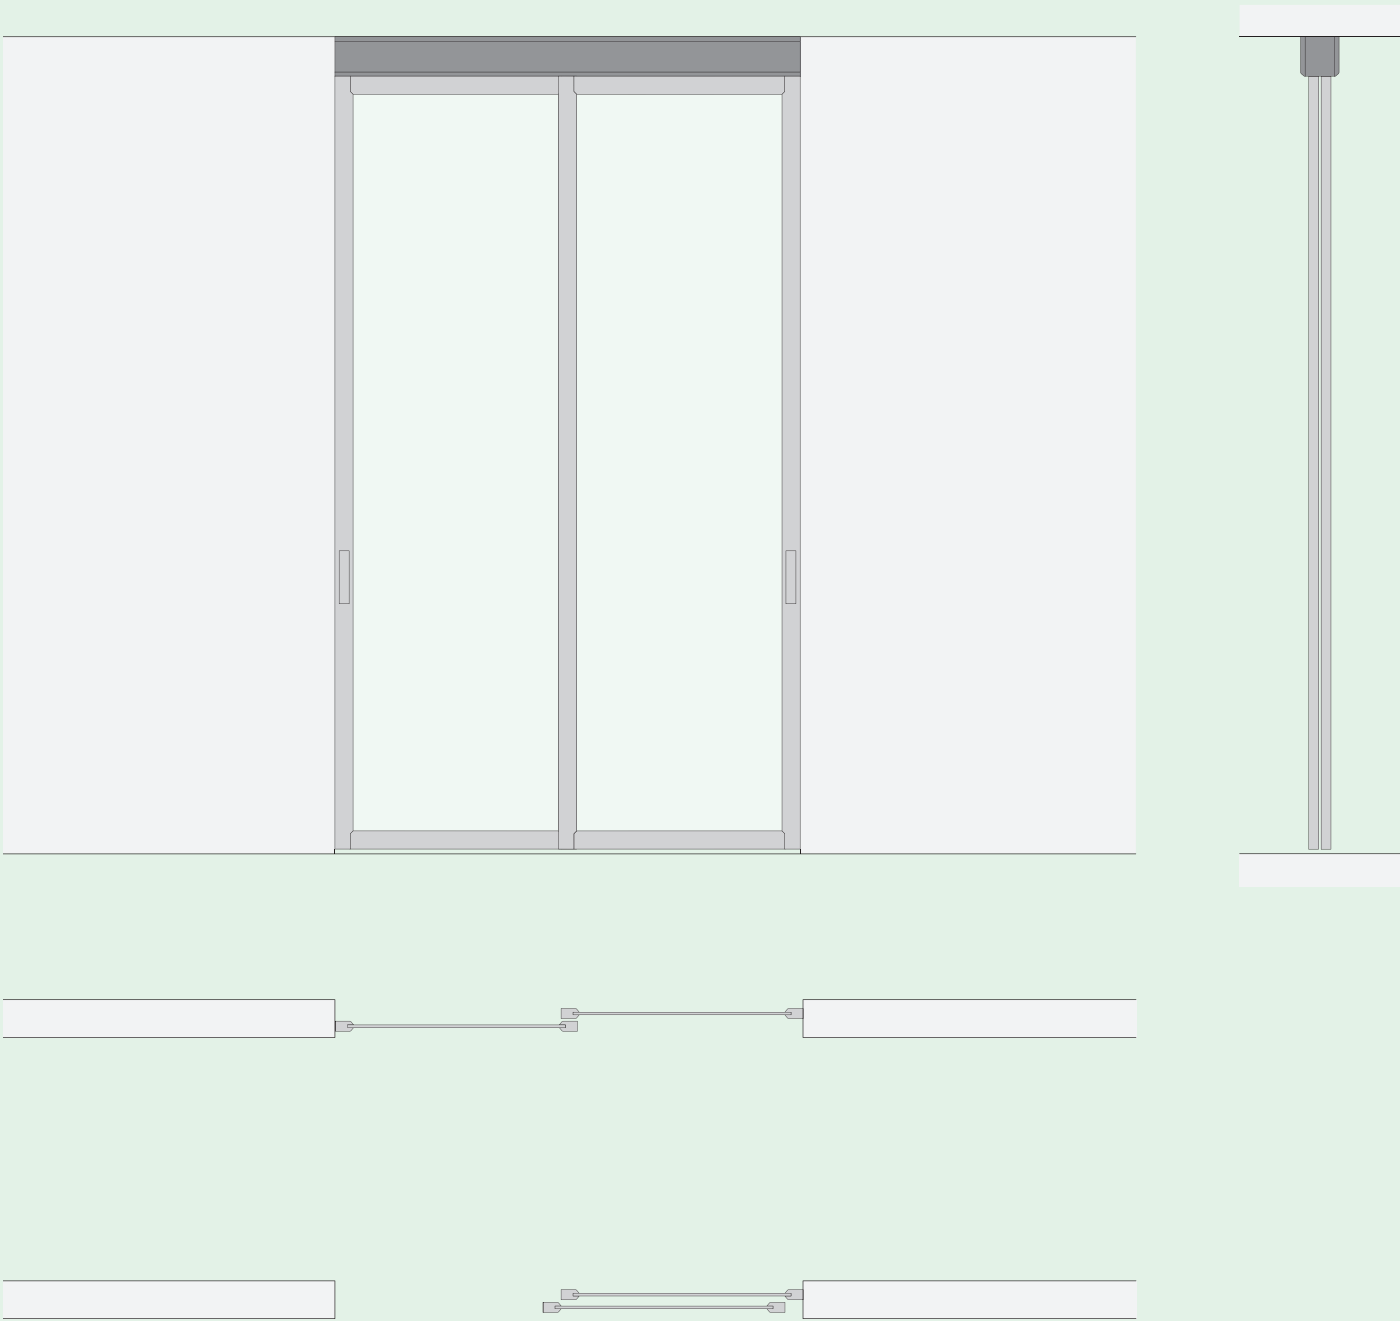

Scale 1:25

Unit mm



Ceiling-mounted dual-track double sliding doors with jamb
Внутренняя сдвижная система под потолок на двойном рельсе, с двумя створками, с обрамлением проёма
Porta scorrevole a soffitto birotai a due ante con stipite
Schiebetür, raumhoch, zwei Schienen, zweiflügelig, mit Pfosten
Porte coulissante fixée au plafond, double rail, à deux vantaux avec chambranle

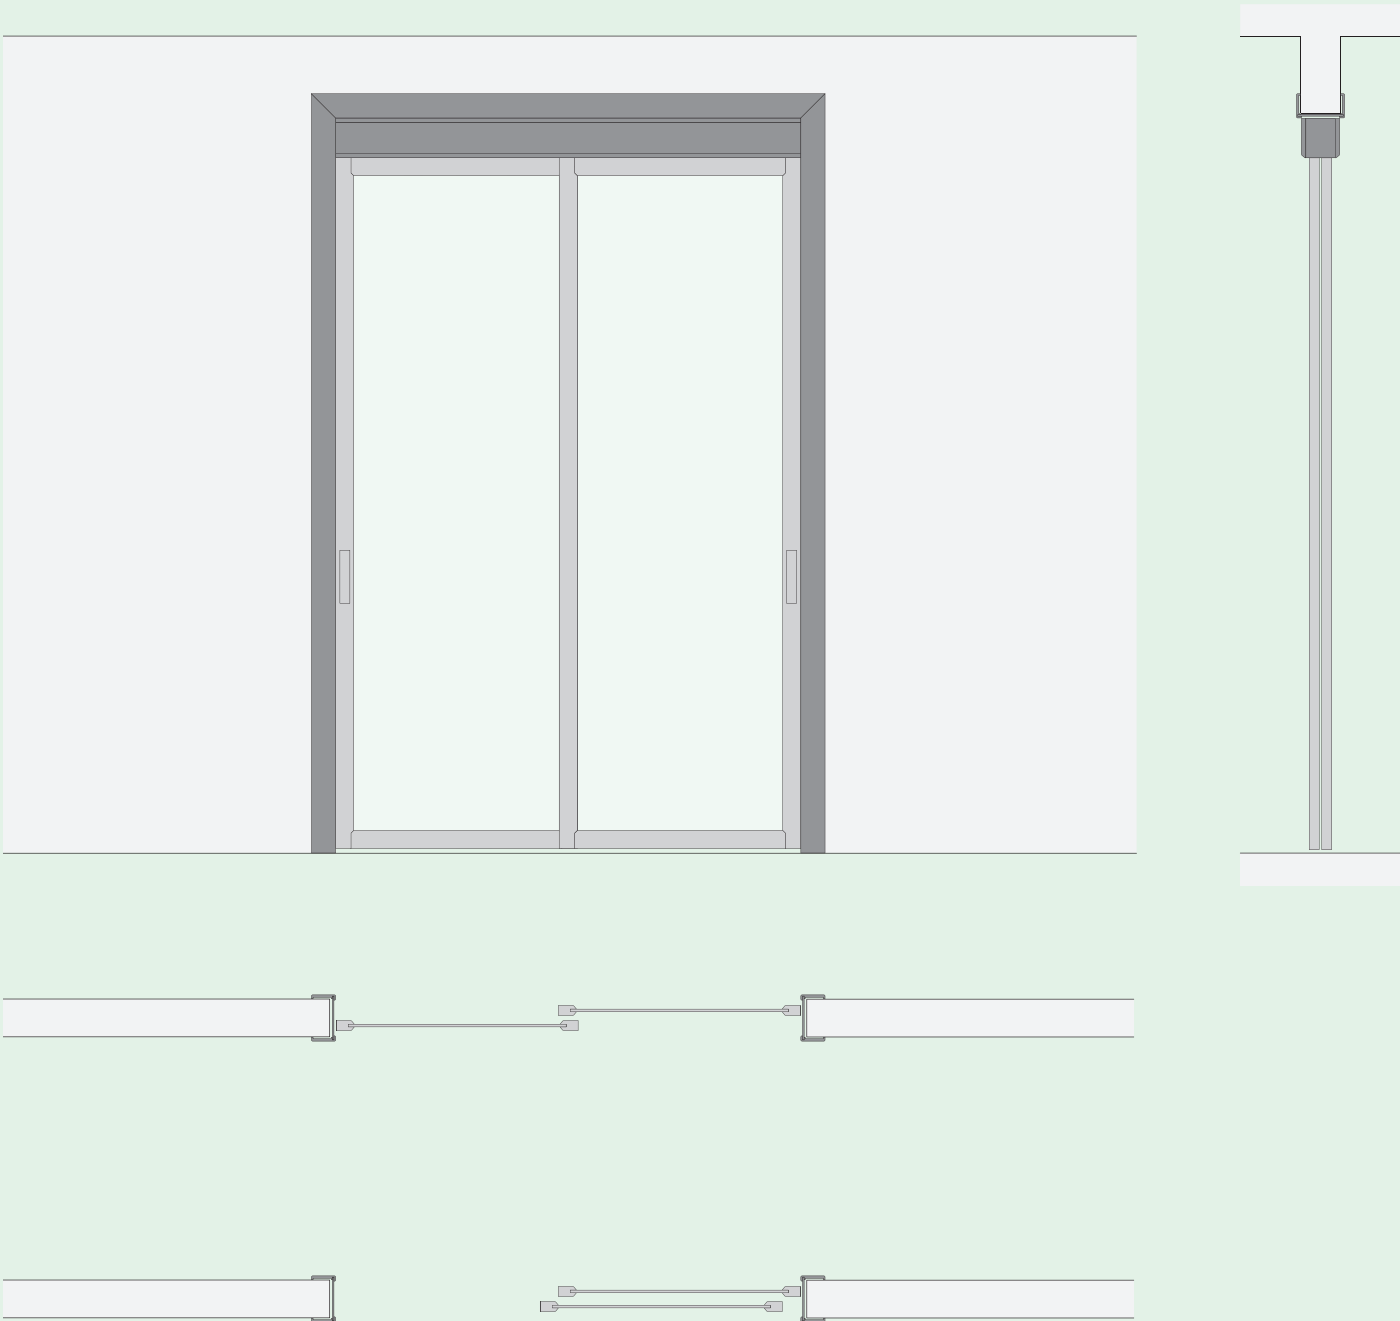

Scale 1:25

Unit mm



Ceiling-mounted triple-track sliding system with 3 doors
Внутренняя сдвижная система под потолок на тройном рельсе с тремя створками
Porta scorrevole a soffitto trirotaia a tre ante
Schiebetür, raumhoch, drei Schienen, dreiflügelig
Porte coulissante fixée au plafond, triple rail, à trois vantaux

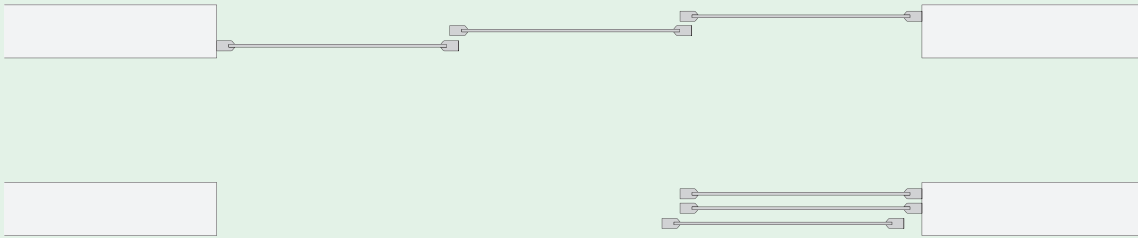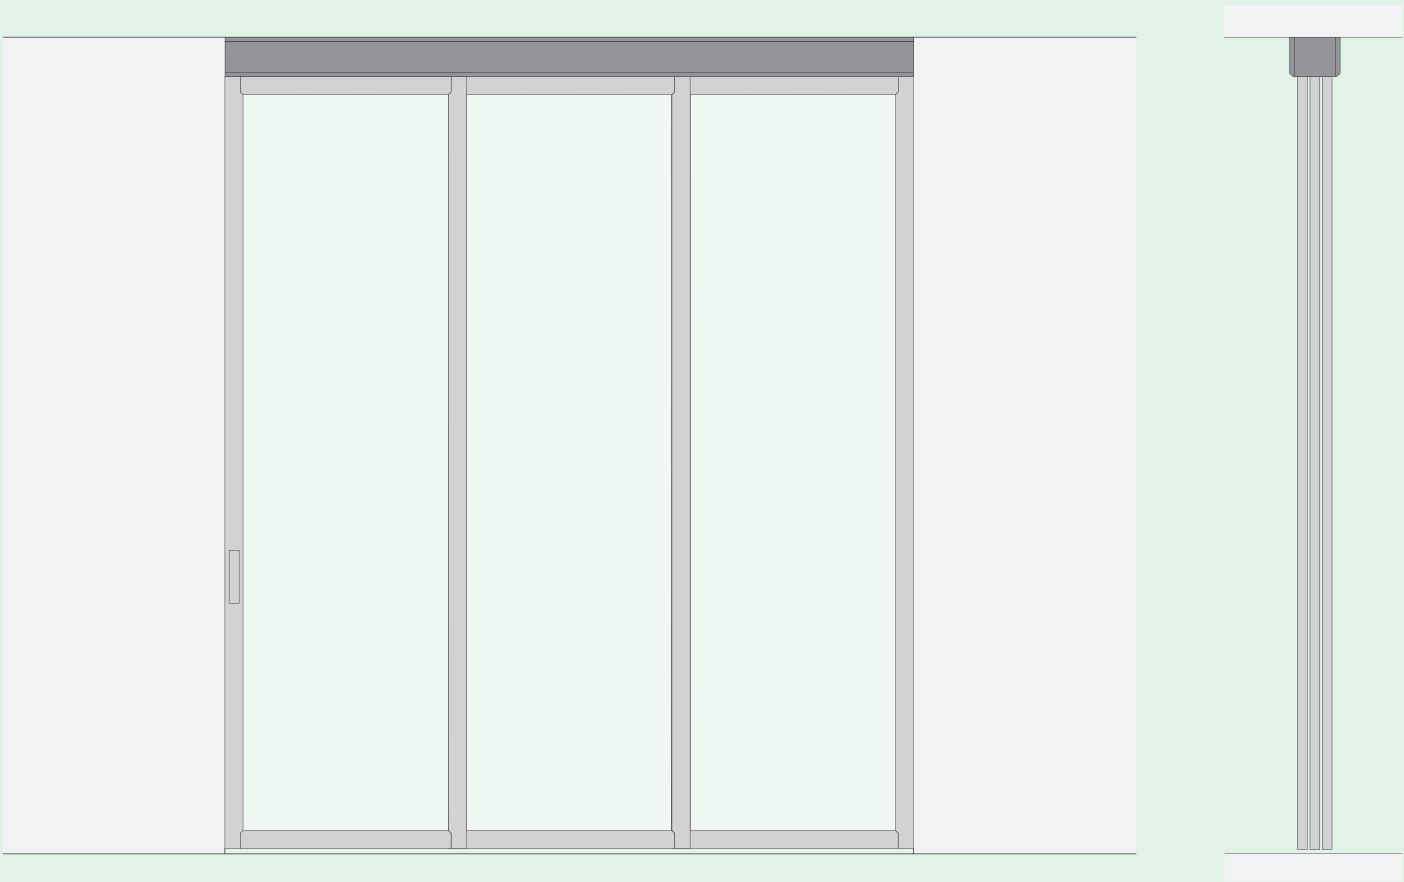

Scale 1:25

Unit mm


Ceiling-mounted triple-track sliding system with 3 doors and jamb
Внутренняя сдвижная система под потолок на тройном рельсе с тремя створками, с обрамлением проёма
Porta scorrevole a soffitto trirotaia a tre ante con stipite
Schiebetür, raumhoch, drei Schienen, dreiflügelig, mit Pfosten
Porte coulissante fixée au plafond, triple rail, à trois vantaux avec chambranle

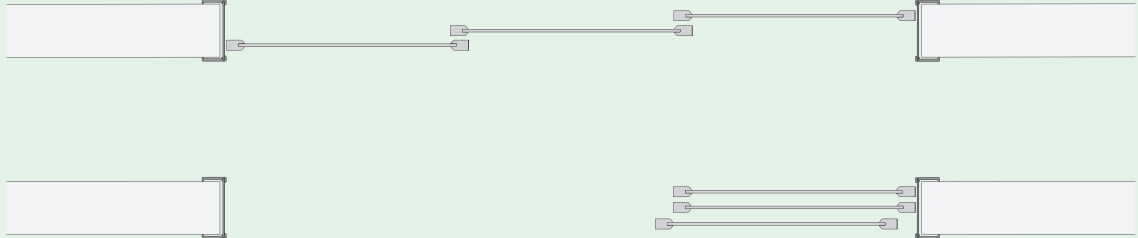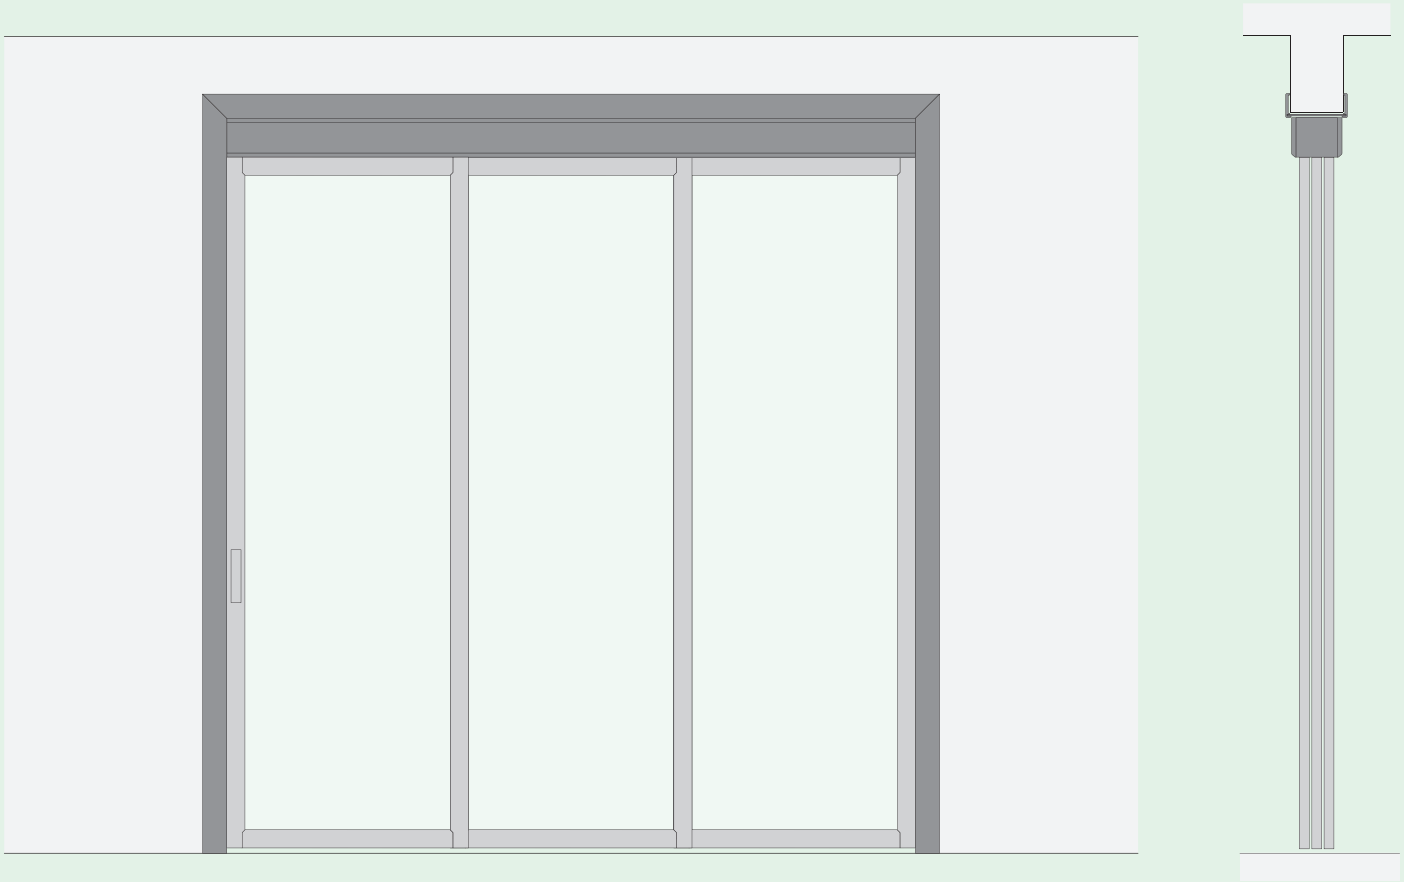

Scale 1:25

Unit mm


Ceiling-mounted dual-track sliding system with 4 doors
Внутренняя сдвижная система под потолок на двойном рельсе с четырьмя створками
Porta scorrevole a soffitto birotai a quattro ante
Schiebetür, raumhoch, zwei Schienen, vierflügelig
Porte coulissante fixée au plafond, double rail, à quatre vantaux

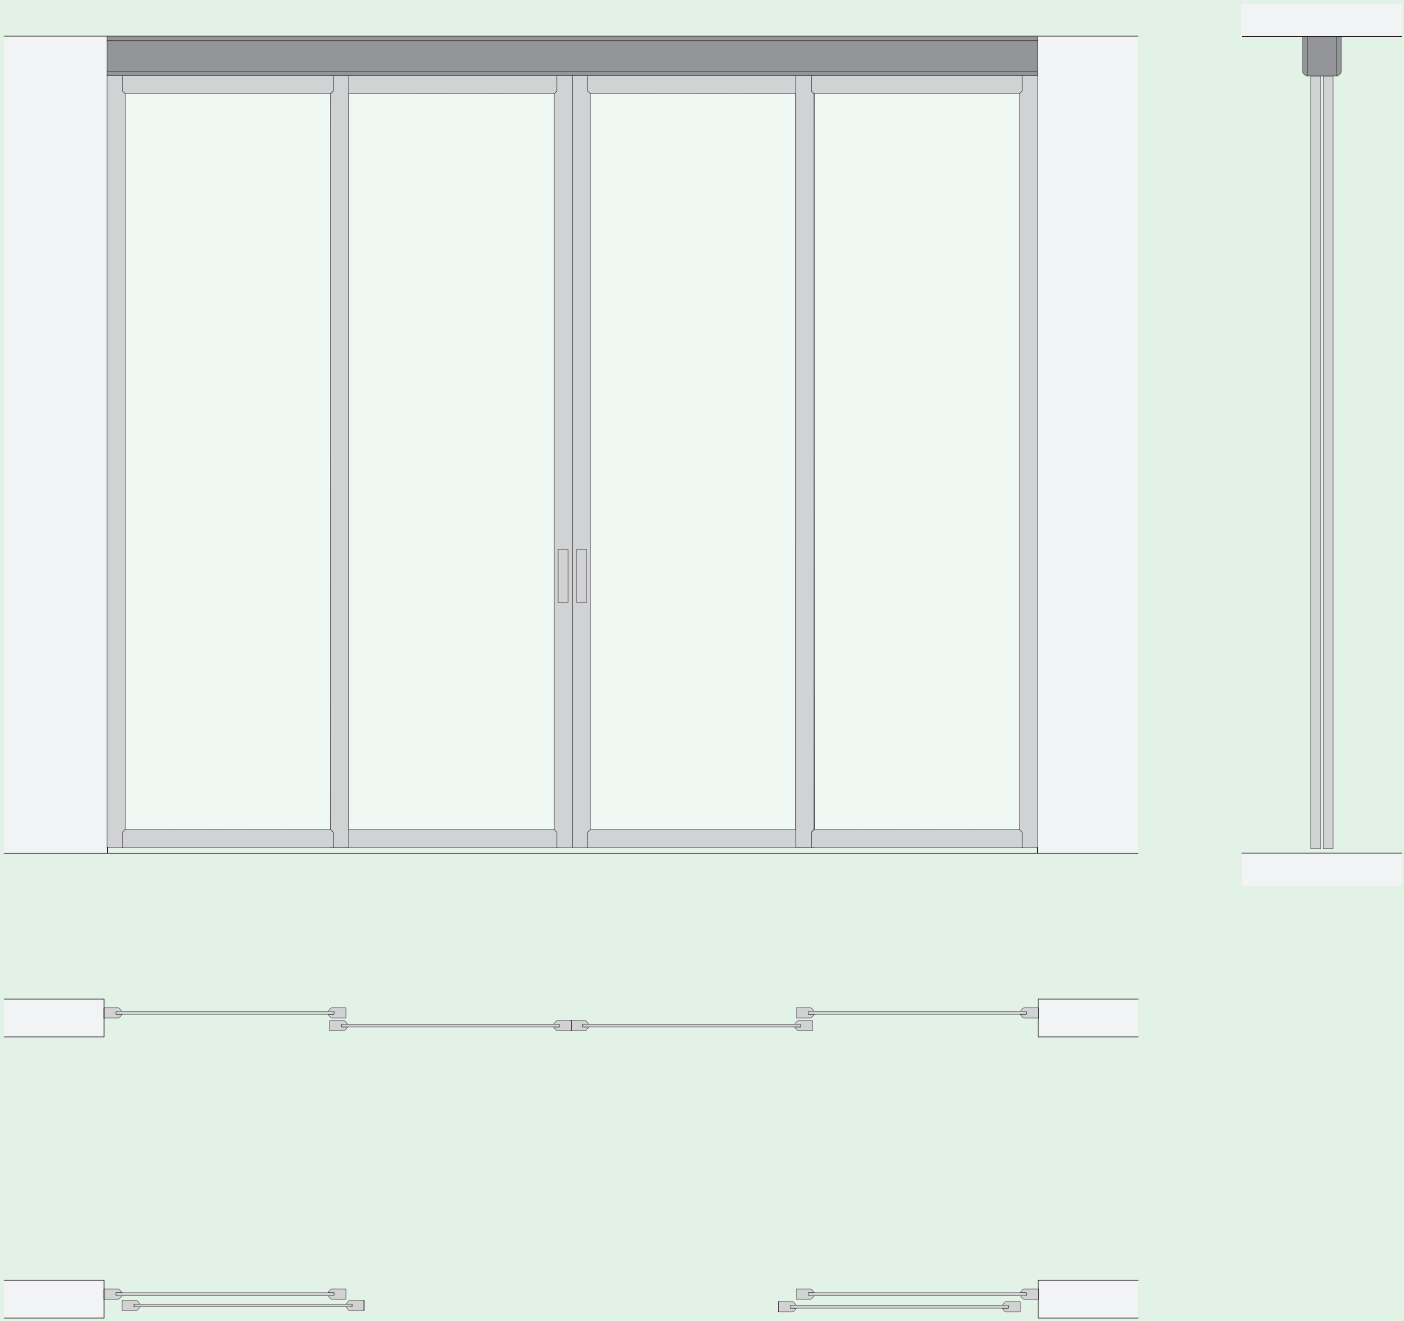

Scale 1:25

Unit mm


Ceiling-mounted dual-track sliding system with 4 doors and jamb
Внутренняя сдвижная система под потолок на двойном рельсе с четырьмя створками, с обрамлением проёма
Porta scorrevole a soffitto birotai a quattro ante con stipite
Schiebetür, raumhoch, zwei Schienen, vierflügelig, mit Pfosten
Porte coulissante fixée au plafond, double rail, à quatre vantaux avec chambranle

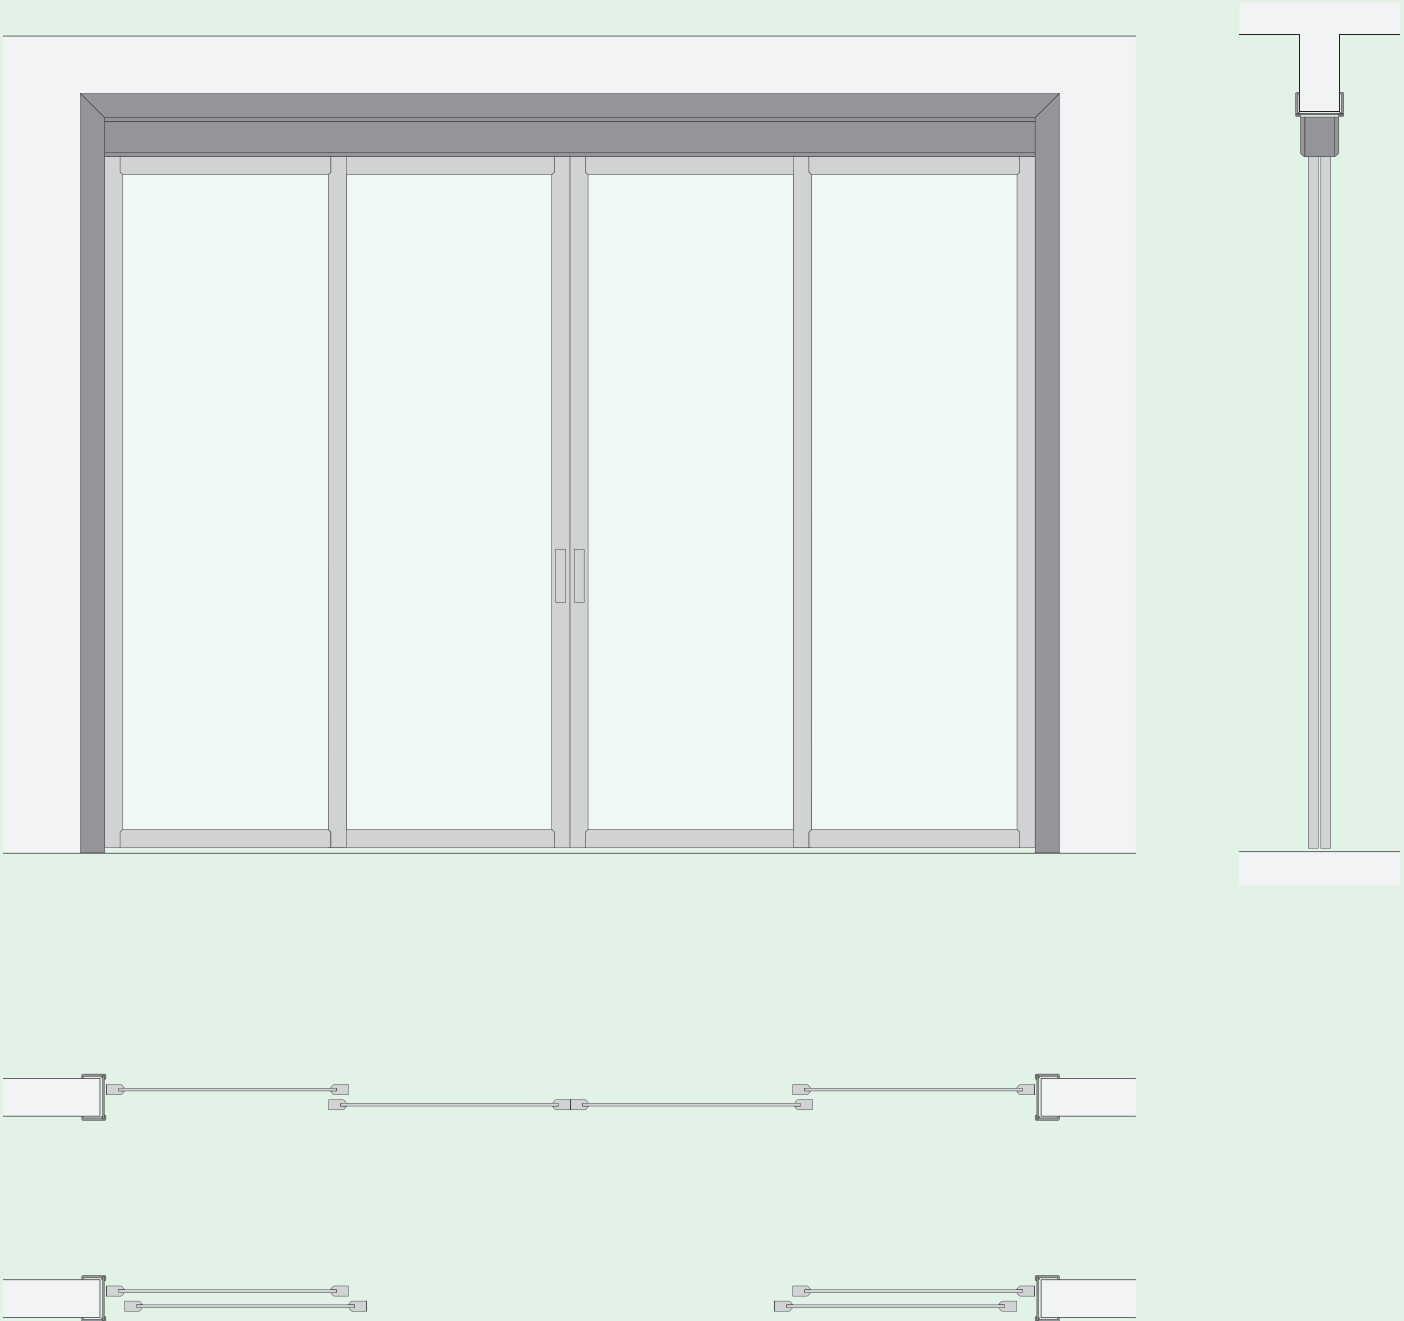

Scale 1:25

Unit mm


Vertical section ceiling-mounted dual-track sliding door
Вертикальное сечение внутренней сдвижной системы под потолок на двойном рельсе
Sezione verticale porta scorrevole a soffitto birotaia
Vertikaler Schnitt Schiebetür, raumhoch, zwei Schienen
Coupe verticale d'une porte coulissante fixée au plafond, double rail

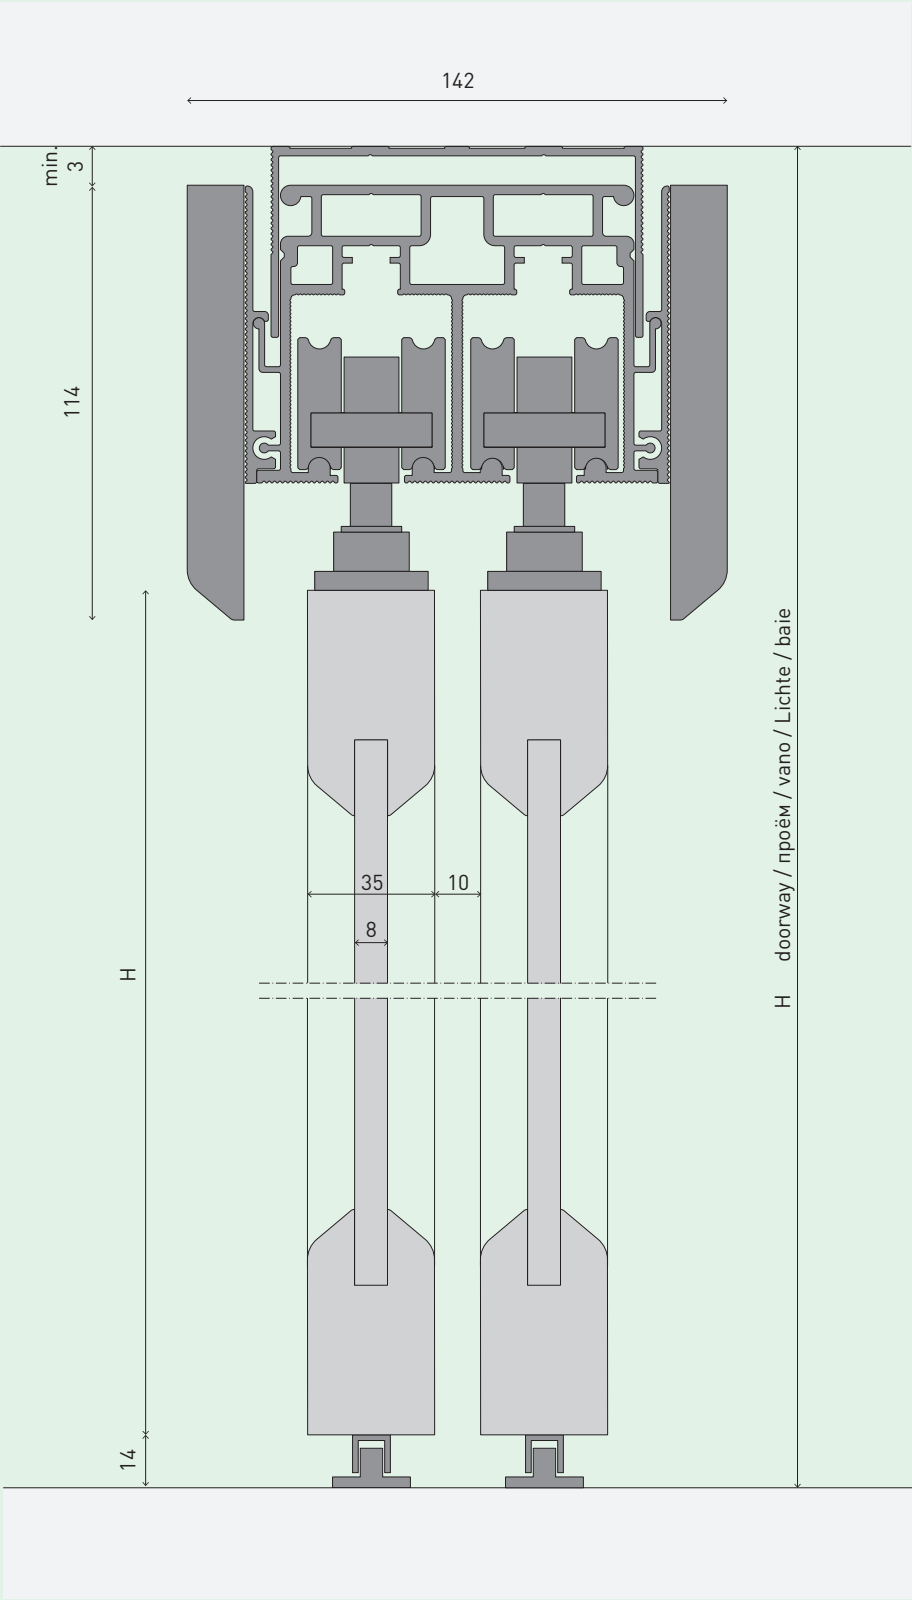

Scale 1:2

Unit mm


Vertical section ceiling-mounted dual-track sliding door with jamb
Вертикальное сечение внутренней сдвижной системы под потолок на двойном рельсе, с обрамлением проёма
Sezione verticale porta scorrevole a soffitto birotaia con stipite
Vertikaler Schnitt Schiebetür, raumhoch, zwei Schienen, mit Pfosten
Coupe verticale d'une porte coulissante fixée au plafond, double rail avec chambranle

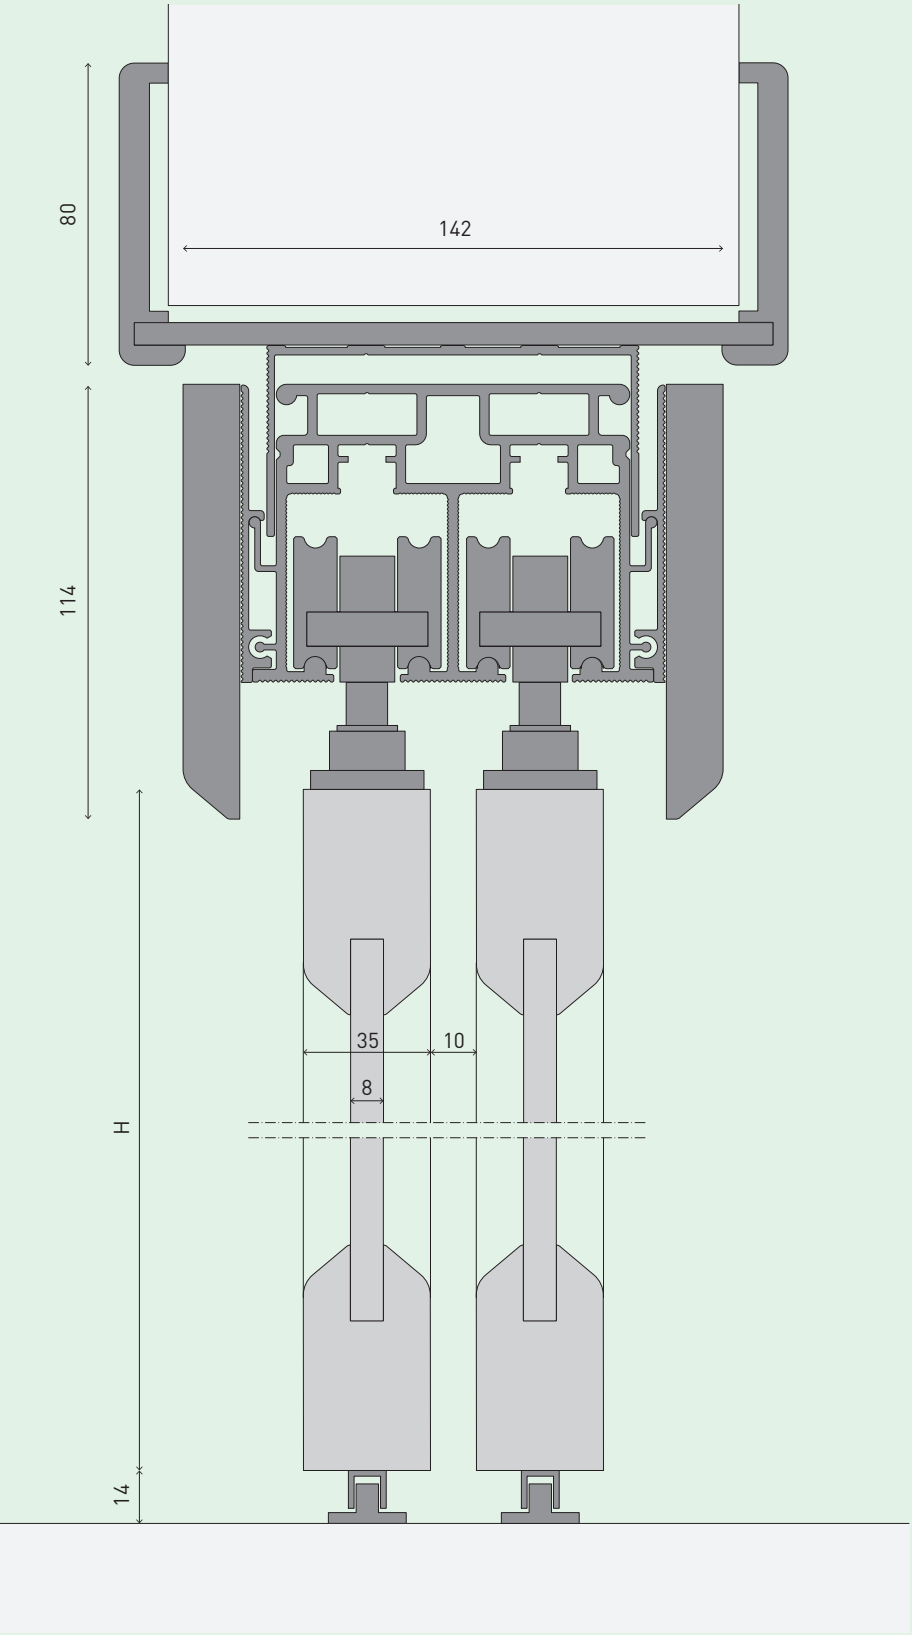

Scale 1:2

Unit mm


Vertical section ceiling-mounted triple-track sliding door
Вертикальное сечение внутренней сдвижной системы под потолок на тройном рельсе
Sezione verticale porta scorrevole a soffitto trirotaia
Vertikaler Schnitt Schiebetür, raumhoch, drei Schienen
Coupe verticale d'une porte coulissante fixée au plafond, triple rail

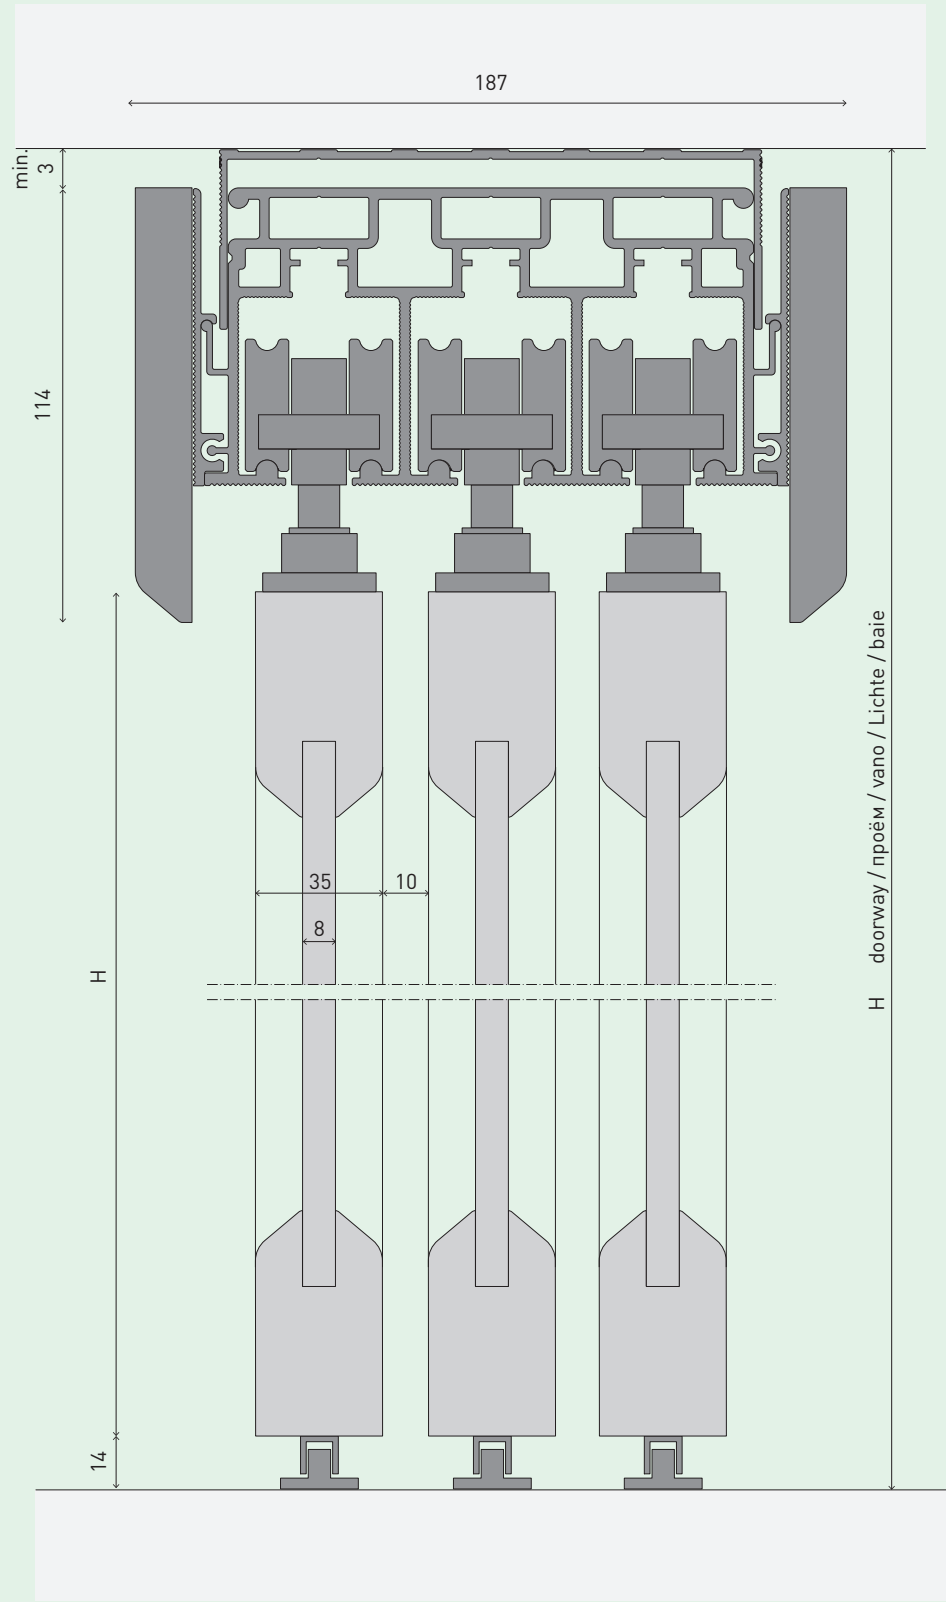

Scale 1:2

Unit mm



Vertical section ceiling-mounted triple-track sliding door with jamb
Вертикальное сечение внутренней сдвижной системы под потолок на тройном рельсе, с обрамлением проёма
Sezione verticale porta scorrevole a soffitto trirotaia con stipite
Vertikaler Schnitt Schiebetür, raumhoch, drei Schienen, mit Pfosten
Coupe verticale d'une porte coulissante fixée au plafond, triple rail avec chambranle

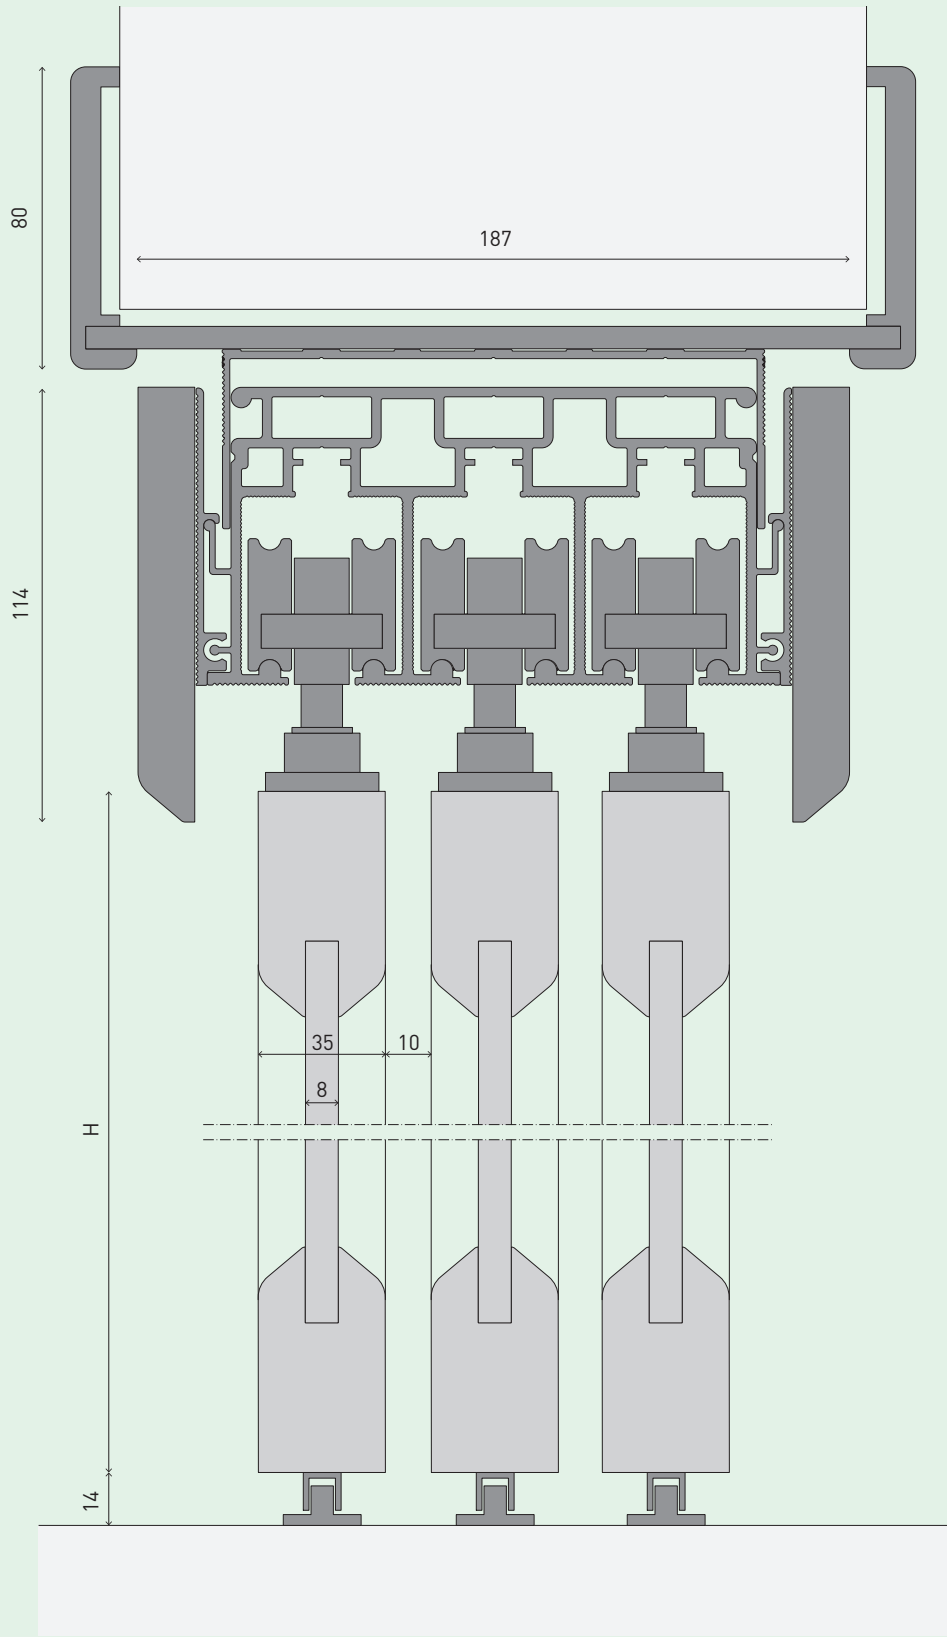



Scale 1:2

Unit mm

Horizontal section ceiling-mounted dual-track sliding door
Горизонтальное сечение внутренней сдвижной системы под потолок на двойном рельсе
Sezione orizzontale porta scorrevole a soffitto birotaia
Horizontaler Schnitt Schiebetür, raumhoch, zwei Schienen
Coupe horizontale d'une porte coulissante fixée au plafond, double rail

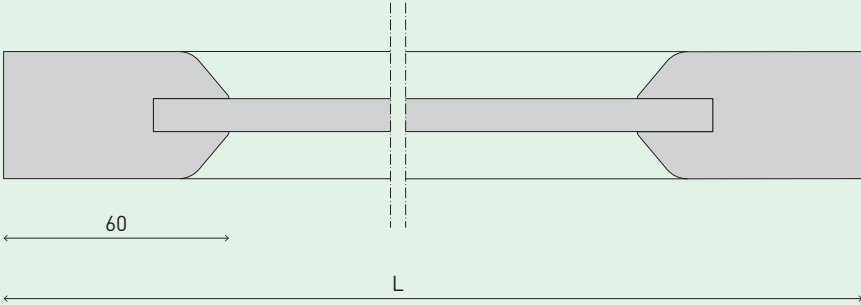
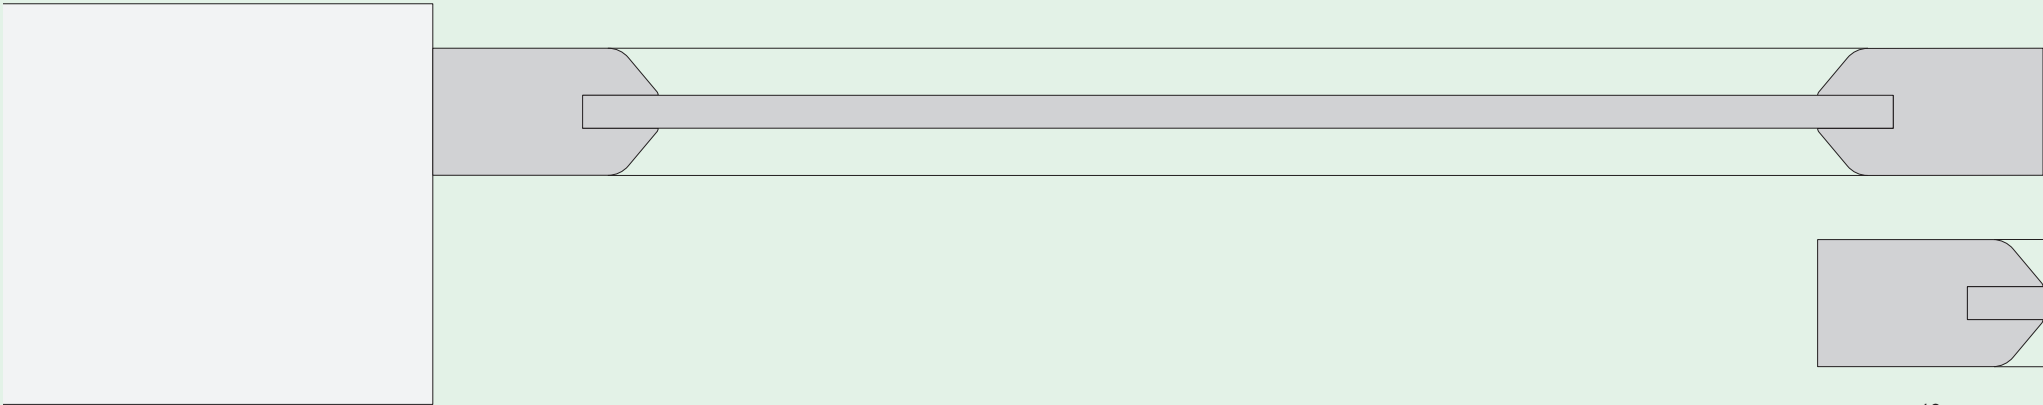


Horizontal section ceiling-mounted dual-track sliding door with jamb
Горизонтальное сечение внутренней сдвижной системы под потолок на двойном рельсе, с обрамлением проёма
Sezione orizzontale porta scorrevole a soffitto birotaia con stipite
Horizontaler Schnitt Schiebetür, raumhoch, zwei Schienen, mit Pfosten
Coupe horizontale d'une porte coulissante fixée au plafond, double rail avec chambranle

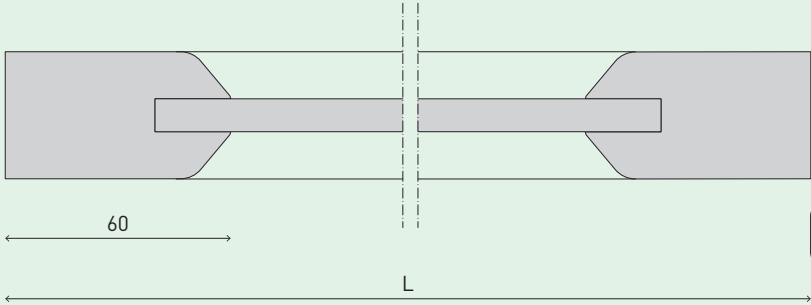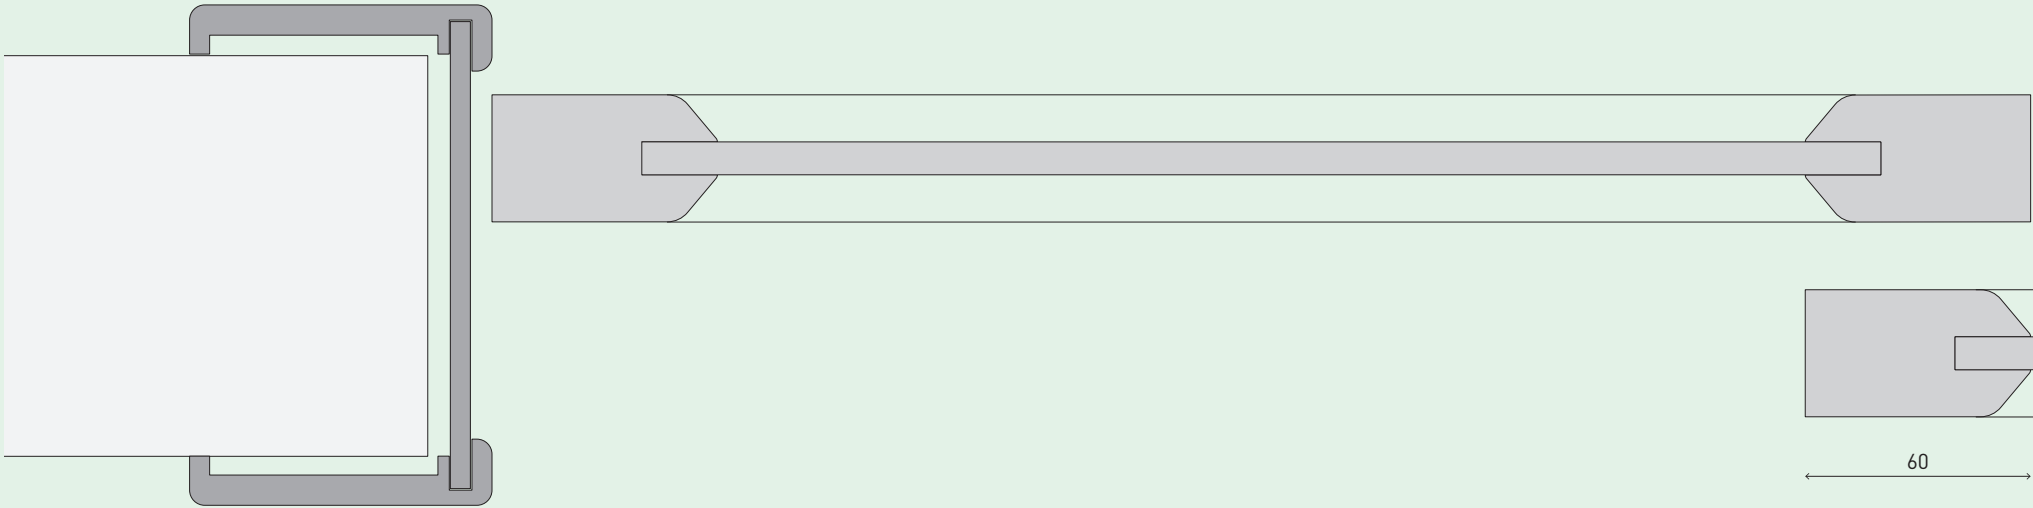


Scale 1:2


Unit mm

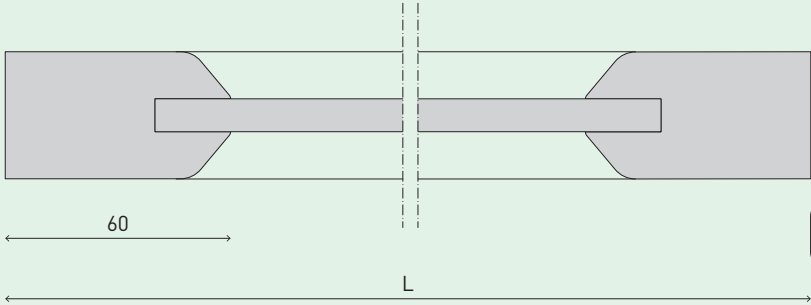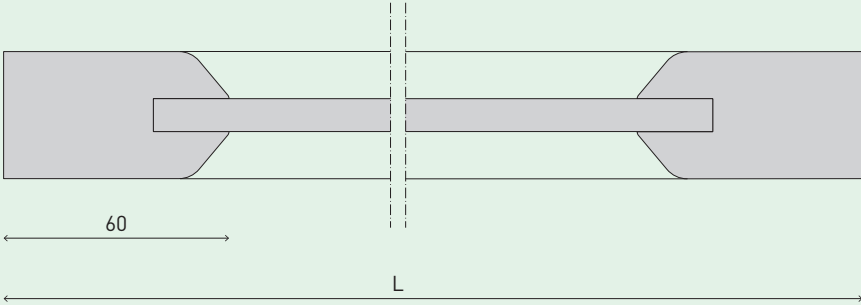

Horizontal section ceiling-mounted triple-track sliding door
Горизонтальное сечение внутренней сдвижной системы под потолок на тройном рельсе
Sezione orizzontale porta scorrevole a soffitto trirotaia
Horizontaler Schnitt Schiebetür, raumhoch, drei Schienen
Coupe horizontale d'une porte coulissante fixée au plafond, triple rail


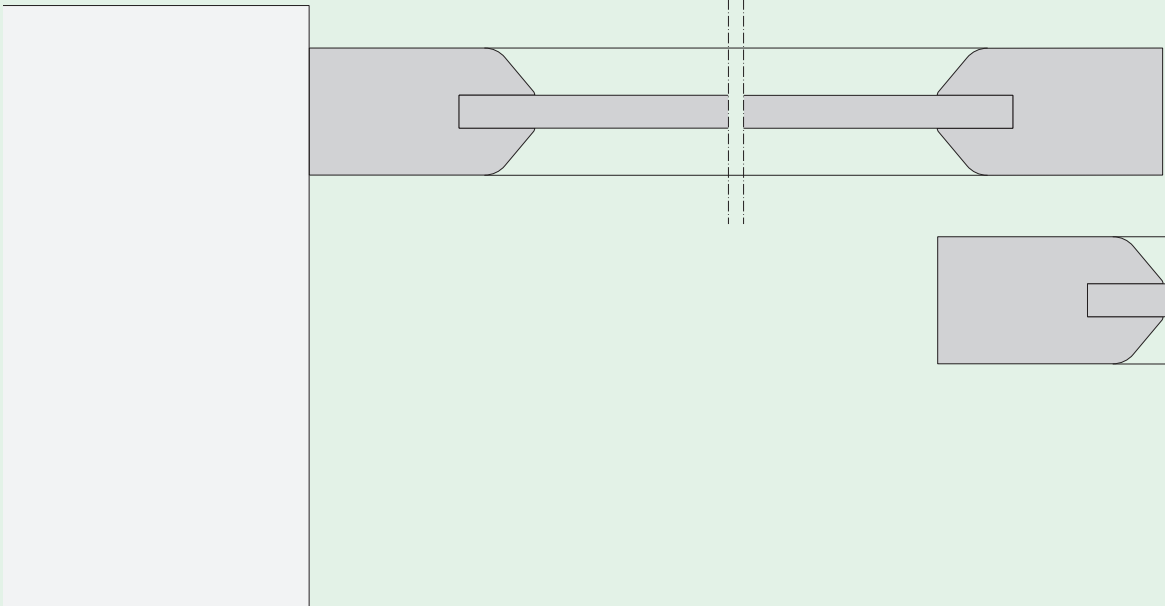


Horizontal section ceiling-mounted triple-track sliding door with jamb
Горизонтальное сечение внутренней сдвижной системы под потолок на тройном рельсе, с обрамлением проёма
Sezione orizzontale porta scorrevole a soffitto trirotaia con stipite
Horizontaler Schnitt Schiebetür, raumhoch, drei Schienen, mit Pfosten
Coupe horizontale d'une porte coulissante fixée au plafond, triple rail avec chambranle

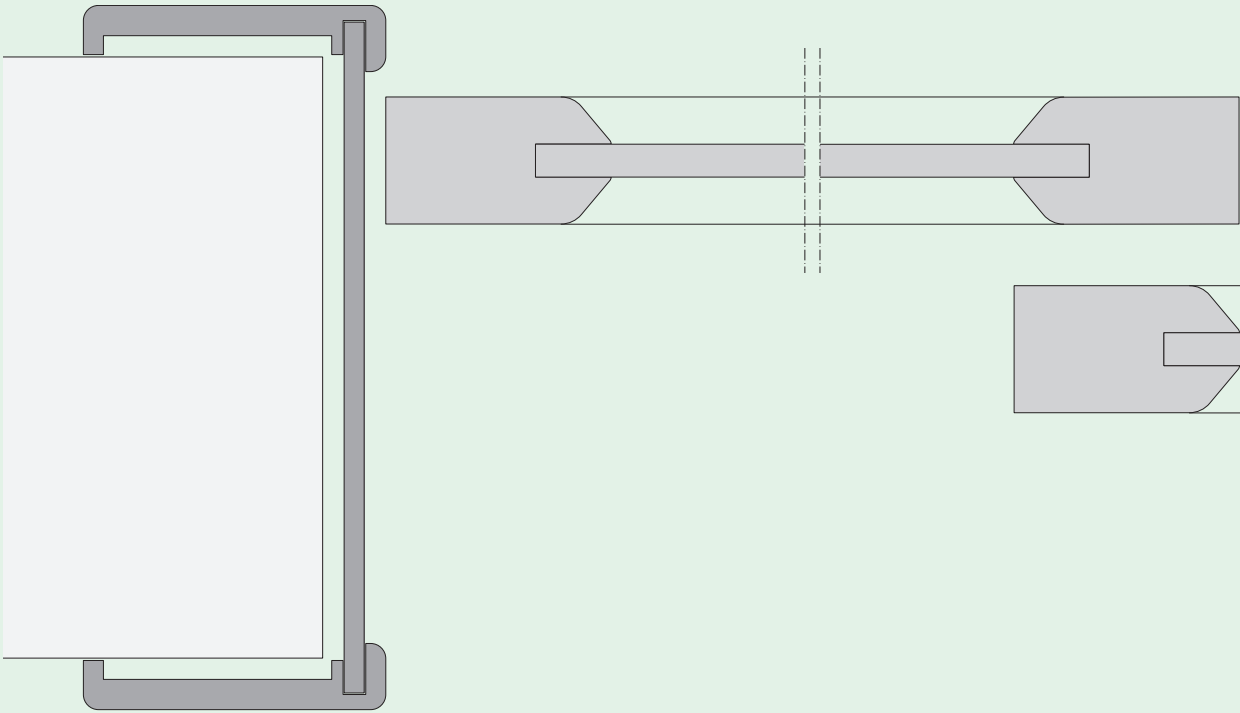


Scale 1:2

Unit mm

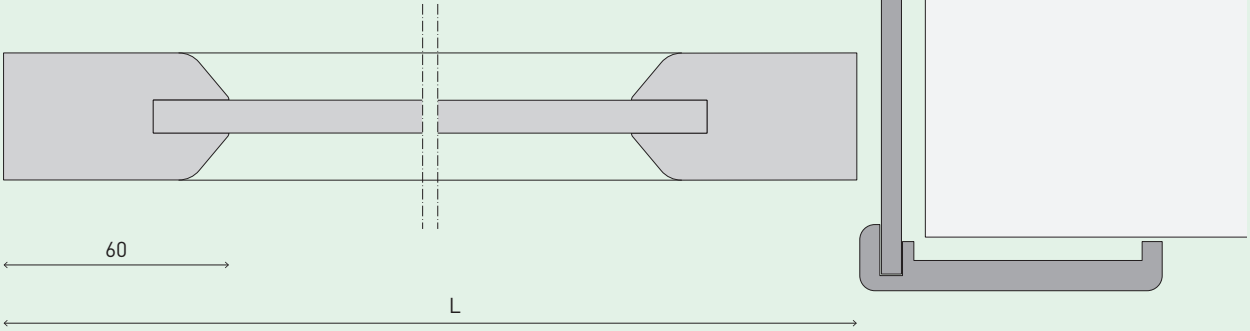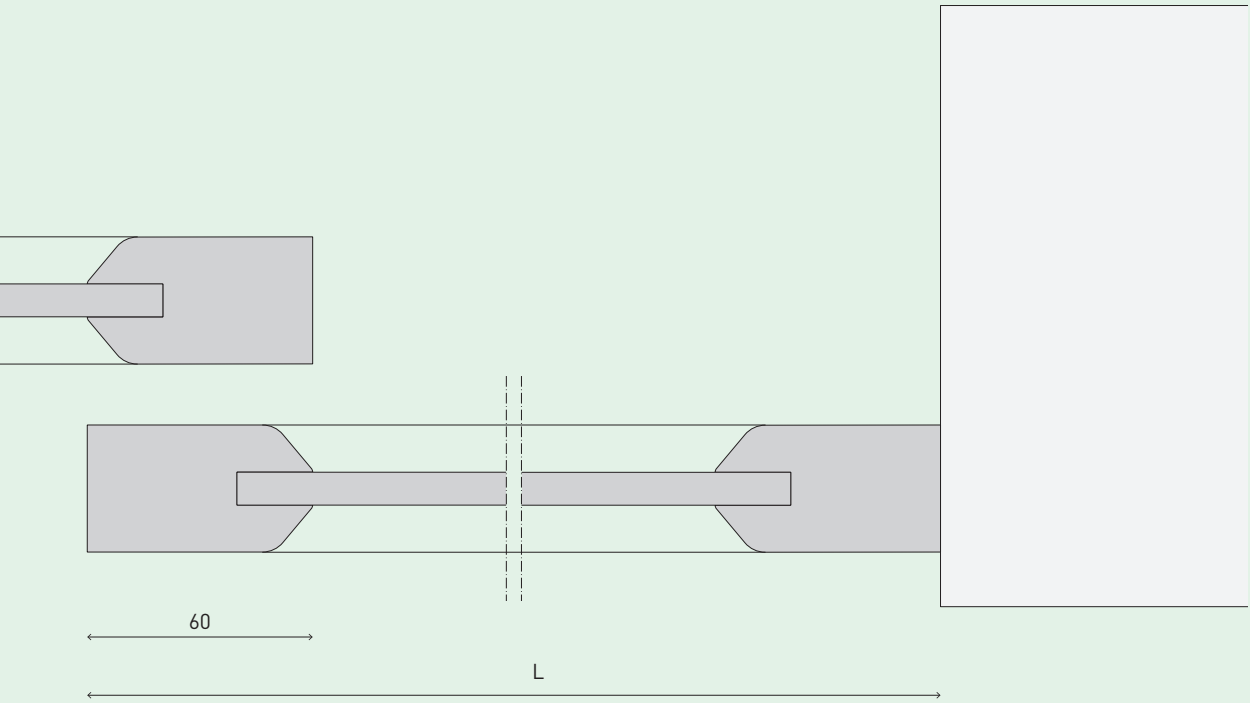


Door sizes
Размеры створок
Dimensioni ante
Maße Türblatt
Dimensions vantaux

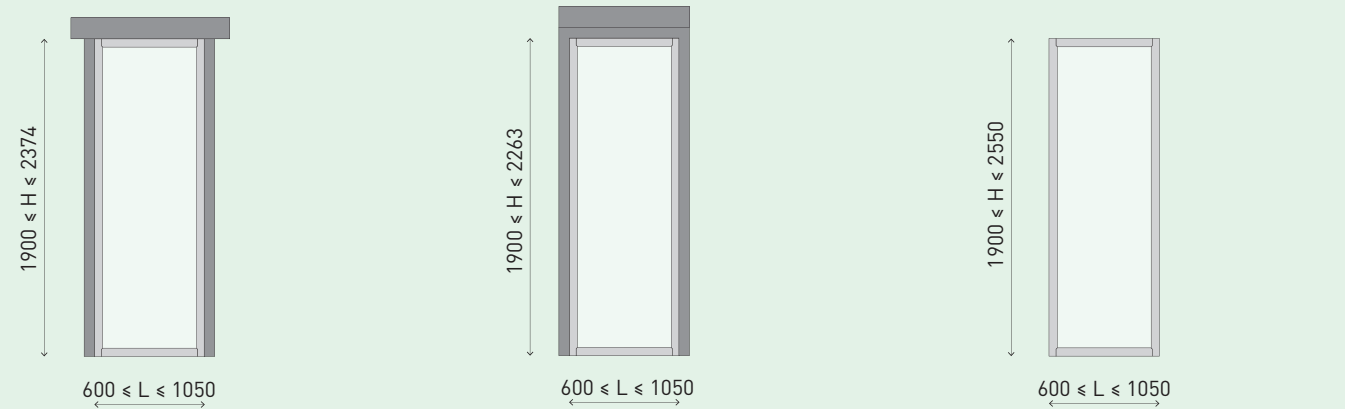

Wall-mounted doors with jamb in veneer
Створки внешней сдвижной системы с обрамлением проёма, отделанные натуральным шпоном
Ante a parete con stipite in legno tranciato
Türblatt, vor der Wand laufend, mit Pfosten in Holzfurnier
Vantail fixé au mur avec chambranle en bois tranché

Ceiling-mounted doors with jamb in veneer
Створки внутренней сдвижной системы под потолок с обрамлением проёма, отделанные натуральным шпоном
Ante a soffitto con stipite in legno tranciato
Türblatt, raumhoch, mit Pfosten in Holzfurnier
Vantail fixé au plafond avec chambranle en bois tranché

Doors without jamb
Створки для систем без обрамлением проёма
Ante senza stipite
Türblatt ohne Pfosten
Vantail sans chambranle

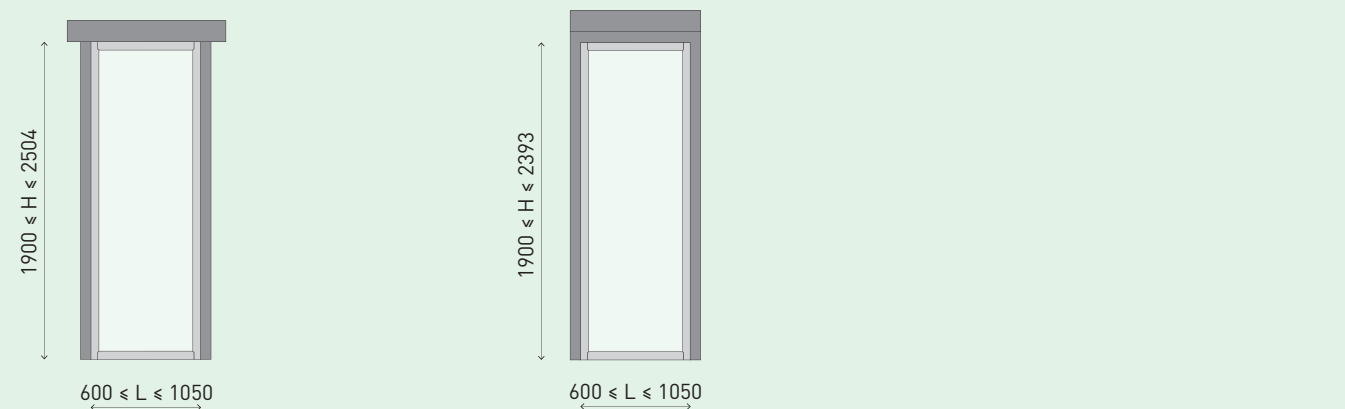

Wall-mounted doors with jamb in cortex or varnished
Створки внешней сдвижной системы с обрамлением проёма, отделанные кортексом или лакированные
Ante a parete con stipite in cortex o laccato
Türblatt, vor der Wand laufend, mit Pfosten in Cortex oder lackiert
Vantail fixé au mur avec chambranle en cortex ou bois laqué

Ceiling-mounted doors with jamb in cortex or varnished
Створки внешней сдвижной системы под потолок с обрамлением проема, отделанные кортексом или лакированные
Ante a soffitto con stipite in cortex o laccato
Türblatt, raumhoch, mit Pfosten in Cortex oder lackiert
Vantail fixé au plafond avec chambranle en cortex ou bois laqué

Unit mm

Available finishes
Виды отделки
Finiture disponibili
Verfügbare Ausführungen
Finitions disponibles

CODE• Code finishes from page 277

	WOOD FINISHES CODE•	GLASS FINISHES CODE•	ALUMINIUM FINISHES CODE•
Door panel Панель створки Pannello anta Türblatt-Paneel Panneau vantail	/	T01 _ T02 _ T04 _ T05	/
Door profile Профиль створки Profilo anta Türblatt-Profil Profilé vantail	03 _ 04 _ 06 _ 45 _ 17 _ 19 _ 20 23 _ 26 _ 31 _ 78GL _ 78ML 79 _ 15 _ 30 _ 46 _ 47 _ 48 49 _ 50 _ 34 _ 35 _ 36 _ 38	/	/
Jamb Обрамление проема Stipite Pfosten Chambranle	03 _ 04 _ 06 _ 45 _ 17 _ 19 _ 20 23 _ 26 _ 31 _ 78GL _ 78ML 79 _ 15 _ 30 _ 46 _ 47 _ 48 49 _ 50 _ 34 _ 35 _ 36 _ 38	/	/
Decorative profile of track Декоративная панель системы Profilo decorativo binario Dekorblende Schiene Profilé décoratif du rail	03 _ 04 _ 06 _ 45 _ 17 _ 19 _ 20 23 _ 26 _ 31 _ 78GL _ 78ML 79 _ 15 _ 30 _ 46 _ 47 _ 48 49 _ 50 _ 34 _ 35 _ 36 _ 38	/	/
Track Рельс Binario Schiene Rail	/	/	AL08 _ AL09 _ AL10

SKYLINE

from The New Classic Geometry

En_

An interior design solution especially created for open-plan spaces where door openings are not limited by height restrictions. The full-height door visually creates a larger space, while the door trim brings out the door's bold statement elegance. The delicately crafted natural wood finish means you can team this door with other interior elements.

Ru_

Архитектурное решение оформления дверного проема в помещениях свободной планировки, и помещений, где не предусмотрены низкие выделенные проемы под межкомнатные двери. Дверное полотно высотой до потолка визуальнo вытягивает пространство, а узкий наличник, выполненный вровень с полотном, подчеркивает утонченность и одновременно монументальность конструкции. Облицовки из натуральной древесины деликатной обработки позволят идеально сочетать двери с другими элементами интерьера.

It_

Una soluzione architettonica pensata per gli spazi a pianta libera, che non pongono limiti all'altezza dei vani delle porte. L'anta a tutta altezza amplifica lo spazio a livello visivo, mentre il coprifilo stretto a filo della porta evidenzia l'eleganza e allo stesso tempo l'importanza della costruzione. La finitura in legno naturale delicatamente lavorato permette di combinare questa porta con gli altri elementi degli interni.

De_

Architektonische Lösungen für frei planbare Räume ohne Einschränkungen bezüglich der Stocklichthöhe. Raumhohe Türen verleihen dem Raum größere Weite, die schmale Blende um die Tür betont zugleich deren Eleganz und optisches Gewicht. Die sorgfältig ausgeführte Endbearbeitung in Naturholz ermöglicht es, die Tür bewusst mit anderen Einrichtungselementen zu kombinieren.


Fr_

Une solution architectonique conçue pour les espaces à plan libre, qui n'imposent pas de limites à la hauteur des baies de porte. La porte toute hauteur agrandit visuellement l'espace alors que le cache-fils étroit au ras de la porte souligne l'élégance ainsi que l'importance de la construction. La finition en bois naturel délicatement usiné permet de combiner cette porte aux autres éléments d'intérieur.

Design by Sofia Doors Lab


Skyline

Full-height hinged door, closed
Распашная дверь под потолок в положении «закрыто»
Porta battente a tutta altezza, chiusa
Anschlagtür, raumhoch, geschlossen
Porte battante toute hauteur, fermée

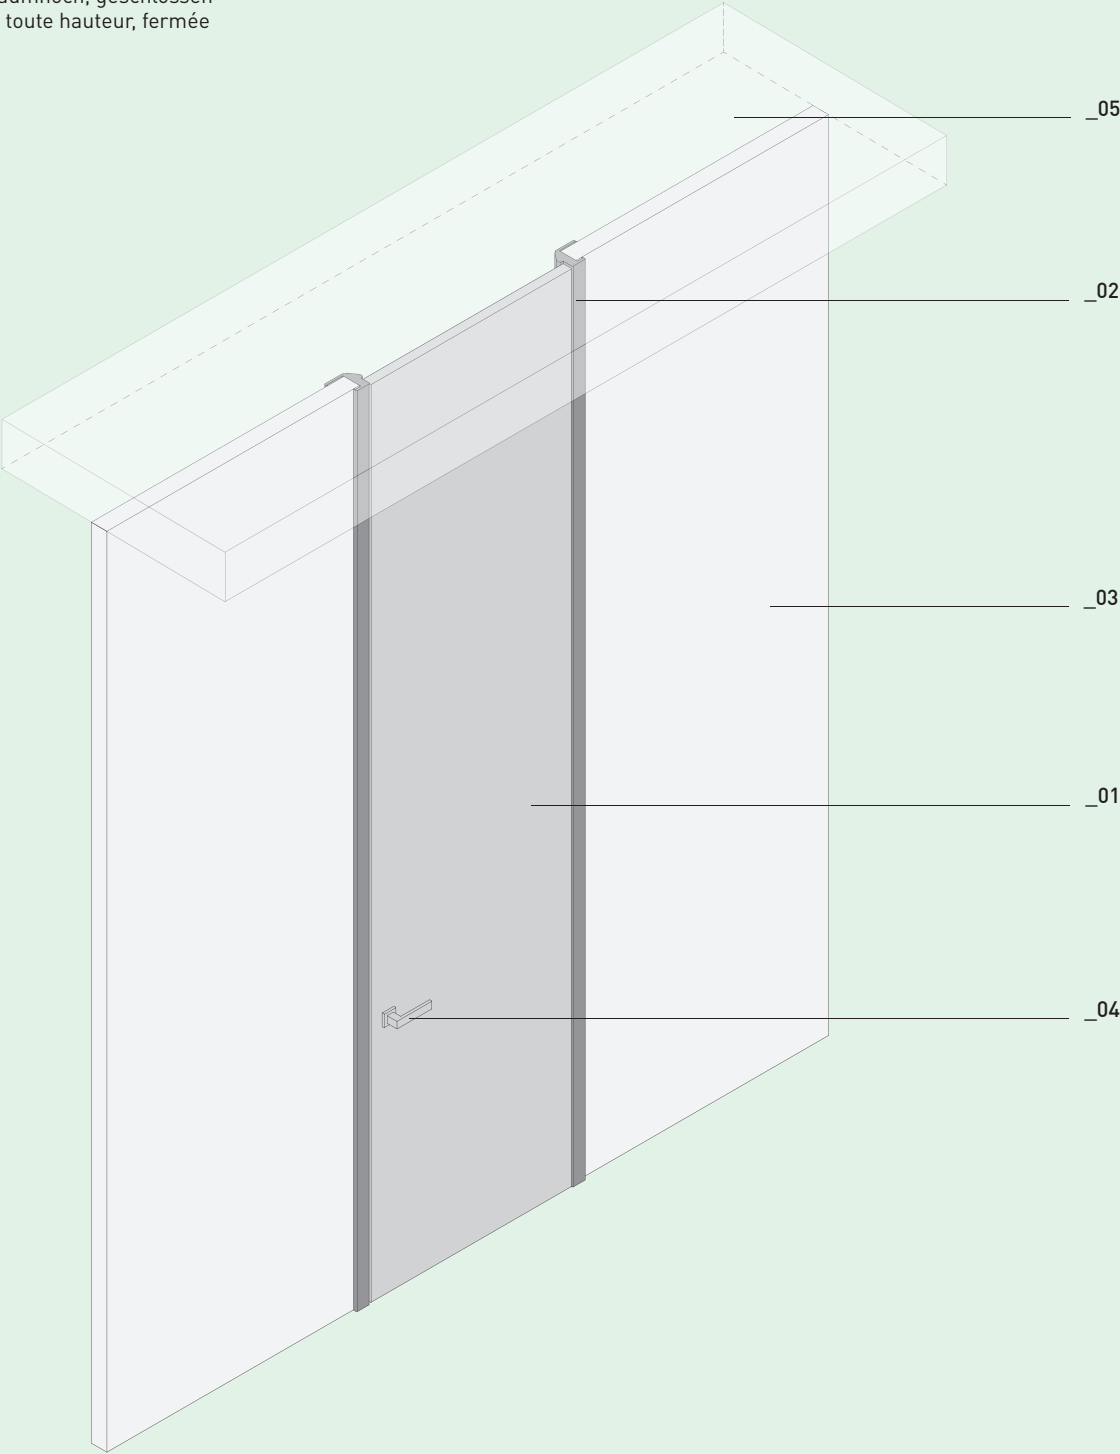


LEGEND	01_ Door	02_ Jamb	03_ Wall	04_ Handle	05_ Ceiling
	Створка	Обрамление проема	Стена	Ручка	Потолок
	Anta	Stipite	Parete	Maniglia	Soffitto
	Türblatt	Pfosten	Wand	Türgriff	Decke
	Vantail	Chambranle	Mur	Poignée	Plafond

Full-height hinged door, open
Распашная дверь под потолок в положении «открыто»
Porta battente a tutta altezza, aperta
Anschlagtür, raumhoch, offen
Porte battante toute hauteur, ouverte

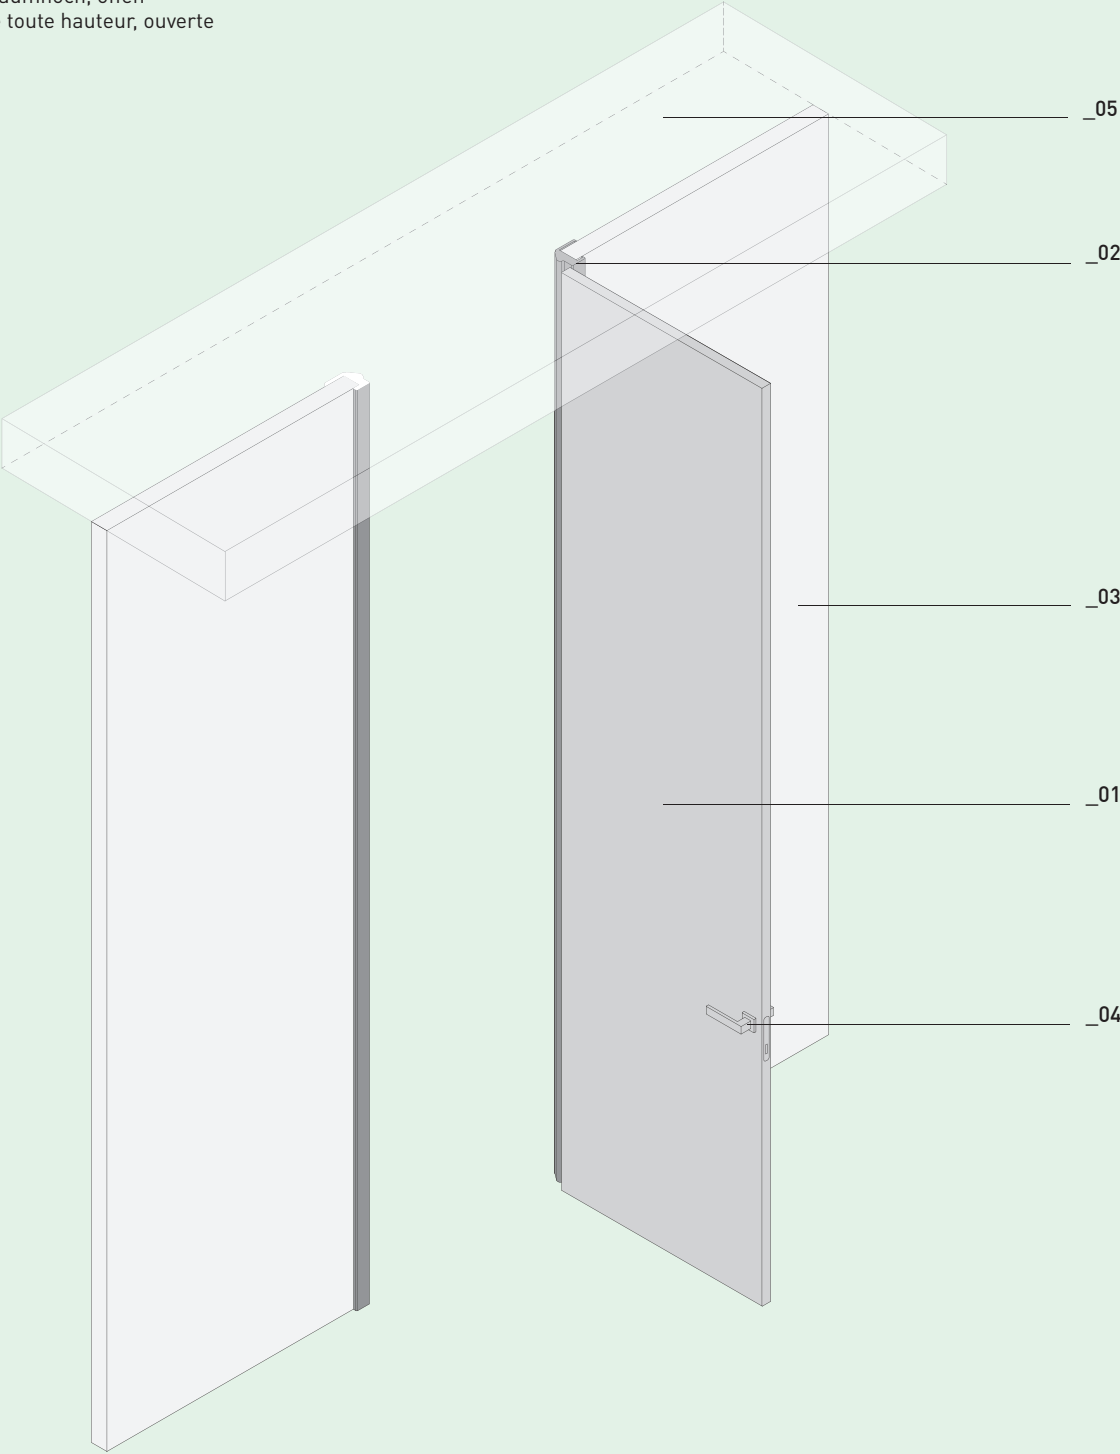

LEGEND	01_ Door	02_ Jamb	03_ Wall	04_ Handle	05_ Ceiling
	Створка	Обрамление проема	Стена	Ручка	Потолок
	Anta	Stipite	Parete	Maniglia	Soffitto
	Türblatt	Pfosten	Wand	Türgriff	Decke
	Vantail	Chambranle	Mur	Poignée	Plafond


Full-height hinged door
Распашная дверь под потолок
Porta battente a tutta altezza
Anschlagtür, raumhoch
Porte battante toute hauteur

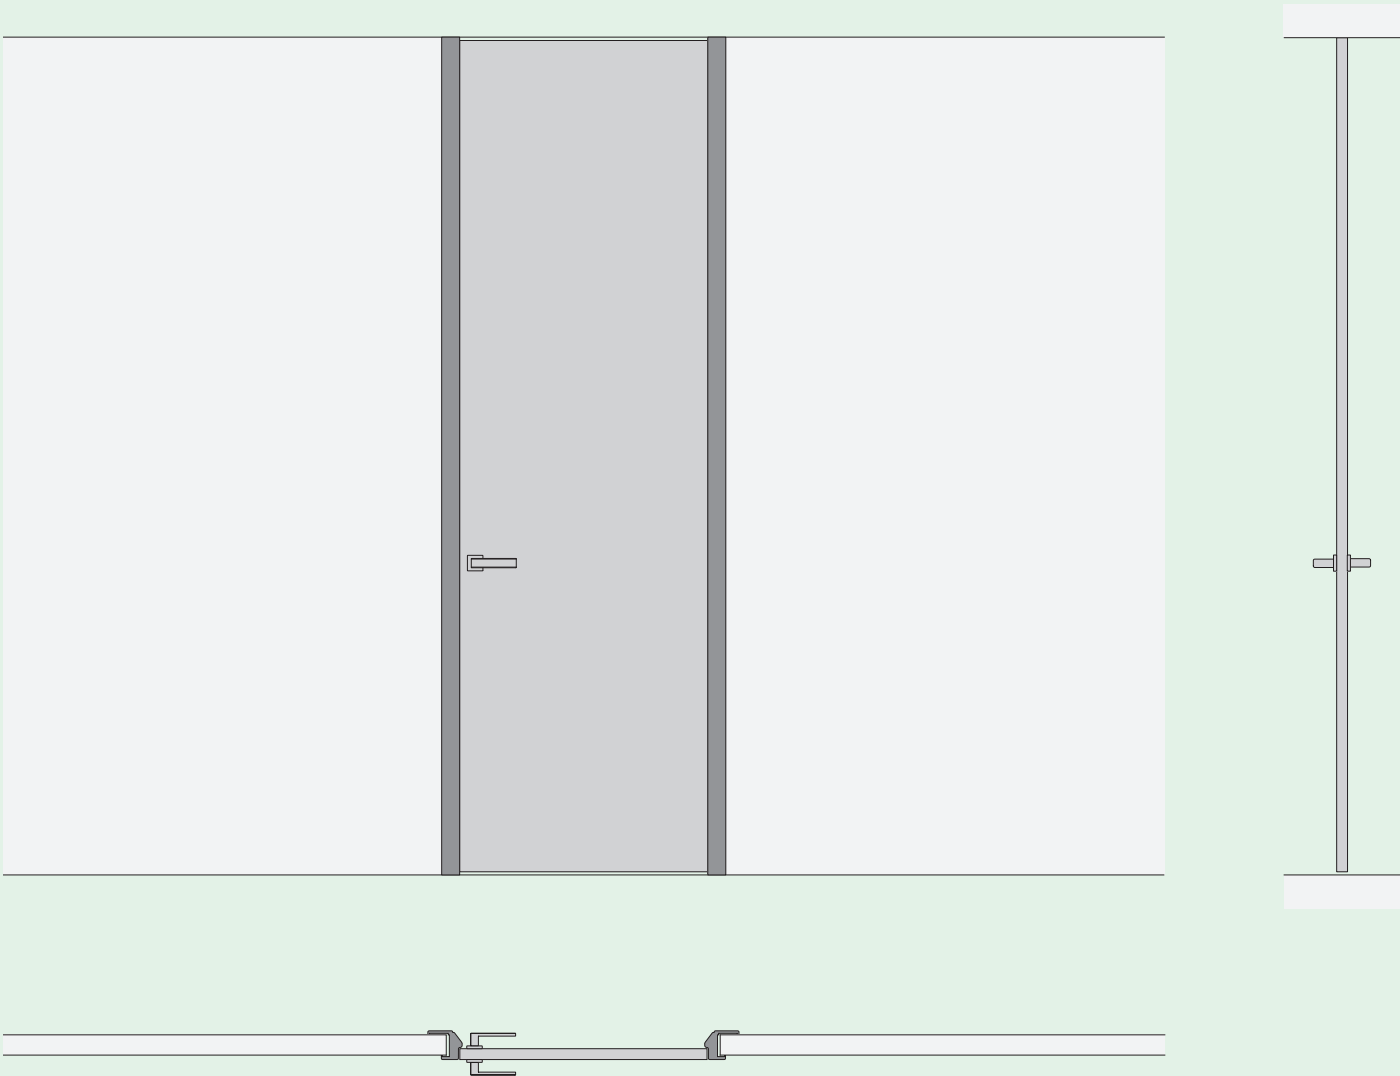

Scale 1:25

Unit mm


Position and opening of door
Пример открывания створки двери
Posizionamento e apertura dell'anta
Bewegung des Türblatts
Positionnement et ouverture du vantail

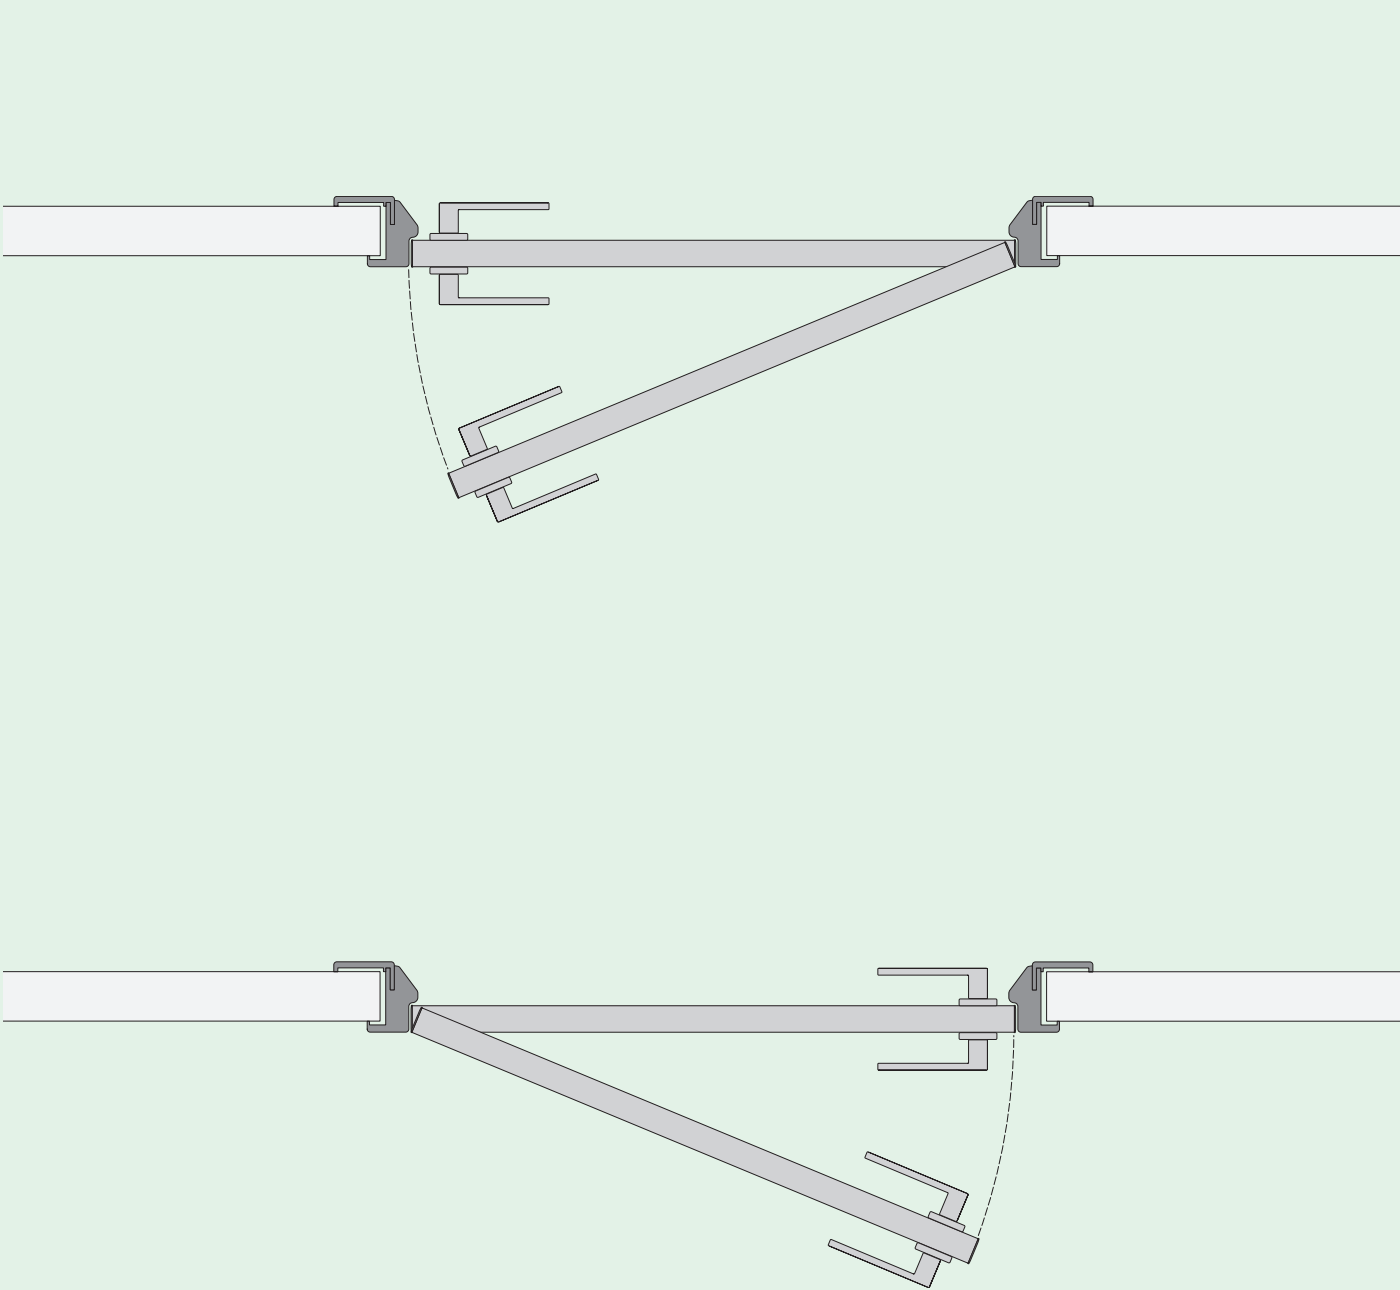

Scale 1:10

Unit mm


Horizontal section hinged door with jamb
Горизонтальное сечение распашной двери с обрамлением проёма
Sezione orizzontale porta battente con stipite
Horizontaler Schnitt Anschlagtür mit Pfosten
Coupe horizontale d'une porte battante avec chambranle

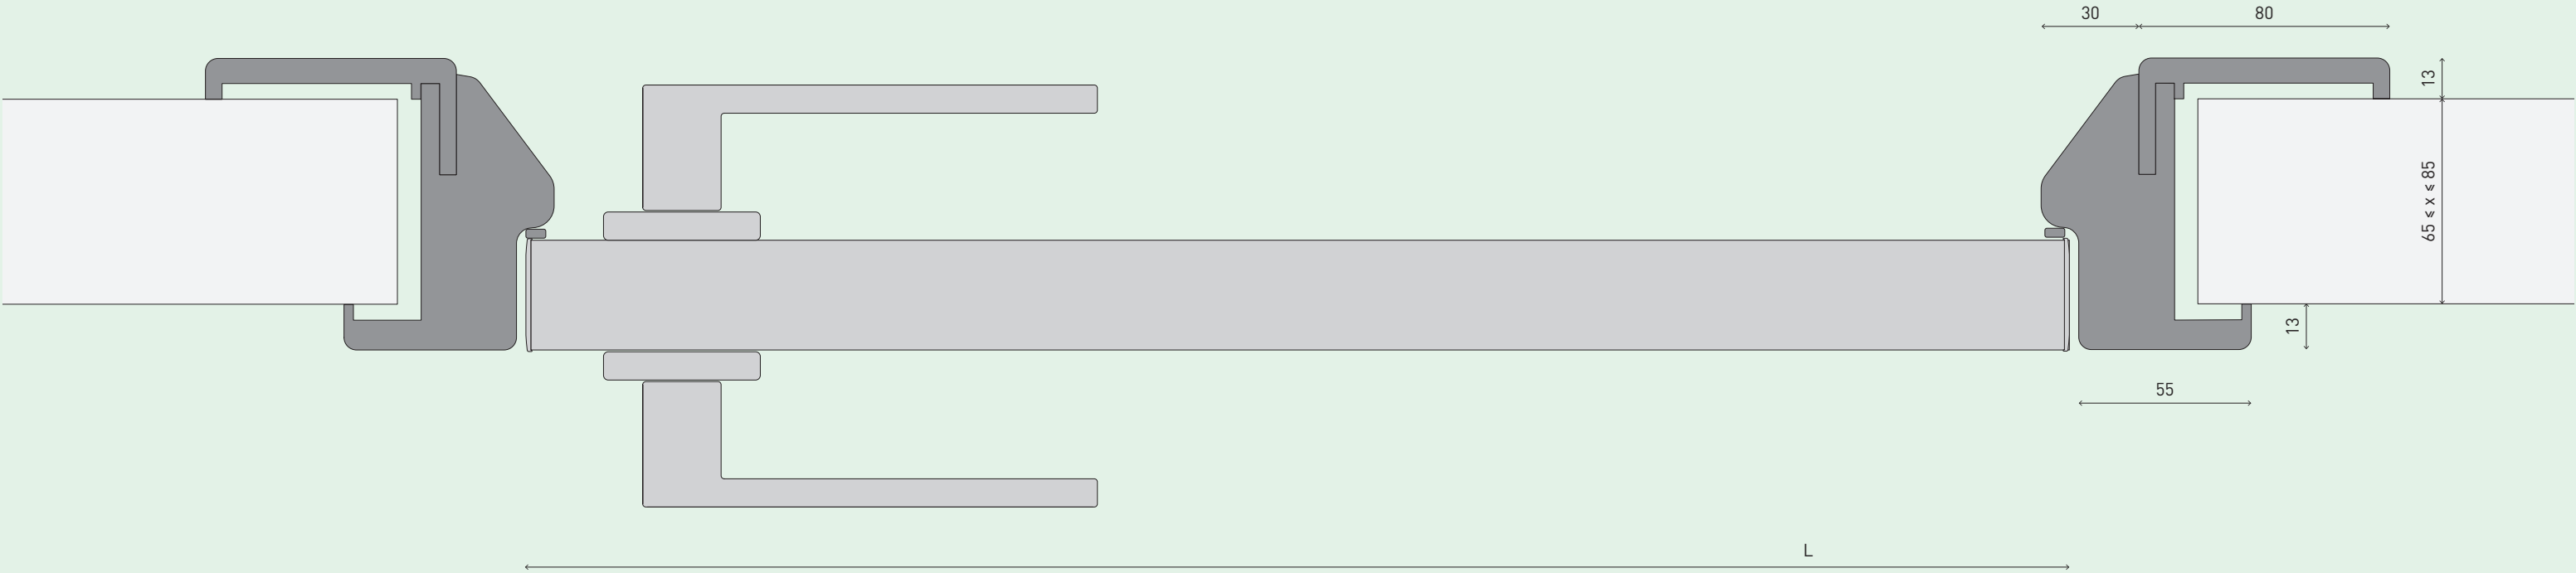


Scale 1:2

Unit mm

Jamb for thick walls
Обрамление проёма для стен большой толщины
Stipite per muri di grande spessore
Pfosten für dicke Wände
Chambranle pour murs d’une épaisseur considérable

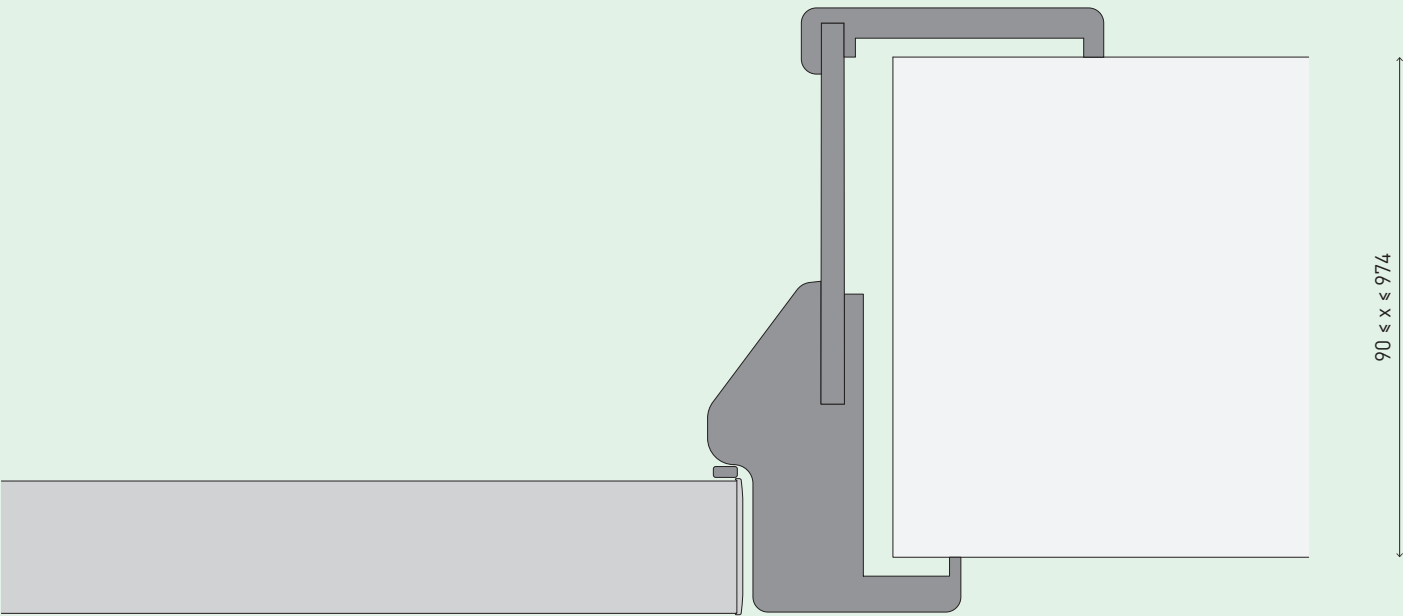


Jamb for thin walls
Обрамление проёма для стен малой толщины
Stipite per muri di spessore ridotto
Pfosten für dünne Wände
Chambranle pour murs d’une épaisseur réduite

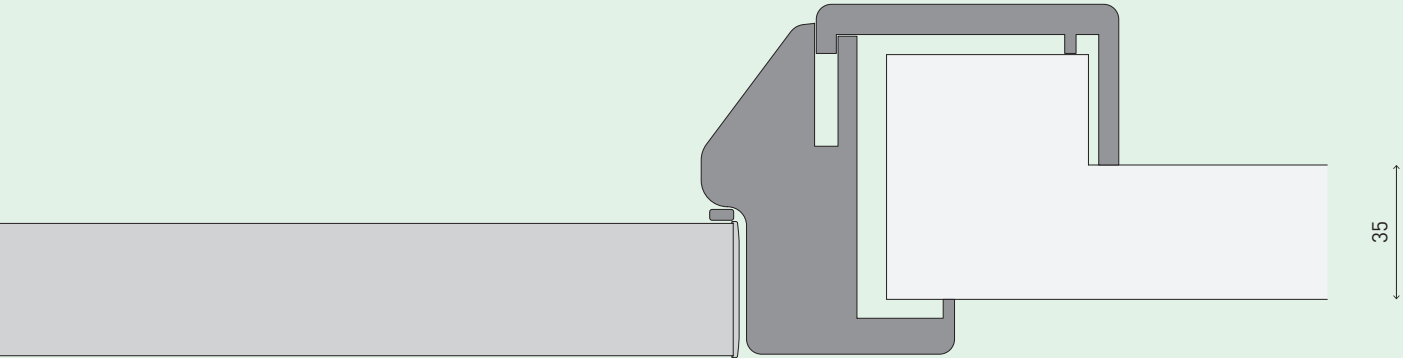

Scale 1:2 Unit mm

Door sizes
Размеры створок
Dimensioni anta
Maße Türblatt
Dimensions vantail

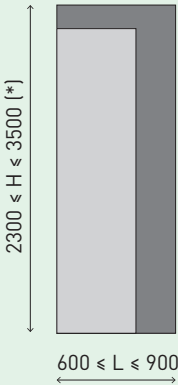

(*)
Wood finish, code 37, maximum height 3130
В отделке - шпон, код 37, H max 3130
Per finitura in legno, codice 37, H max 3130
Für Ausführung in Holz, Kennnr. 37, maximale Höhe 3130
Pour finition en bois, code 37, hauteur maximum 3130

Unit mm

Available finishes CODE• Code finishes from page 277

Finiture disponibili
Verfügbare Ausführungen
Finitions disponibles

	WOOD FINISHES CODE•		ALUMINIUM FINISHES CODE•
	Vertical	Horizontal	
Door panel Панель створки Pannello anta Türblatt-Paneel Panneau vantail	37	34_35_36 38_40	/
Jamb Обрамление проема Stipite Pfosten Chambranle	34_35_36 38_39_40		/

INVISIBLE

from The Beauty of Contrast

Design by Sofia Doors Lab

En_

A unique system that does not require a door trim when you fit the door to the wall and creates the effect of an invisible door. The system involves a model from the «Sofia» collection or a semi-finished panel that can be finished off later on. Once it is fitted, the designer can choose to have the door varnished or covered with wallpaper, plaster or other coverings, in such way as to either draw attention to the door or make it blend in with the wall and, therefore, appear «invisible».

Ru_

Уникальная система погонажа, которая обеспечивает установку двери вровень со стеной, без наличников, создавая эффект скрытой двери. В комплект может входить одна из моделей коллекций «Софья», или грунтованное полотно, подготовленное к последующей финишной обработке. После установки двери, по усмотрению дизайнера на поверхность может быть нанесена краска, обои, штукатурка и многие другие покрытия, которые либо выделяют дверь в стене, либо интегрируют ее в стену таким образом, чтобы она стала «невидимой».

It_

Un sistema unico di montanti che permette di installare la porta a filo muro, senza coprifilo, creando l'effetto di una porta a scomparsa. Il sistema prevede l'inserimento di uno dei modelli delle collezioni «Sofia» oppure un pannello semilavorato, pronto ad essere rifinito. Una volta installata, a discrezione del designer è possibile ultimare la porta con vernice, carta da parati, stucco e altri rivestimenti, mettendo in risalto la porta oppure integrandola alla parete rendendola «invisibile».

De_


Einzigartiges Pfostensystem, das eine Montage der Tür bündig zur Wand, ohne zusätzliche Blende ermöglicht, ähnlich einer in der Wand laufenden Schiebetür. Geeignet für die Modelle der «Sofia»-Kollektionen oder Halbfertig-Paneele für ein individuelles Finish. Nach dem Einbau kann die Tür durch den Innenarchitekten frei gestaltet werden. Durch entsprechendes Lackieren, Tapezieren, Stuckarbeiten oder andere Verkleidungen wird die Tür so je nach Wunsch entweder zum wahren Blickfang oder aber «unsichtbar».

Fr_

Un système unique de montants qui permet d'installer la porte au ras du mur, sans cache-fils, pour créer ainsi l'effet d'une porte escamotable. Le système prévoit l'insertion de l'un des modèles des collections «Sofia» ou d'un panneau semi-fini, prêt à recevoir la finition. Une fois installée, à la discrétion du designer, la porte peut être parachevée avec de la peinture, du papier peint, du stuc et d'autres revêtements et être ainsi mise en relief ou intégrée dans le mur pour la rendre «invisible».


Invisible

Hinged door, closed
Распашная дверь в положении «закрыто»
Porta battente, chiusa
Anschlagtür, geschlossen
Porte battante, fermée

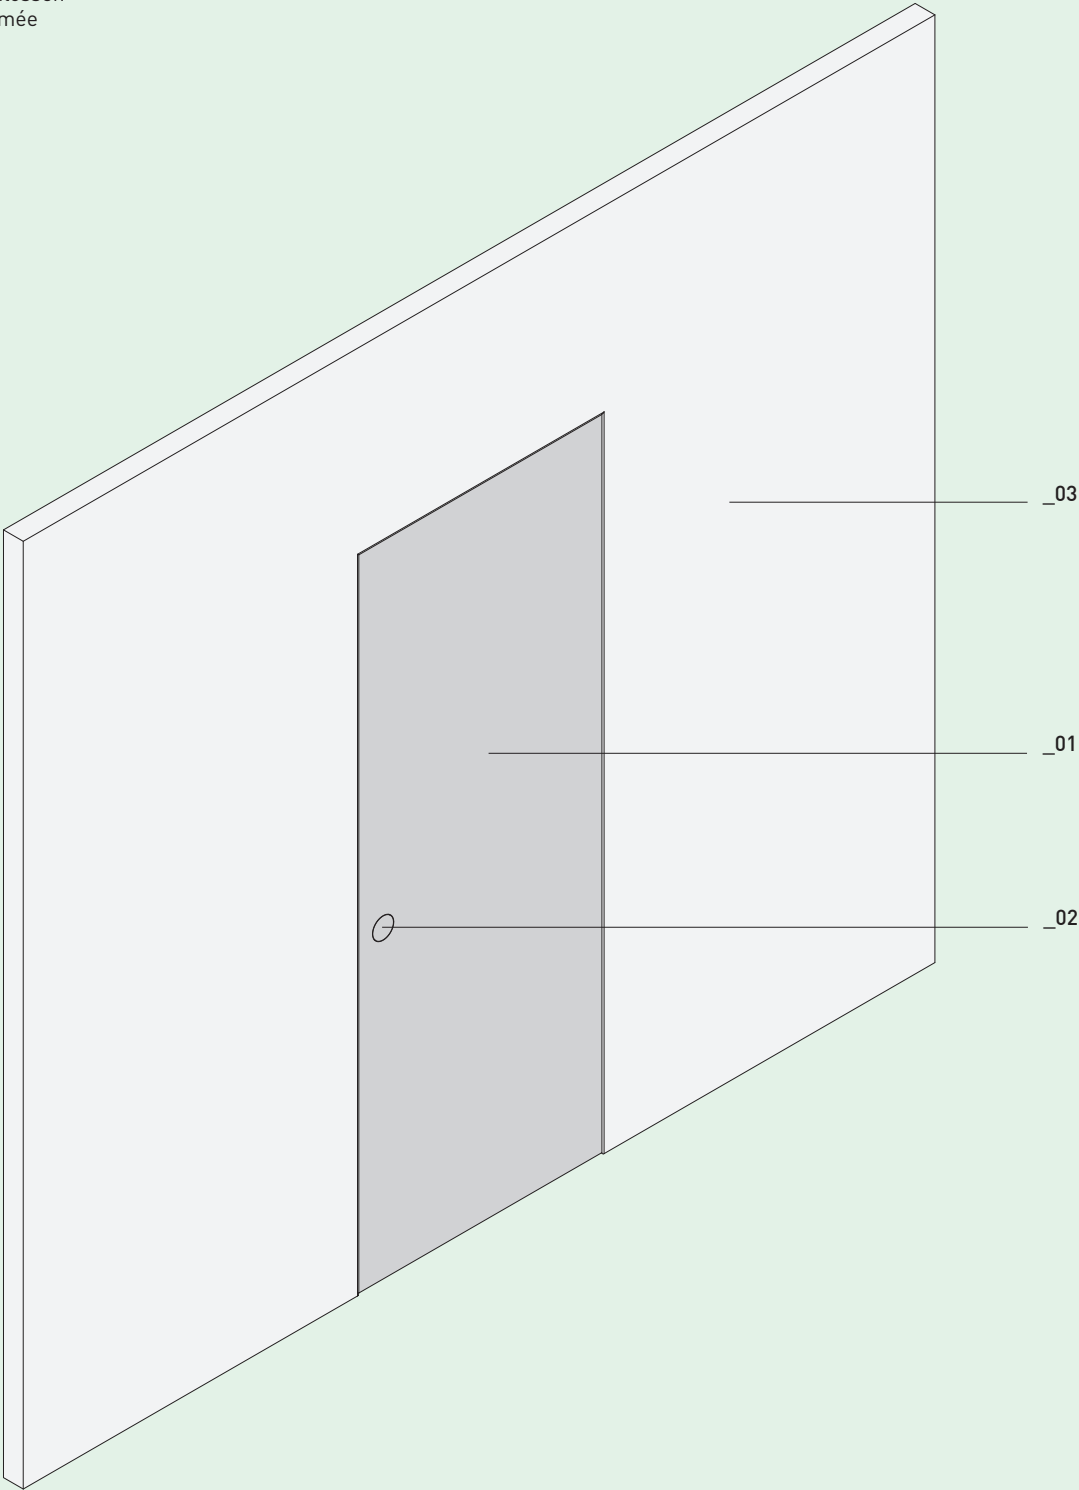


LEGEND	01_ Door	02_ Handle	03_ Wall
	Створка	Ручка	Стена
	Anta	Maniglia	Parete
	Türblatt	Türgriff	Wand
	Vantail	Poignée	Mur

Hinged door, open
Распашная дверь в положении «открыто»
Porta battente, aperta
Anschlagtür, offen
Porte battante, ouverte

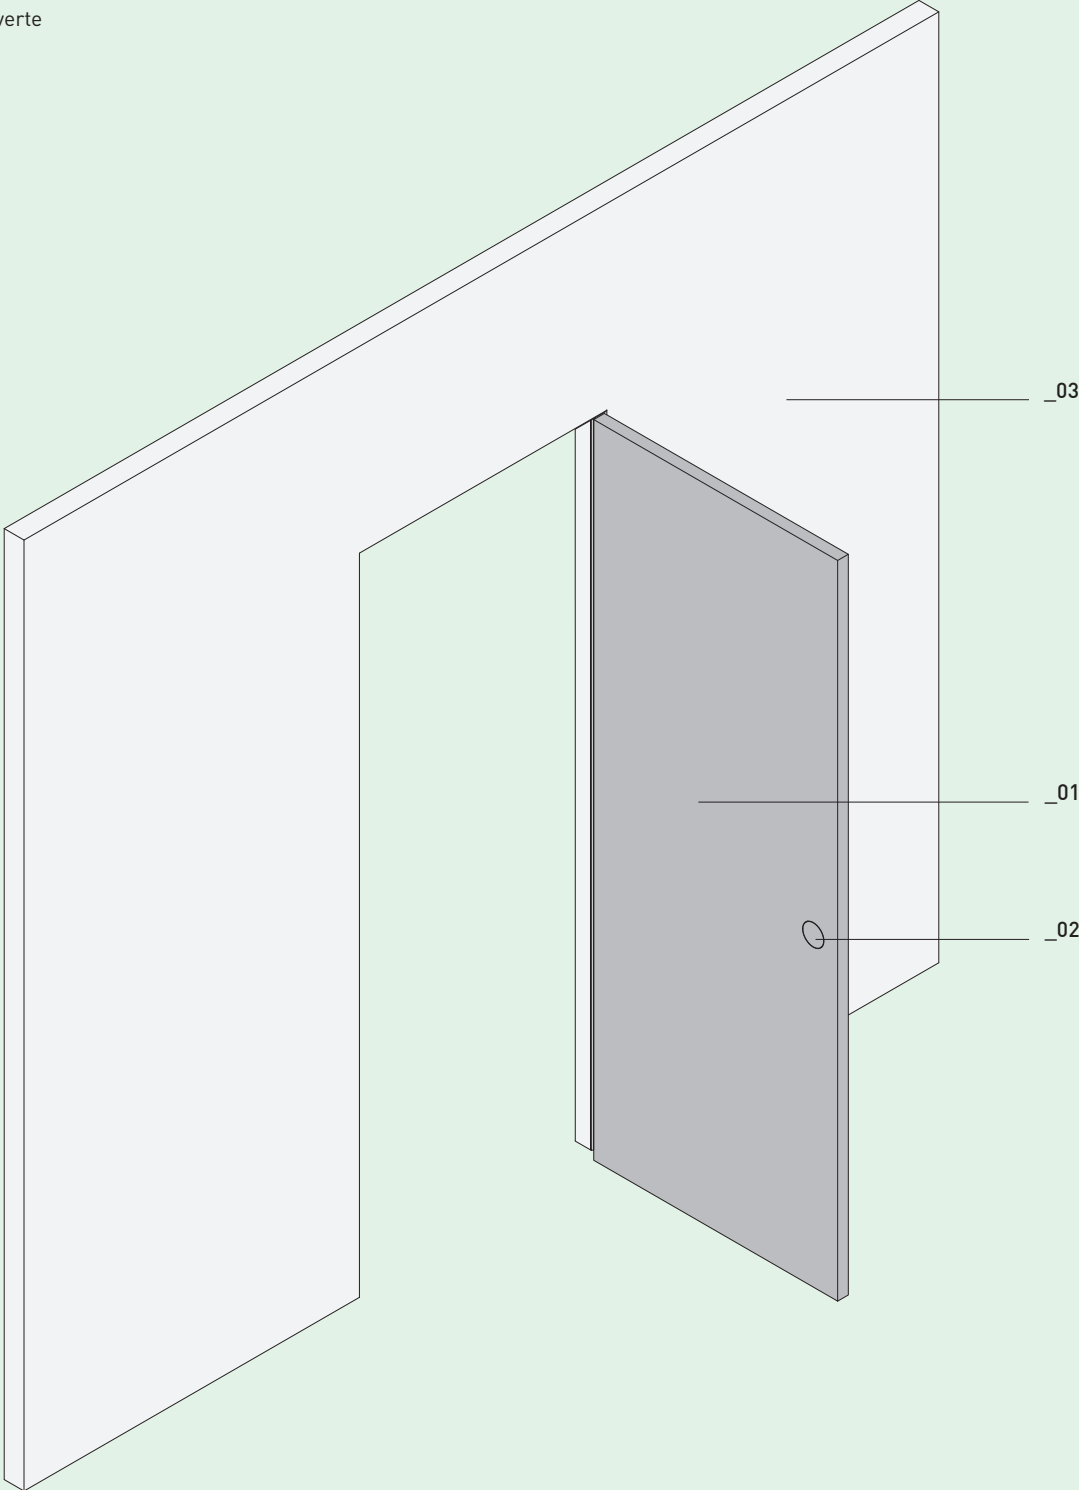

LEGEND	01_ Door	02_ Handle	03_ Wall
	Створка	Ручка	Стена
	Anta	Maniglia	Parete
	Türblatt	Türgriff	Wand
	Vantail	Poignée	Mur


Hinged door
Распашная дверь
Porta battente
Anschlagtür
Porte battante

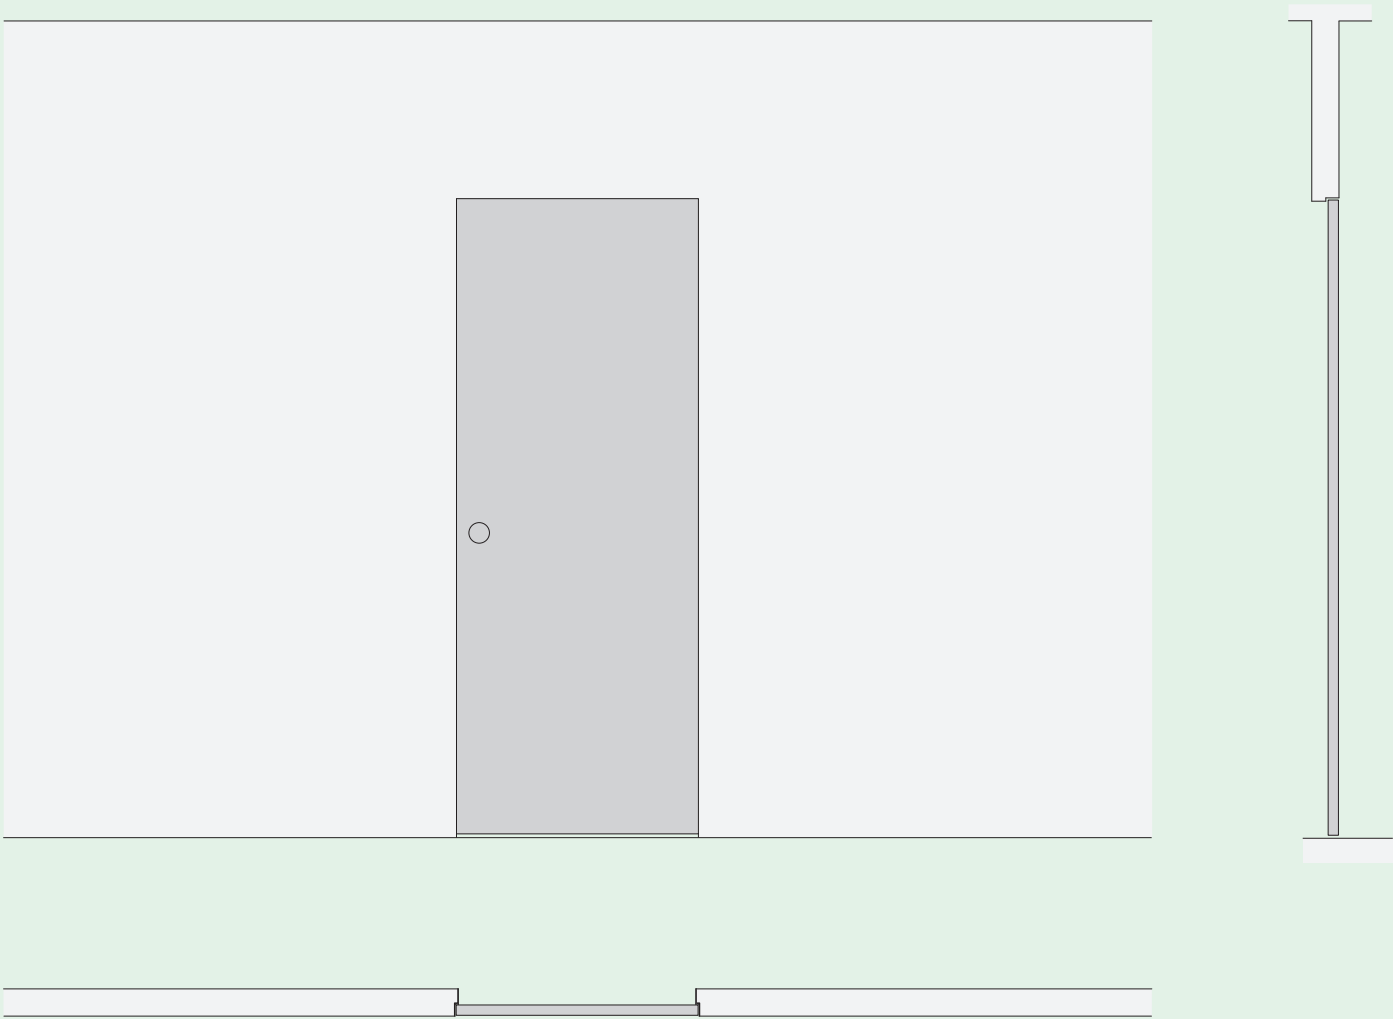

Scale 1:25

Unit mm


Position and opening of door
Пример открывания створки двери
Posizionamento e apertura dell'anta
Bewegung des Türblatts
Positionnement et ouverture du vantail

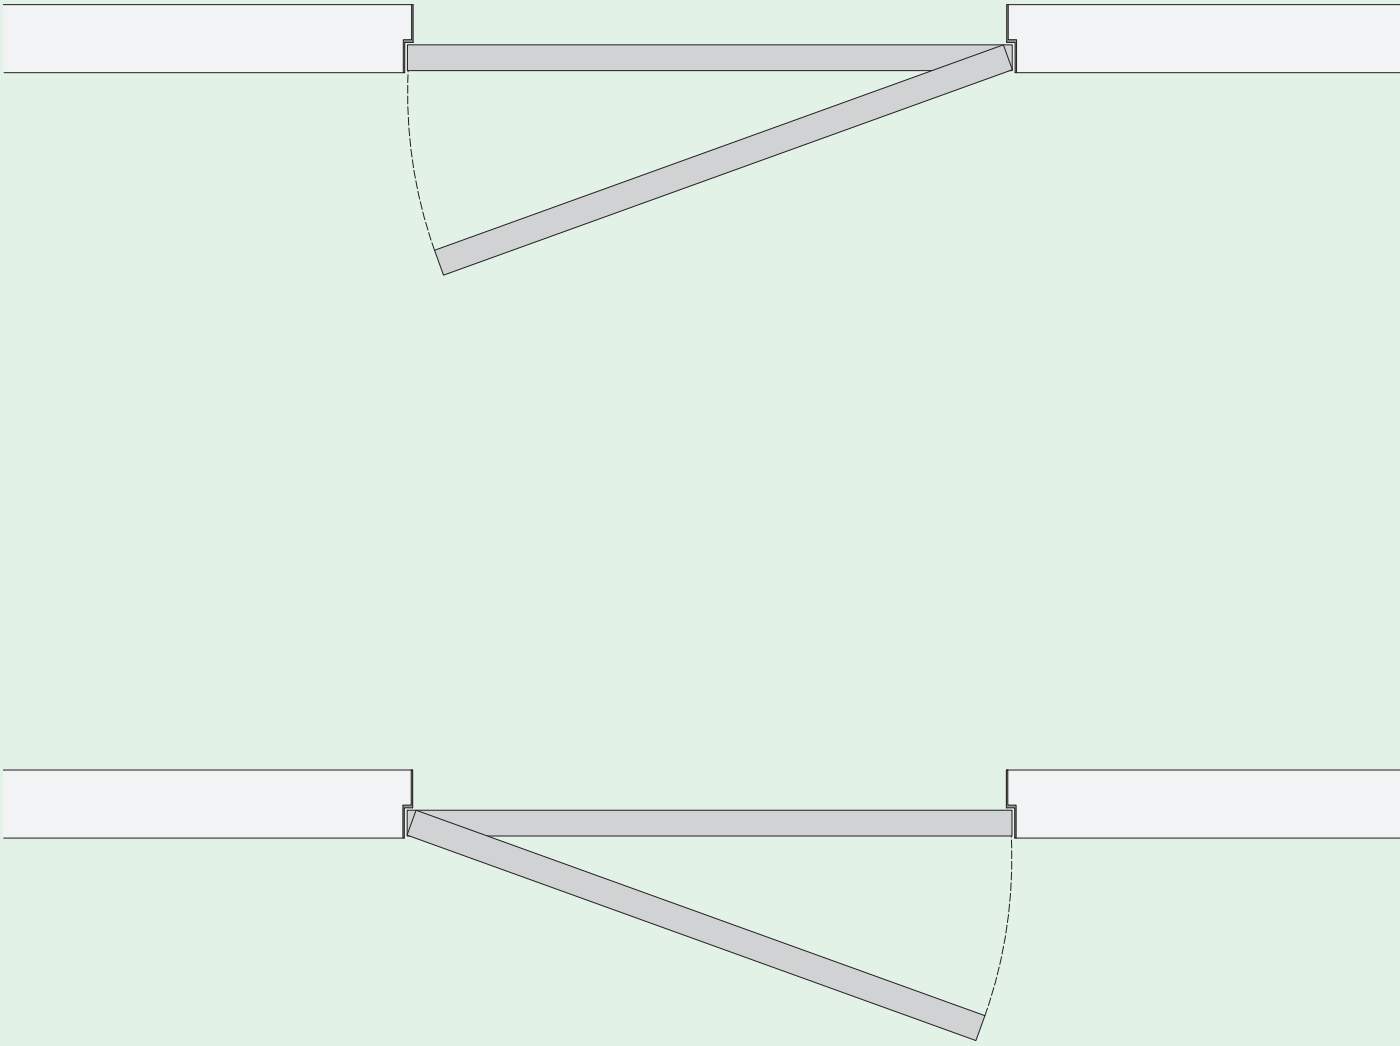

Scale 1:10

Unit mm


Vertical section hinged door
Вертикальное сечение распашной двери
Sezione verticale porta battente
Vertikaler Schnitt Anschlagtür
Coupe verticale d'une porte battante

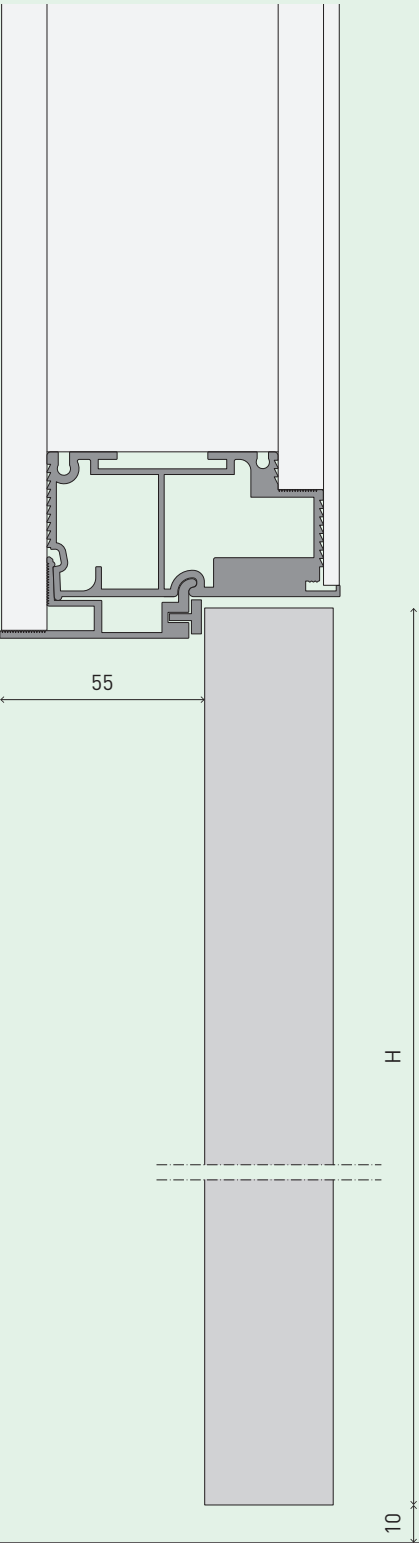

Scale 1:2

Unit mm


Vertical section hinged door with door trim
Вертикальное сечение распашной двери с обрамлением проёма
Sezione verticale porta battente con coprifilo
Vertikaler Schnitt Anschlagtür mit Blende
Coupe verticale d'une porte battante avec cache-fils

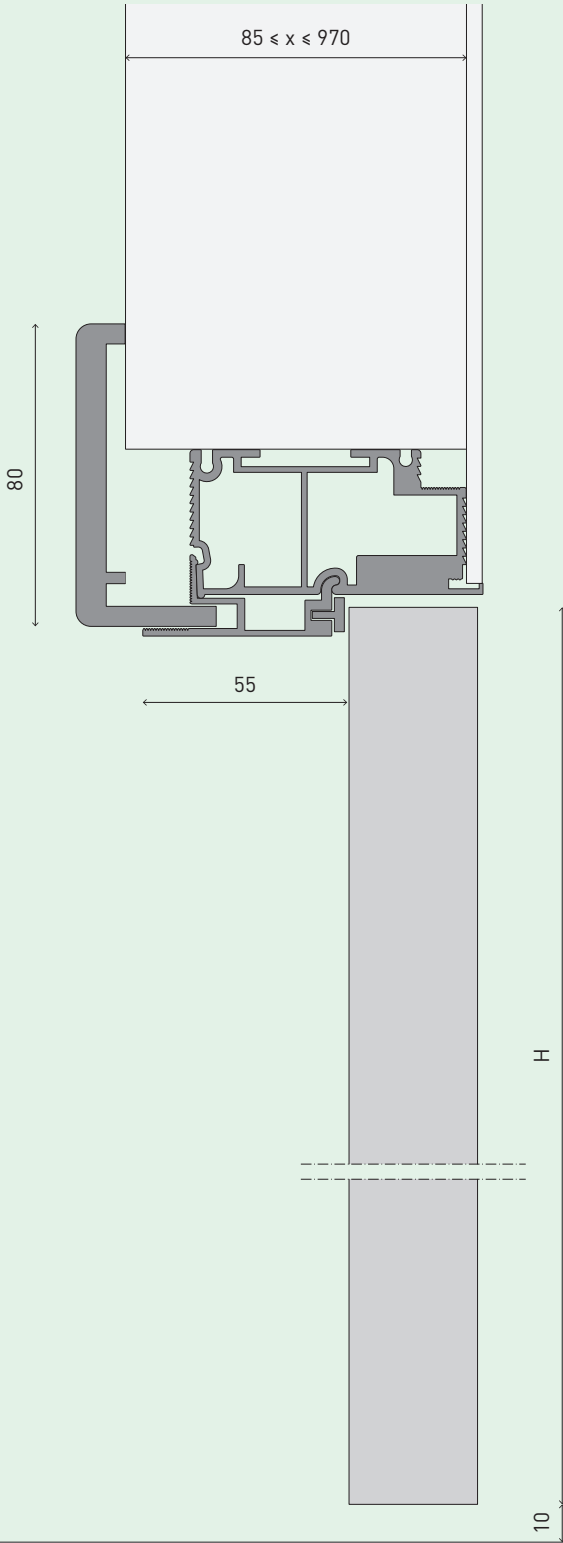


Scale 1:2

Unit mm

Horizontal section hinged door
Горизонтальное сечение распашной двери
Sezione orizzontale porta battente
Horizontaler Schnitt Anschlagtür
Coupe horizontale d'une porte battante

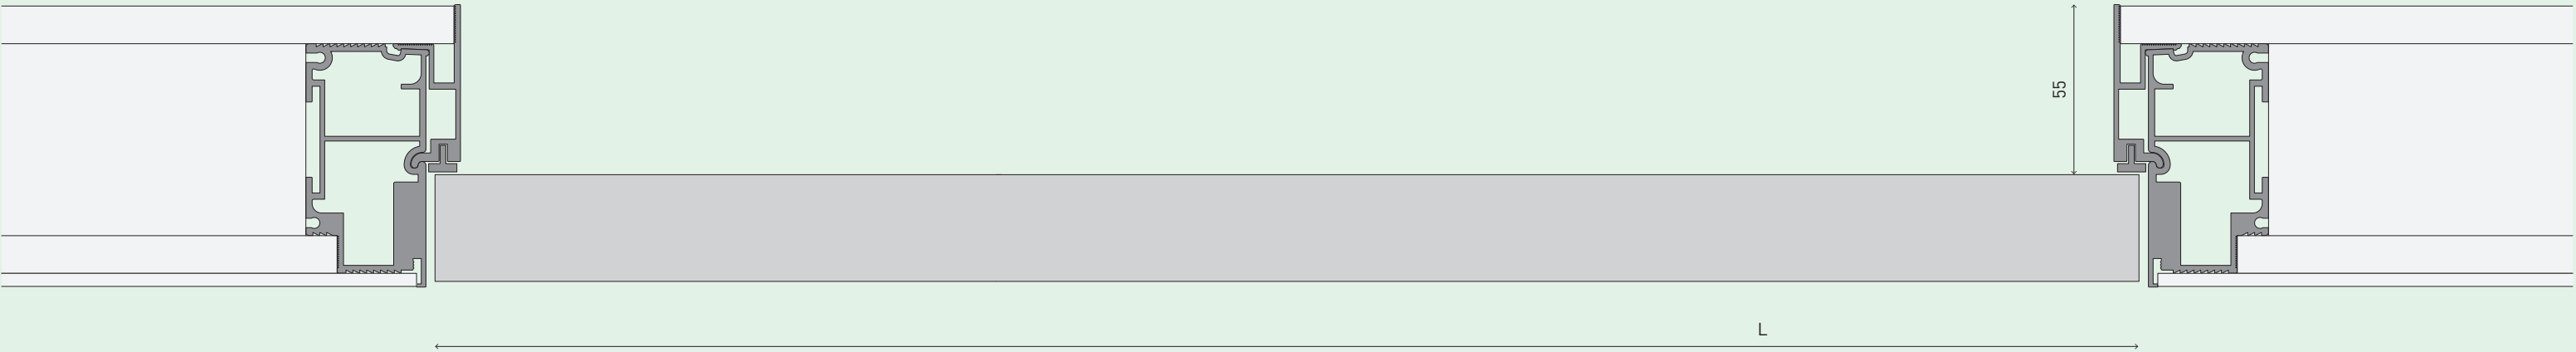


Horizontal section hinged door with door trim
Горизонтальное сечение распашной двери с обрамлением проёма
Sezione orizzontale porta battente con coprifilo
Horizontaler Schnitt Anschlagtür mit Blende
Coupe horizontale d'une porte battante avec cache-fils

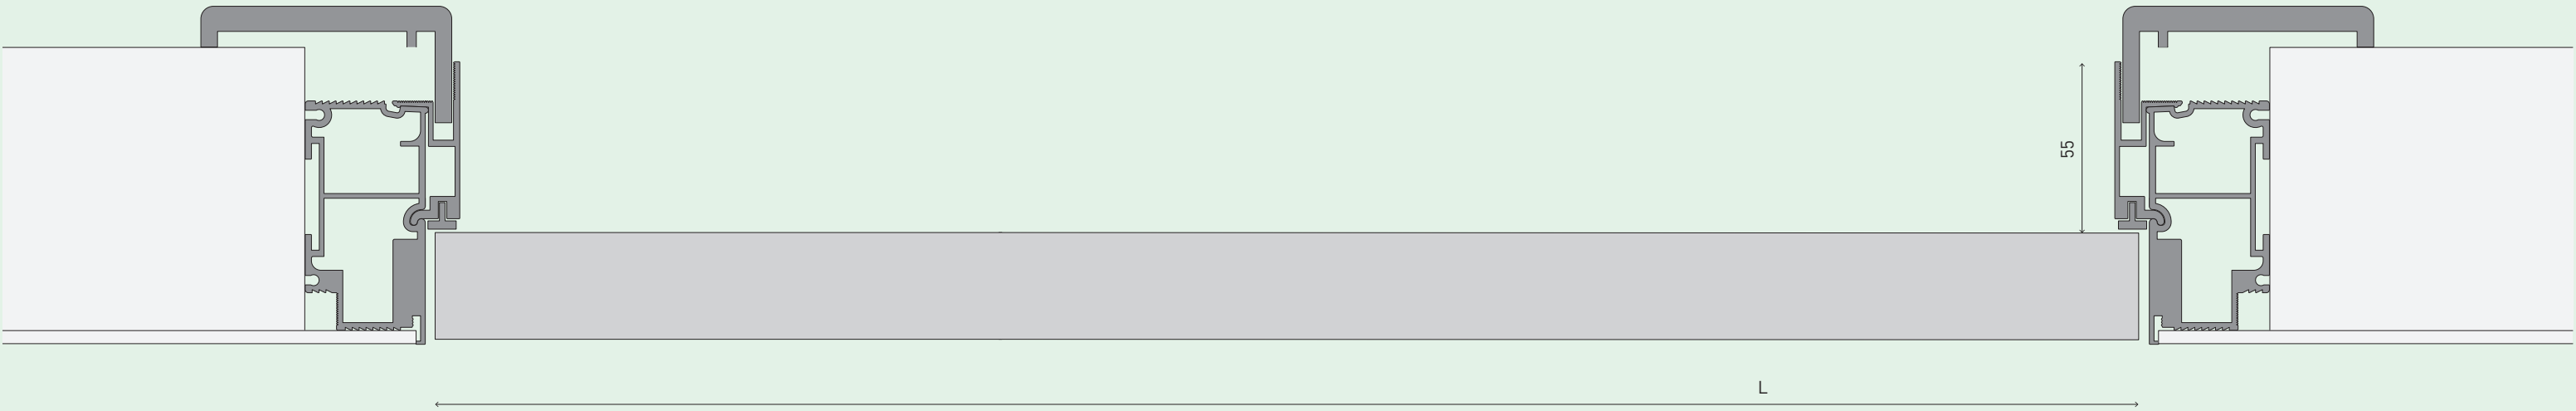

Scale 1:2 Unit mm

Jamb for thick walls
Обрамление проёма для стен большой толщины
Stipite per muri di grande spessore
Pfosten für dicke Wände
Chambranle pour murs d’une épaisseur considérable

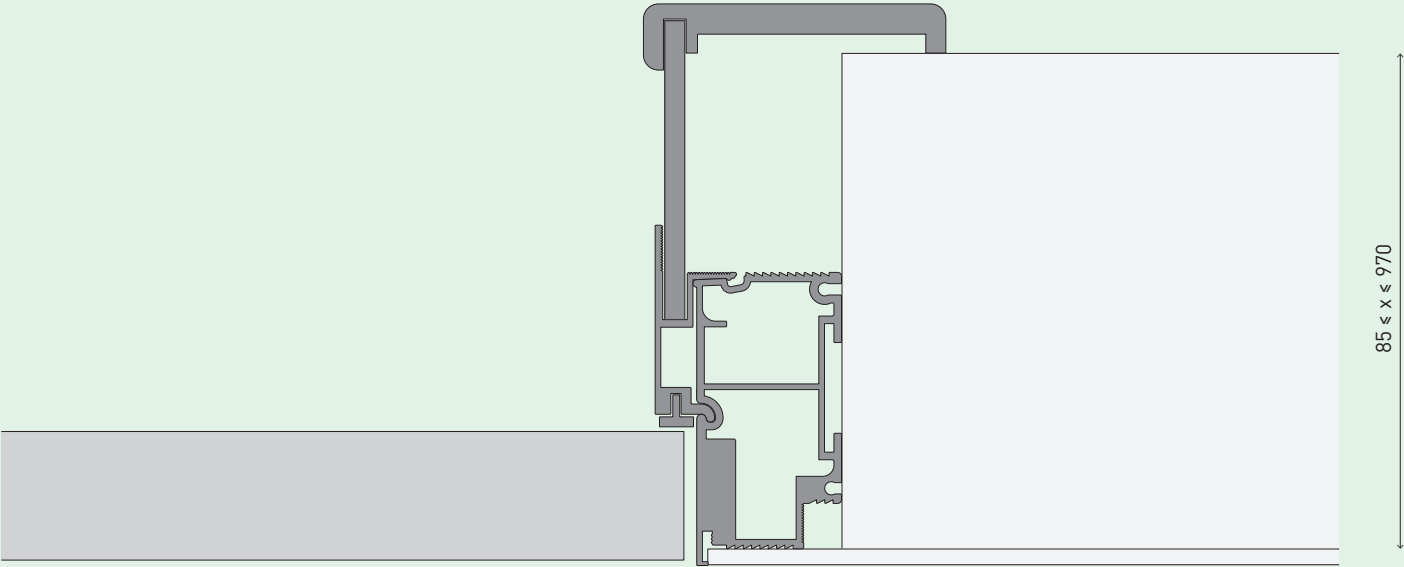

Scale 1:2 Unit mm

System-compatible door models / Available finishes
Модели дверей, реализуемые в системе / Виды отделок
Modelli delle ante compatibili / Finiture disponibili
Kompatible Türblattmodelle / Verfügbare Ausführungen
Modèles de vantaux compatibles avec le système / Finitions disponibles

CODE• Code finishes from page 277

Invisible is compatible with all the models in the Sofia collections.
Finish 00 (primer) is also available for the Original 07 model.

С коробом Invisible может комплектоваться любая модель коллекций Sofia.
Для модели Original 07 так же предлагается облицовка 00 (грунт).

Invisible è compatibile con tutti i modelli delle collezioni Sofia.
Per il modello Original 07 è disponibile anche la finitura 00 (fondo).

Das System Invisible ist mit allen Modellen der Sofia-Kollektionen kompatibel.
Für das Modell Original 07 ist auch die Ausführung 00 (Grundierung) möglich.

Invisible est compatible avec tous les modèles des collections Sofia.
Pour le modèle Original 07, la finition 00 (couche de fond) est également disponible.

SYSTEMS

_ Mystery

_ Magic

_ Coupe

_ Scrigno

_ Roto

_ Libro

_ Compack

MYSTERY SYSTEM

from Delicate Demarcation

En_

The Mystery System allows you to move the door along the wall and leave the doorway open or closed. The sliding mechanisms are hidden inside the door structure. The only part that can be seen is the thin metal bar which the door runs along silently and gently. The decorative aluminium track is available in two colours, which means you can pair it with Sofia's range of door coverings.

Ru_

Система открывания двери, которая определяется движением полотна вдоль стены от проема и к проему, перекрывая и открывая его при движении. Вся механика внешней сдвижной системы скрыта в конструкции двери. Видимой остается лишь узкая планка из металла, вдоль которой бесшумно и легко скользит полотно. В качестве направляющей для этой системы используется особая декоративная алюминиевая планка, представленная в двух цветах, - они позволяют сочетать цвет алюминия с различными покрытиями дверных полотен из коллекций «Софья».

It_

Un sistema di apertura caratterizzato dal movimento della porta lungo la parete, lasciando il vano coperto oppure scoperto. I meccanismi del sistema scorrevole sono nascosti all'interno della struttura della porta. Rimane a vista solo la sottile barra metallica lungo la quale scorre silenziosamente la porta, con leggerezza. Il binario decorativo in alluminio di questo sistema è disponibile in due colori, che permettono l'abbinamento ai diversi rivestimenti delle porte delle collezioni «Sofia».

De_

Türsystem, bei dem das Türblatt die Wand entlang läuft, um die Aussparung entweder freizugeben (offen) oder abzudecken (geschlossen). Die Schiebemechanismen sind versteckt im Türinneren untergebracht. Sichtbar ist nur die schmale Metallschiene, entlang der die Tür leise und leicht läuft. Die Dekorschiene aus Aluminium ist in zwei Farben erhältlich und kann dadurch auf die unterschiedlichen Verkleidungen der Türen aus den «Sofia» - Kollektionen abgestimmt werden.


Fr_

Un système d'ouverture caractérisé par le mouvement de la porte le long du mur pour laisser ainsi la baie de porte couverte ou découverte. Les mécanismes du système coulissant sont cachés dans la structure de la porte. Seule la fine barre métallique, le long de laquelle la porte coulisse silencieusement et avec légèreté, reste visible. Le rail décoratif en aluminium de ce système est disponible en deux couleurs, ce qui permet de le combiner aux différents revêtements des portes des collections «Sofia».

Design by Sofia Doors Lab


Mystery
System

Wall-mounted sliding door, closed
Внешняя сдвижная система в положении «закрыто»
Porta scorrevole a parete, chiusa
Schiebetür, auf der Wand laufend, geschlossen
Porte coulissante fixée au mur, fermée

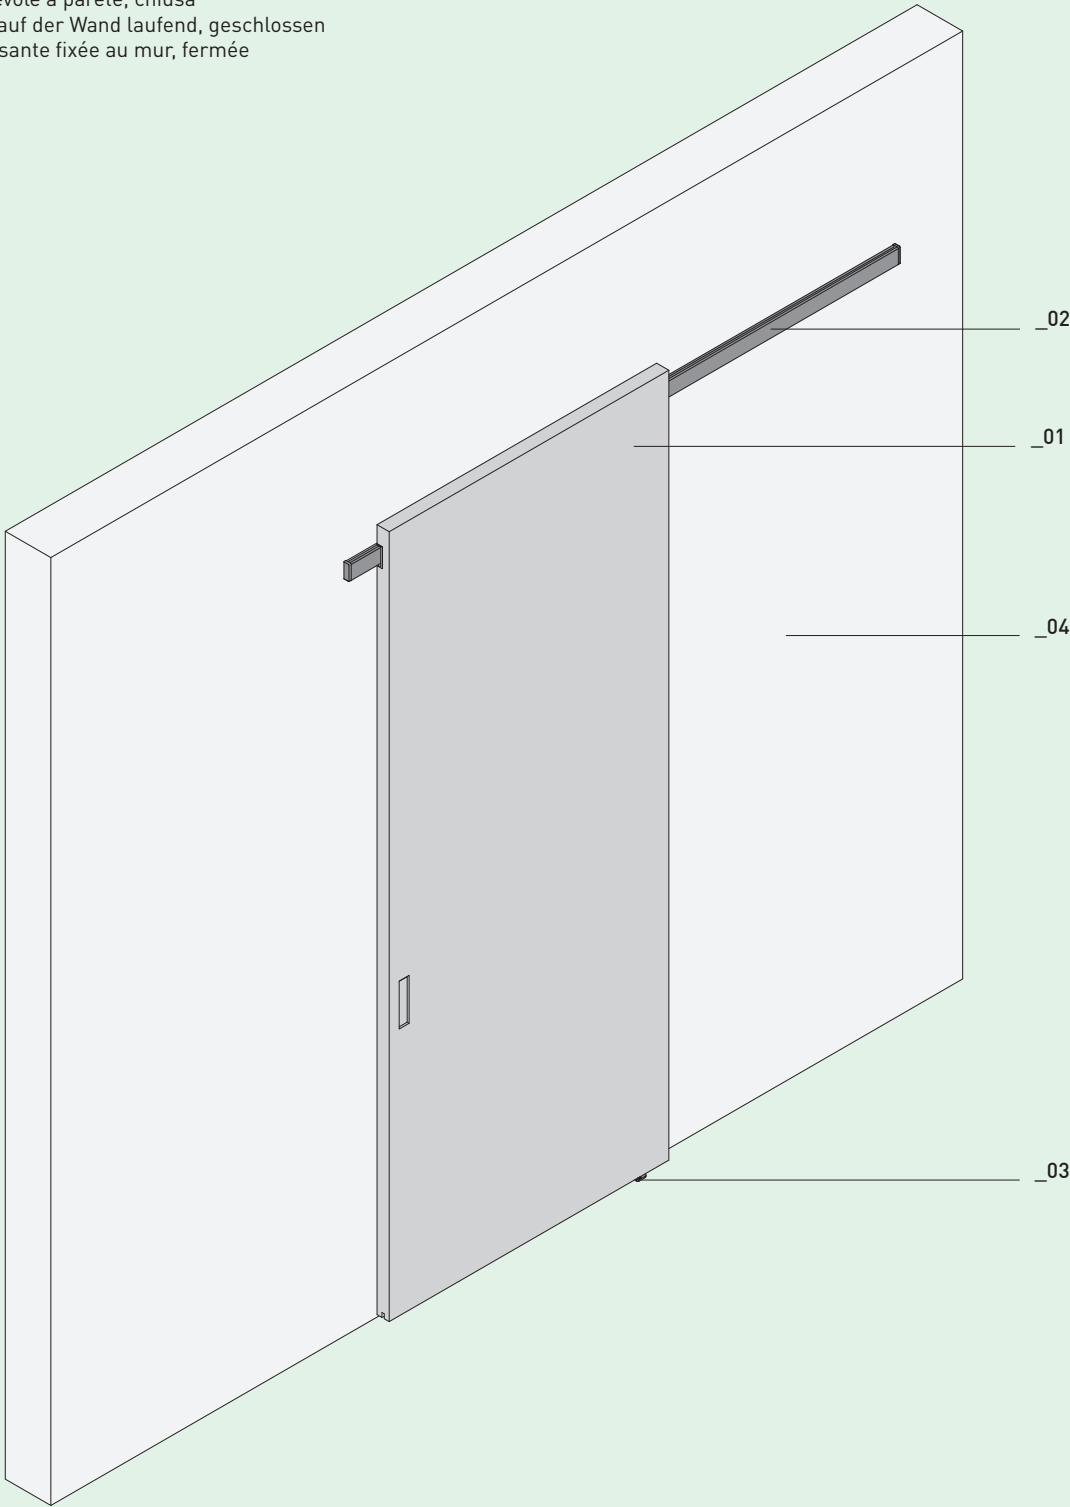


LEGEND	01_ Door	02_ Track	03_ Guide	04_ Wall
	Створка	Рельс	Направляющая	Стена
	Anta	Binario	Guida	Parete
	Türblatt	Schiene	Führung	Wand
	Vantail	Rail	Guide	Mur

Wall-mounted sliding door, open
Внешняя сдвижная система в положении «открыто»
Porta scorrevole a parete, aperta
Schiebetür, auf der Wand laufend, offen
Porte coulissante fixée au mur, ouverte

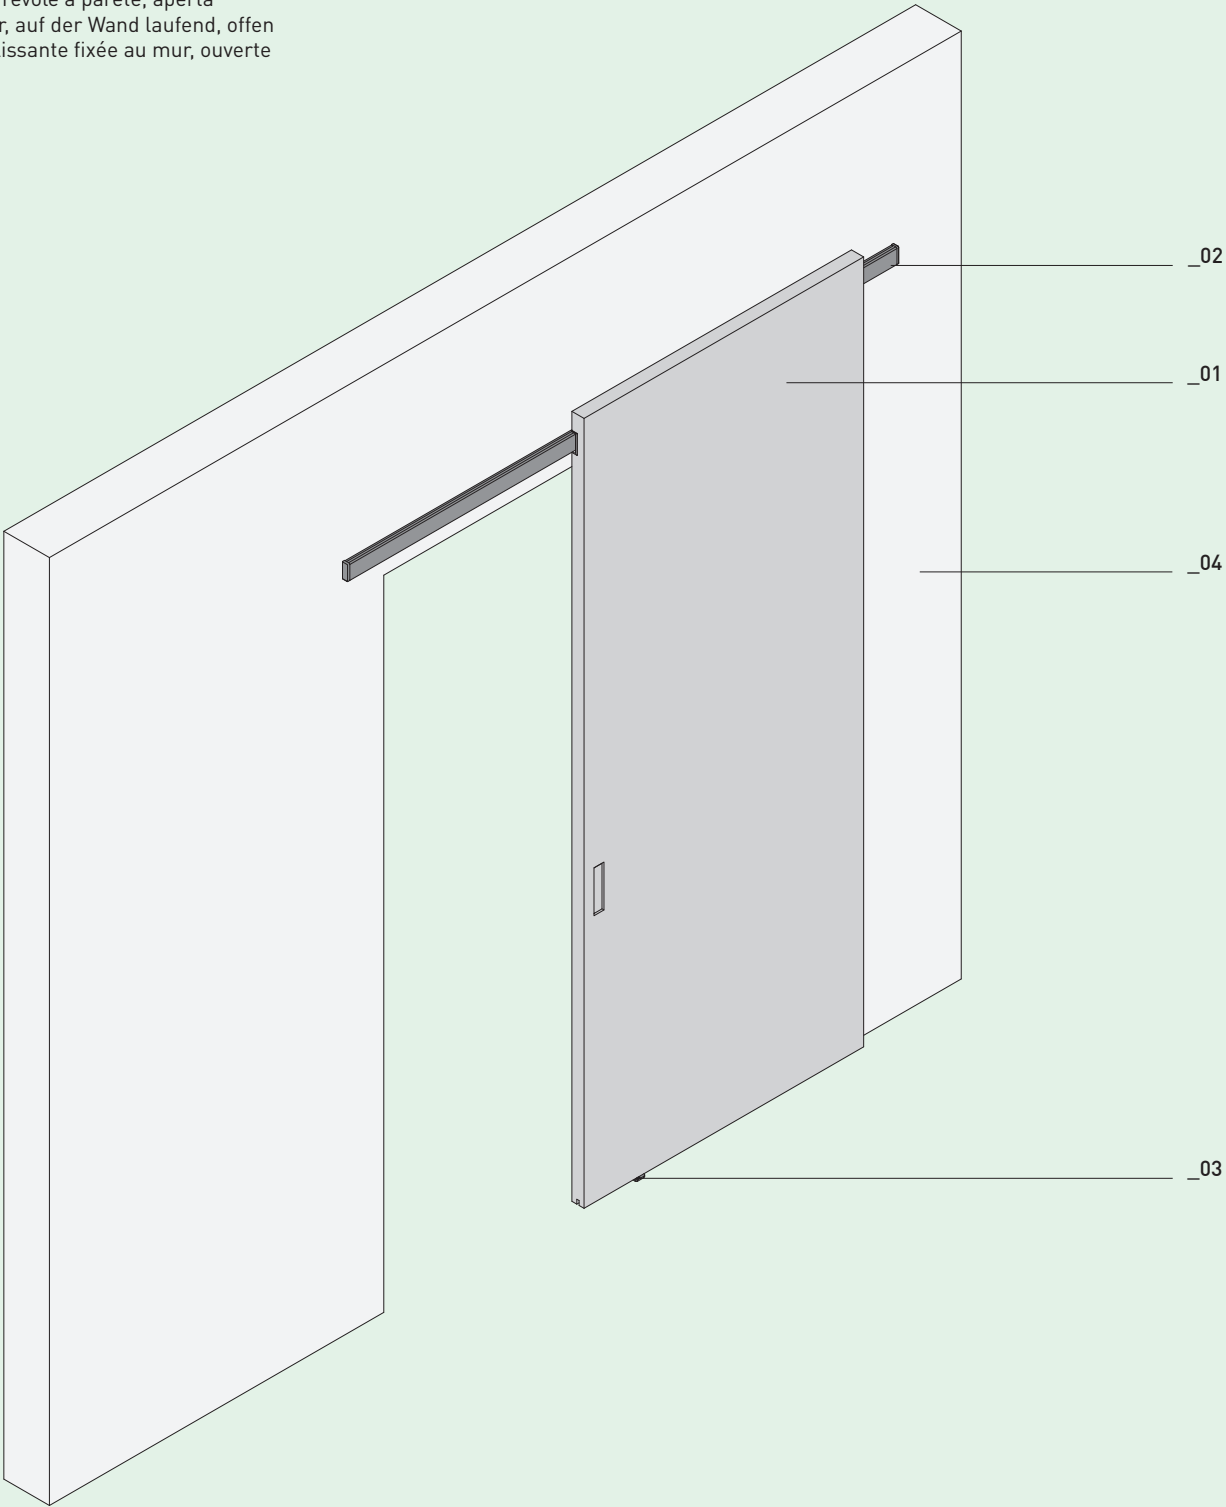

LEGEND	01_ Door	02_ Track	03_ Guide	04_ Wall
	Створка	Рельс	Направляющая	Стена
	Anta	Binario	Guida	Parete
	Türblatt	Schiene	Führung	Wand
	Vantail	Rail	Guide	Mur


Wall-mounted single sliding door, closed
Внешняя сдвижная дверь с одной створкой в положении «закрыто»
Porta scorrevole a parete ad un'anta, chiusa
Schiebetür, auf der Wand laufend, einflügelig, geschlossen
Porte coulissante fixée au mur, à un vantail, fermée

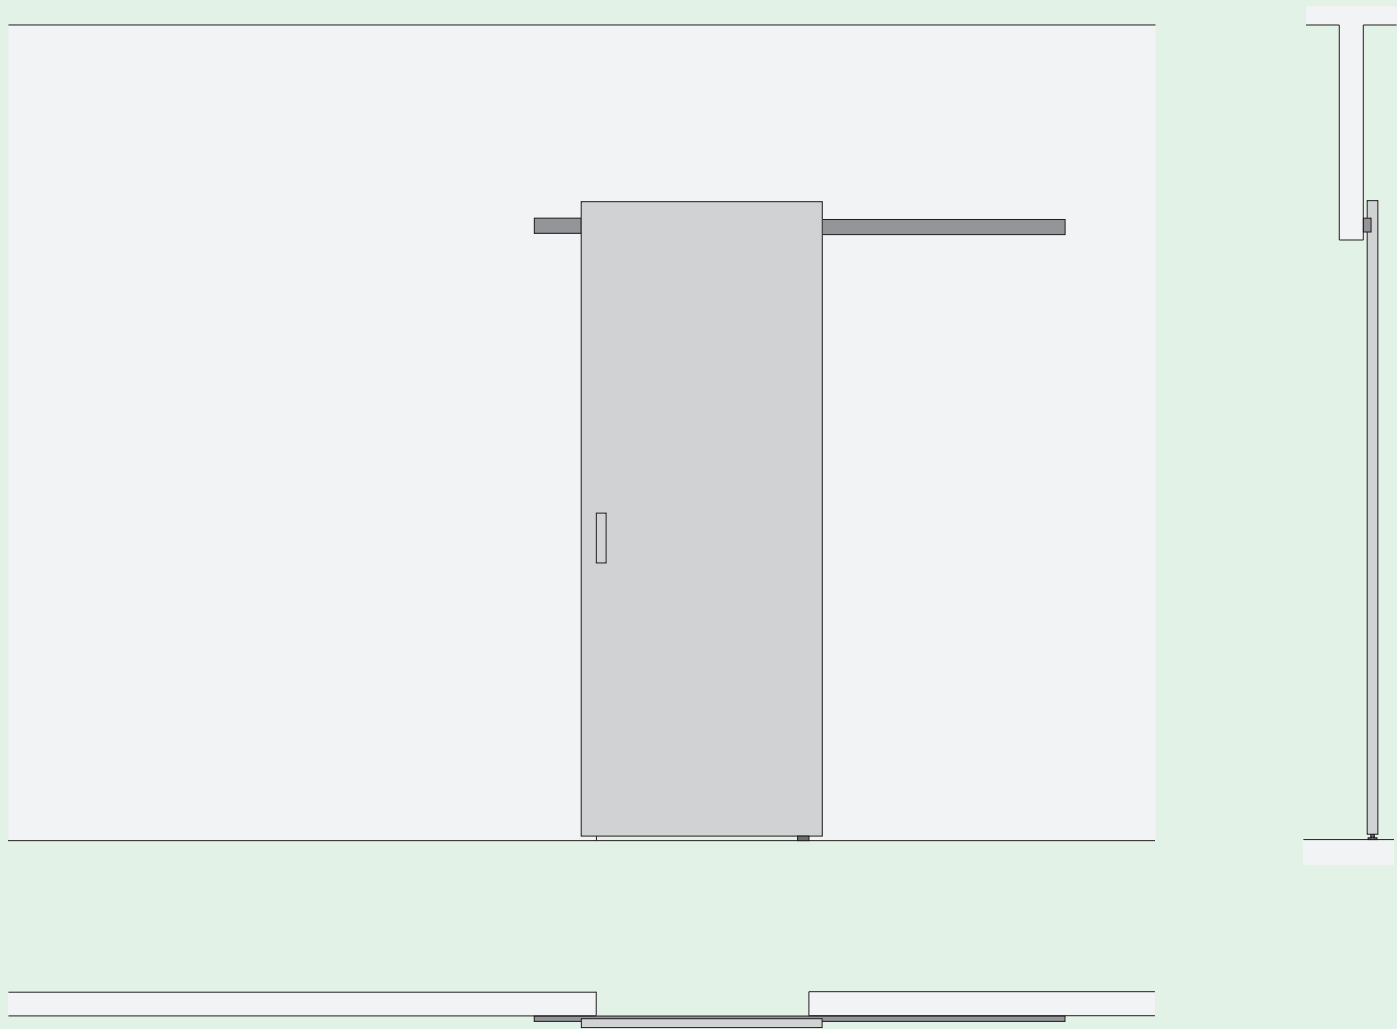

Scale 1:25

Unit mm


Wall-mounted single sliding door, open
Внешняя сдвижная дверь с одной створкой в положении «открыто»
Porta scorrevole a parete ad un'anta, aperta
Schiebetür, auf der Wand laufend, einflügelig, offen
Porte coulissante fixée au mur, à un vantail, ouverte

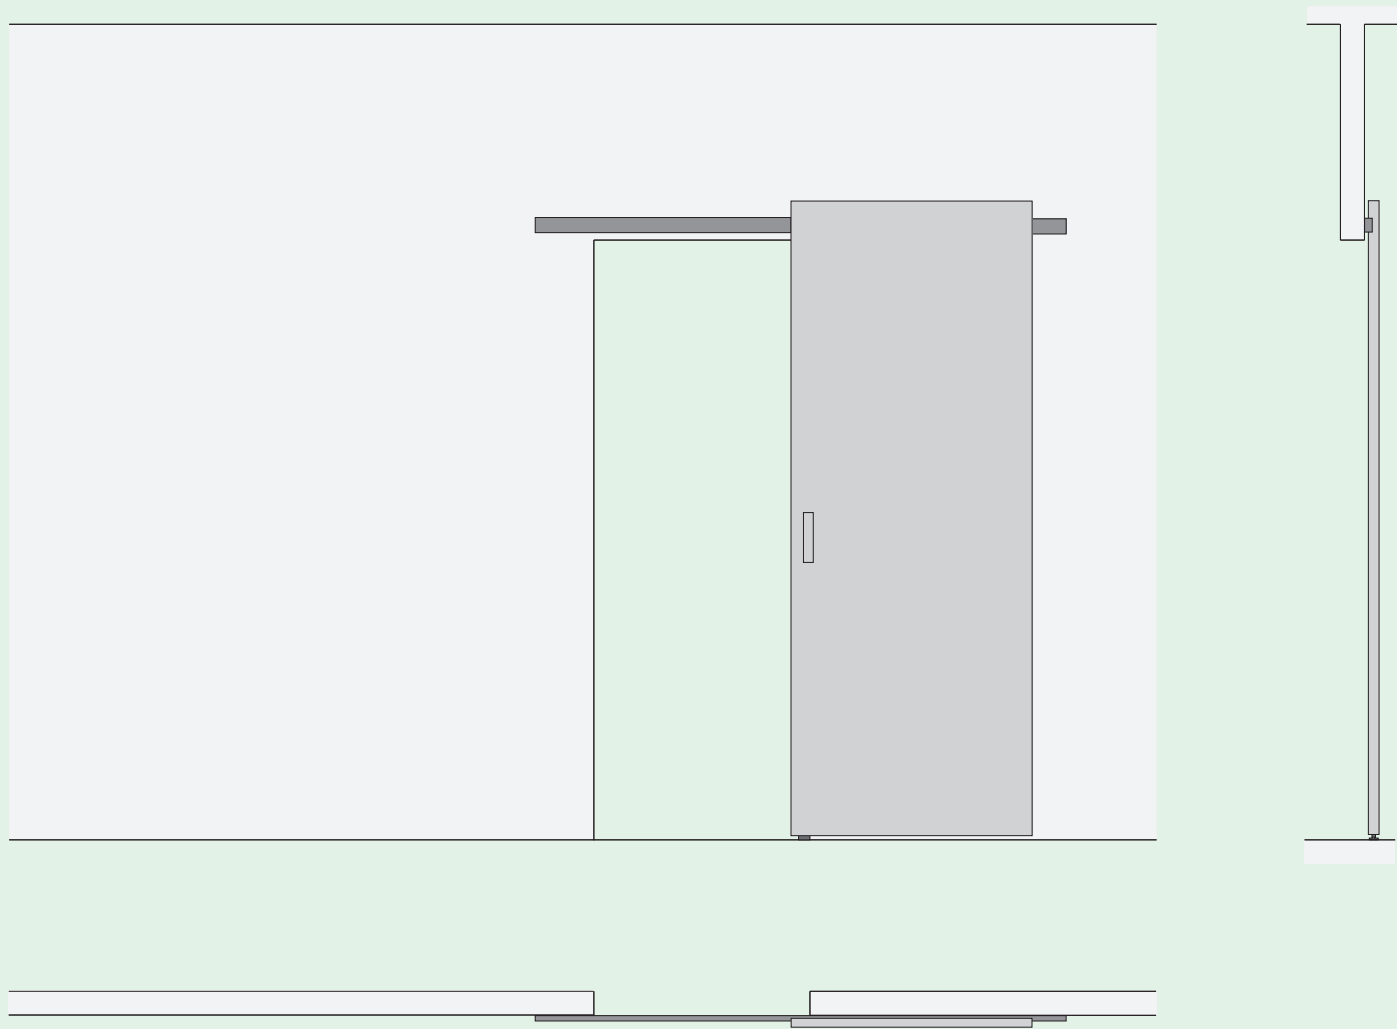

Scale 1:25

Unit mm


Wall-mounted double sliding doors, closed
Внешняя сдвижная дверь с двумя створками в положении «закрыто»
Porta scorrevole a parete a due ante, chiusa
Schiebetür, auf der Wand laufend, zweiflügelig, geschlossen
Porte coulissante fixée au mur, à deux vantaux, fermée

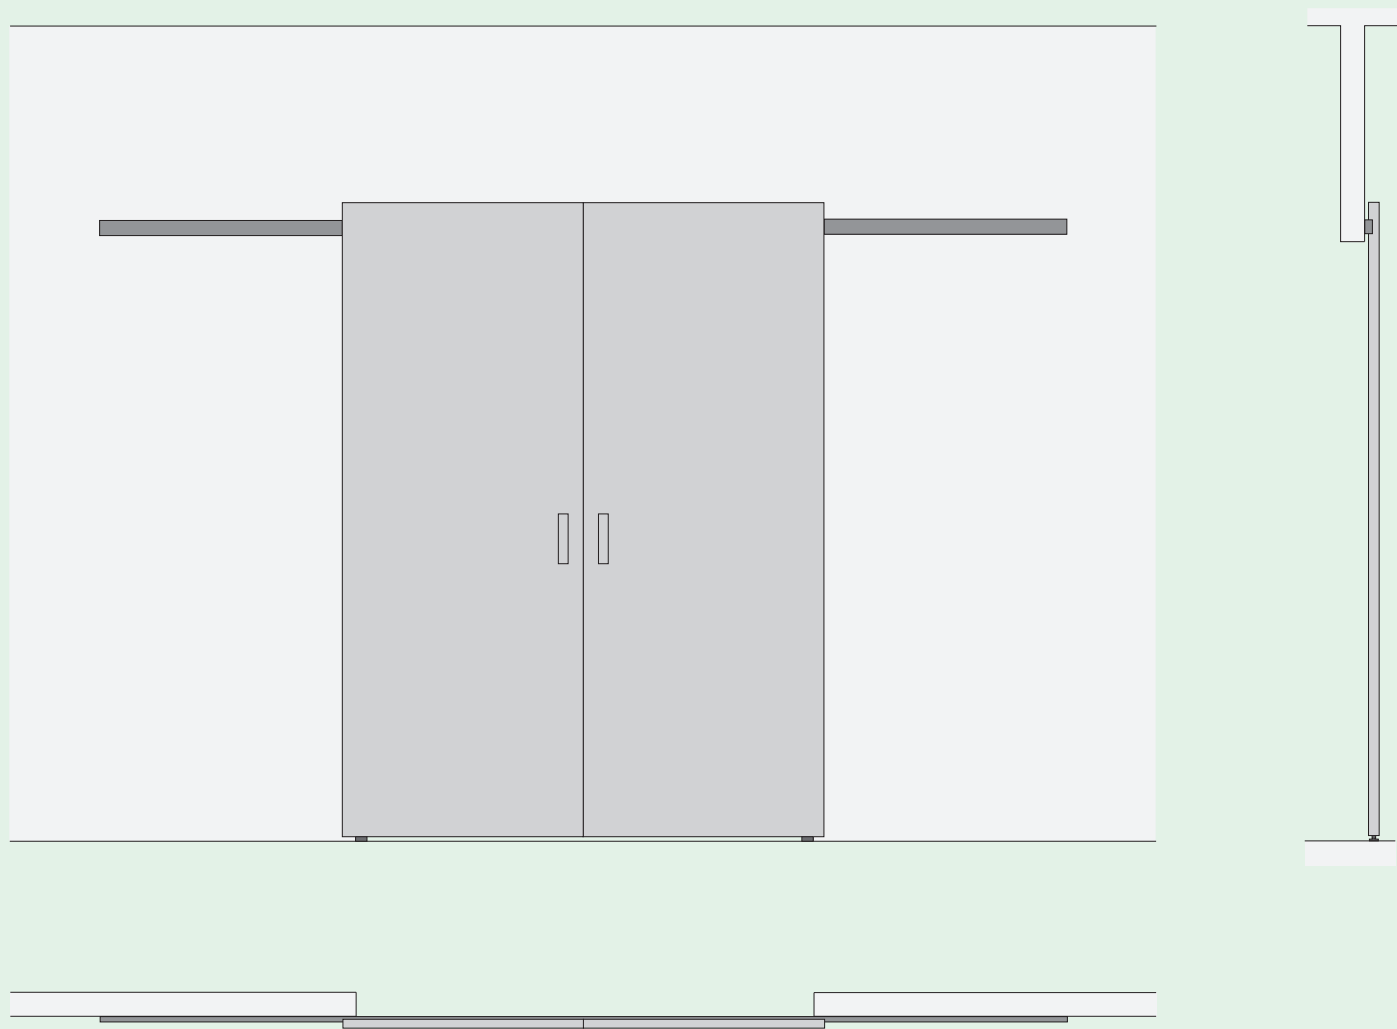

Scale 1:25

Unit mm


Wall-mounted double sliding doors, open
Внешняя сдвижная дверь с двумя створками в положении «открыто»
Porta scorrevole a parete a due ante, aperta
Schiebetür, auf der Wand laufend, zweiflügelig, offen
Porte coulissante fixée au mur, à deux vantaux, ouverte

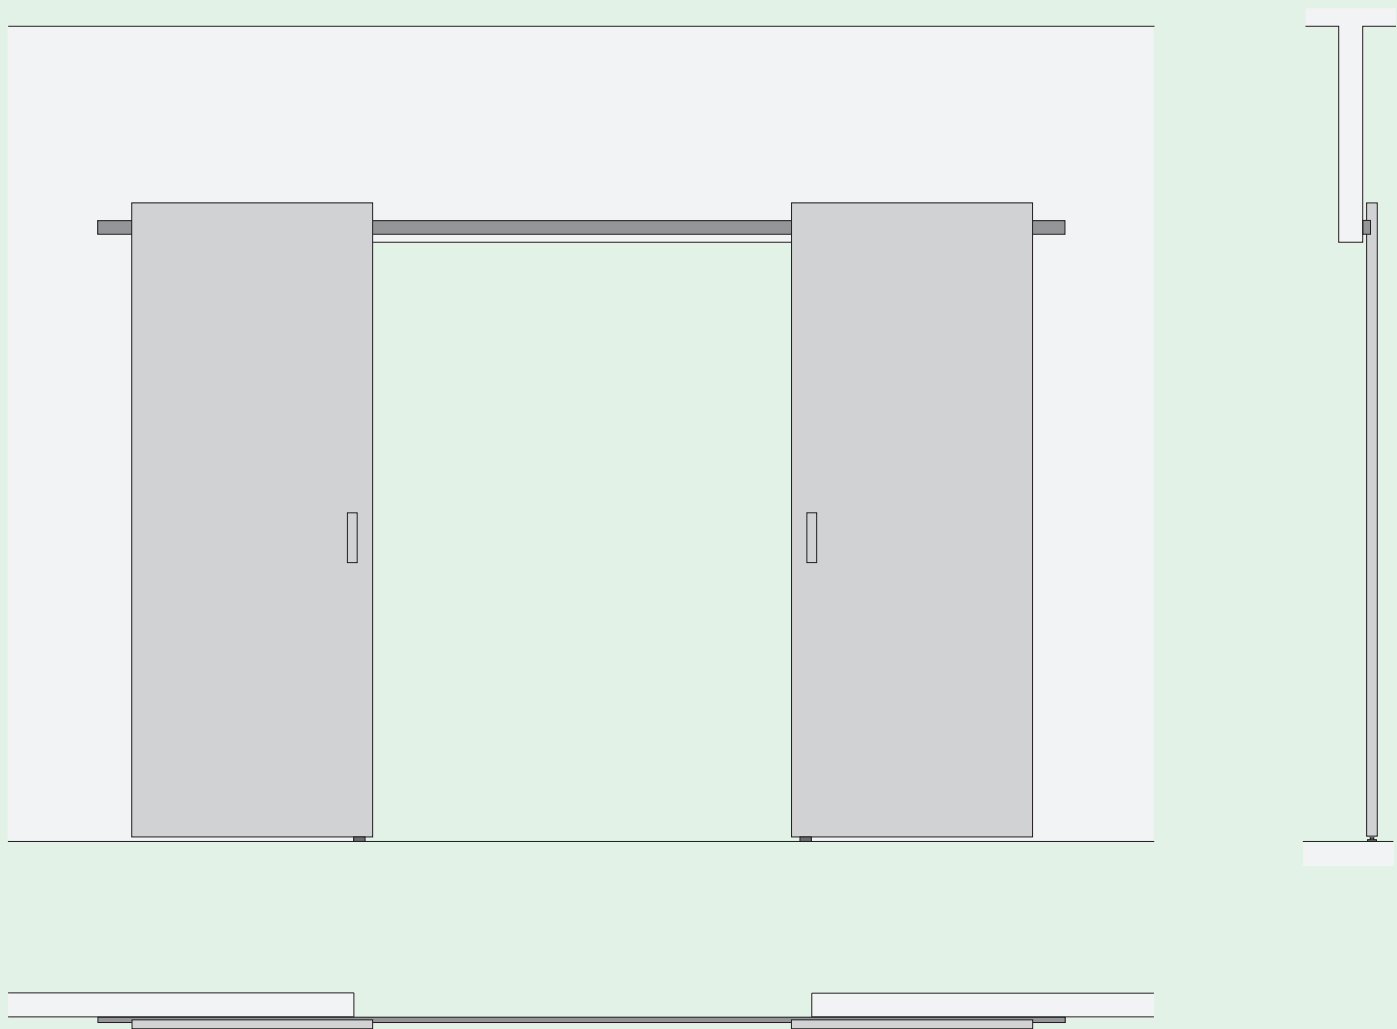


Scale 1:25

Unit mm


Vertical section wall-mounted sliding door
Вертикальное сечение внешней сдвижной двери
Sezione verticale porta scorrevole a parete
Vertikaler Schnitt Schiebetür, vor der Wand laufend
Coupe verticale d'une porte coulissante fixée au mur

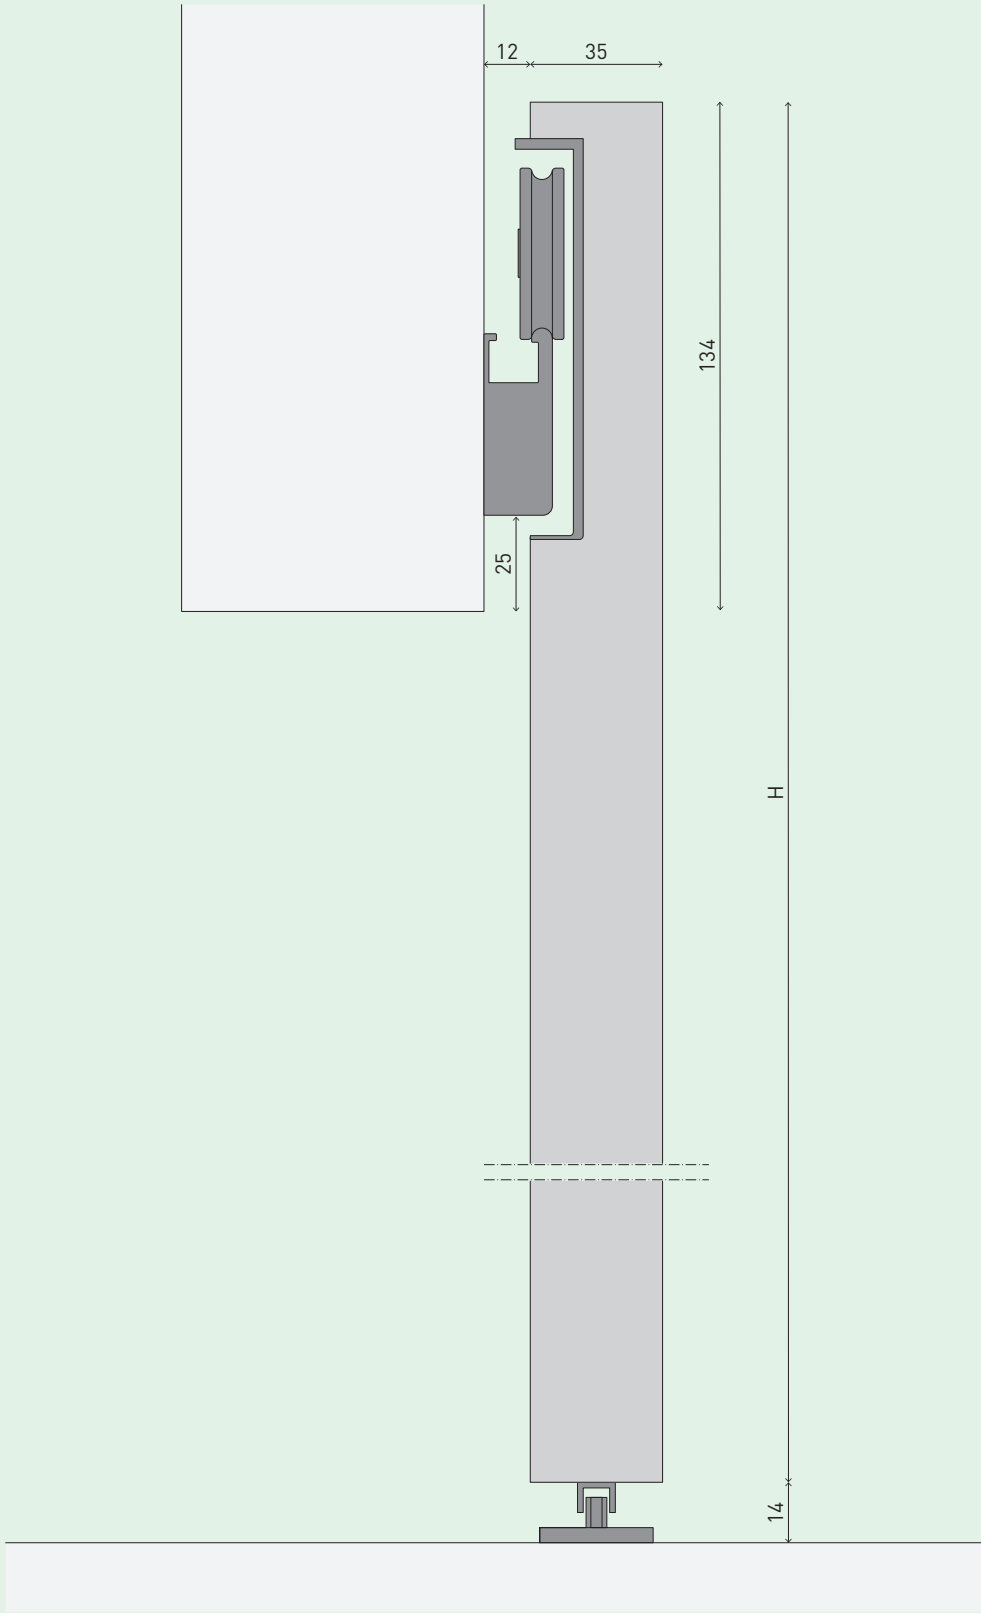


Vertical section wall-mounted sliding door with jamb
Вертикальное сечение внешней сдвижной двери с обрамлением проема
Sezione verticale porta scorrevole a parete con stipite
Vertikaler Schnitt Schiebetür, vor der Wand laufend, mit Pfosten
Coupe verticale d'une porte coulissante fixée au mur avec chambranle

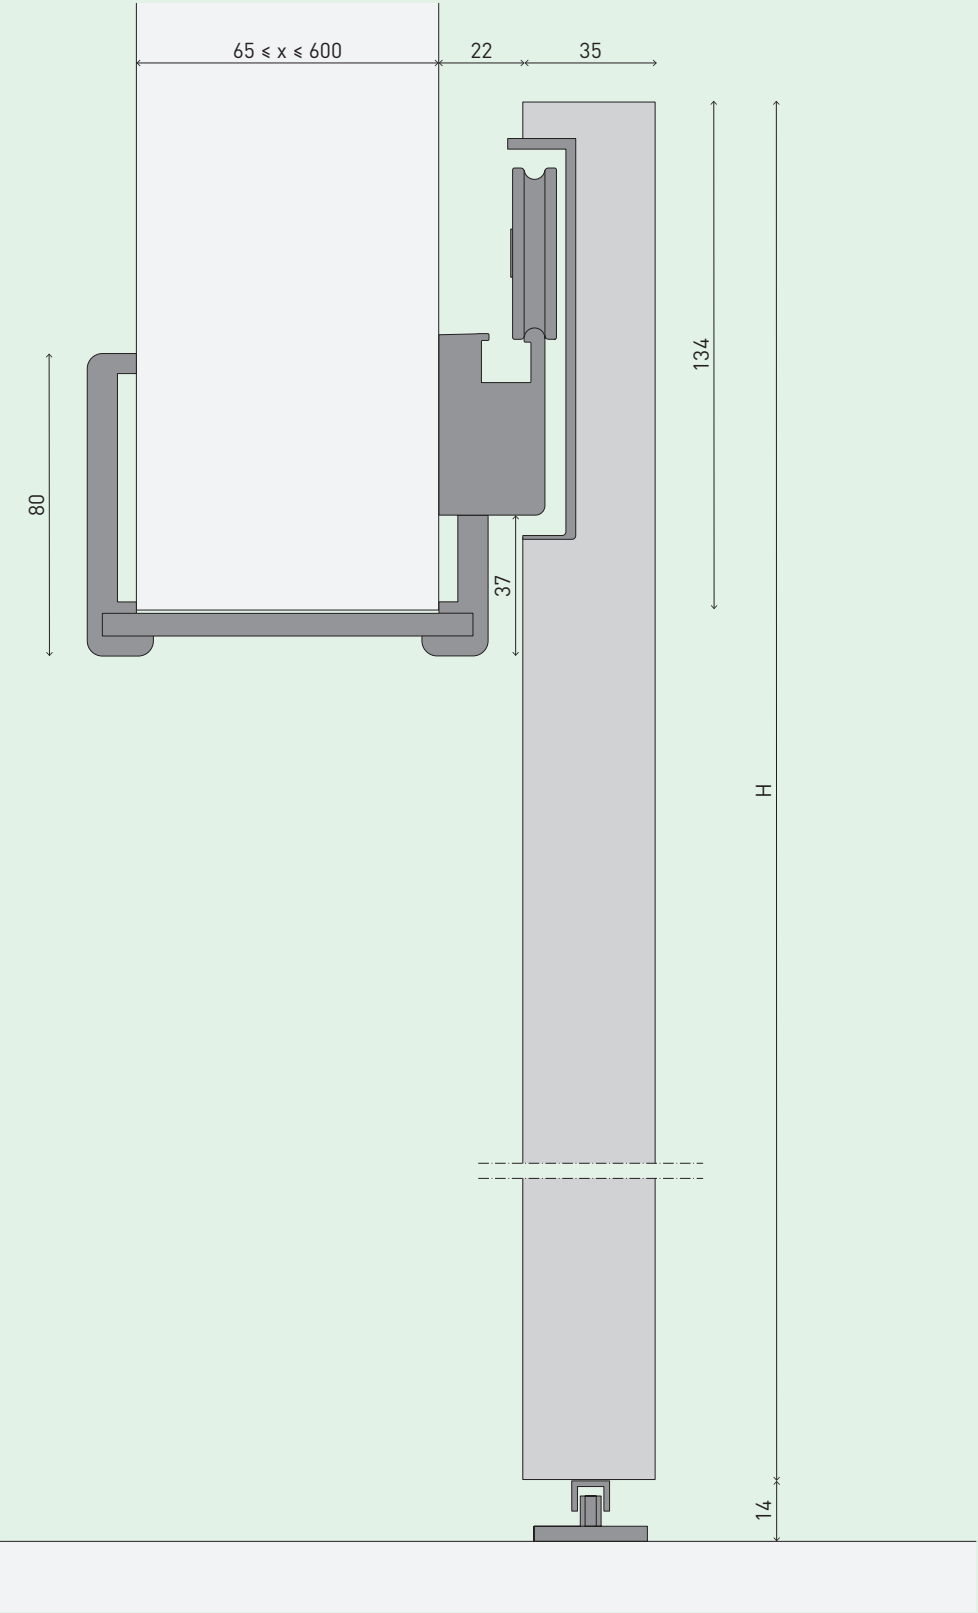

Horizontal section wall-mounted sliding door
Горизонтальное сечение внешней сдвижной двери
Sezione orizzontale porta scorrevole a parete
Horizontaler Schnitt Schiebetür, vor der Wand laufend
Coupe horizontale d'une porte coulissante fixée au mur

 


Horizontal section wall-mounted sliding door with jamb
Горизонтальное сечение внешней сдвижной двери с обрамлением проема
Sezione orizzontale porta scorrevole a parete con stipite
Horizontaler Schnitt Schiebetür, vor der Wand laufend, mit Pfosten
Coupe horizontale d'une porte coulissante fixée au mur avec chambranle

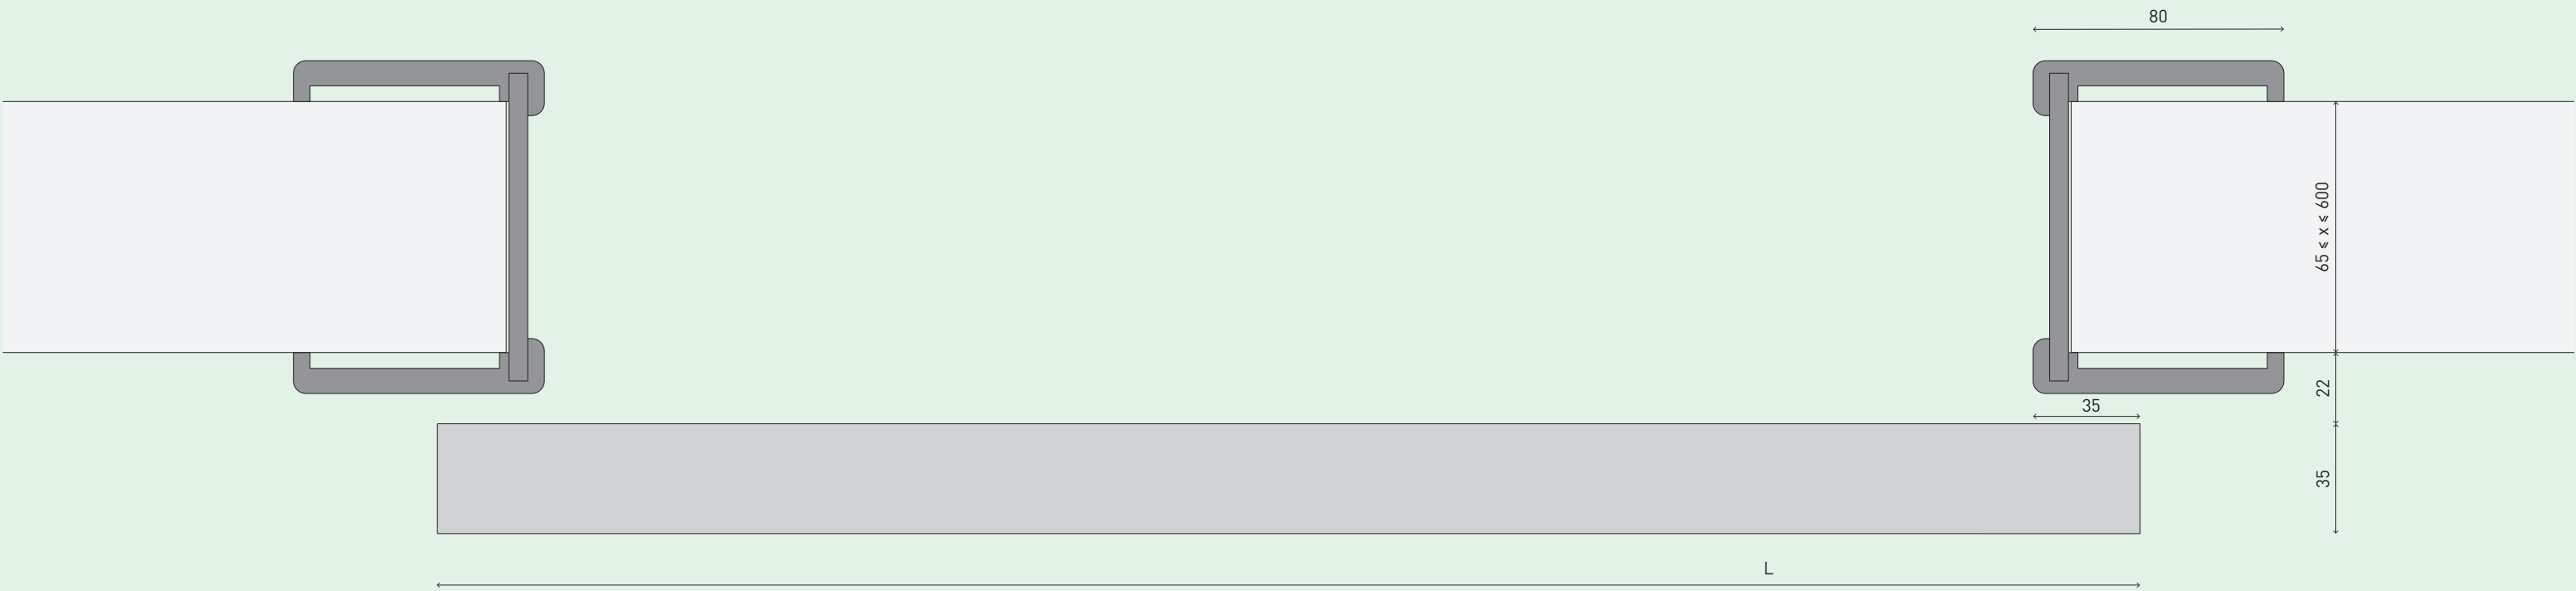


Scale 1:2 Unit mm

System-compatible door models
Модели дверей, реализуемые в системе
Modelli delle ante compatibili
Kompatible Türblattmodelle
Modèles de vantaux compatibles avec le système


ORIGINAL

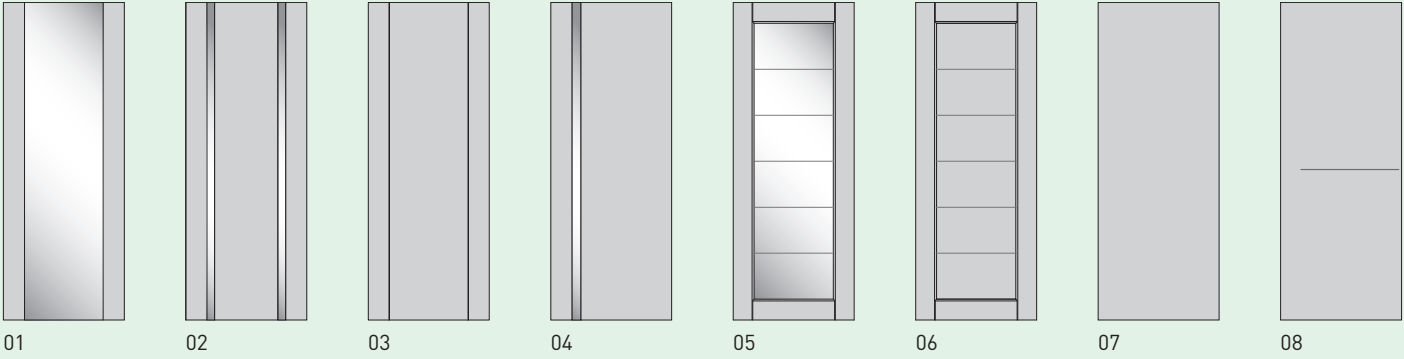

CLASSIC

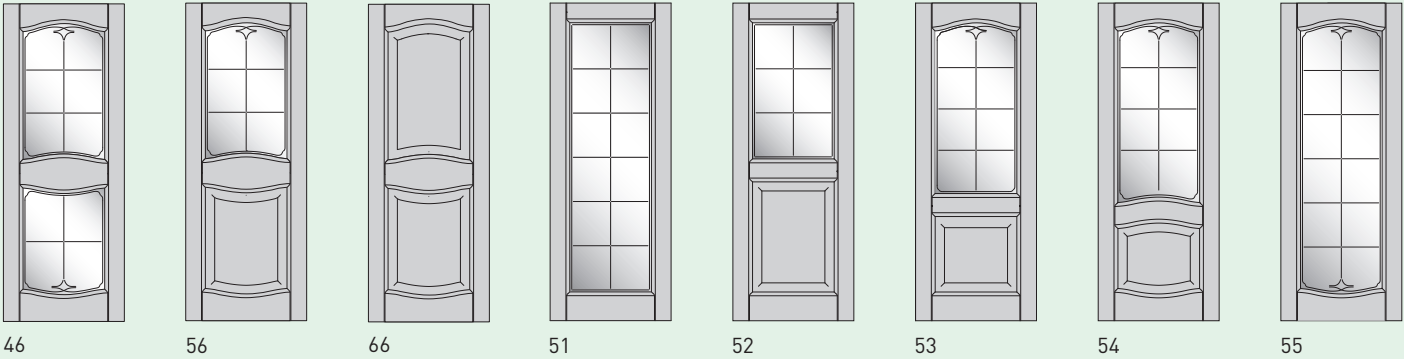

CLASSIC

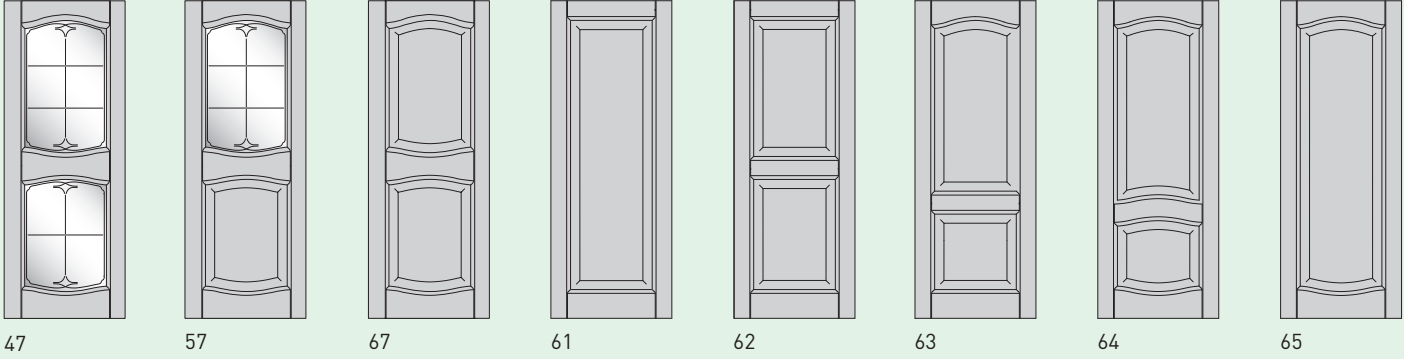


SMART




30

RAIN

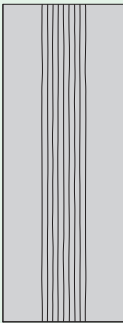


20

SKYLINE

 


94

RAINBOW

 

70

Door sizes
Размеры створок
Dimensioni ante
Maße Türblatt
Dimensions vantaux

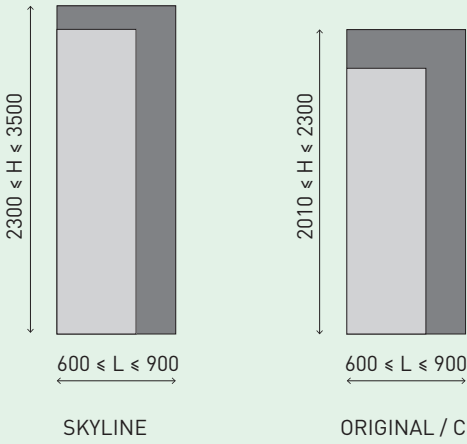

Unit mm

Available finishes
Виды отделки
Finiture disponibili
Verfügbare Ausführungen
Finitions disponibles

CODE• Code finishes from page 277

COLLECTION	MODEL CODE	WOOD FINISHES CODE•	GLASS FINISHES CODE•
ORIGINAL	01	03_04_06_45_17_19_20_23_26_31_78GL_78ML 79_15_30_46_47_48_49_50_34_35_36_38	
	02_03	03_04_06_45_17_19_20_23_26_31_78ML 15_30_46_47_48_49_50_34_35_36_38	
	04	03_04_06_45_17_19_20_23_26_31_78GL_78ML 15_30_46_47_48_49_50_34_35_36_38	T01_T02_T03 T04_T05
	05_06	03_04_06_45_17_19_20_23_26_31_78GL 79_15_30_46_47_48_49_50_34_35_36_38	
	07	03_04_06_45_17_19_20_23_26_31_78GL_78ML_79 15_30_46_47_48_49_50_34_35_36_38_80GL_80ML	
	08	06_17_19_23_26_31_78GL_78ML_79_15_46_47_38	
	All models	03_04_06_45_17_19_20_23_26_31_78GL_78ML 30_46_47_48_49_50_34_35_36_38	C01_C02_C04
	30_31	35_36_38_40_80GL_80ML	M25_M26 M27_M28
SMART	20	80GL_80ML	/
RAINBOW	70	73GL_73ML_74GL_74ML_75GL_75ML_76GL_76ML	/
SKYLINE	94	37_34_35_36_38_40	/

MAGIC SYSTEM

from Delicate Demarcation

En_

The very essence of minimalism: the track is fitted into the panel and the door slides gently and easily along the wall. All track parts are invisible to the eye, both when the door is closed and when it is open. This opening system is exclusive to Sofia doors.

Ru_

Воплощение эстетики минимализма. Это система открывания, при которой направляющая интегрирована в дверное полотно. Дверь на такой системе плавно скользит вдоль стены, создавая поразительный эффект парения в воздухе. Этот эффект создается за счет того, что все детали направляющей не видны при открытой или при закрытой двери. Данная система может комплектоваться только моделями из коллекций «Софья».

It_

L'essenza del minimalismo. In questo sistema di apertura il binario è integrato con il pannello e la porta scorre fluida e leggera lungo la parete. Tale effetto è dovuto al fatto che tutte le componenti del binario non sono mai visibili, né a porta aperta né a porta chiusa. Questo sistema di apertura è applicabile esclusivamente alle porte «Sofia».

De_

Minimalismus in Reinform. Türsystem mit im Türblatt integrierter Schiene für eine fließende Gleitbewegung entlang der Wand. Die für das Auge sowohl bei geöffneter als auch geschlossener Tür stets unsichtbaren Schienenelemente sorgen für zusätzliche optische Leichtigkeit. Türsystem ausschließlich für «Sofia» - Türen verfügbar.


Fr_

L'essence du minimalisme. Dans ce système d'ouverture, le rail est intégré dans le panneau et la porte coulisse le long du mur avec fluidité et légèreté. Cet effet se doit au fait que tous les composants du rail sont toujours invisibles, que la porte soit ouverte ou fermée. Ce système d'ouverture peut exclusivement être appliqué aux portes «Sofia».

Design by Sofia Doors Lab


Magic
System

Wall-mounted sliding door, closed
Внешняя сдвижная система в положении «закрыто»
Porta scorrevole a parete, chiusa
Schiebetür, auf der Wand laufend, geschlossen
Porte coulissante fixée au mur, fermée

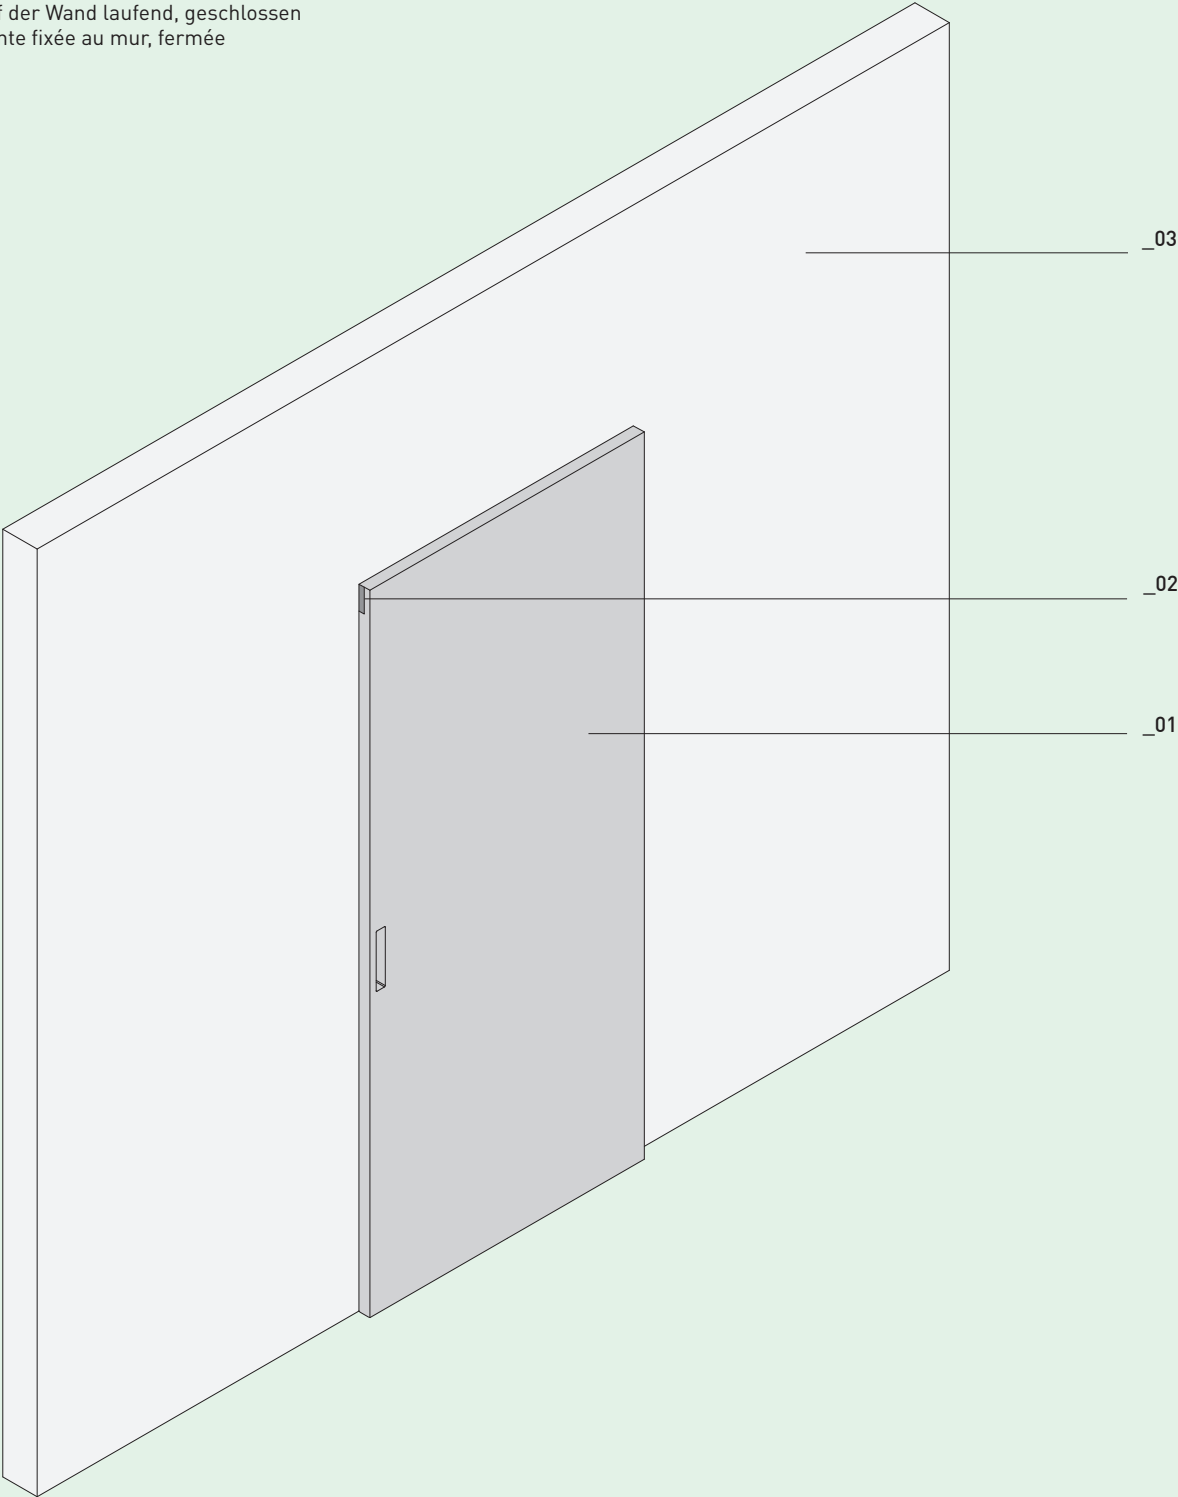


LEGEND	01_ Door	02_ Track	03_ Wall
	Створка	Рельс	Стена
	Anta	Binario	Parete
	Türblatt	Schiene	Wand
	Vantail	Rail	Mur

Wall-mounted sliding door, open
Внешняя сдвижная система в положении «открыто»
Porta scorrevole a parete, aperta
Schiebetür, auf der Wand laufend, offen
Porte coulissante fixée au mur, ouverte

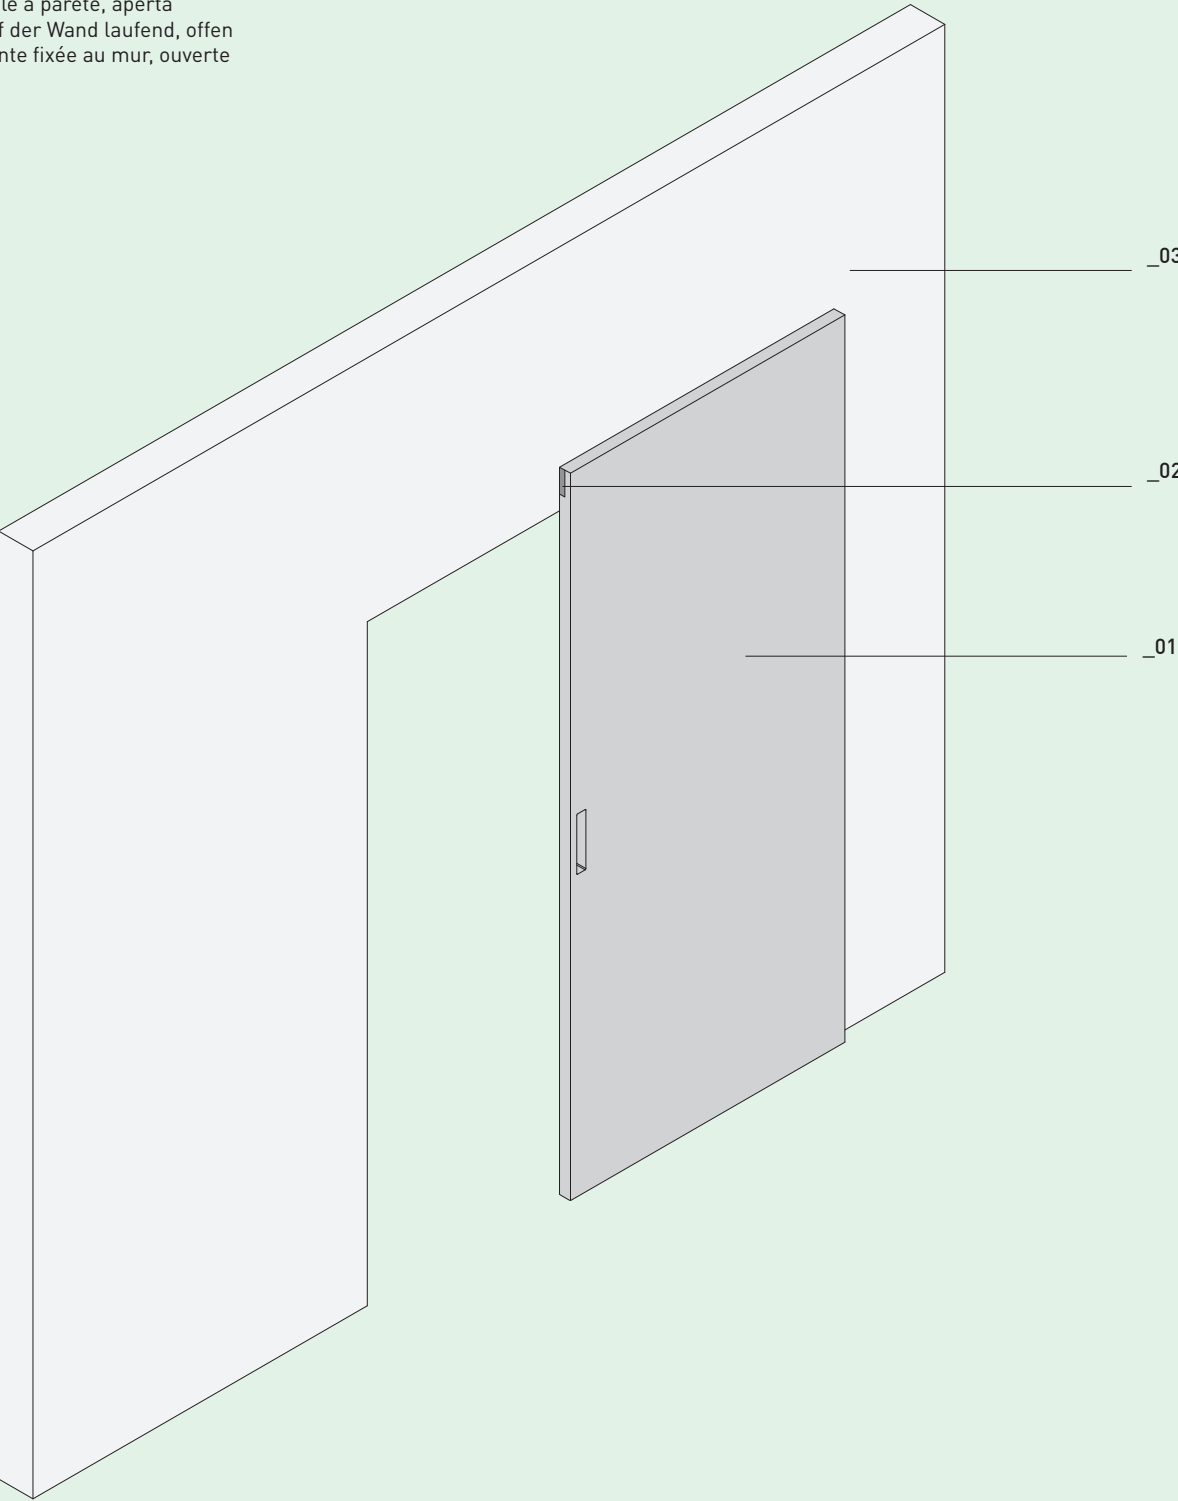

LEGEND	01_ Door	02_ Track	03_ Wall
	Створка	Рельс	Стена
	Anta	Binario	Parete
	Türblatt	Schiene	Wand
	Vantail	Rail	Mur


Wall-mounted single sliding door, closed
Внешняя сдвижная дверь с одной створкой в положении «закрыто»
Porta scorrevole a parete ad un'anta, chiusa
Schiebetür, auf der Wand laufend, einflügelig, geschlossen
Porte coulissante fixée au mur, à un vantail, fermée

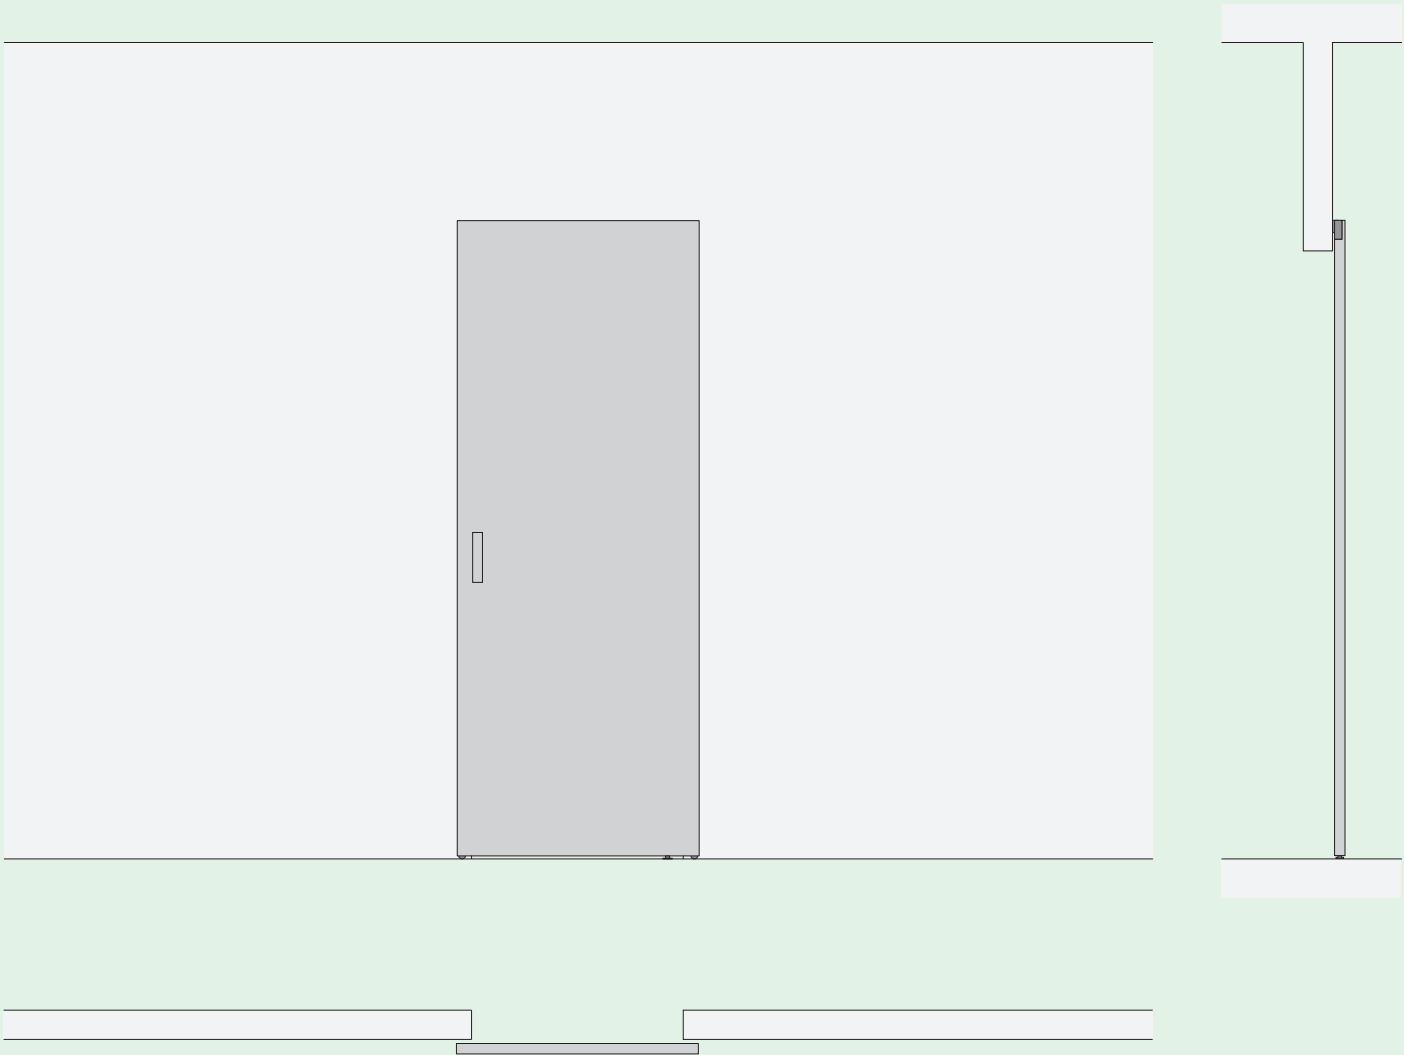

Scale 1:25

Unit mm


Wall-mounted single sliding door, open
Внешняя сдвижная дверь с одной створкой в положении «открыто»
Porta scorrevole a parete ad un'anta, aperta
Schiebetür, auf der Wand laufend, einflügelig, offen
Porte coulissante fixée au mur, à un vantail, ouverte

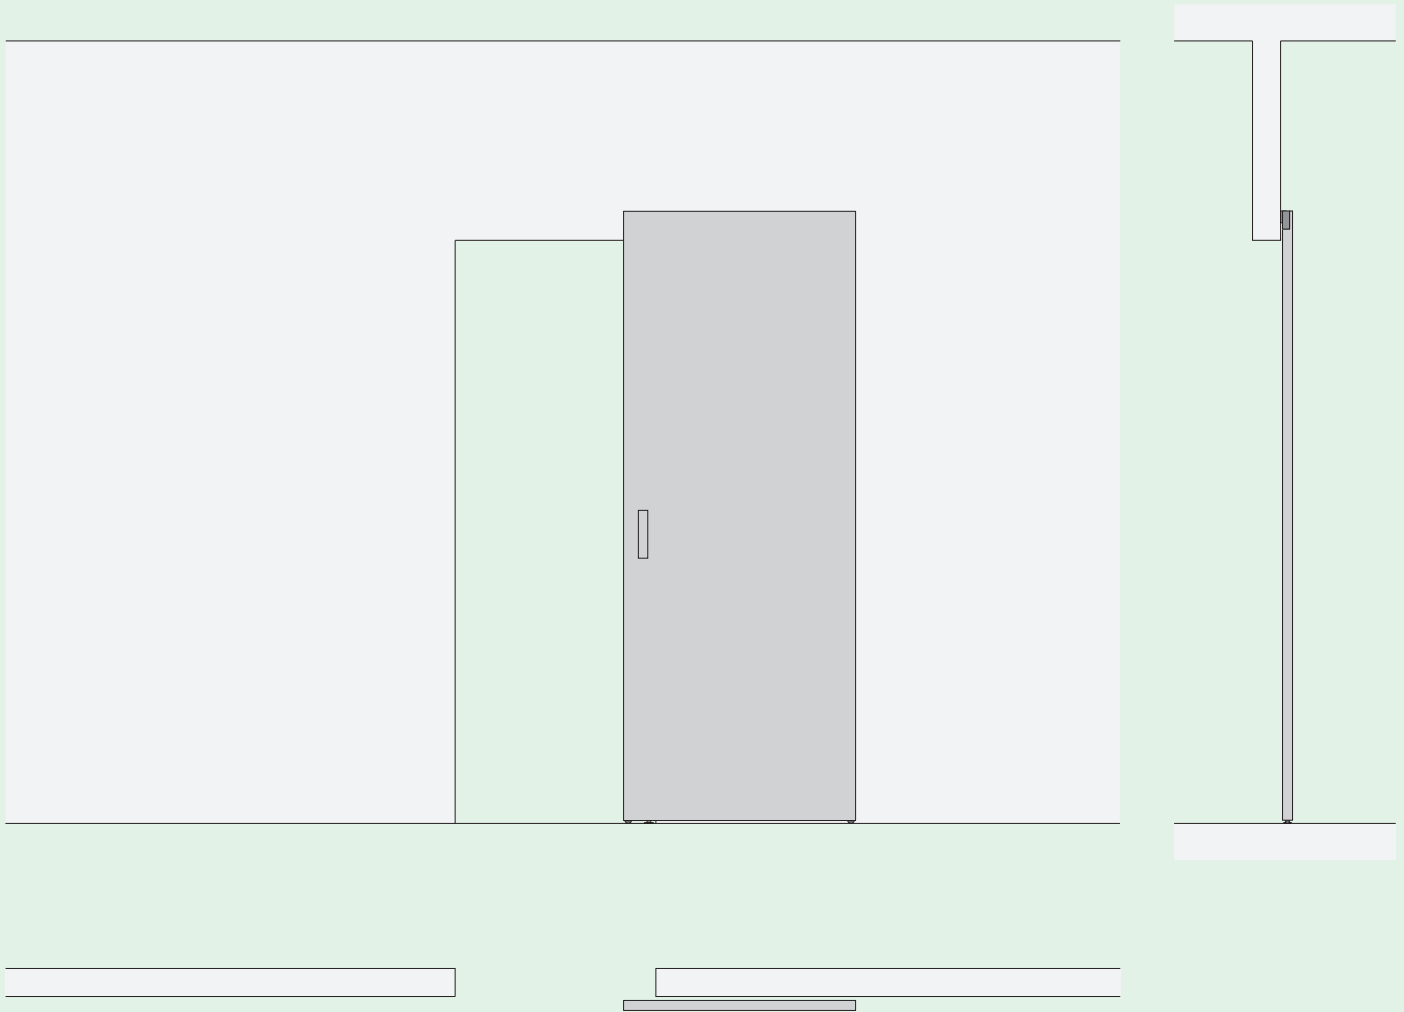

Scale 1:25

Unit mm


Wall-mounted double sliding doors, closed
Внешняя сдвижная дверь с двумя створками в положении «закрыто»
Porta scorrevole a parete a due ante, chiusa
Schiebetür, auf der Wand laufend, zweiflügelig, geschlossen
Porte coulissante fixée au mur, à deux vantaux, fermée

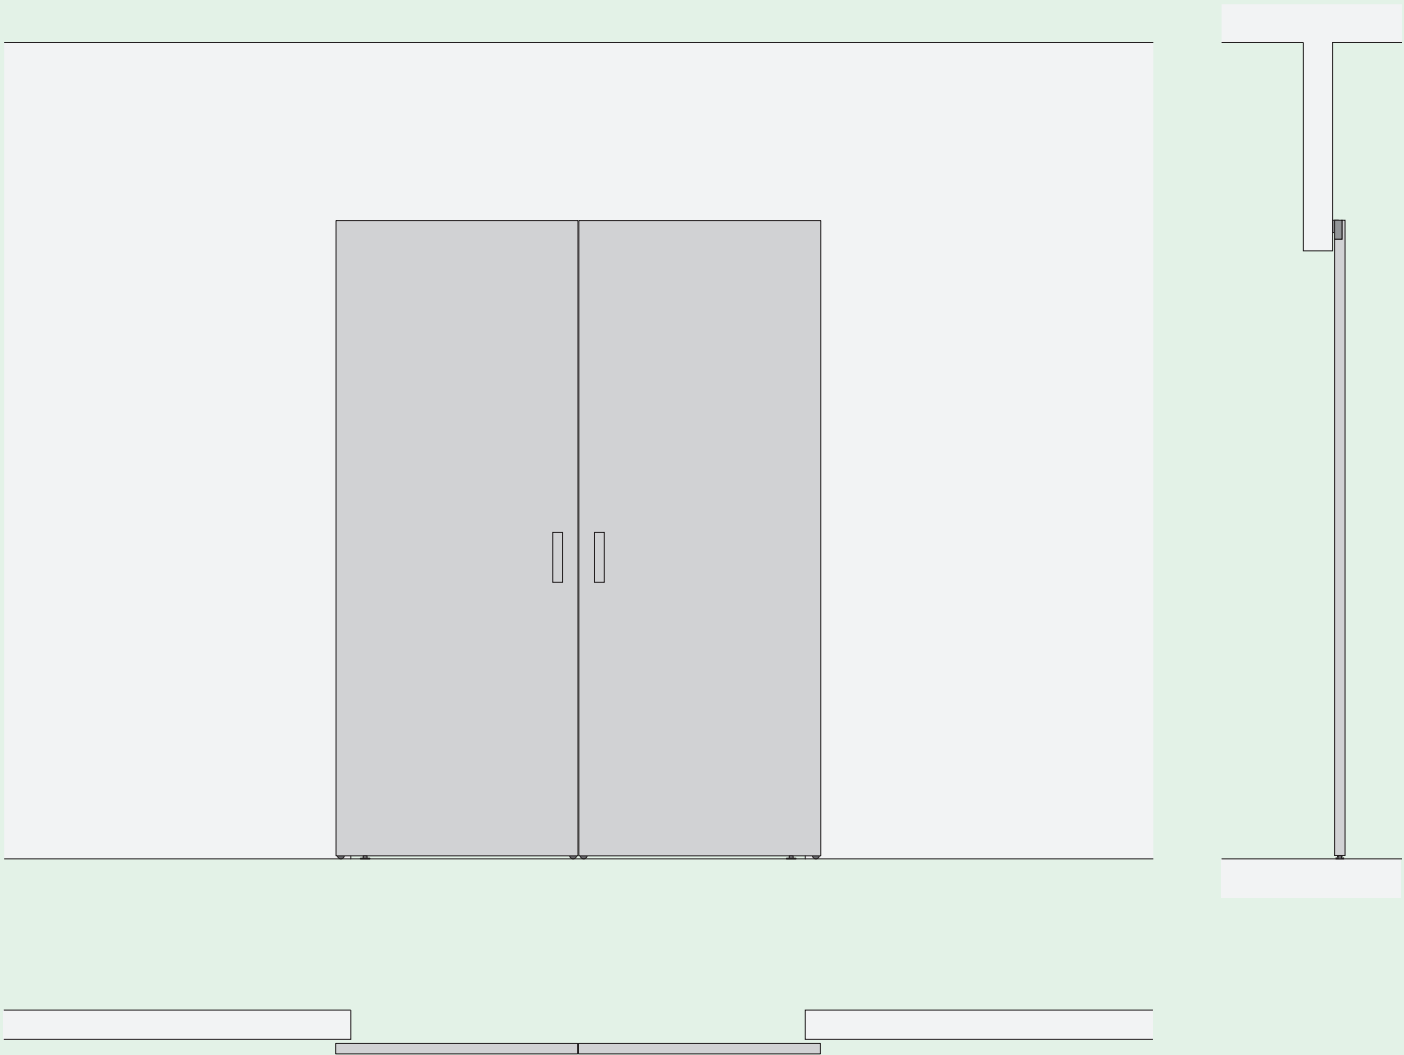

Scale 1:25

Unit mm


Wall-mounted double sliding doors, open
Внешняя сдвижная дверь с двумя створками в положении «открыто»
Porta scorrevole a parete a due ante, aperta
Schiebetür, auf der Wand laufend, zweiflügelig, offen
Porte coulissante fixée au mur, à deux vantaux, ouverte

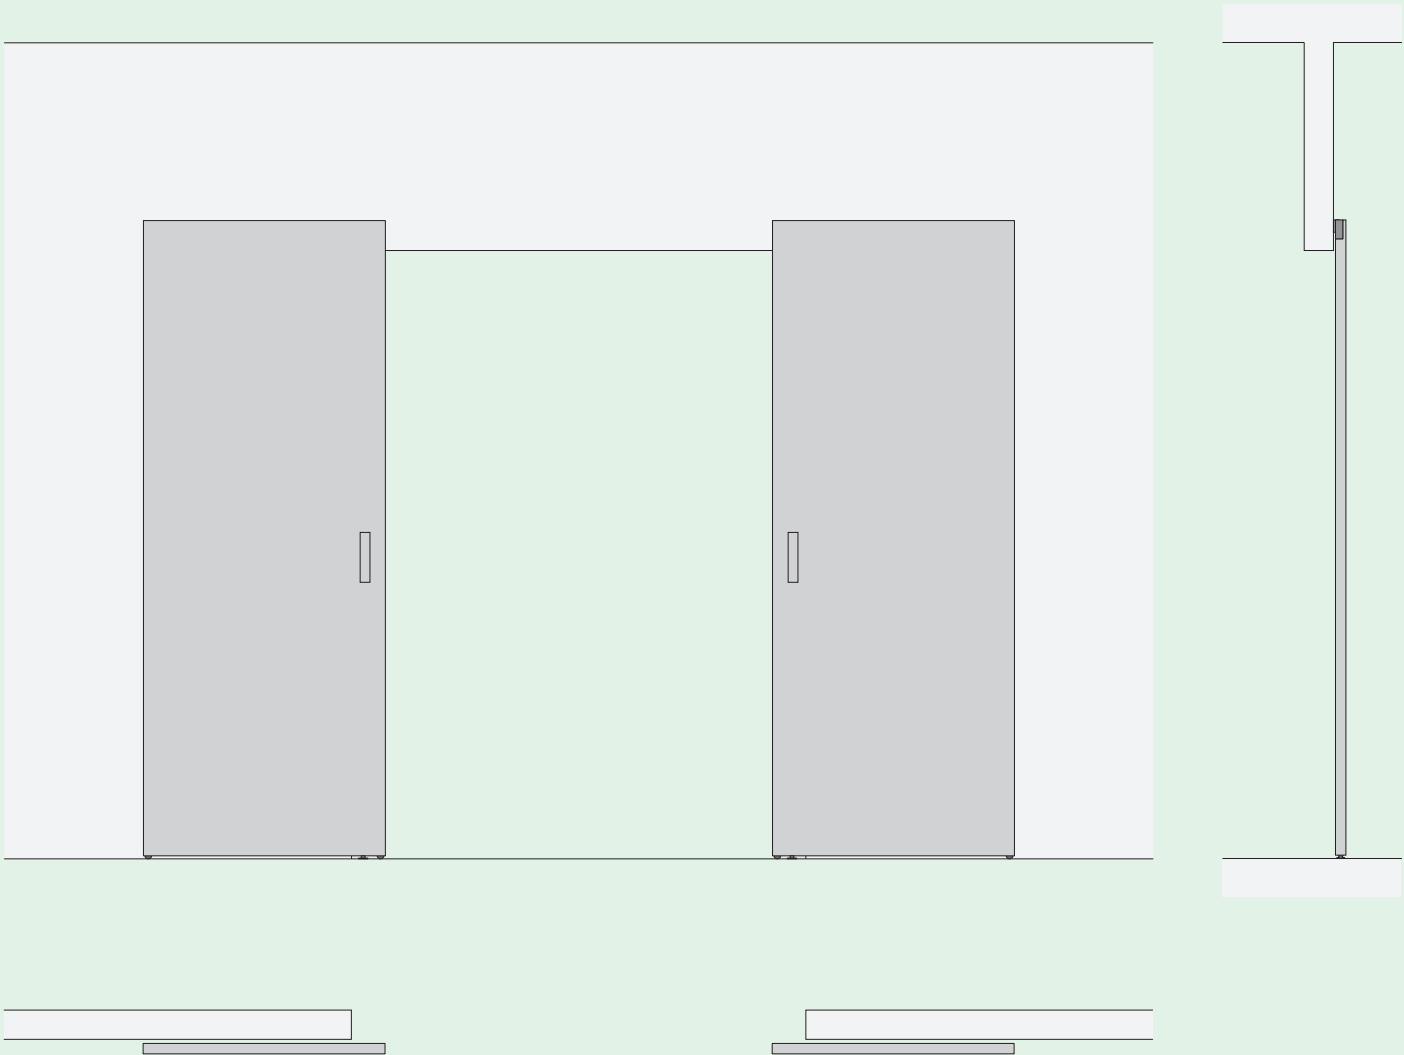


Scale 1:25

Unit mm


Horizontal section wall-mounted sliding door
Горизонтальное сечение внешней сдвижной двери
Sezione orizzontale porta scorrevole a parete
Horizontaler Schnitt Schiebetür, vor der Wand laufend
Coupe horizontale d'une porte coulissante fixée au mur

 

Scale 1:2 Unit mm

 


Vertical section wall-mounted sliding door
Вертикальное сечение внешней сдвижной двери
Sezione verticale porta scorrevole a parete
Vertikaler Schnitt Schiebetür, vor der Wand laufend
Coupe verticale d'une porte coulissante fixée au mur

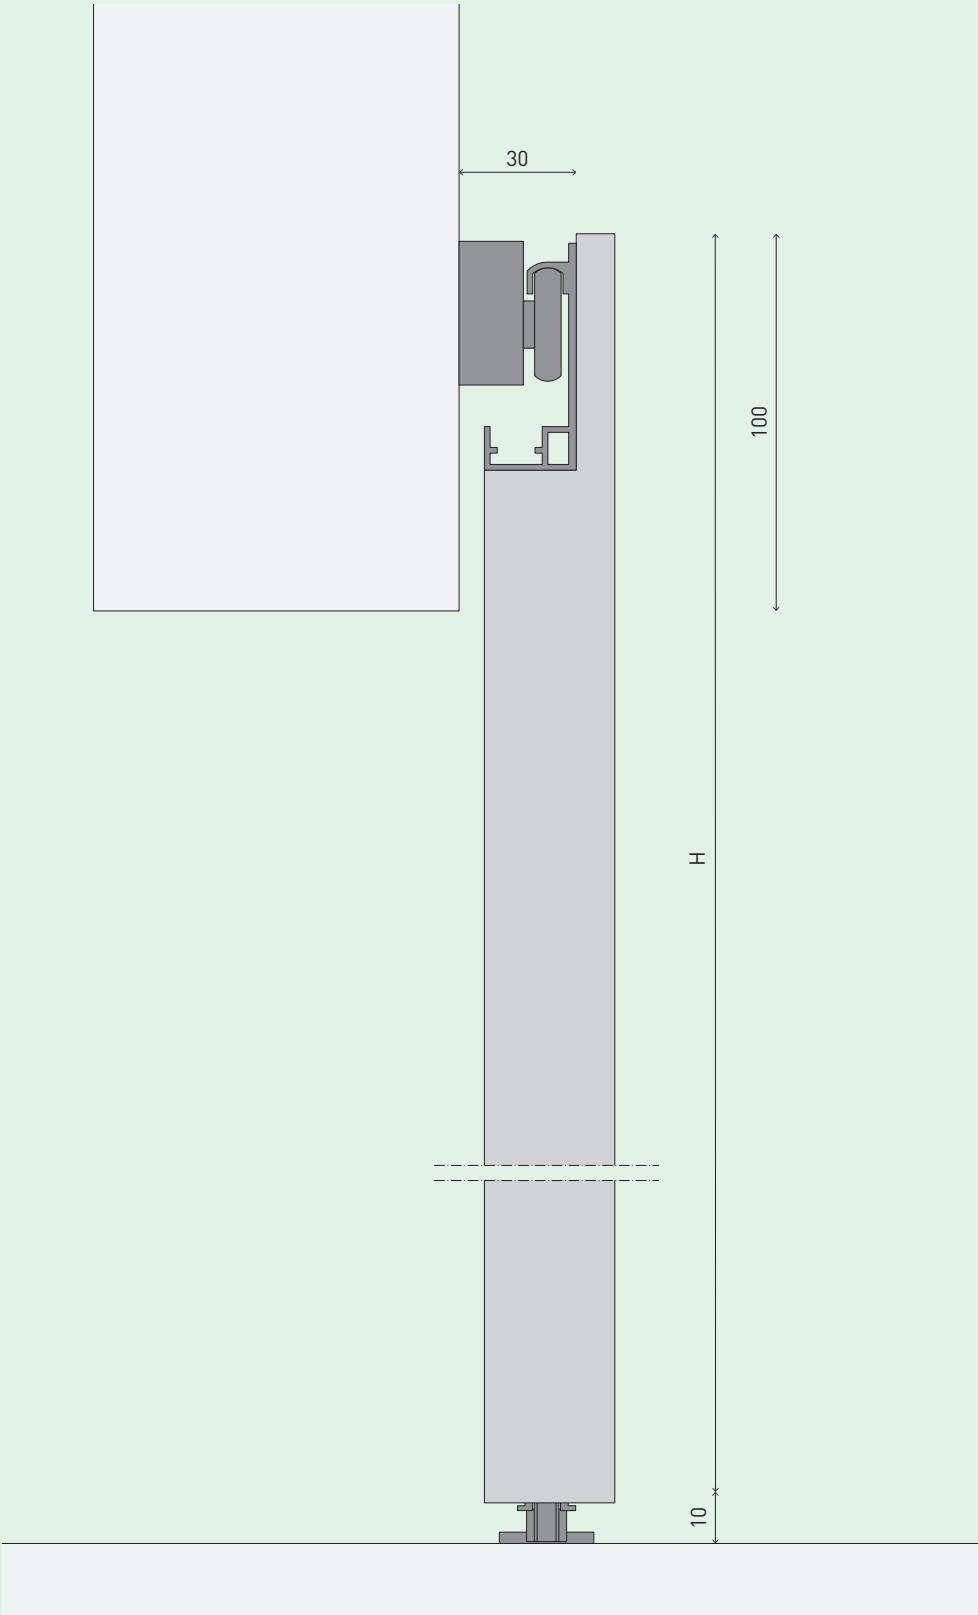


Scale 1:2

Unit mm

System-compatible door models
Модели дверей, реализуемые в системе
Modelli delle ante compatibili
Kompatible Türblattmodelle
Modèles de vantaux compatibles avec le système

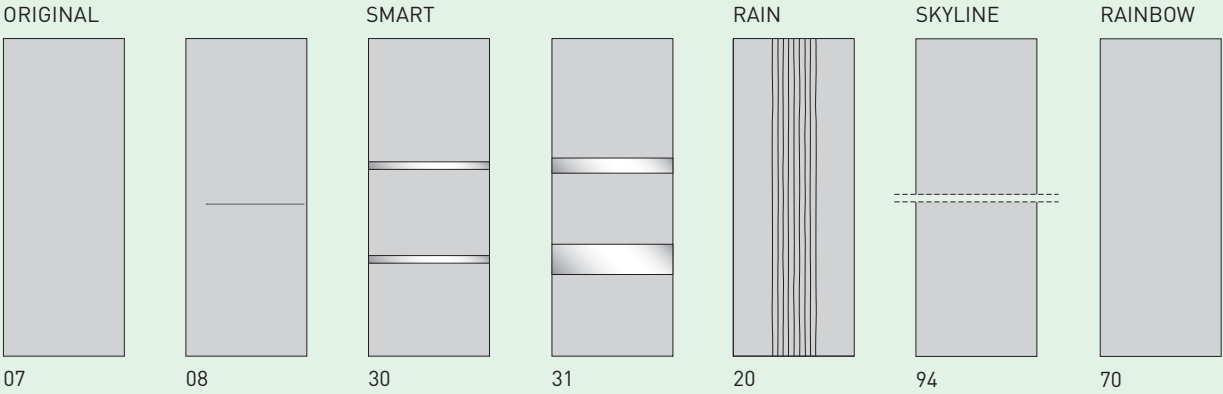

Door sizes
Размеры створок
Dimensioni ante
Maße Türblatt
Dimensions vantaux

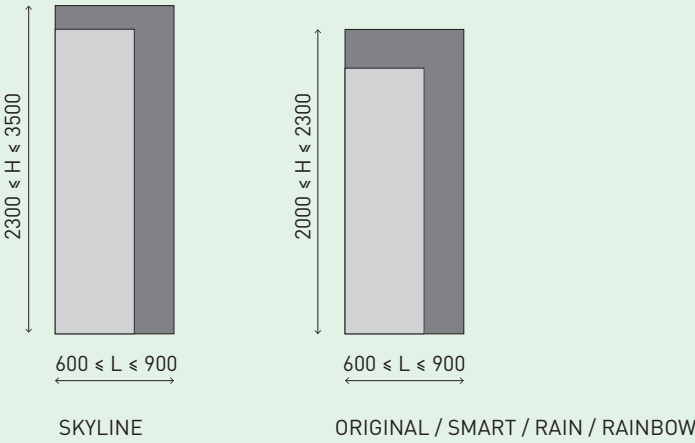

Unit mm

MAGIC SYSTEM			
Available finishes Виды отделок Finiture disponibili Verfügbare Ausführungen Finitions disponibles		CODE•	Code finishes from page 277

COLLECTION	MODEL CODE	WOOD FINISHES CODE•	GLASS FINISHES CODE•
ORIGINAL	07	03_04_06_45_17_19_20_23_26_31_78GL_78ML_7915_30_46_47_48_49_50_34_35_36_38_80GL_80ML	/
	08	06_17_19_23_26_31_78GL_78ML_79_15_46_47_38	
SMART	30_31	35_36_38_40_80GL_80ML	M25_ M26 M27_ M28
RAIN	20	80GL_80ML	/
RAINBOW	70	73GL_73ML_74GL_74ML_75GL_75ML_76GL_76ML	/
SKYLINE	94	37_34_35_36_38_39_40	/

COUPE SYSTEM

from Delicate Demarcation

En_
Opens with a wall-mounted track system. The mechanism involved in opening and closing the door is entirely hidden in the decorative frame. This opening system is exclusive to Sofia doors.

Ru_
Система открывания с настенной направляющей. Весь механизм, который приводит в движение полотно, скрыт за декоративным коробом. Данная система может комплектоваться только моделями из коллекций «Софья».

It_
È un sistema di apertura con binario di scorrimento a parete. L'intero meccanismo di movimento della porta è nascosto dal telaio decorativo. Tale sistema di apertura è applicabile esclusivamente alle porte «Sofia».


De_
Türsystem mit Wand-Laufschiene. Der Blendrahmen verbirgt den gesamten Schiebemechanismus. Türsystem ausschließlich für «Sofia» - Türen verfügbar.

Fr_
Il s'agit d'un système d'ouverture avec rail de coulissement mural. Tout le mécanisme de mise en mouvement de la porte est caché par le cadre décoratif. Ce système d'ouverture peut exclusivement être appliqué aux portes «Sofia».

Design by Sofia Doors Lab


Coupe
System

Wall-mounted sliding door, closed
Внешняя сдвижная система в положении «закрыто»
Porta scorrevole a parete, chiusa
Schiebetür, auf der Wand laufend, geschlossen
Porte coulissante fixée au mur, fermée

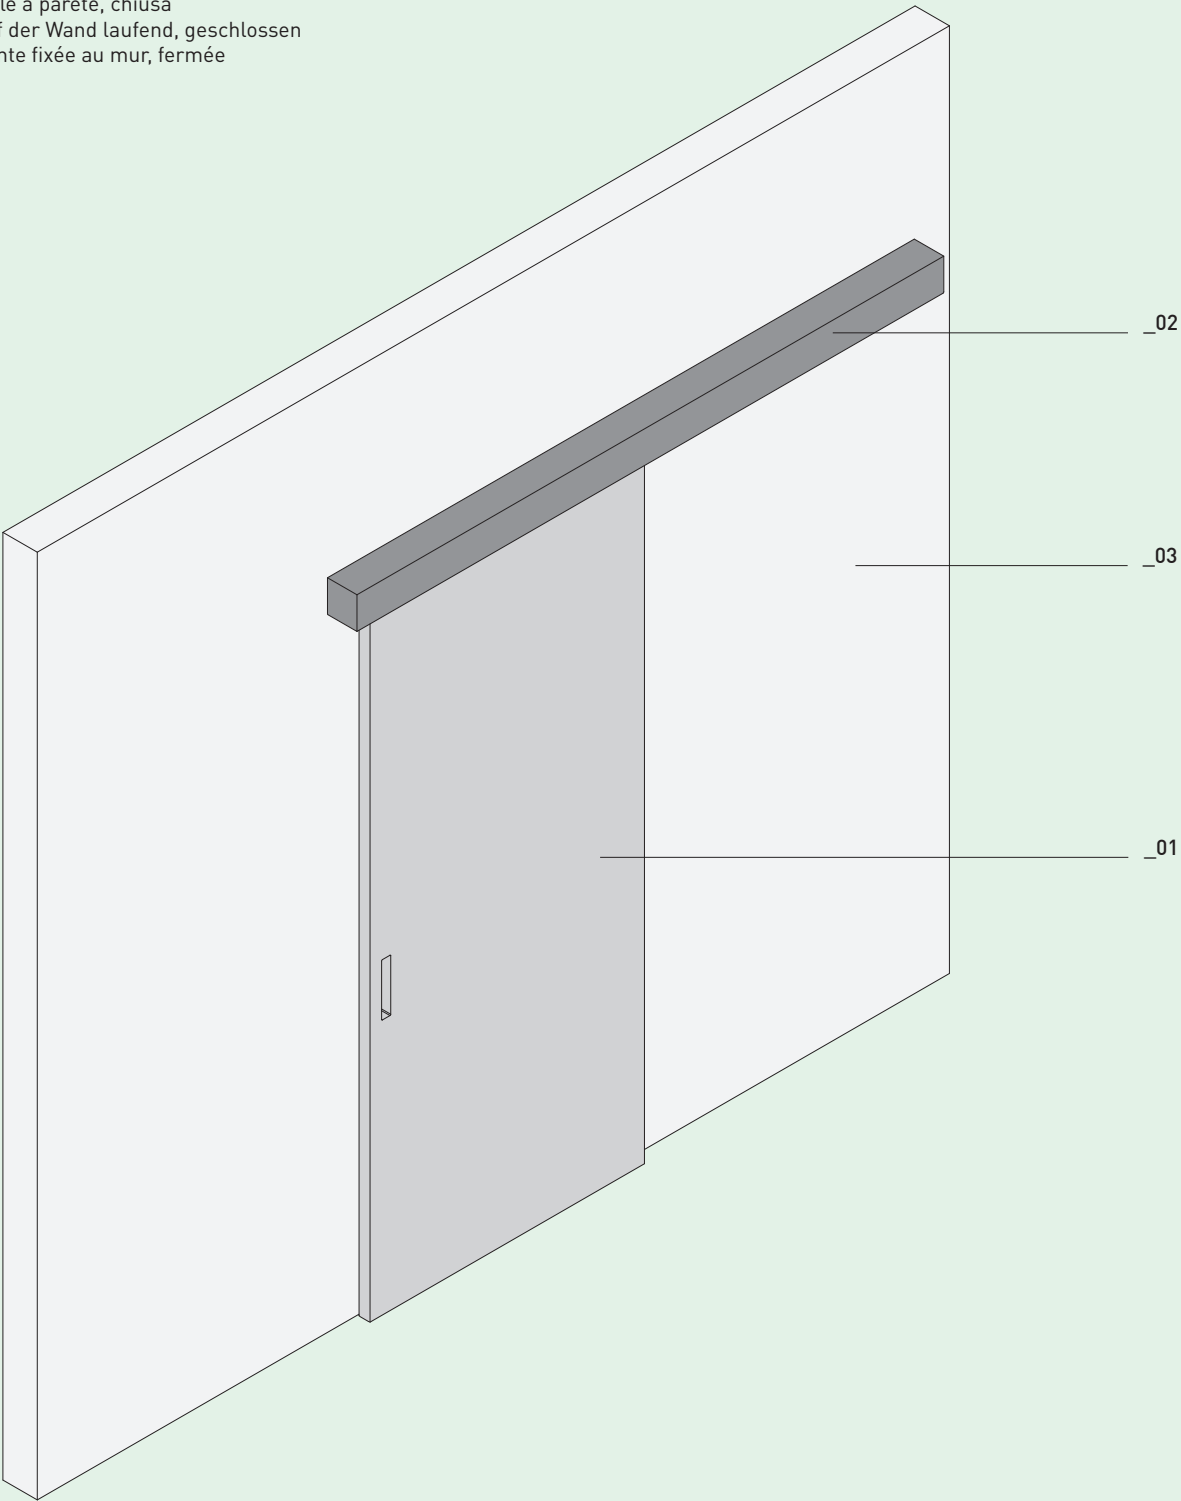


LEGEND	01_ Door	02_ Track	03_ Wall
	Створка	Рельс	Стена
	Anta	Binario	Parete
	Türblatt	Schiene	Wand
	Vantail	Rail	Mur

Wall-mounted sliding door, open
Внешняя сдвижная система в положении «открыто»
Porta scorrevole a parete, aperta
Schiebetür, auf der Wand laufend, offen
Porte coulissante fixée au mur, ouverte

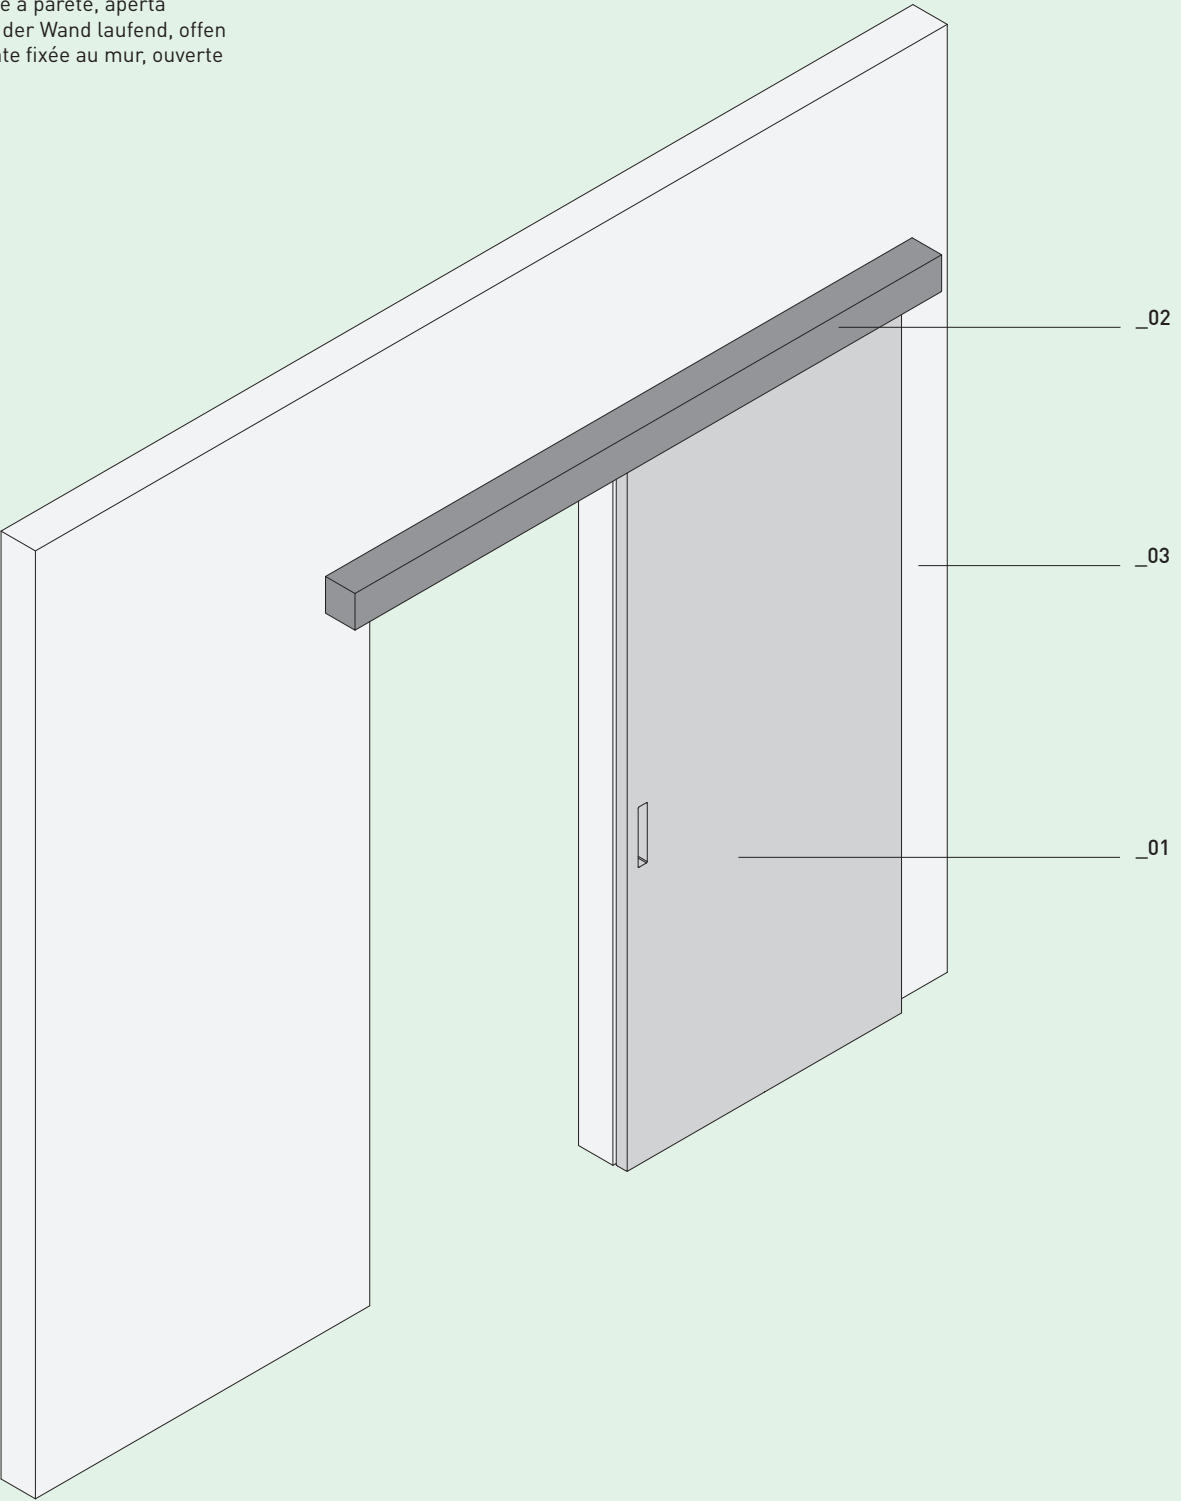

LEGEND	01_ Door	02_ Track	03_ Wall
	Створка	Рельс	Стена
	Anta	Binario	Parete
	Türblatt	Schiene	Wand
	Vantail	Rail	Mur


Wall-mounted single sliding door, closed
Внешняя сдвижная дверь с одной створкой в положении «закрыто»
Porta scorrevole a parete ad un'anta, chiusa
Schiebetür, auf der Wand laufend, einflügelig, geschlossen
Porte coulissante fixée au mur, à un vantail, fermée

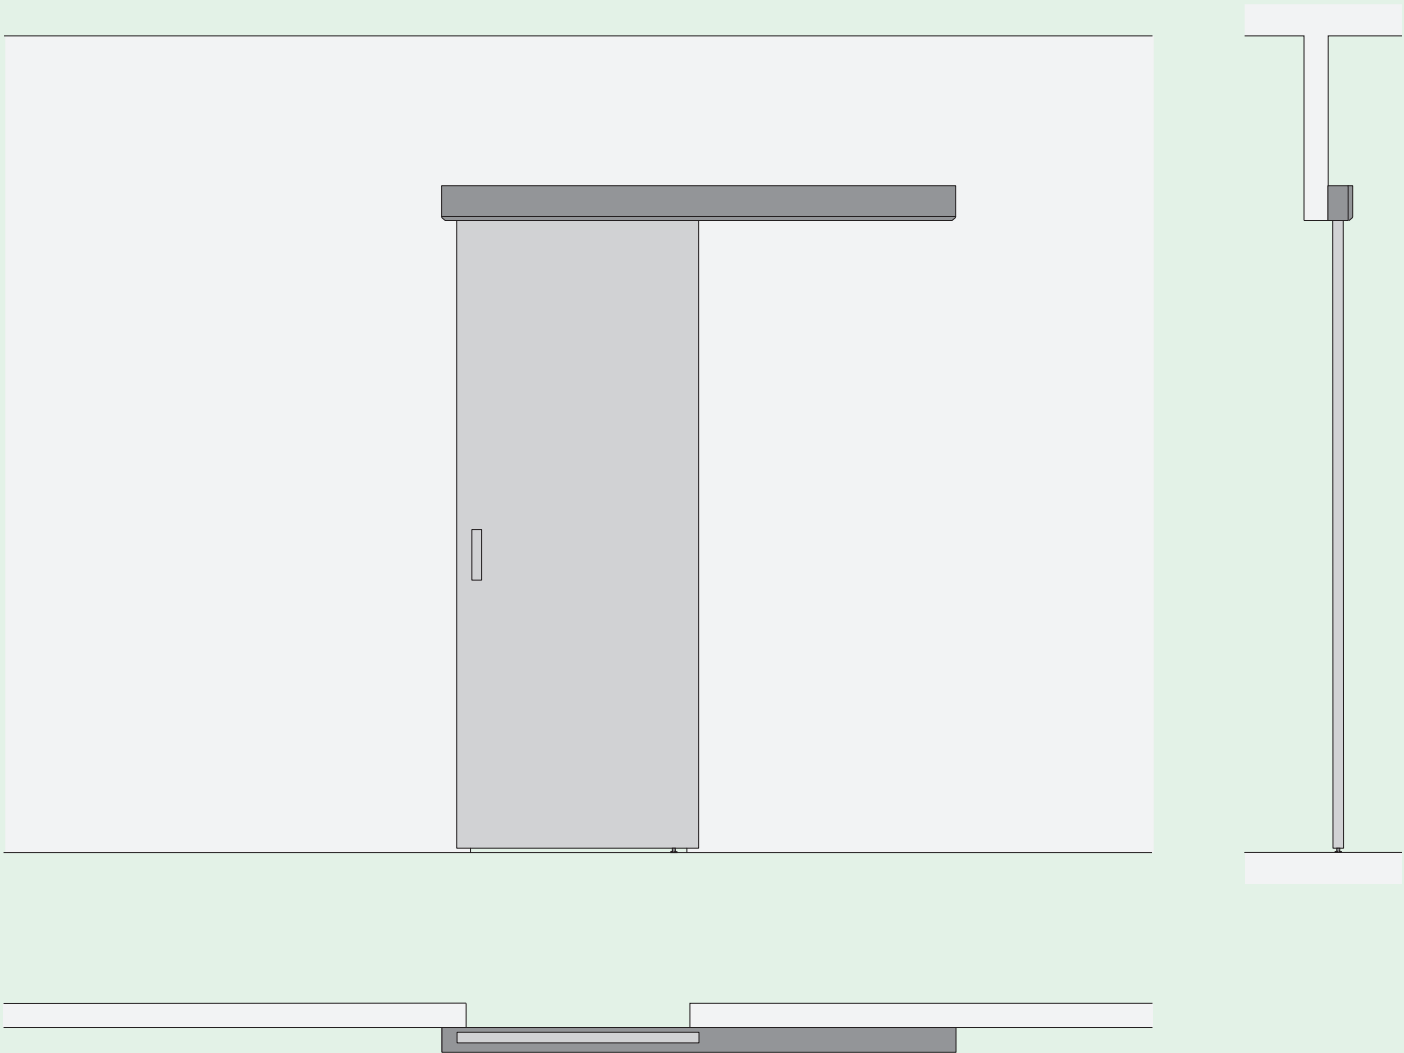

Scale 1:25

Unit mm


Wall-mounted single sliding door, open
Внешняя сдвижная дверь с одной створкой в положении «открыто»
Porta scorrevole a parete ad un'anta, aperta
Schiebetür, auf der Wand laufend, einflügelig, offen
Porte coulissante fixée au mur, à un vantail, ouverte

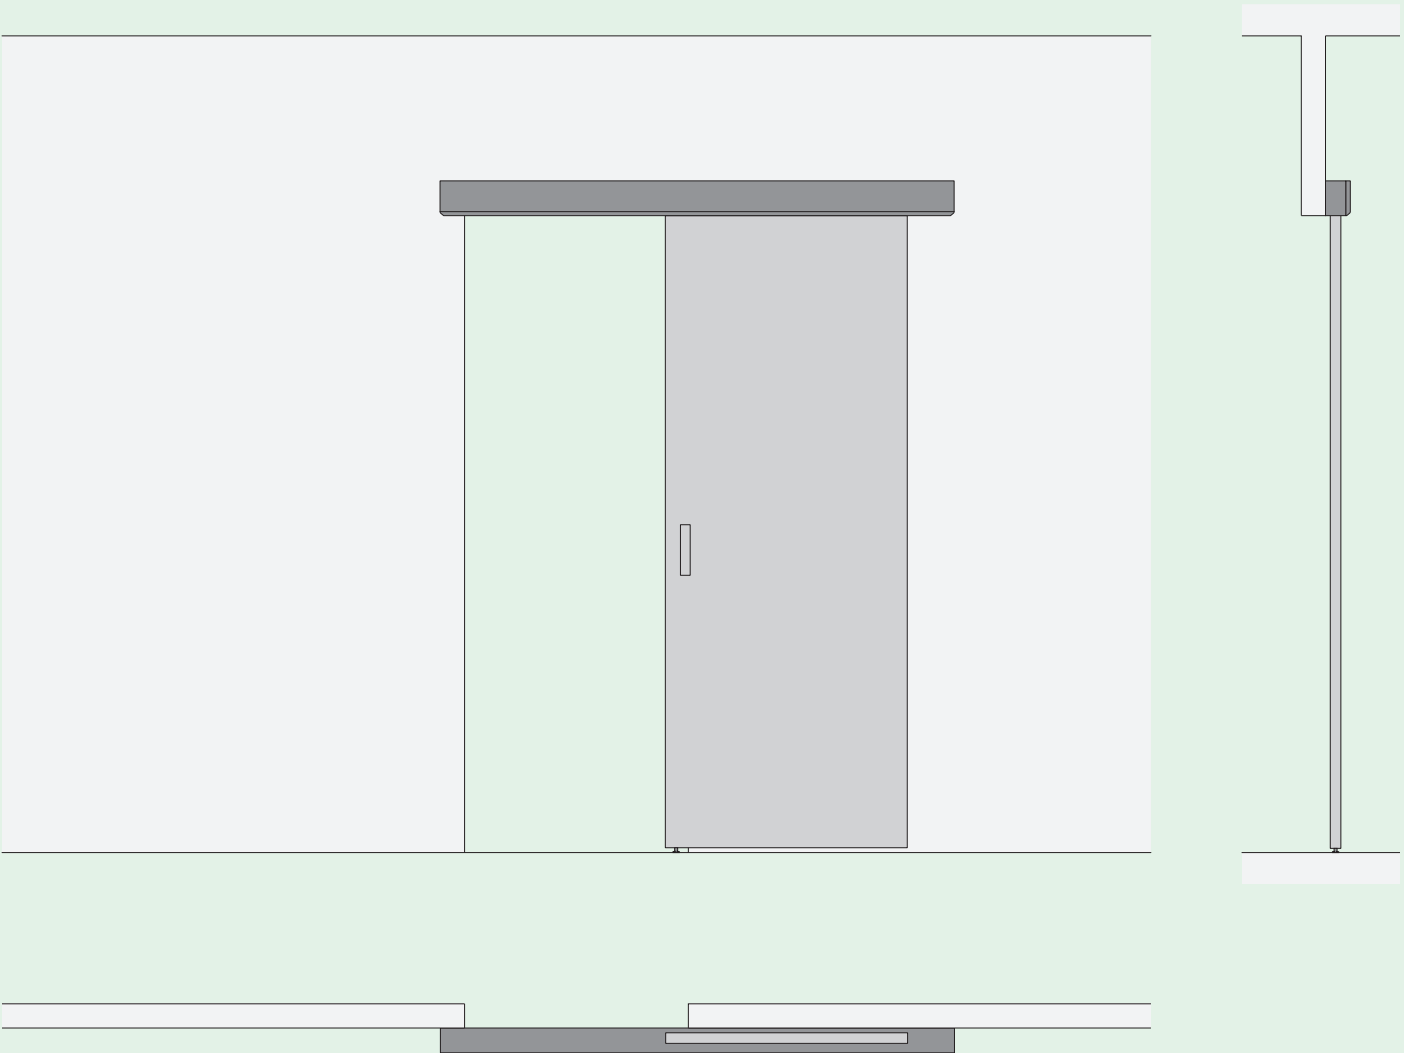

Scale 1:25

Unit mm


Wall-mounted double sliding doors, closed
Внешняя сдвижная дверь с двумя створками в положении «закрыто»
Porta scorrevole a parete a due ante, chiusa
Schiebetür, auf der Wand laufend, zweiflügelig, geschlossen
Porte coulissante fixée au mur, à deux vantaux, fermée

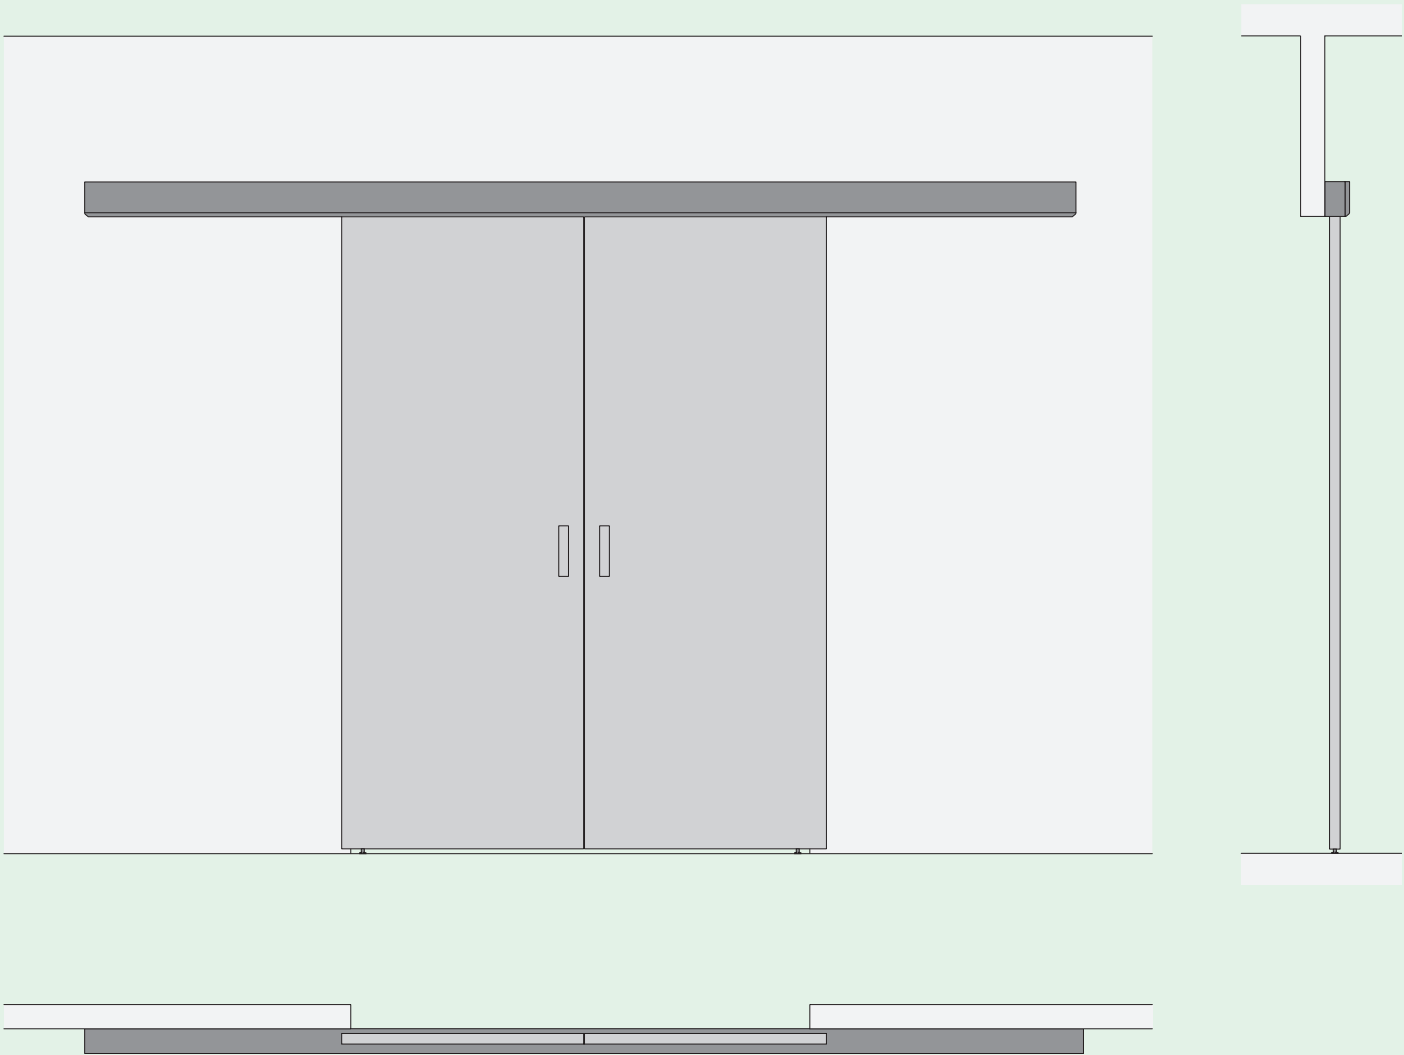

Scale 1:25

Unit mm


Wall-mounted double sliding doors, open
Внешняя сдвижная дверь с двумя створками в положении «открыто»
Porta scorrevole a parete a due ante, aperta
Schiebetür, auf der Wand laufend, zweiflügelig, offen
Porte coulissante fixée au mur, à deux vantaux, ouverte

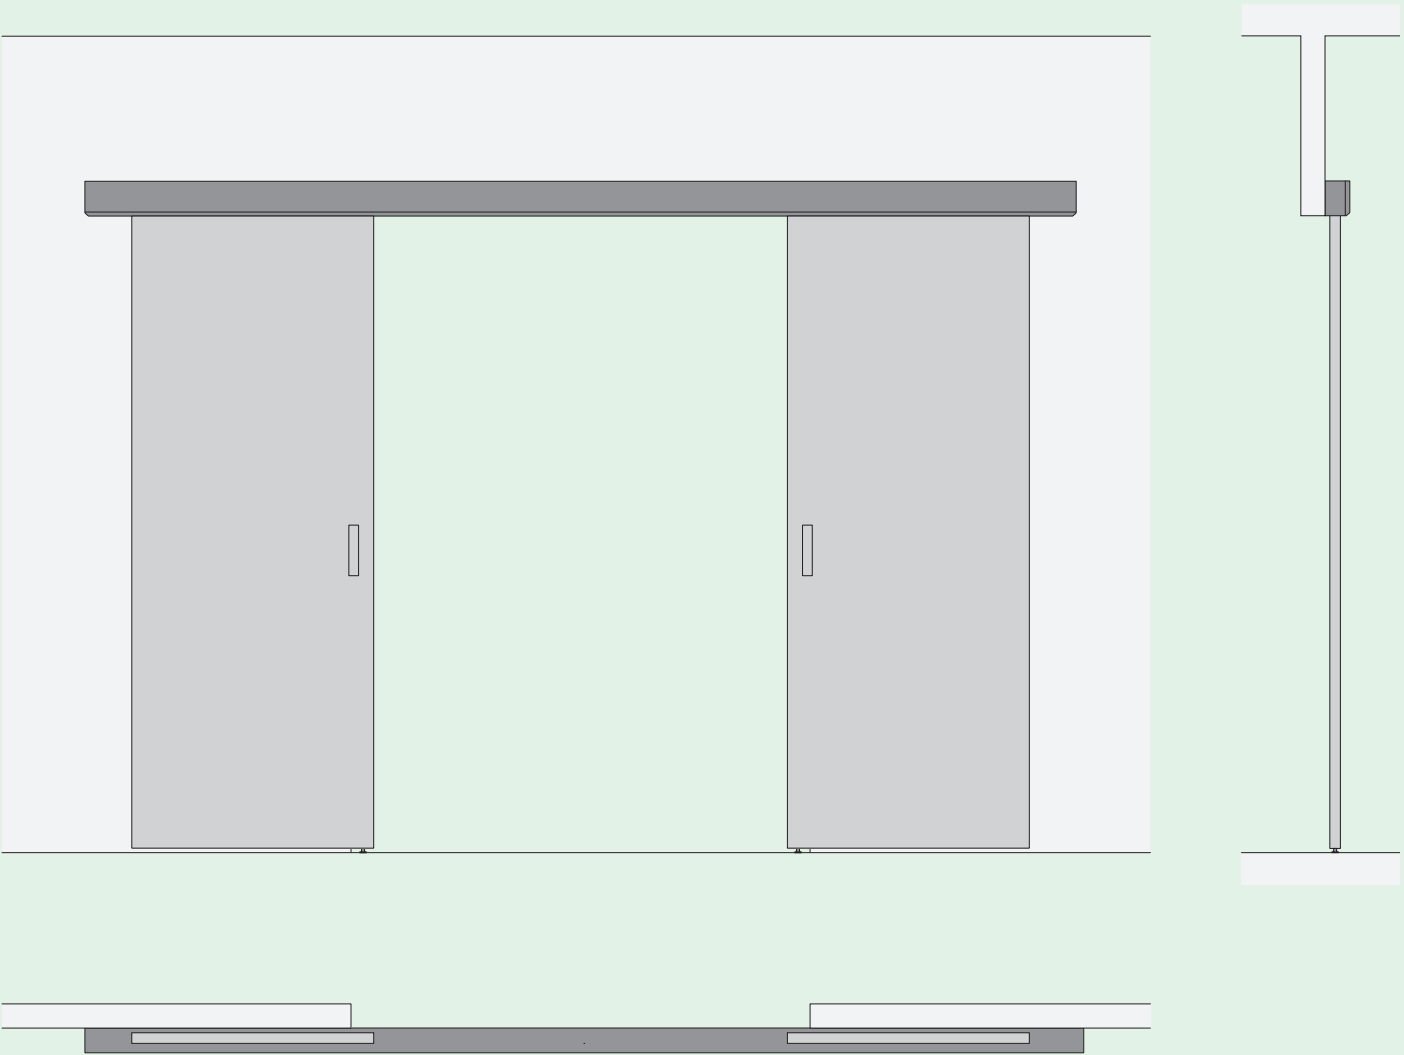

Scale 1:25

Unit mm


Vertical section wall-mounted sliding door
Вертикальное сечение внешней сдвижной двери
Sezione verticale porta scorrevole a parete
Vertikaler Schnitt Schiebetür, vor der Wand laufend
Coupe verticale d'une porte coulissante fixée au mur

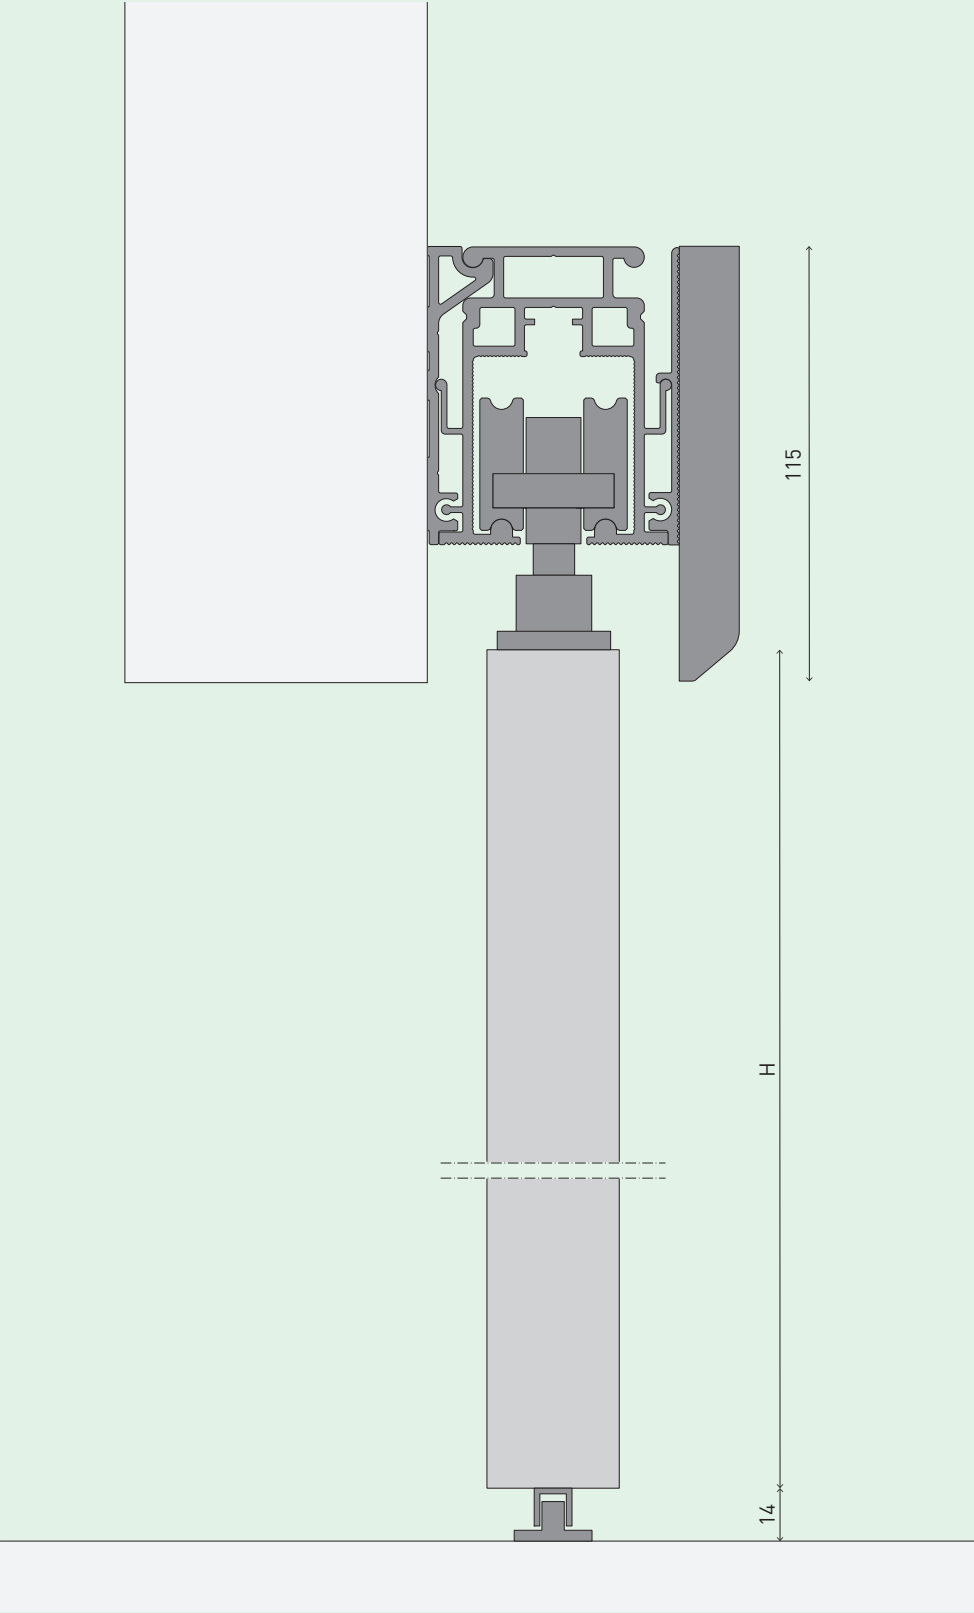

Scale 1:2

Unit mm


Vertical section wall-mounted sliding door with jamb
Вертикальное сечение внешней сдвижной двери с обрамлением проема
Sezione verticale porta scorrevole a parete con stipite
Vertikaler Schnitt Schiebetür, vor der Wand laufend, mit Pfosten
Coupe verticale d'une porte coulissante fixée au mur avec chambranle

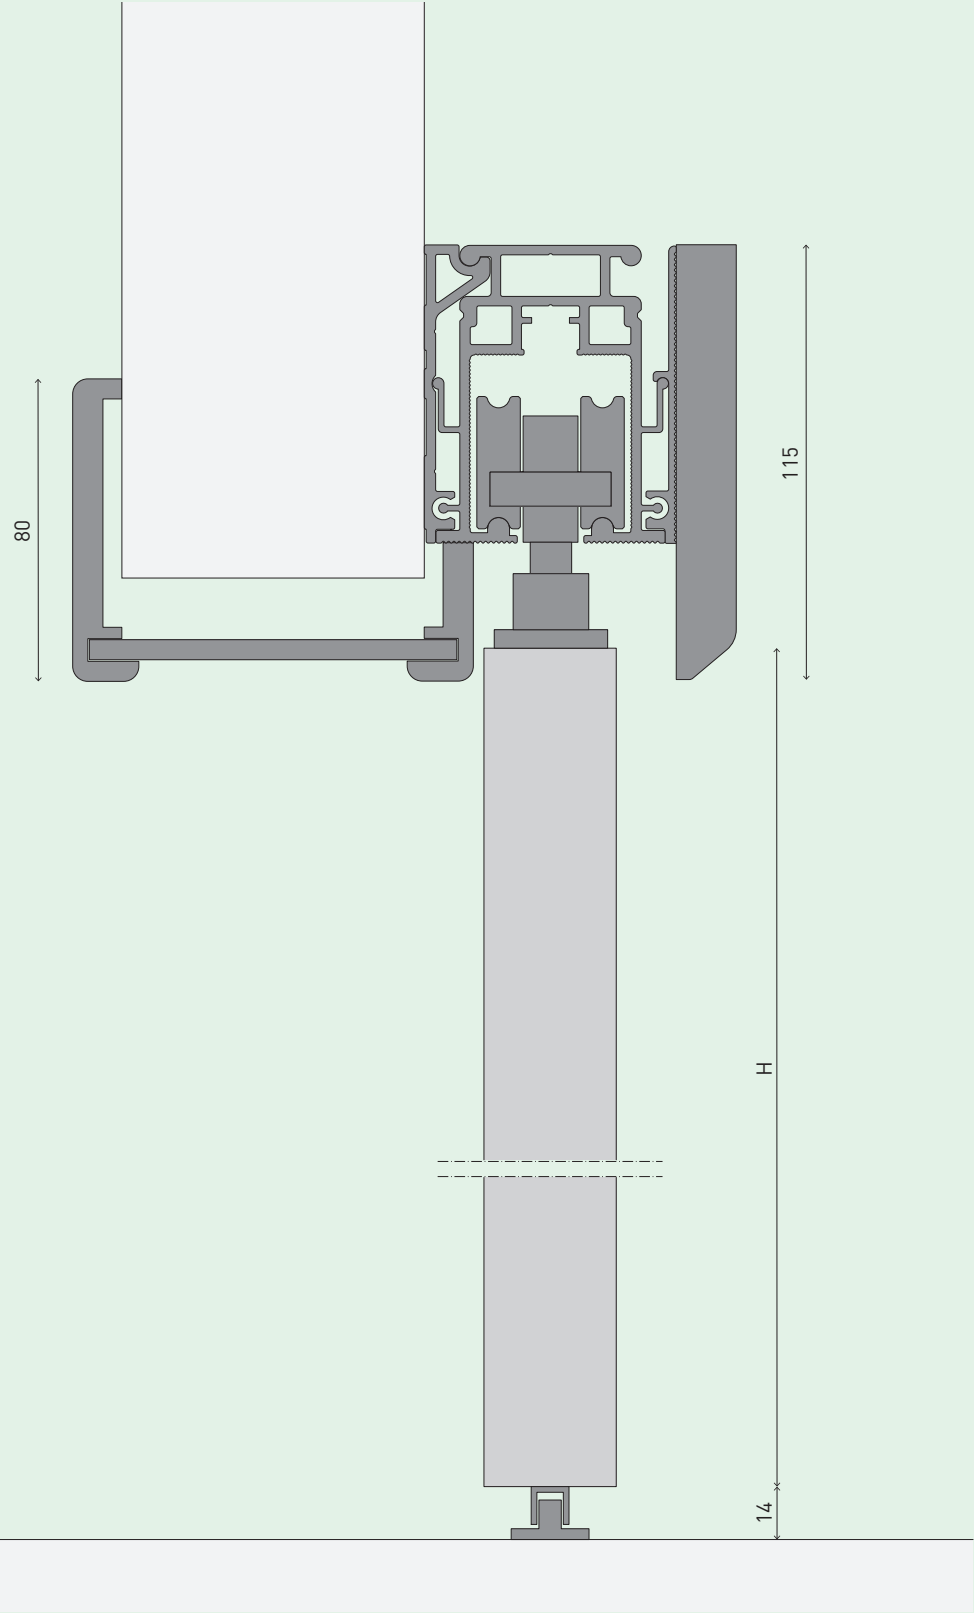


Scale 1:2

Unit mm

Horizontal section wall-mounted sliding door
Горизонтальное сечение внешней сдвижной двери
Sezione orizzontale porta scorrevole a parete
Horizontaler Schnitt Schiebetür, vor der Wand laufend
Coupe horizontale d'une porte coulissante fixée au mur

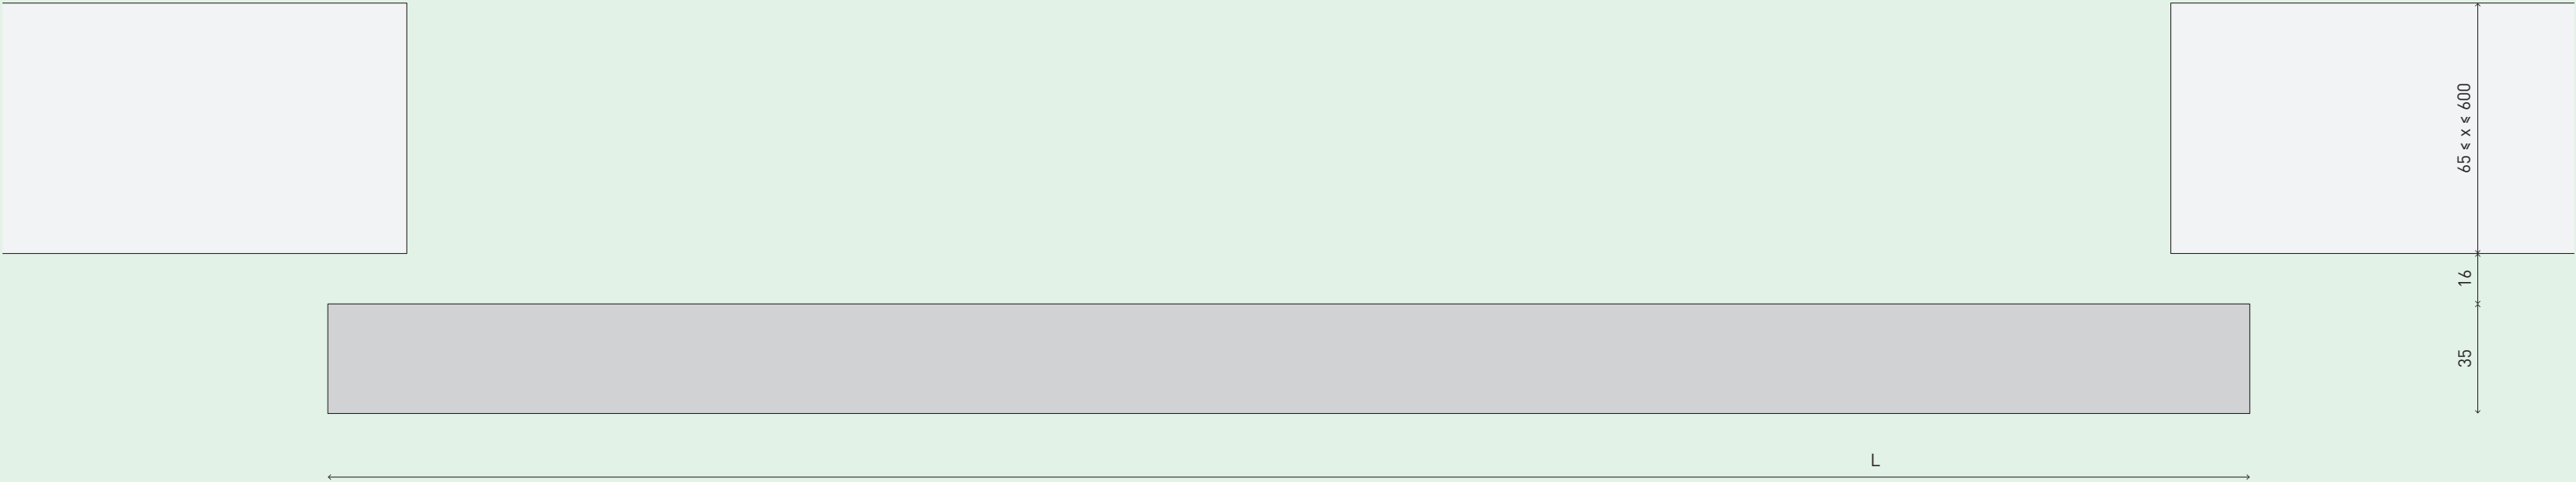

Horizontal section wall-mounted sliding door with jamb
Горизонтальное сечение внешней сдвижной двери с обрамлением проема
Sezione orizzontale porta scorrevole a parete con stipite
Horizontaler Schnitt Schiebetür, vor der Wand laufend, mit Pfosten
Coupe horizontale d'une porte coulissante fixée au mur avec chambranle

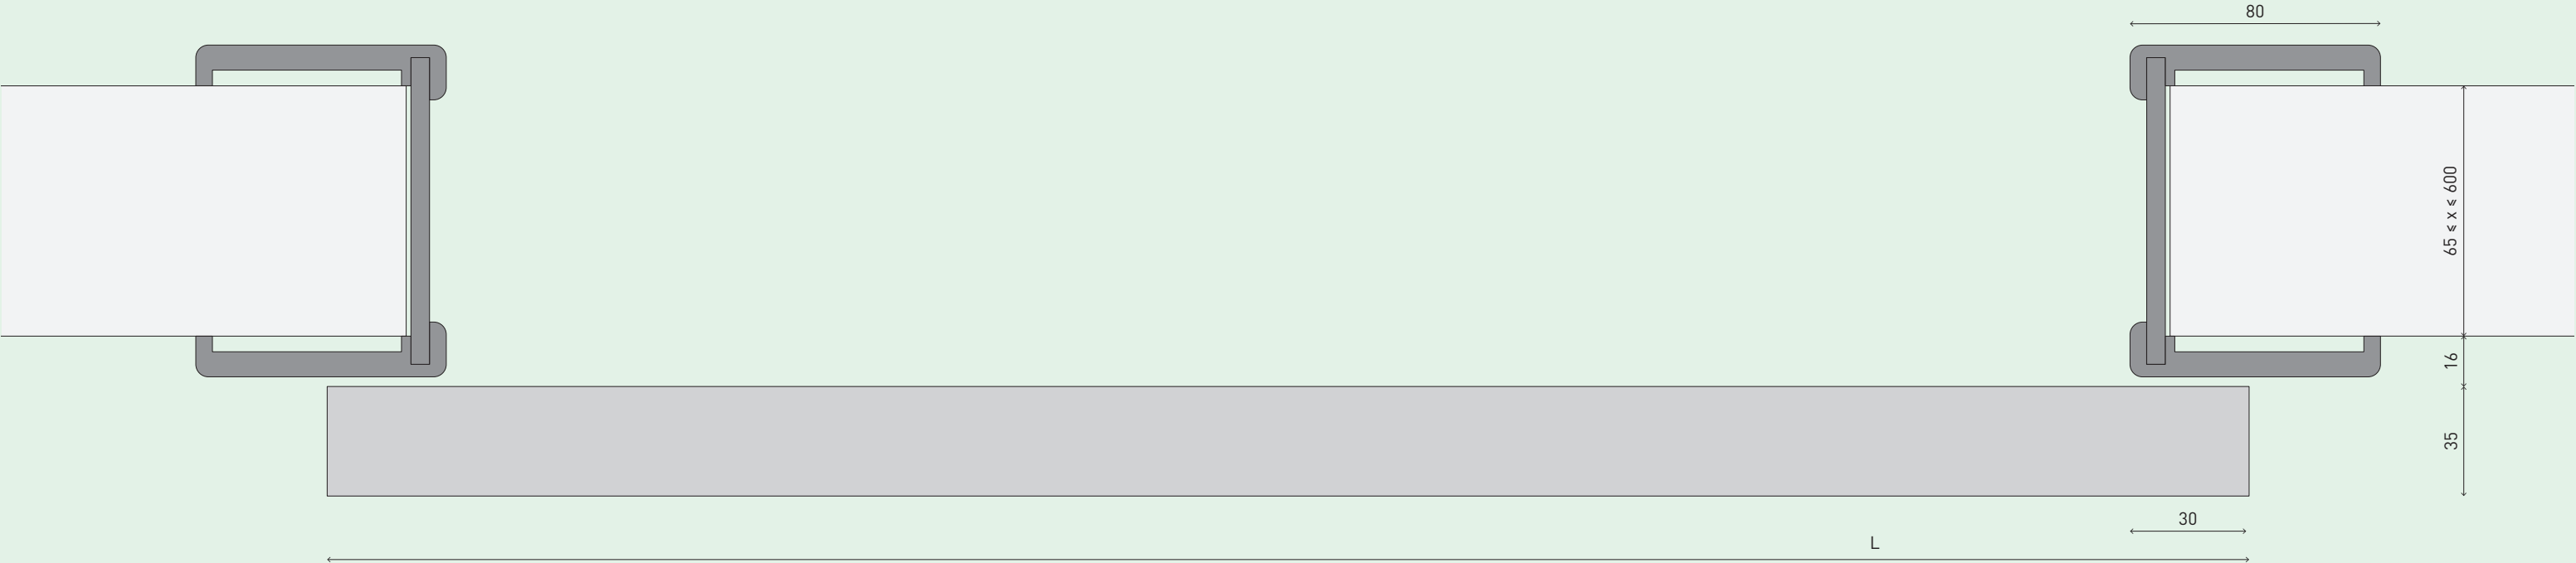


Scale 1:2


Unit mm

System-compatible door models
Модели дверей, реализуемые в системе
Modelli delle ante compatibili
Kompatible Türblattmodelle
Modèles de vantaux compatibles avec le système


ORIGINAL

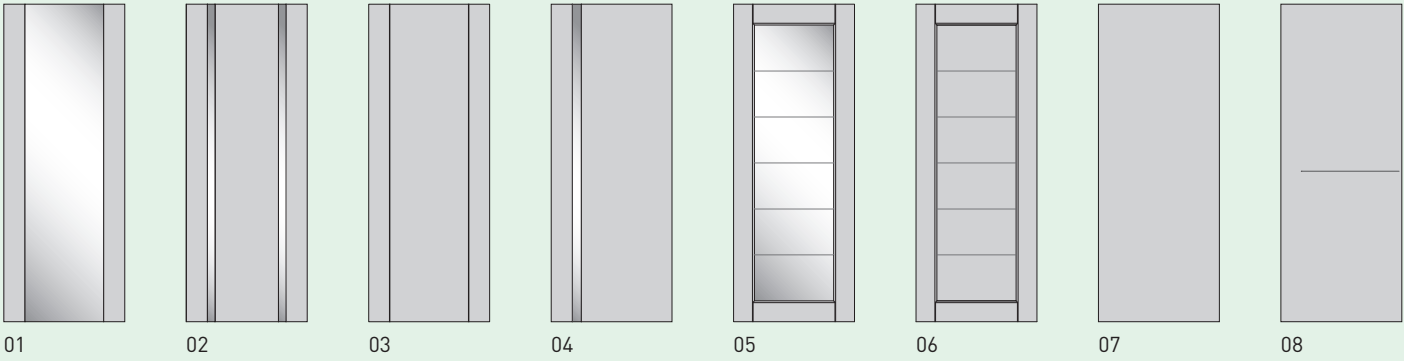


CLASSIC

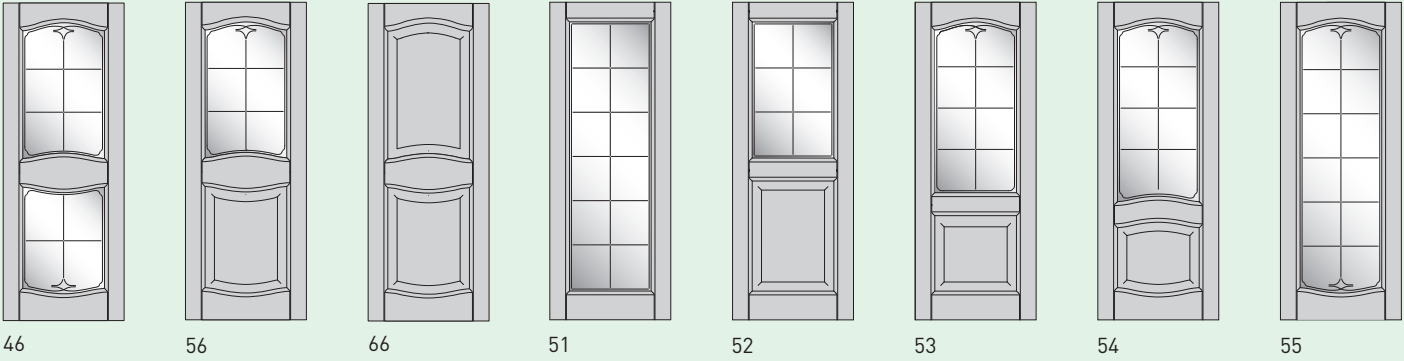


CLASSIC

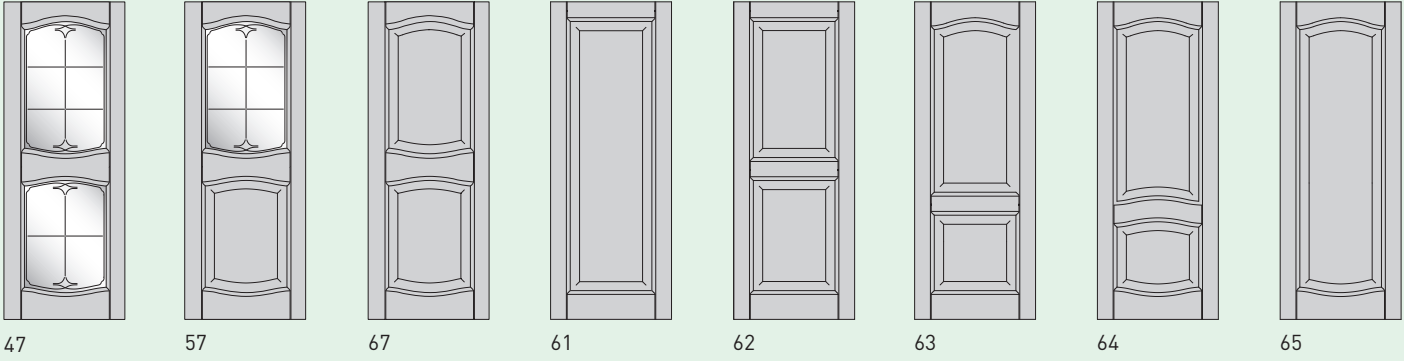


SMART

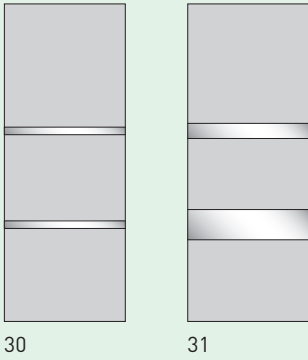

RAIN

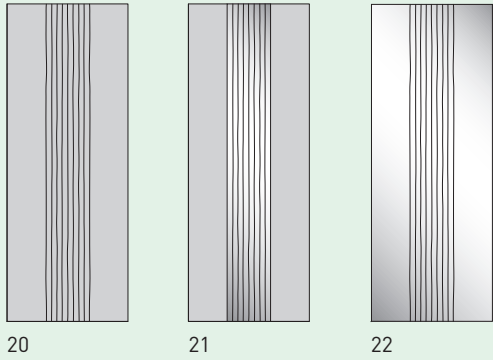

Door sizes
Размеры створок
Dimensioni ante
Maße Türblatt
Dimensions vantaux

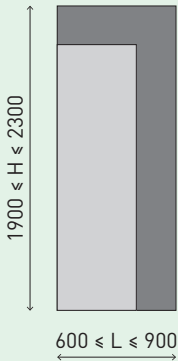

ORIGINAL / CLASSIC / SMART / RAIN

Unit mm

Available finishes
Виды отделок
Finiture disponibili
Verfügbare Ausführungen
Finitions disponibles

CODE• Code finishes from page 277

COLLECTION	MODEL CODE	WOOD FINISHES CODE•	GLASS FINISHES CODE•
ORIGINAL	01	03_04_06_45_17_19_20_23_26_31_78GL_78ML 79_15_30_46_47_48_49_50_34_35_36_38	T01_T02_T03 T04_T05
	02_03	03_04_06_45_17_19_20_23_26_31_78ML 15_30_46_47_48_49_50_34_35_36_38	
	04	03_04_06_45_17_19_20_23_26_31_78GL_78ML 15_30_46_47_48_49_50_34_35_36_38	
	05_06	03_04_06_45_17_19_20_23_26_31_78GL 79_15_30_46_47_48_49_50_34_35_36_38	
	07	03_04_06_45_17_19_20_23_26_31_78GL_78ML_79 15_30_46_47_48_49_50_34_35_36_38_80GL_80ML	
	08	06_17_19_23_26_31_78GL_78ML_79_15_46_47_38	
	CLASSIC	All models	C01_C02_C04
	SMART	30_31	M25_M26 M27_M28
RAIN	20	80GL_80ML	/
	21	35_36_38	M25_M26 M27_M28
	22	/	M27_M28

SCRIGNO SYSTEM

from Delicate Demarcation

En_

When opened, this sliding door hides away completely in a specially designed space inside the wall. The sliding track is fitted in the upper part of the wall. This opening system is exclusive to Sofia doors.

Ru_

Сдвижная система, при которой дверь при открывании плавно перемещается внутрь стены, в специальную предустановленную на этапе монтажа кассету. Направляющая в данной системе встроена в верхнюю часть стены. Таким образом, при открывании дверь полностью исчезает из проема в стене. Данная система может комплектоваться только моделями из коллекций «Софья».

It_

È un sistema scorrevole che prevede la completa scomparsa della porta all'interno del muro. All'apertura la porta si posiziona all'interno di uno spazio appositamente realizzato. In questo sistema il binario di scorrimento è installato nella parte superiore della parete. Tale sistema di apertura è applicabile esclusivamente alle porte «Sofia».

De_

Schiebetürsystem, das die Tür komplett in der Wand verschwinden lässt. Beim Öffnen gleitet die Tür einfach in den dafür vorgesehenen Wandhohlraum. Die Laufschienen sind im oberen Bereich der Wand installiert. Türsystem ausschließlich für «Sofia» - Türen verfügbar.


Fr_

Il s'agit d'un système coulissant qui prévoit la disparition totale de la porte à l'intérieur du mur. À l'ouverture, la porte se place à l'intérieur d'un espace réalisé dans ce but. Dans ce système, le rail de coulissement est installé dans la partie supérieure du mur. Ce système d'ouverture peut exclusivement être appliqué aux portes «Sofia».

Design by Sofia Doors Lab


Scrigno
System

Invisible sliding door, closed
Встроенная сдвижная дверь в положении «закрыто»
Porta scorrevole a scomparsa, chiusa
Schiebetür, in der Wand laufend, geschlossen
Porte coulissante escamotable, fermée

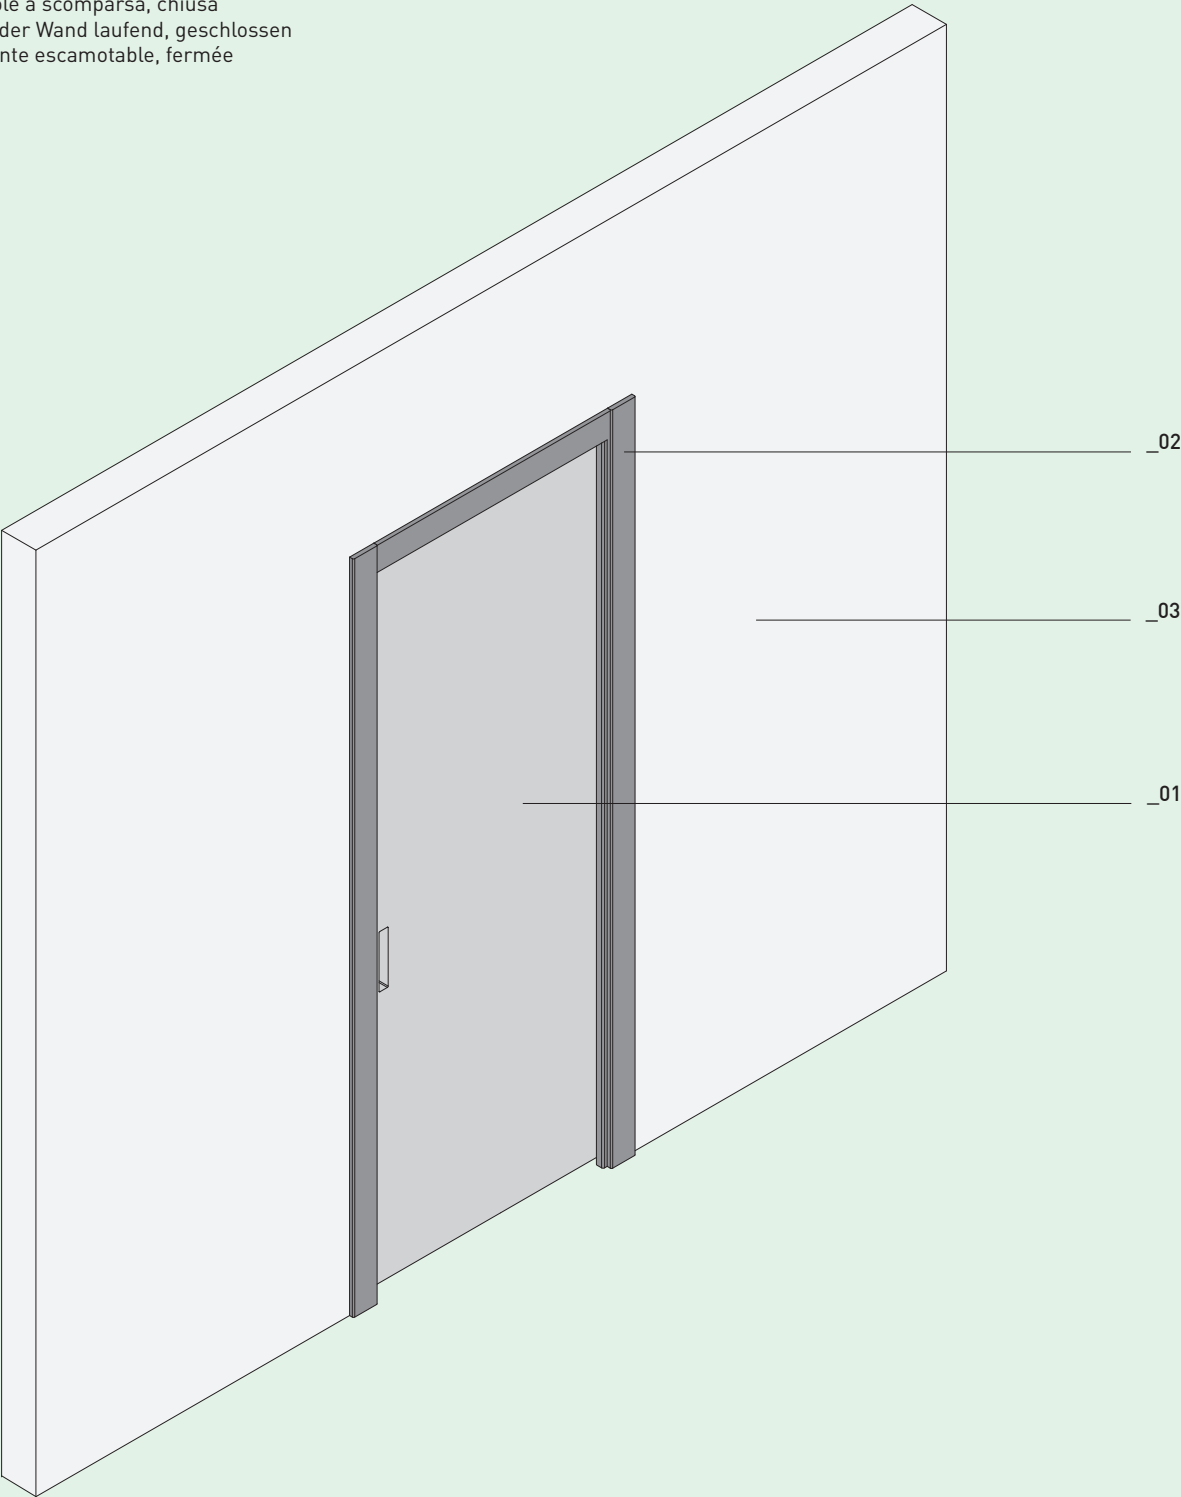


LEGEND	01_ Door	02_ Jamb	03_ Wall
	Створка	Обрамление проема	Стена
	Anta	Stipite	Parete
	Türblatt	Pfosten	Wand
	Vantail	Chambranle	Mur

Invisible sliding door, open
Встроенная сдвижная дверь в положении «открыто»
Porta scorrevole a scomparsa, aperta
Schiebetür, in der Wand laufend, offen
Porte coulissante escamotable, ouverte

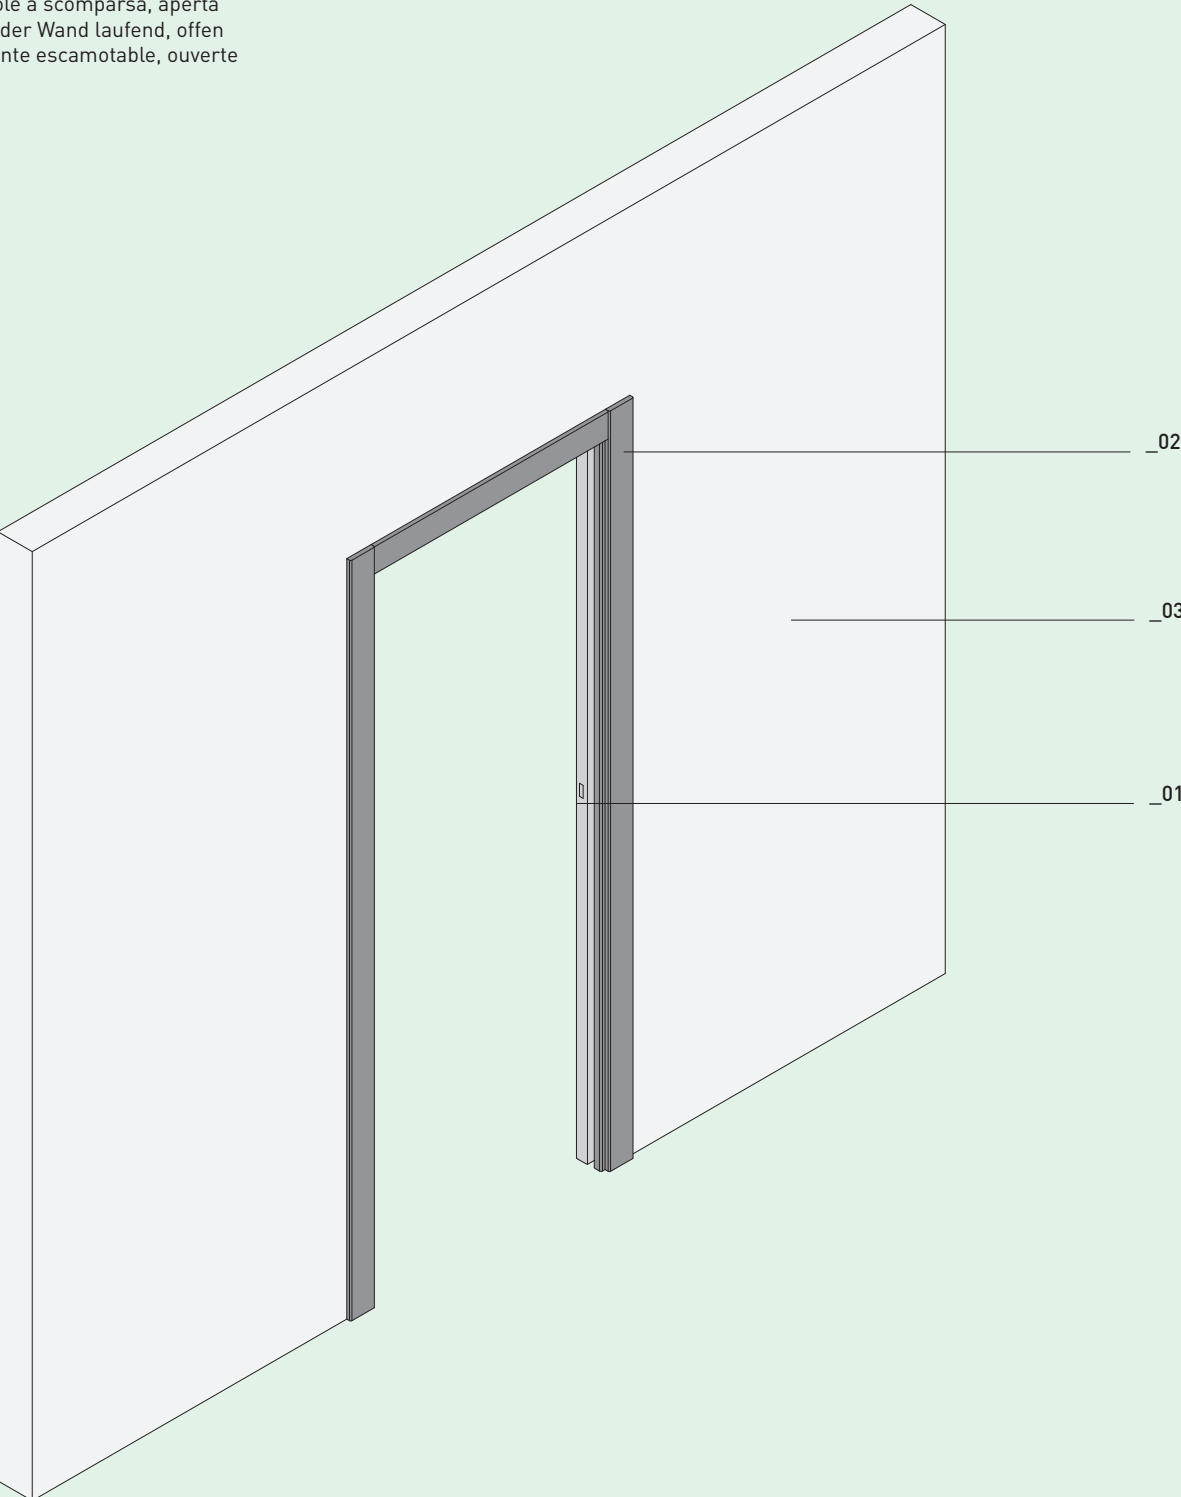

LEGEND	01_ Door	02_ Jamb	03_ Wall
	Створка	Обрамление проема	Стена
	Anta	Stipite	Parete
	Türblatt	Pfosten	Wand
	Vantail	Chambranle	Mur


Invisible single sliding door, closed
Встроенная сдвижная дверь с одной створкой в положении «закрыто»
Porta scorrevole a scomparsa ad un'anta, chiusa
Schiebetür, in der Wand laufend, einflügelig, geschlossen
Porte coulissante escamotable, à un vantail, fermée

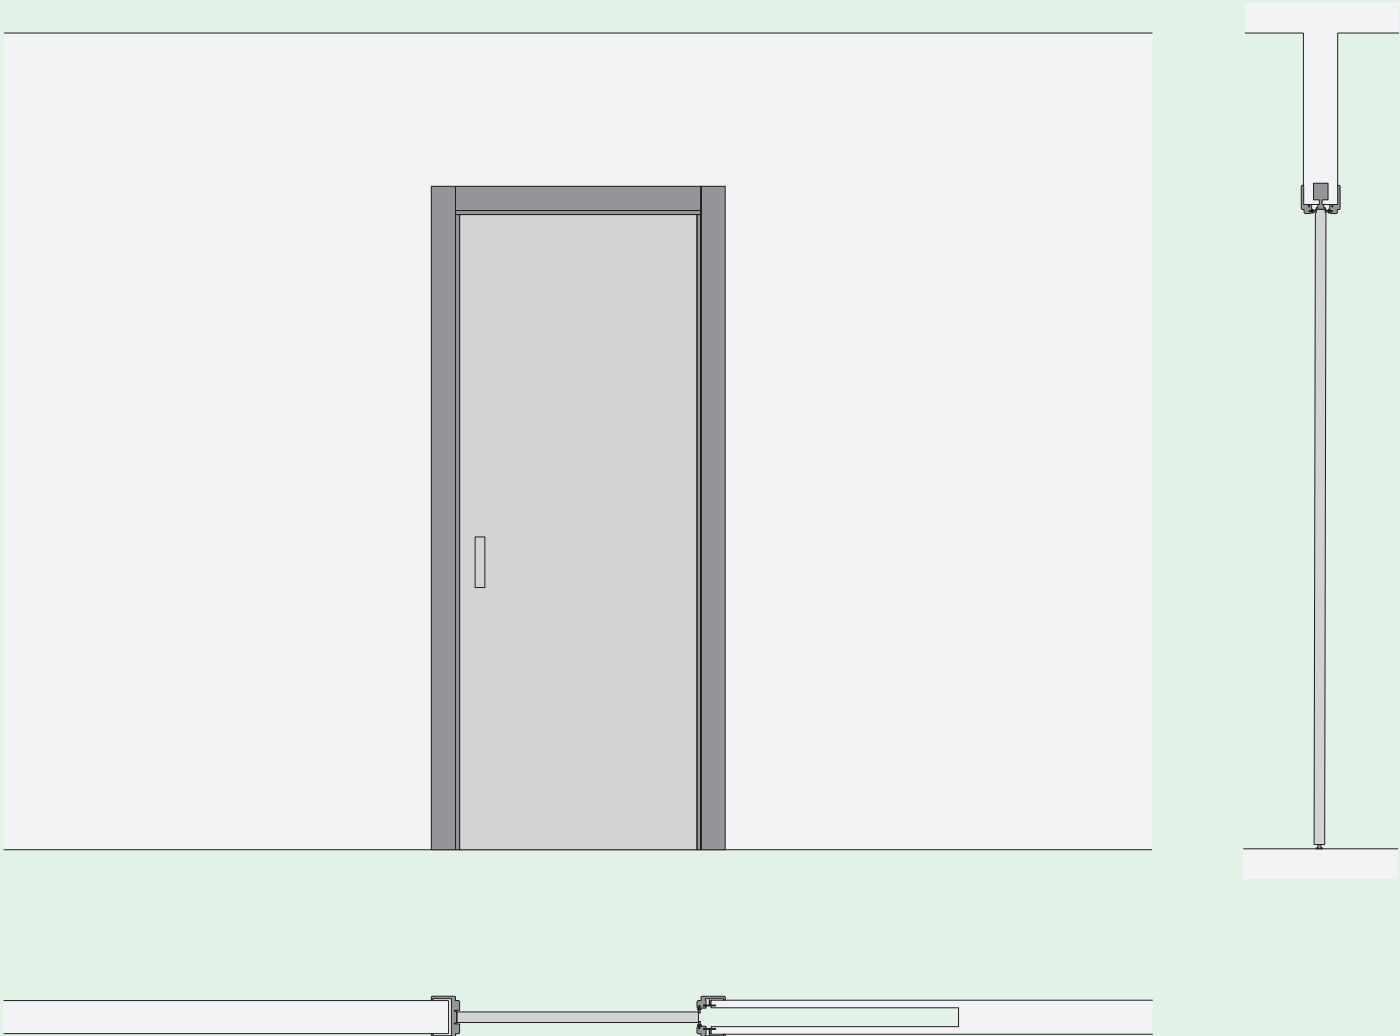

Scale 1:25

Unit mm


Invisible single sliding door, open
Встроенная сдвижная дверь с одной створкой в положении «открыто»
Porta scorrevole a scomparsa ad un'anta, aperta
Schiebetür, in der Wand laufend, einflügelig, offen
Porte coulissante escamotable, à un vantail, ouverte

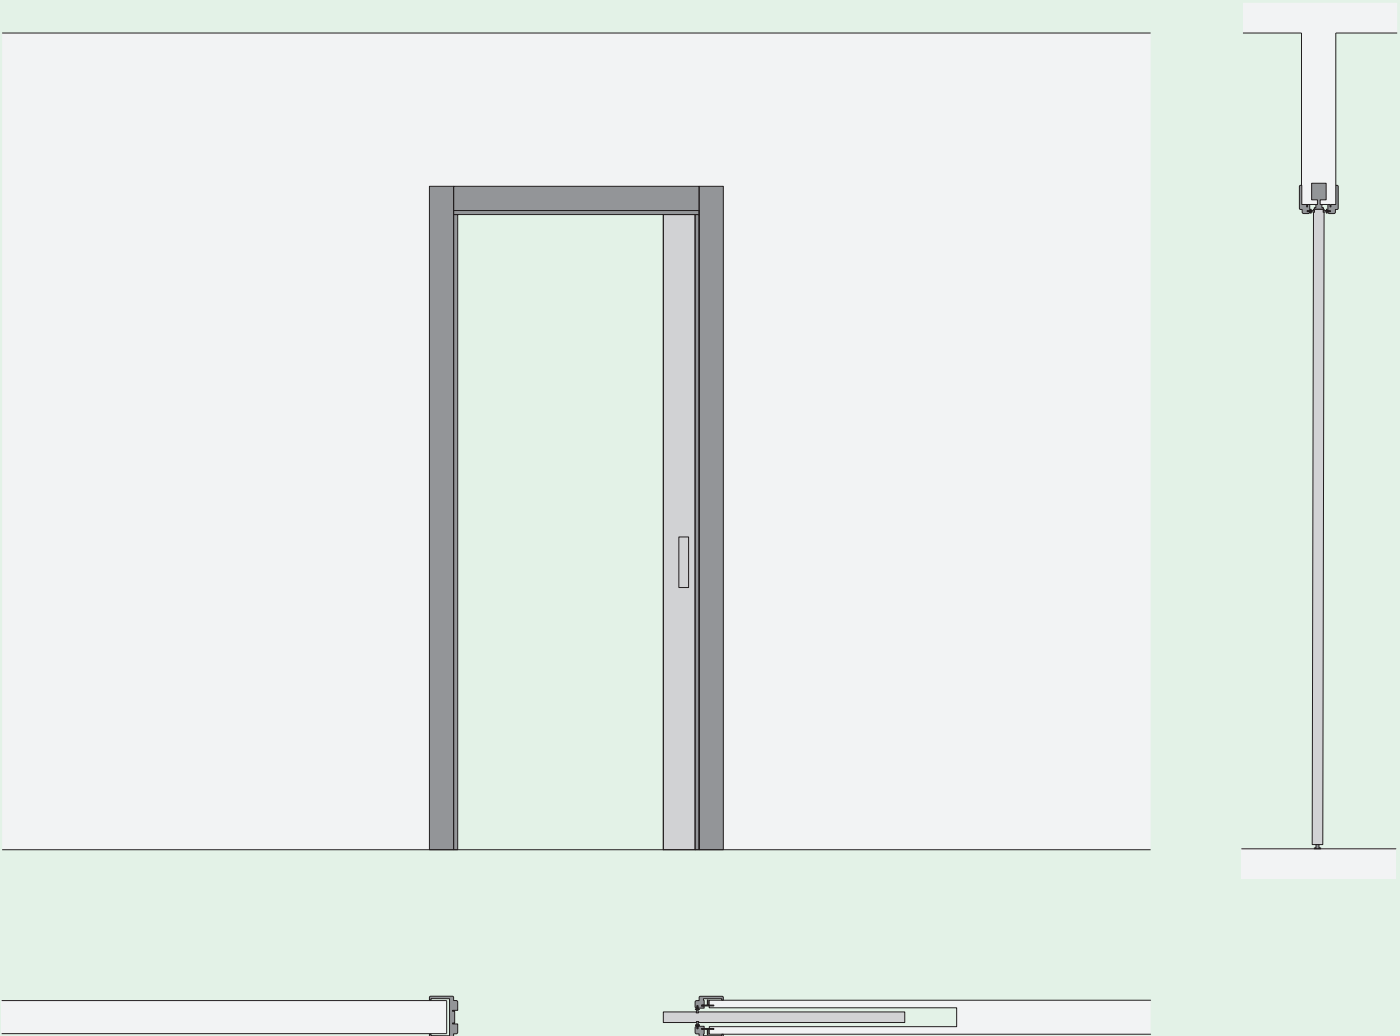

Scale 1:25

Unit mm


Invisible double sliding doors, closed
Встроенная сдвижная дверь с двумя створками в положении «закрыто»
Porta scorrevole a scomparsa a due ante, chiusa
Schiebetür, in der Wand laufend, zweiflügelig, geschlossen
Porte coulissante escamotable, à deux vantaux, fermée

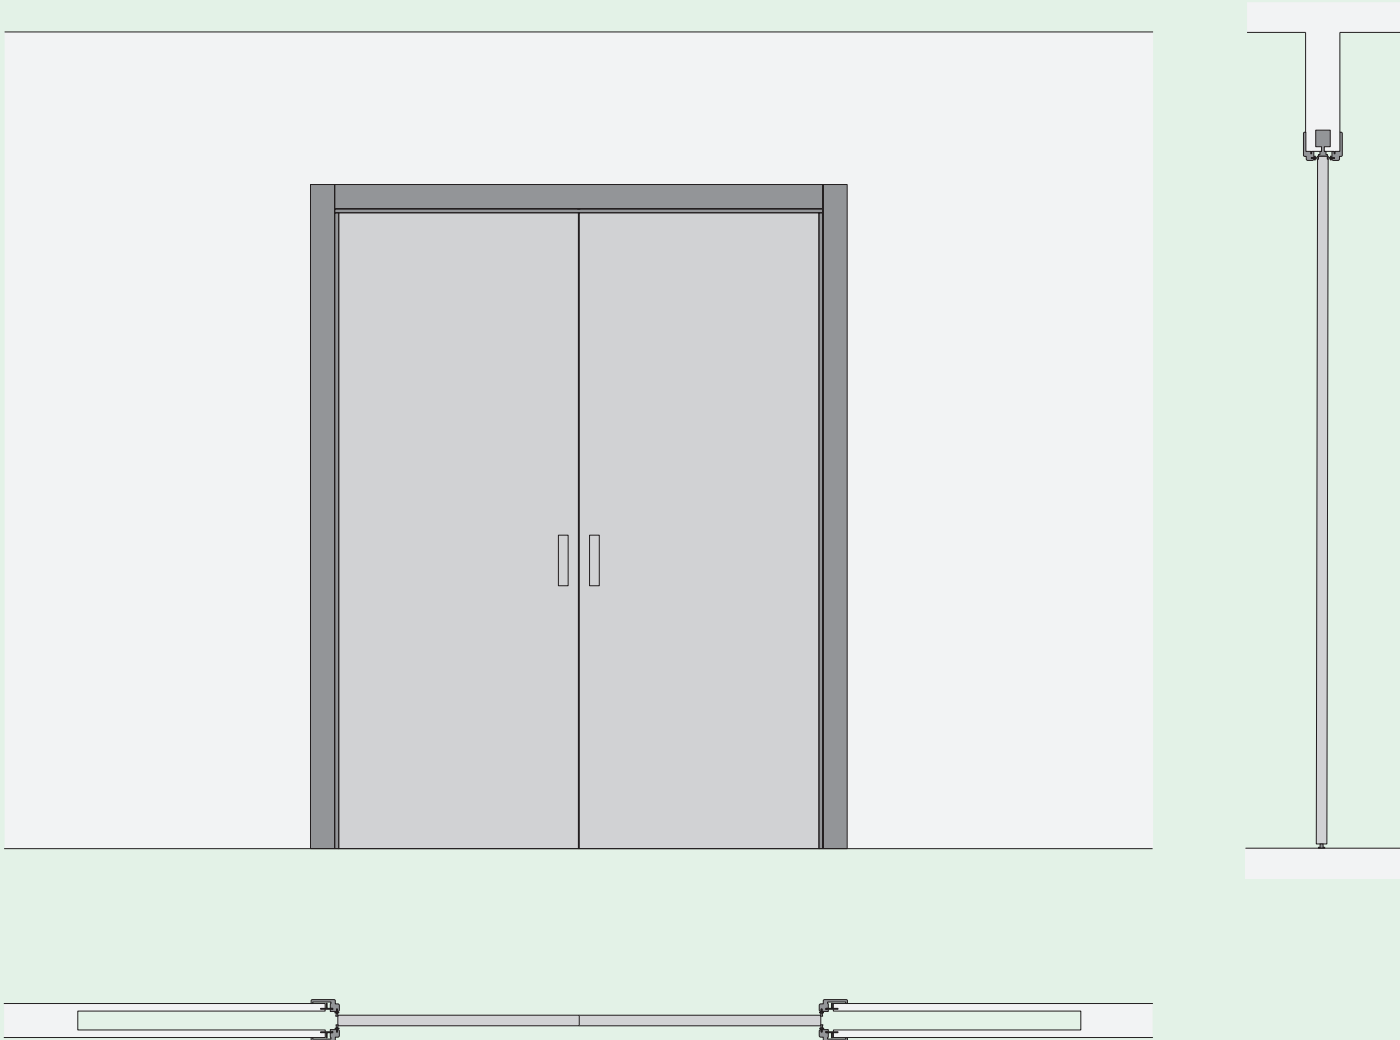

Scale 1:25

Unit mm


Invisible double sliding doors, open
Встроенная сдвижная дверь с двумя створками в положении «открыто»
Porta scorrevole a scomparsa a due ante, aperta
Schiebetür, in der Wand laufend, zweiflügelig, offen
Porte coulissante escamotable, à deux vantaux, ouverte

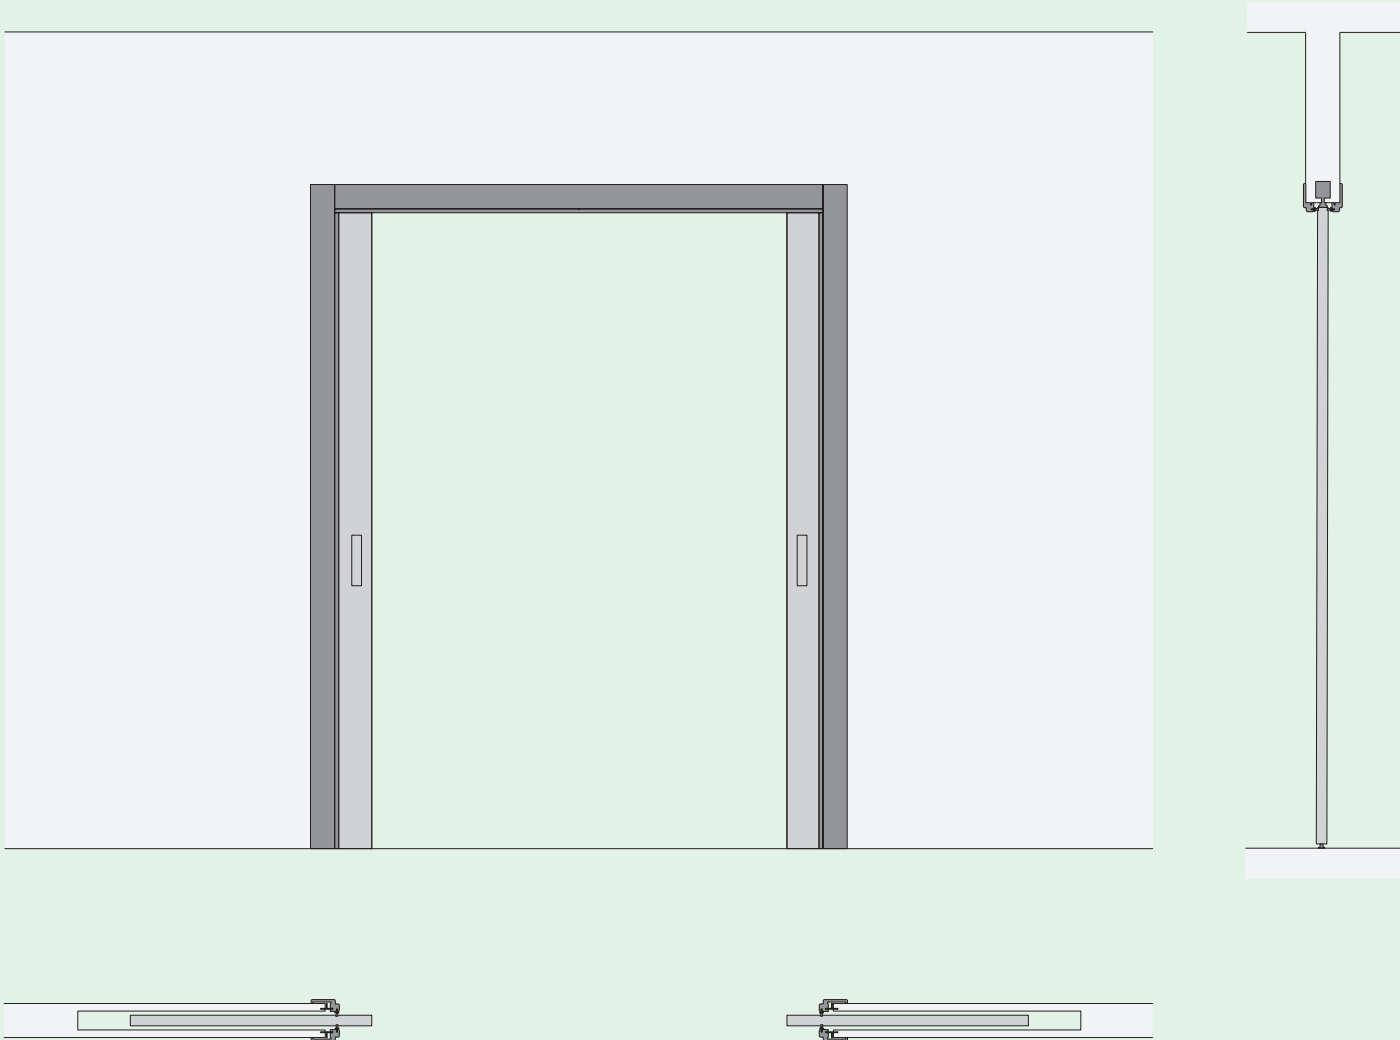

Scale 1:25


Unit mm

Horizontal section invisible sliding door with jamb
Горизонтальное сечение встроенной сдвижной двери с обрамлением проема
Sezione orizzontale porta scorrevole a scomparsa con stipite
Horizontaler Schnitt Schiebetür, in der Wand laufend, mit Pfosten
Coupe horizontale d'une porte coulissante escamotable avec chambranle

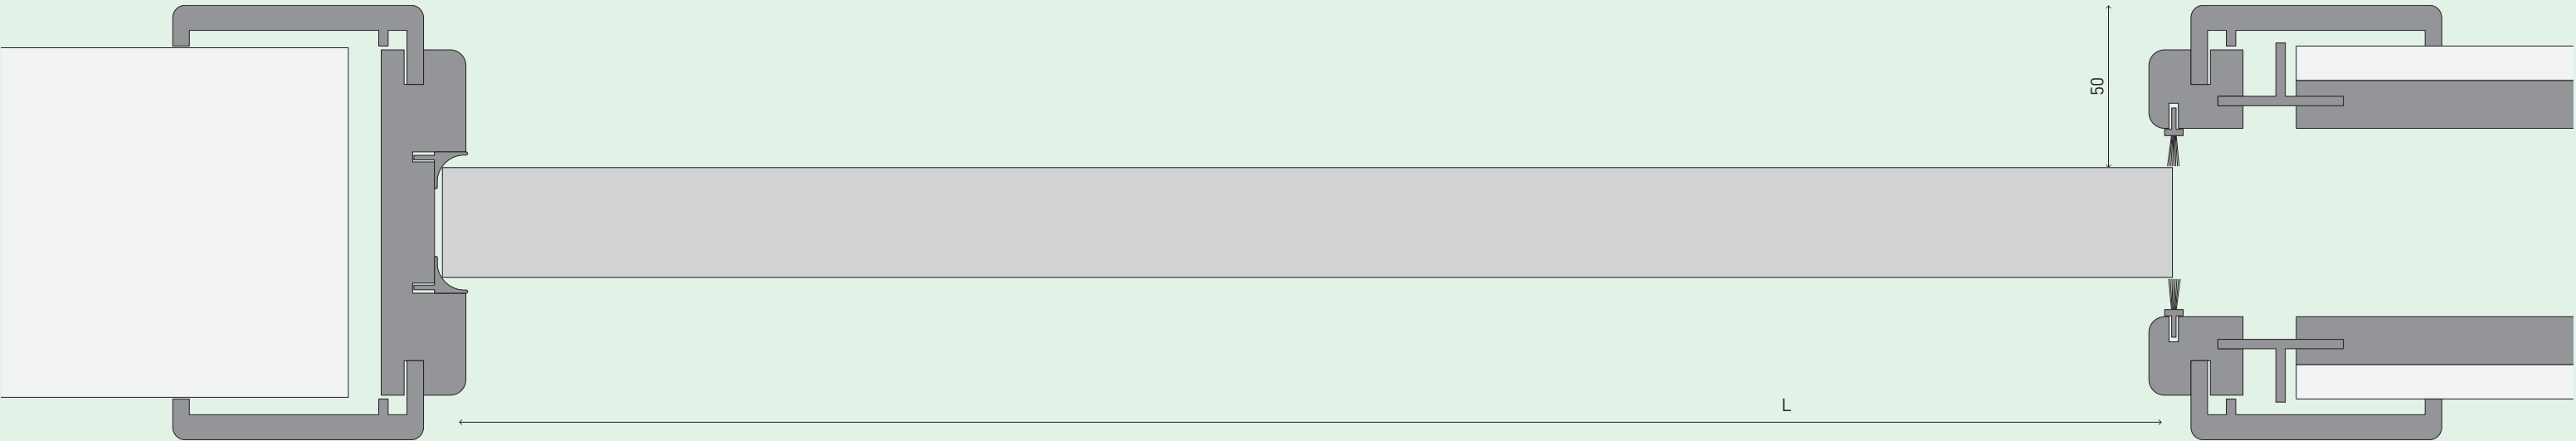

Scale 1:2 Unit mm

Vertical section invisible sliding door with jamb
Вертикальное сечение встроенной сдвижной двери с обрамлением проема
Sezione verticale porta scorrevole a scomparsa con stipite
Vertikaler Schnitt Schiebetür, in der Wand laufend, mit Pfosten
Coupe verticale d'une porte coulissante escamotable avec chambranle

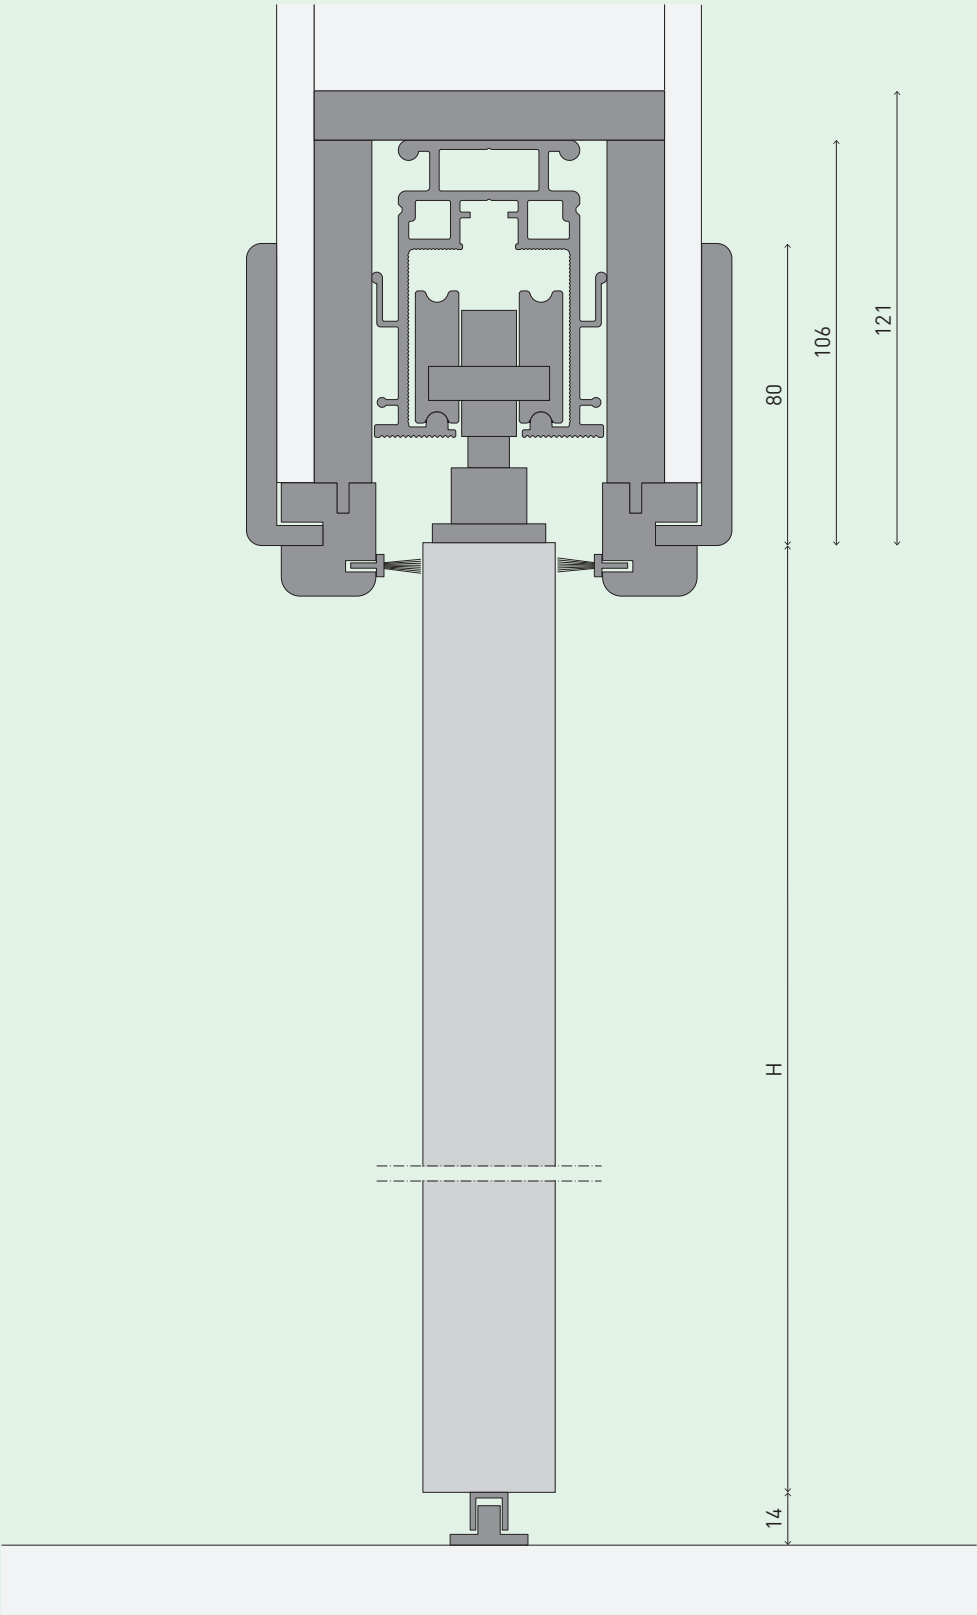


Scale 1:2


Unit mm

System-compatible door models
Модели дверей, реализуемые в системе
Modelli delle ante compatibili
Kompatible Türblattmodelle
Modèles de vantaux compatibles avec le système


ORIGINAL

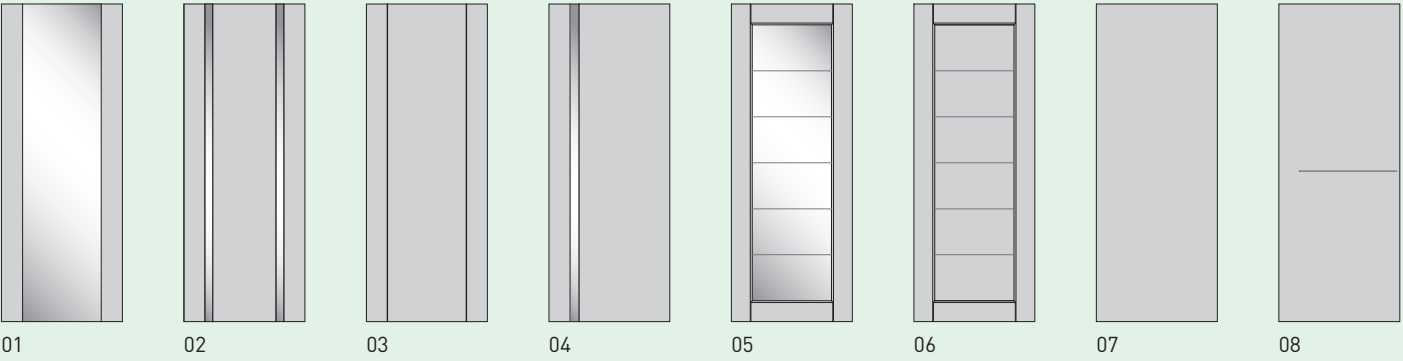


CLASSIC

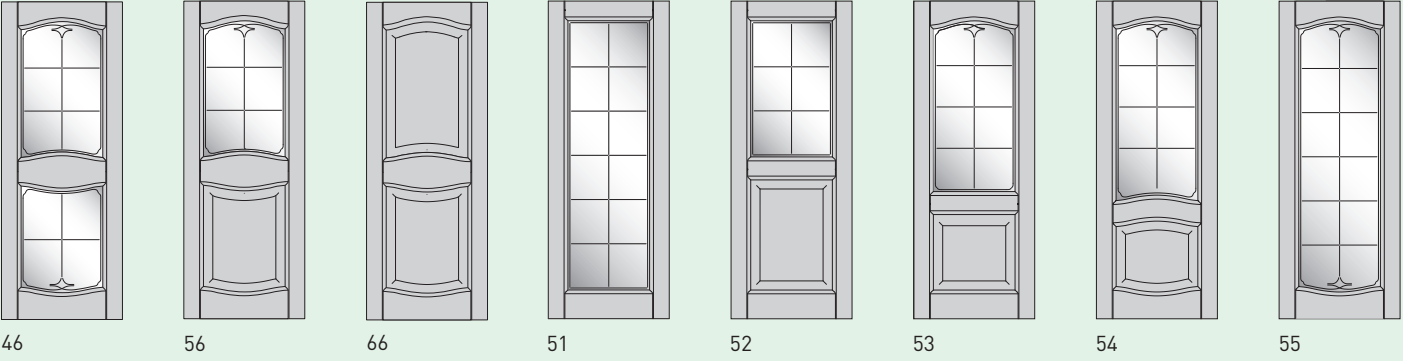


CLASSIC

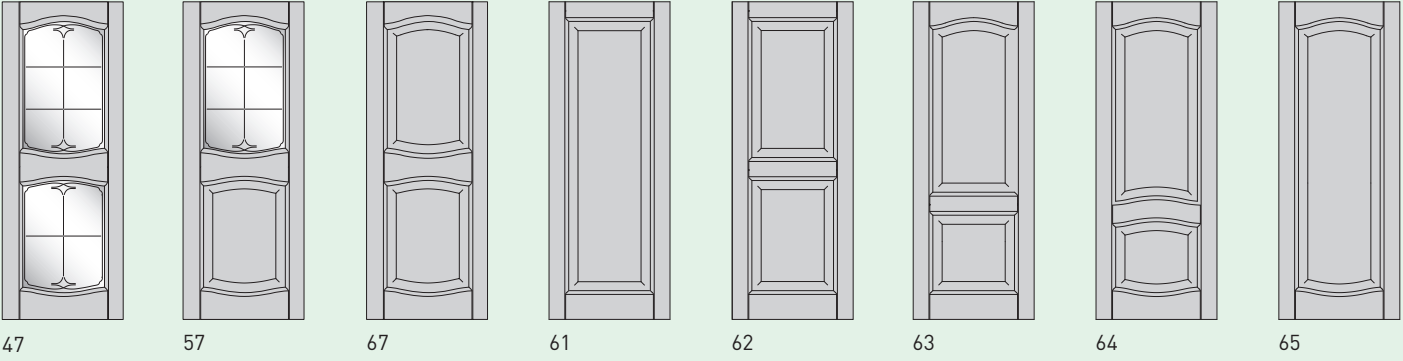

SMART

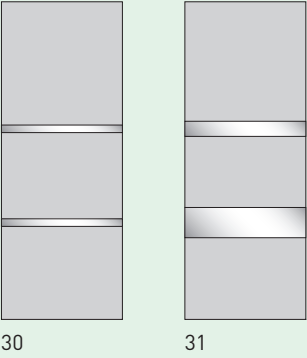


RAIN

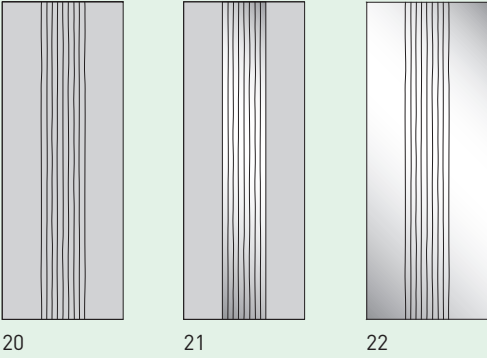

SCRIGNO SYSTEM

Door sizes
Размеры створок
Dimensioni ante
Maße Türblatt
Dimensions vantaux

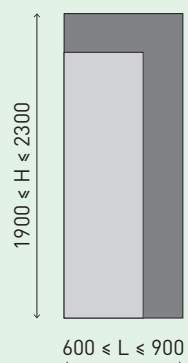

1900 ≤ H ≤ 2300

600 ≤ L ≤ 900

ORIGINAL / CLASSIC / SMART / RAIN

Unit mm

Available finishes
Виды отделок
Finiture disponibili
Verfügbare Ausführungen
Finitions disponibles

CODE• Code finishes from page 277

COLLECTION	MODEL CODE	WOOD FINISHES CODE•	GLASS FINISHES CODE•
ORIGINAL	01	03_04_06_45_17_19_20_23_26_31_78GL_78ML_79_15_30_46_47_48_49_50_34_35_36_38	
	02_03	03_04_06_45_17_19_20_23_26_31_78ML_15_30_46_47_48_49_50_34_35_36_38	
	04	03_04_06_45_17_19_20_23_26_31_78GL_78ML_15_30_46_47_48_49_50_34_35_36_38	T01_ T02_ T03 T04_ T05
	05_06	03_04_06_45_17_19_20_23_26_31_78GL_79_15_30_46_47_48_49_50_34_35_36_38	
	07	03_04_06_45_17_19_20_23_26_31_78GL_78ML_79_15_30_46_47_48_49_50_34_35_36_38_80GL_80ML	
	08	06_17_19_23_26_31_78GL_78ML_79_15_46_47_38	
CLASSIC	All models	03_04_06_45_17_19_20_23_26_31_78GL_78ML_30_46_47_48_49_50_34_35_36_38	C01_ C02_ C04
SMART	30_31	35_36_38_40_80GL_80ML	M25_ M26 M27_ M28
RAIN	20	80GL_80ML	/
	21	35_36_38	M25_ M26 M27_ M28
	22	/	M27_ M28

ROTO SYSTEM

from Clever Ambients

En_

An alternative to traditional hinged and sliding door systems. The patented rotation mechanism is used to silently and gently move the door in both directions within the doorway. The system is universal and can be fitted to any Sofia model, including glass models. One or two doors can be fitted.

Ru_

Это альтернатива как обычным распашным дверям, так и сдвижным системам. Запатентованный поворотный механизм приводит в движение дверь внутри проёма, обеспечивая движение полотна как на себя, так и от себя. При этом движение безупречно легкое и бесшумное. Система универсальна и позволяет установить поворотный механизм на любую модель коллекций «Софья», в том числе на полотна со стеклом. Может быть выполнена как с одной, так и с двумя створками.

It_

È un'alternativa sia alle classiche porte a battente, sia ai sistemi scorrevoli. Il meccanismo di rotazione brevettato mette in movimento la porta all'interno del vano, sia verso di esso che verso l'esterno, assicurando un movimento delicato e silenzioso. Il sistema è universale e può essere installato in qualsiasi modello della collezione «Sofia», compresi i modelli con vetro. Prevede la possibilità di avere una o due ante.

De_

Eine Alternative sowohl zur klassischen Anschlagtür als auch zu Schiebetürsystemen. Dank dem patentierten Drehmechanismus lässt sich die Tür leise und widerstandslos sowohl nach innen als auch nach außen drehen und verschieben. Es handelt sich dabei um ein Universalsystem, kompatibel mit allen Modellen der «Sofia» - Kollektion, inklusive der Ausführungen mit Glas. Ausführung mit ein oder zwei Flügeln möglich.


Fr_

Il s'agit d'une alternative tant aux portes classiques à battant qu'aux systèmes coulissants. Le mécanisme breveté de rotation déplace la porte à l'intérieur de la baie, avec un mouvement orienté tant vers celle-ci que vers l'extérieur, et assure ainsi un mouvement délicat et silencieux. Le système est universel et peut être installé avec n'importe quel modèle de la collection «Sofia», y compris les modèles munis de vitre. Il prévoit la possibilité d'avoir une ou deux portes.

Design by Sofia Doors Lab


Roto
System

Rotating hinged door, closed
Ротационная дверь в положении «закрыто»
Porta battente a rotazione, chiusa
Drehschiebetür, geschlossen
Porte battante à rotation, fermée

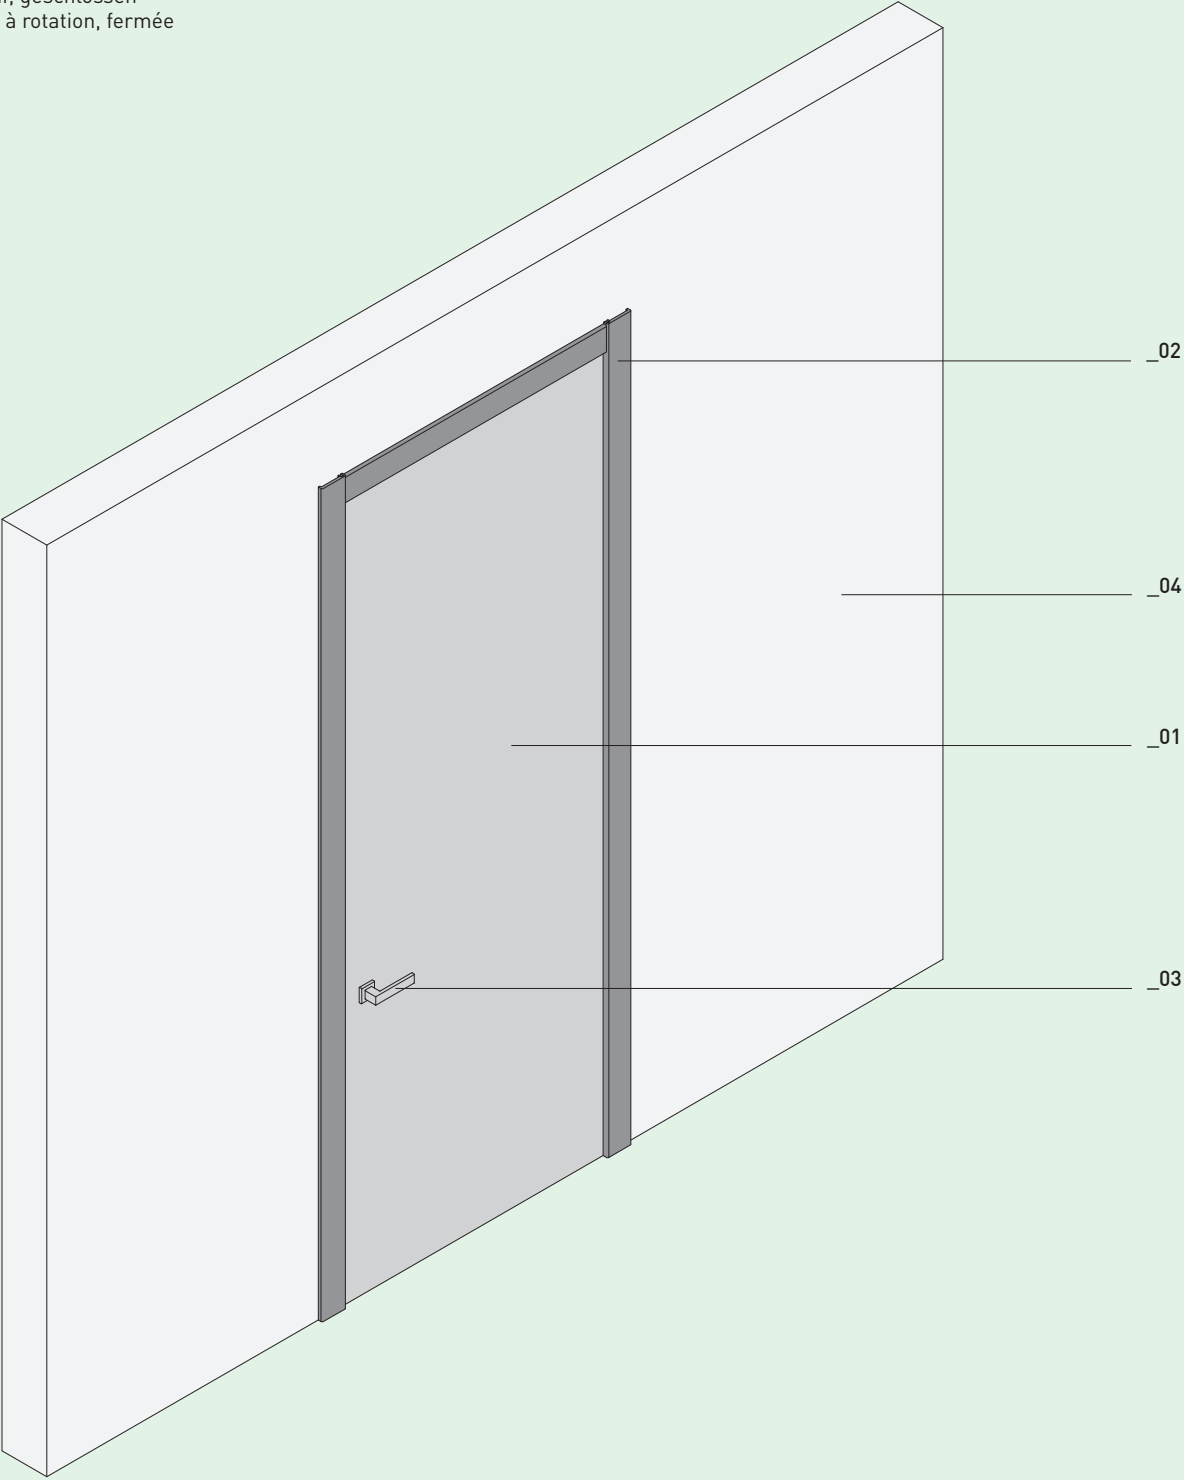


LEGEND	01_ Door	02_ Jamb	03_ Handle	04_ Wall
	Створка	Обрамление проема	Ручка	Стена
	Anta	Stipite	Maniglia	Parete
	Türblatt	Pfosten	Türgriff	Wand
	Vantail	Chambranle	Poignée	Mur

Rotating hinged door, open
Ротационная дверь в положении «открыто»
Porta battente a rotazione, aperta
Drehschiebetür, offen
Porte battante à rotation, ouverte

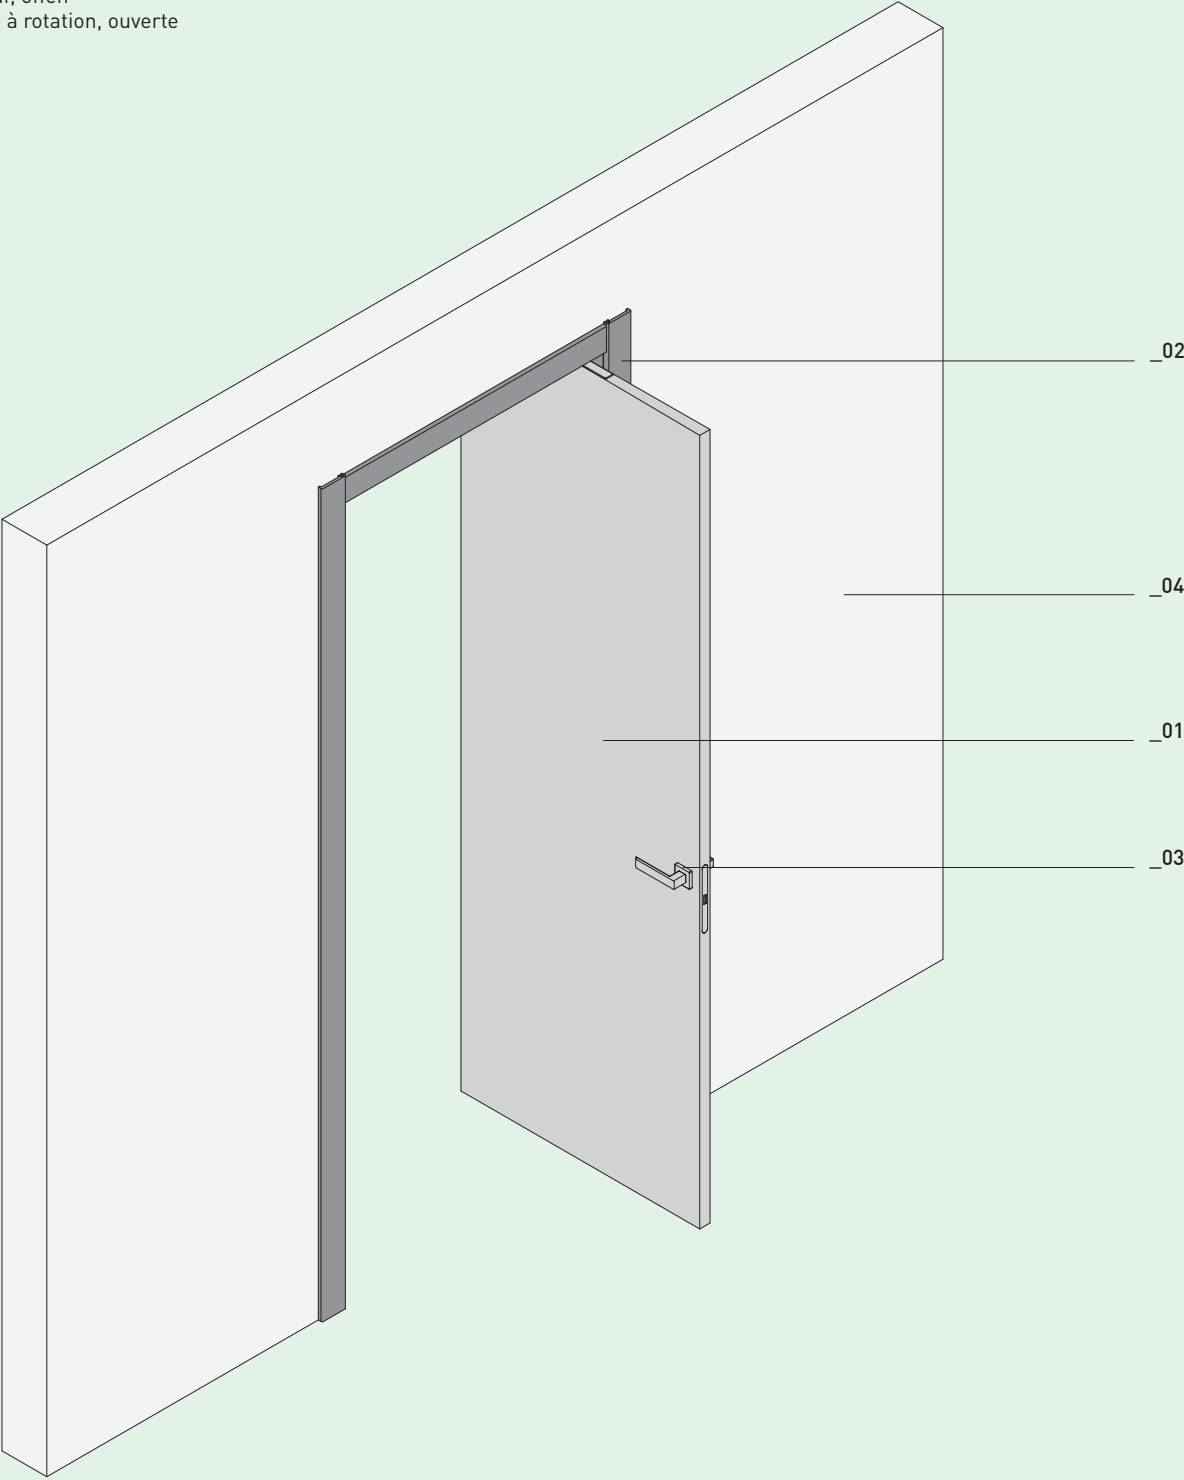

LEGEND	01_ Door	02_ Jamb	03_ Handle	04_ Wall
	Створка	Обрамление проема	Ручка	Стена
	Anta	Stipite	Maniglia	Parete
	Türblatt	Pfosten	Türgriff	Wand
	Vantail	Chambranle	Poignée	Mur


Single rotating hinged door, closed
Ротационная дверь с одной створкой в положении «закрыто»
Porta battente a rotazione ad un'anta, chiusa
Drehschiebetür, einflügelig, geschlossen
Porte battante à rotation, à un vantail, fermée

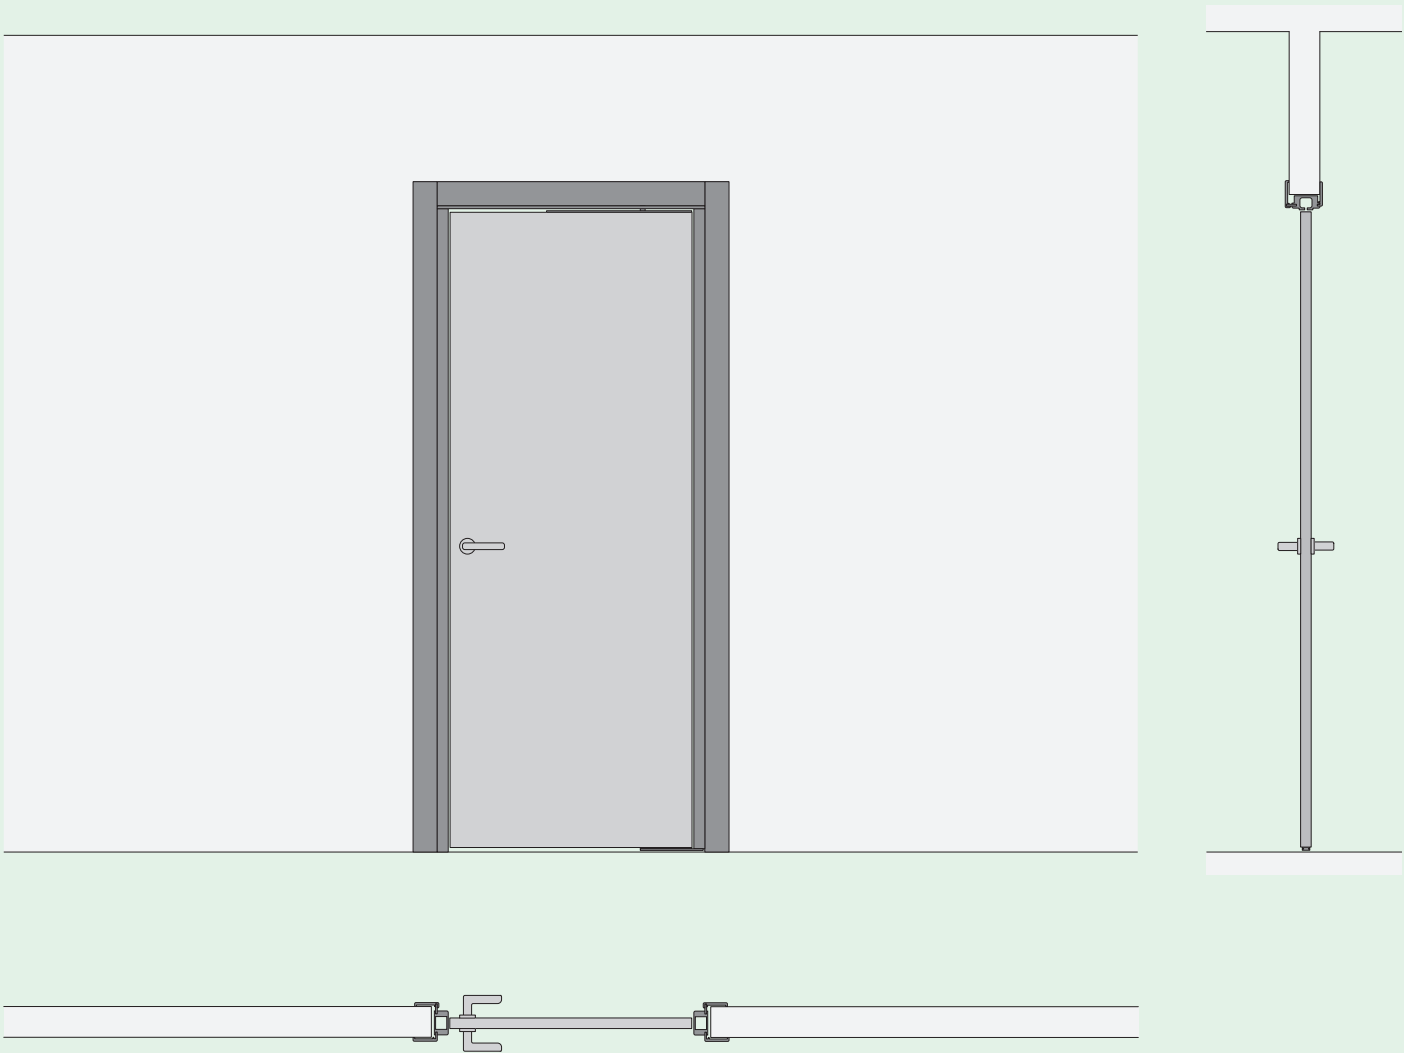

Scale 1:25

Unit mm


Single rotating hinged door, open
Ротационная дверь с одной створкой в положении «открыто»
Porta battente a rotazione ad un'anta, aperta
Drehschiebetür, einflügelig, offen
Porte battante à rotation, à un vantail, ouverte

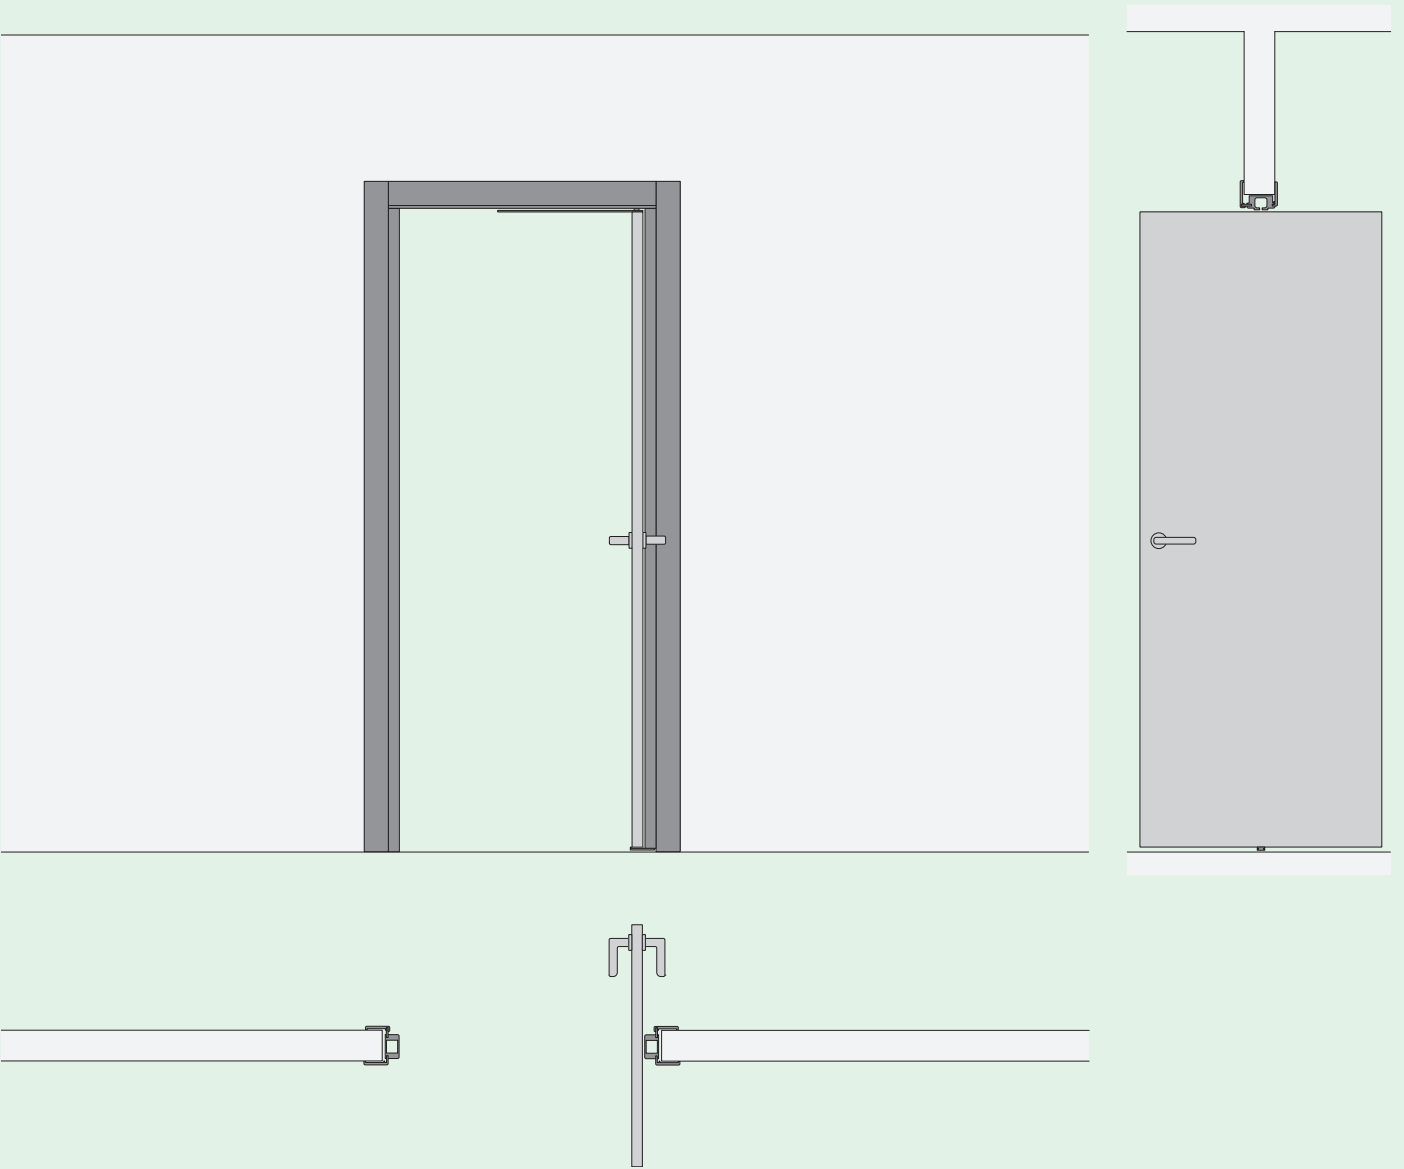

Scale 1:25

Unit mm


Double rotating hinged doors, closed
Ротационная дверь с двумя створками в положении «закрыто»
Porta battente a rotazione a due ante, chiusa
Drehschiebetür, zweiflügelig, geschlossen
Porte battante à rotation, à deux vantaux, fermée

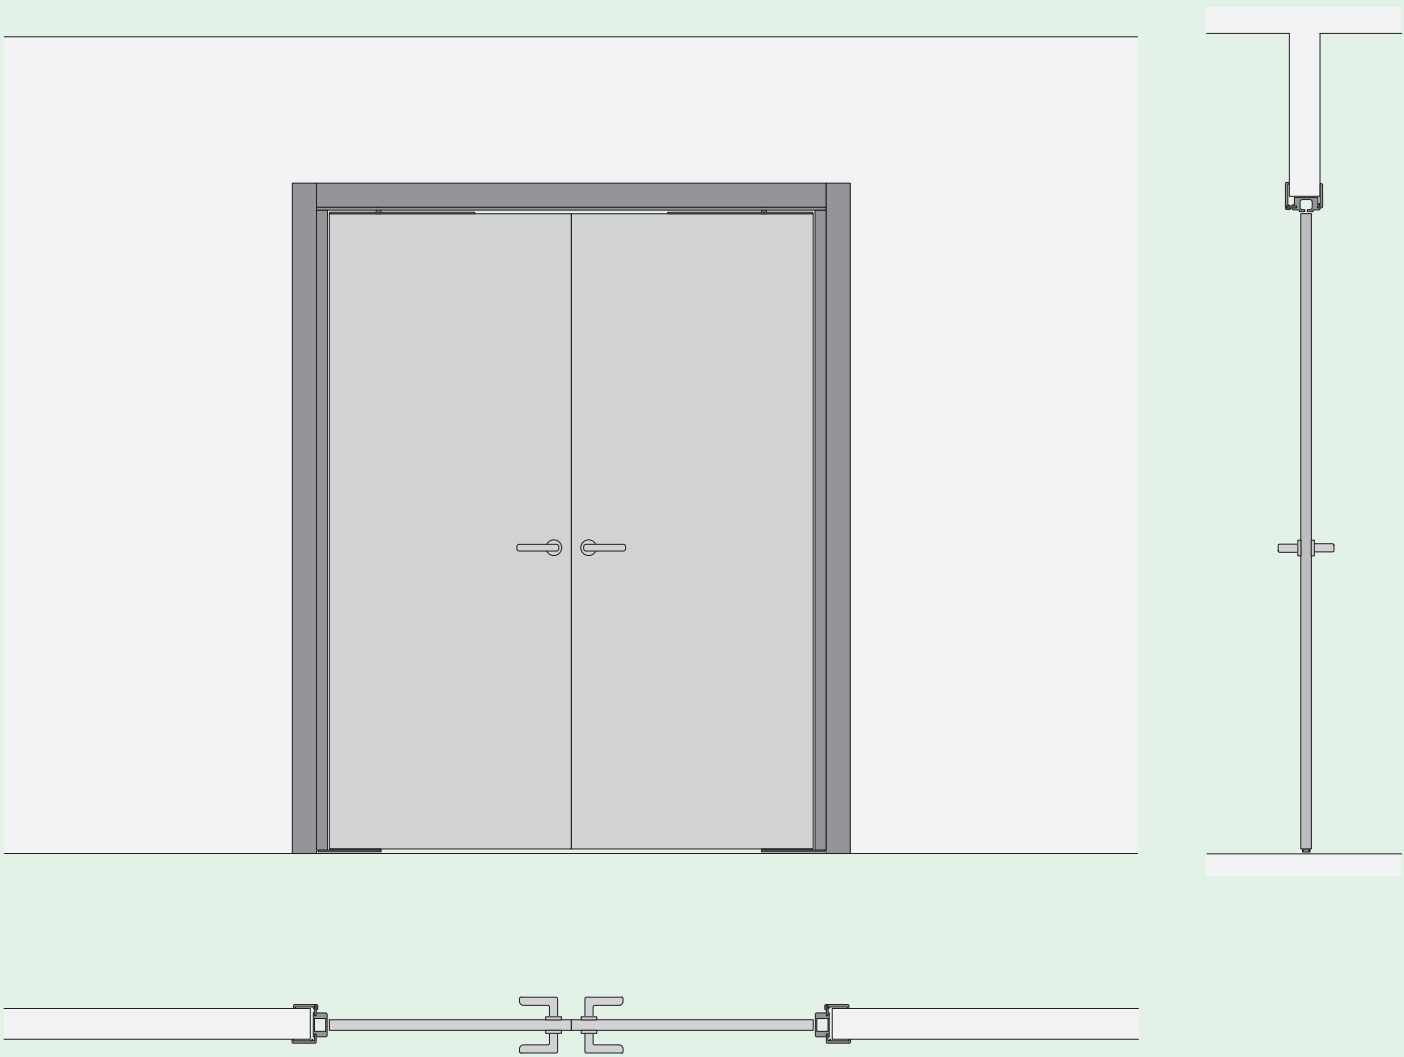

Scale 1:25

Unit mm


Double rotating hinged doors, open
Ротационная дверь с двумя створками в положении «открыто»
Porta battente a rotazione a due ante, aperta
Drehschiebetür, zweiflügelig, offen
Porte battante à rotation, à deux vantaux, ouverte

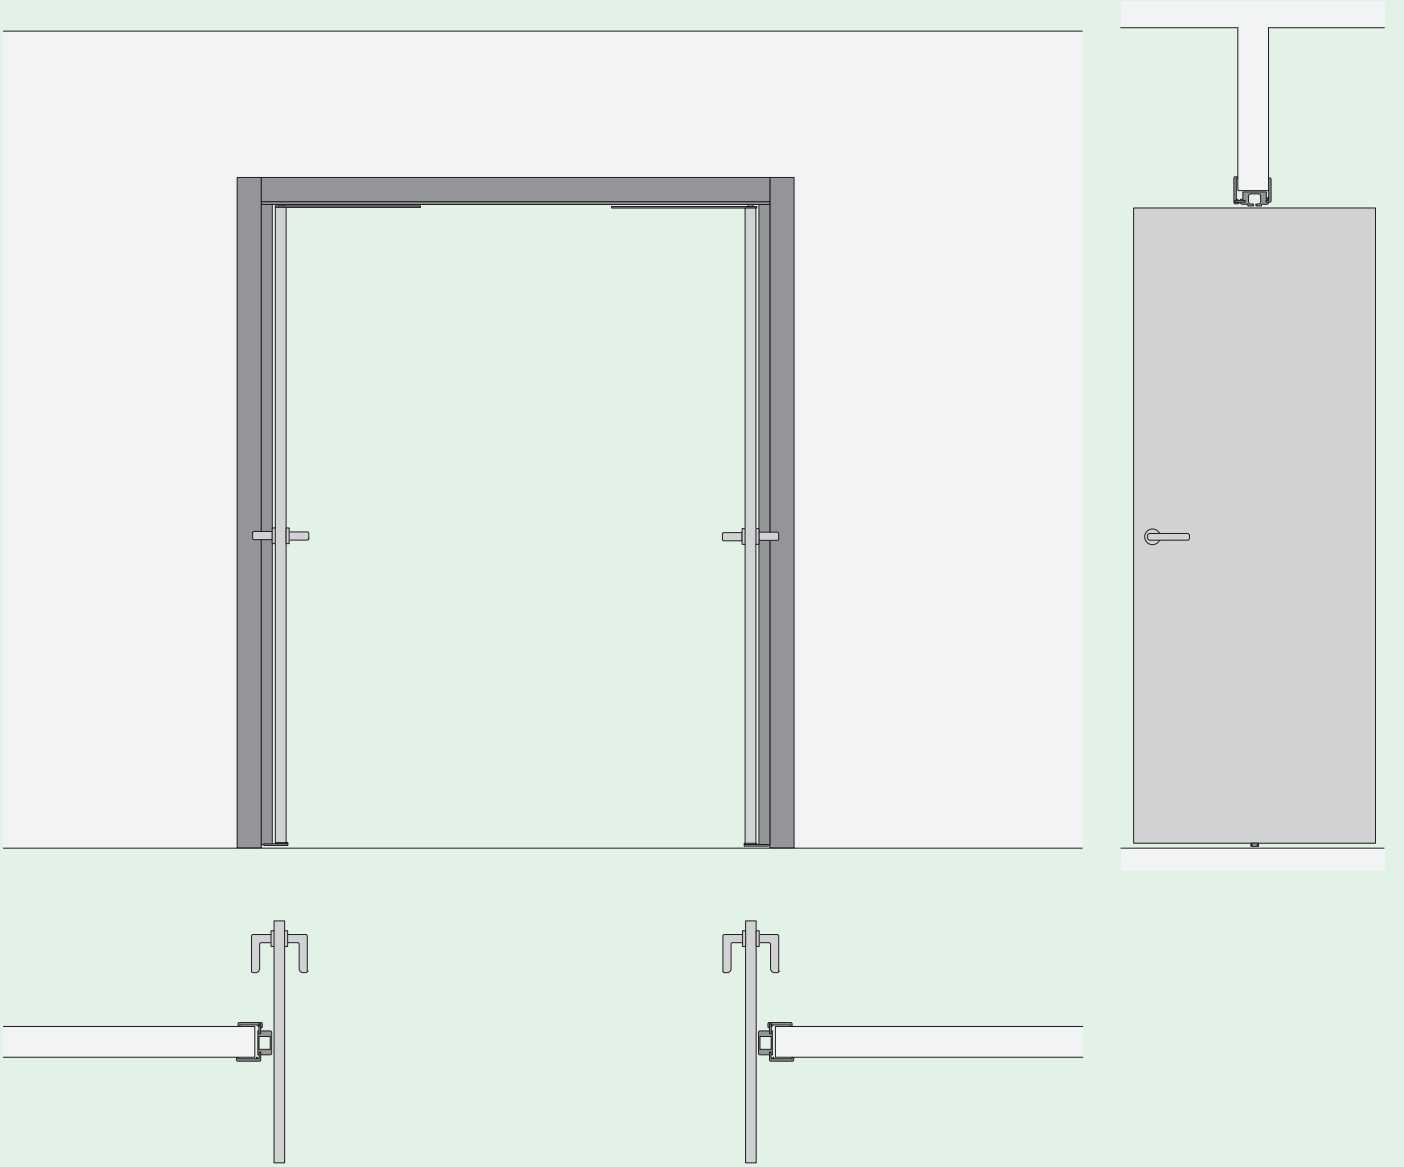

Scale 1:25

Unit mm


Position and opening of door
Пример открывания створки двери
Posizionamento e apertura dell'anta
Bewegung des Türblatts
Positionnement et ouverture du vantail

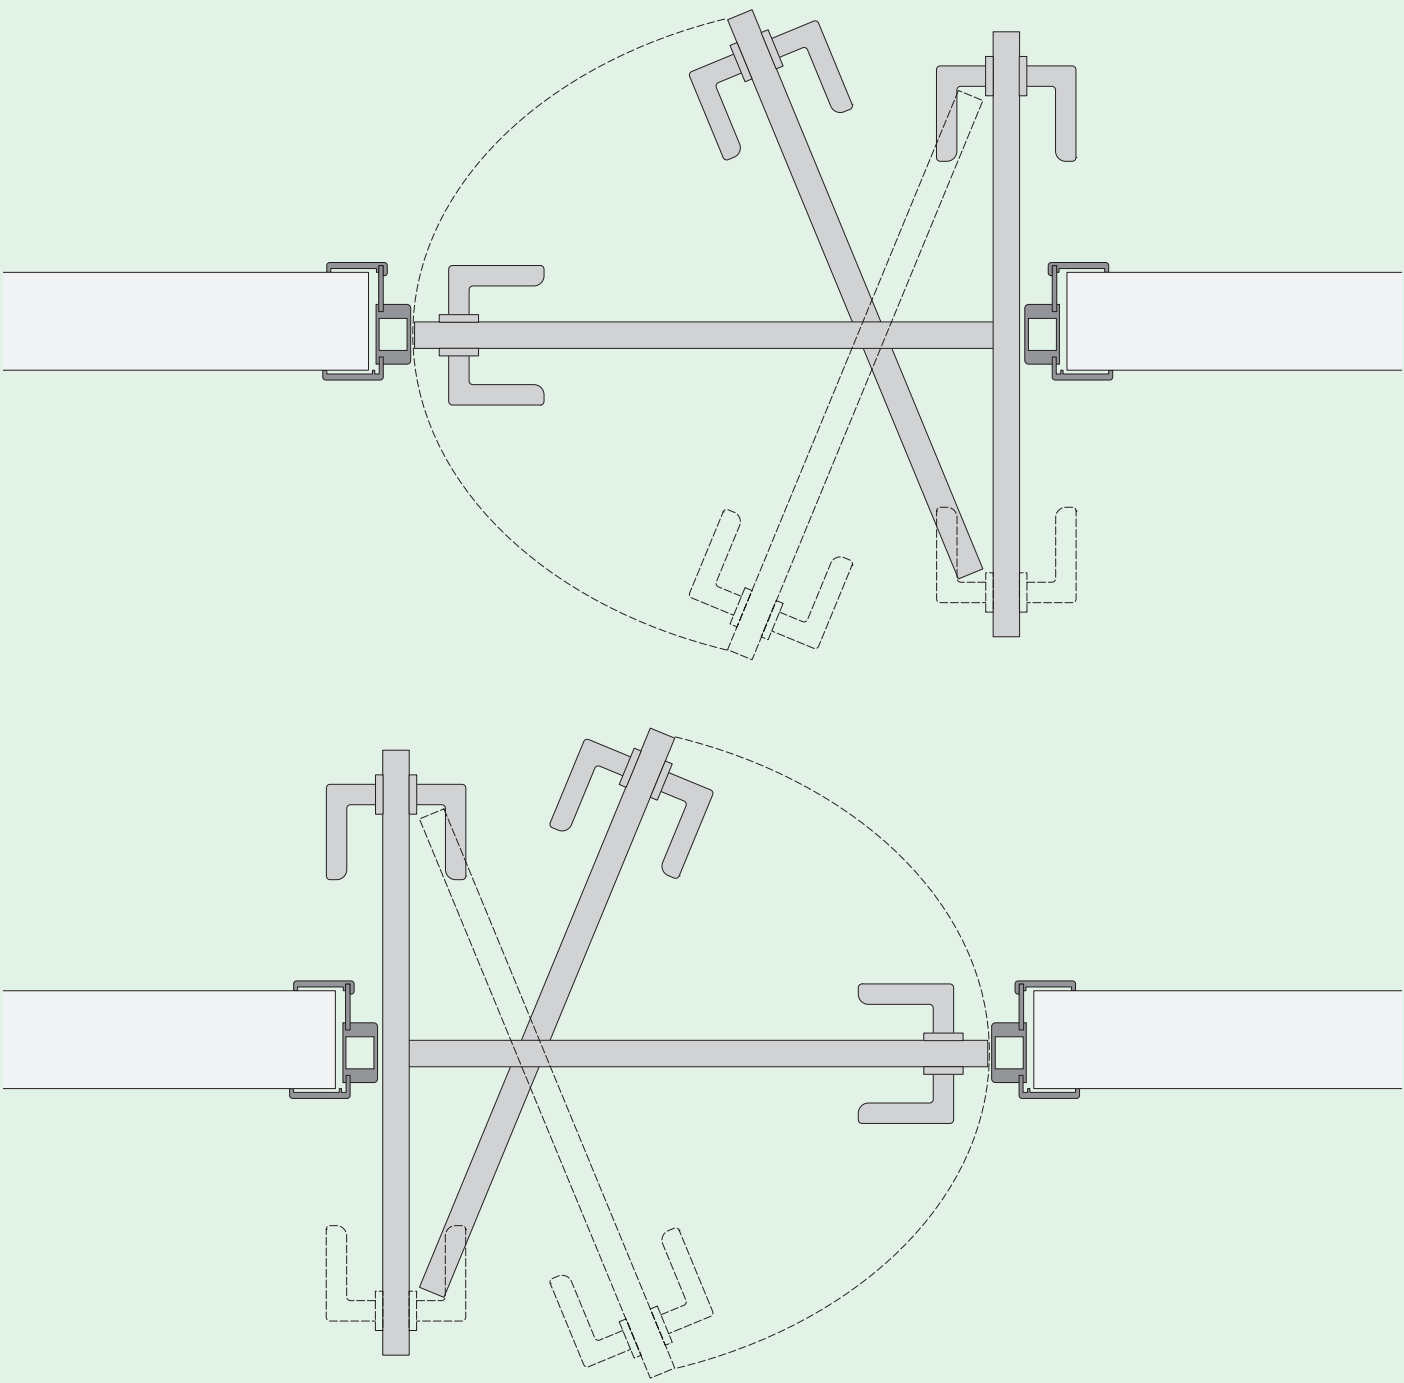

Scale 1:10

Unit mm


Vertical section hinged rotating door with jamb
Вертикальное сечение ротационной двери с обрамлением проема
Sezione verticale porta battente a rotazione con stipite
Vertikaler Schnitt Drehschiebetür, mit Pfosten
Coupe verticale d'une porte battante à rotation avec chambranle

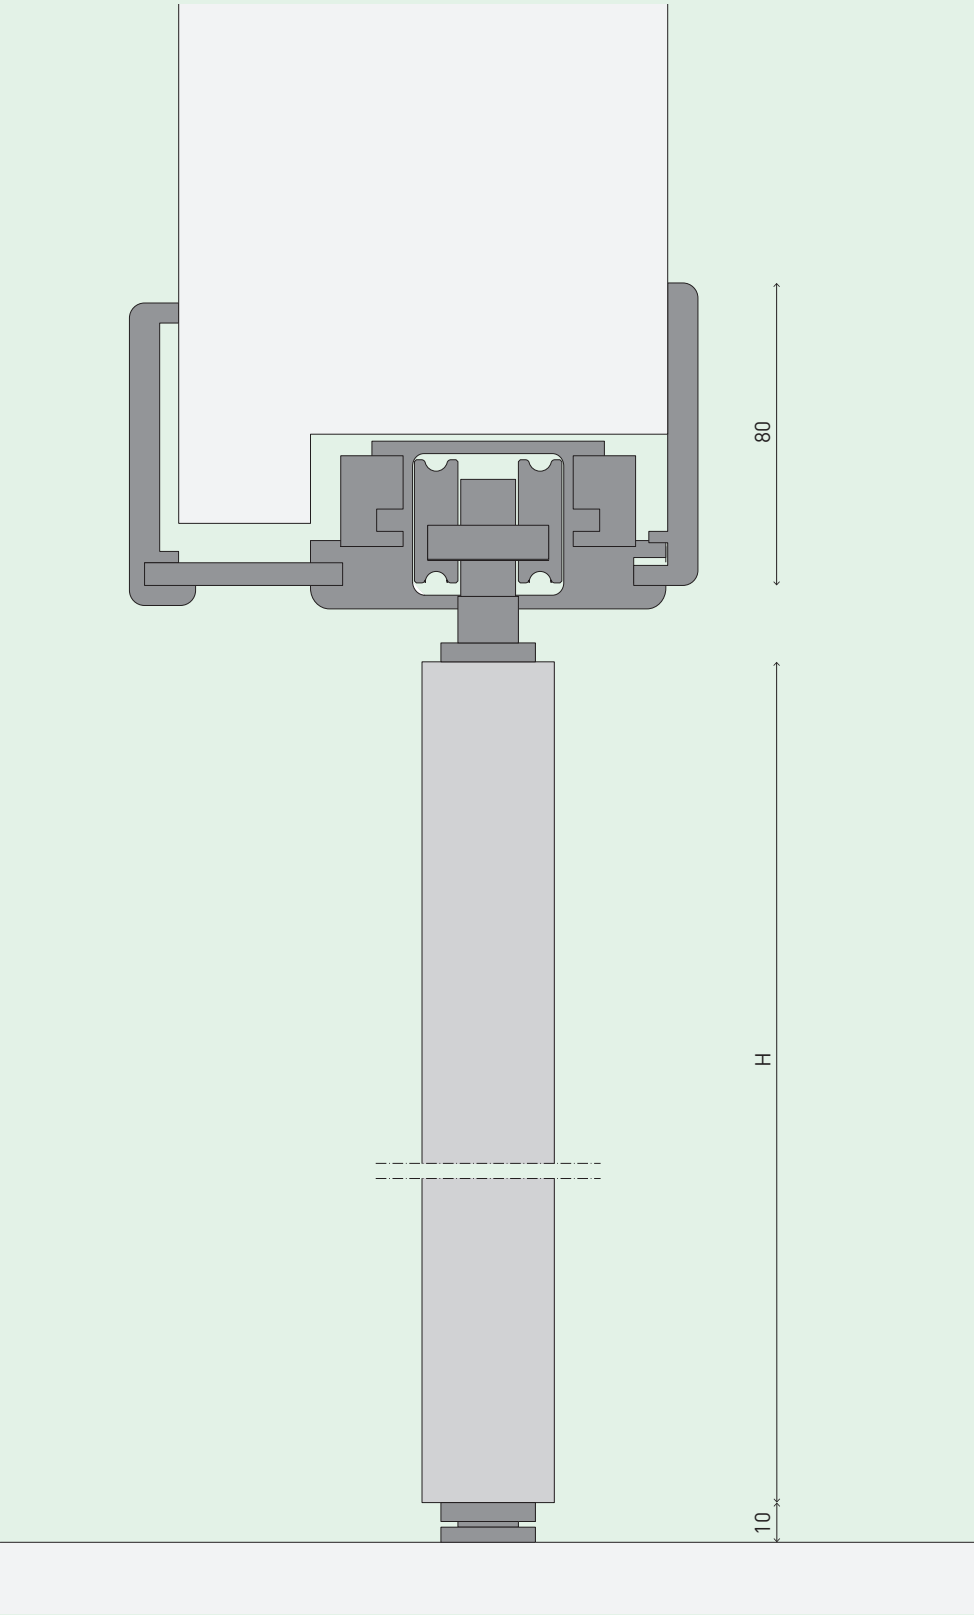

Scale 1:2

Unit mm

Horizontal section hinged rotating door with jamb
Горизонтальное сечение ротационной двери с обрамлением проема
Sezione orizzontale porta battente a rotazione con stipite
Horizontaler Schnitt Drehschiebetür, mit Pfosten
Coupe horizontale d'une porte battante à rotation avec chambranle

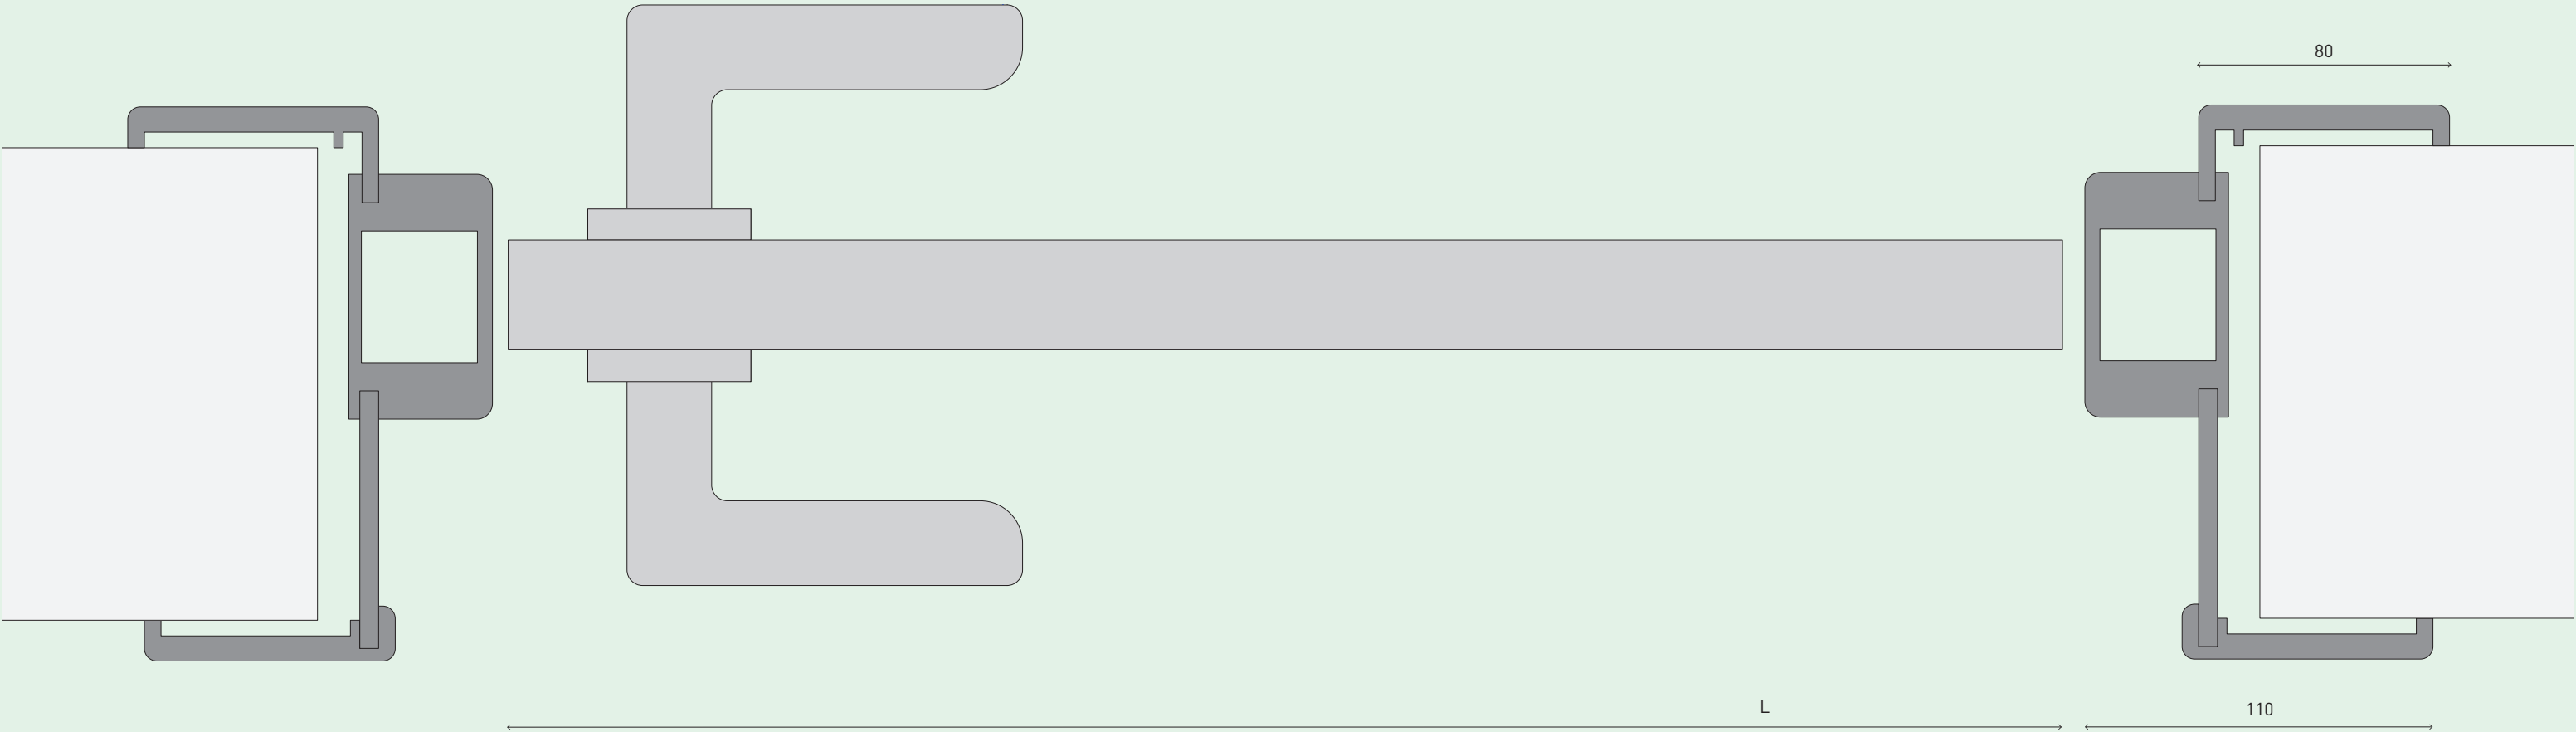


Scale 1:2



Unit mm

System-compatible door models
Модели дверей, реализуемые в системе
Modelli delle ante compatibili
Kompatible Türblattmodelle
Modèles de vantaux compatibles avec le système

ORIGINAL

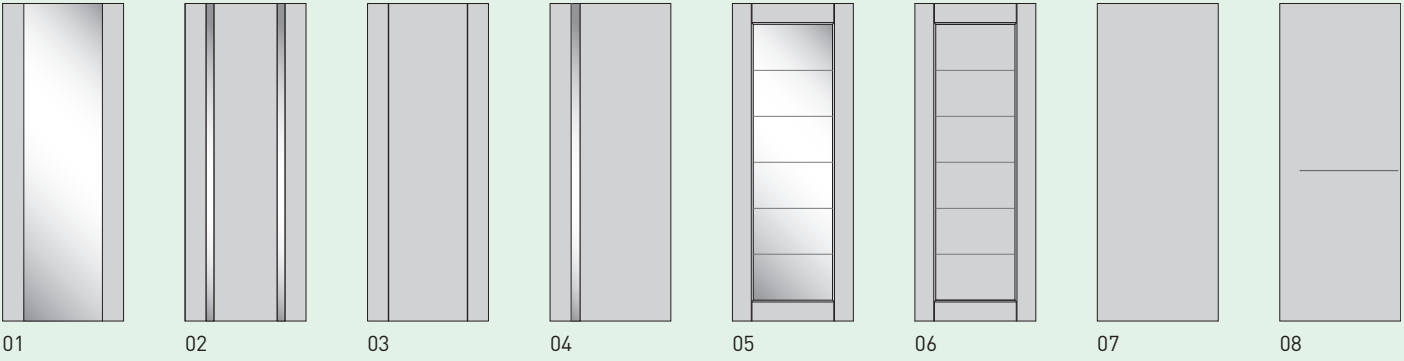

CLASSIC

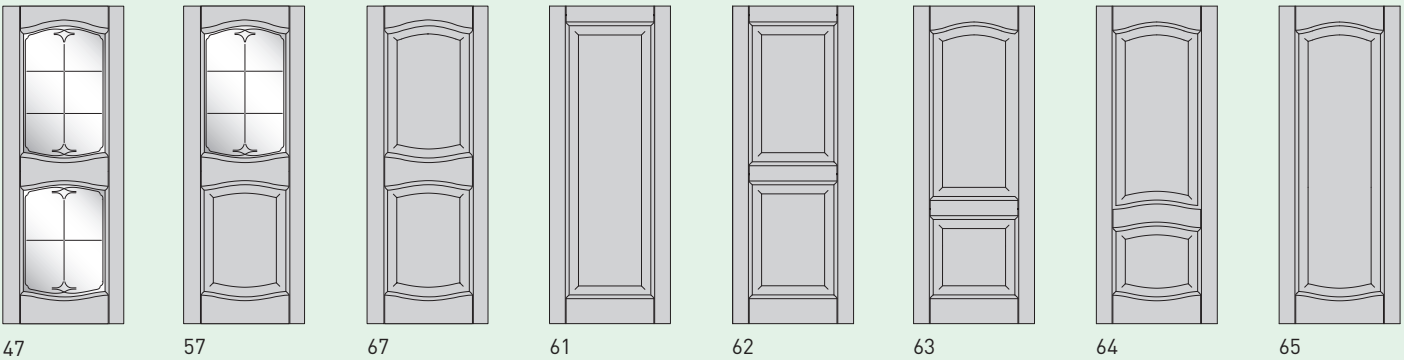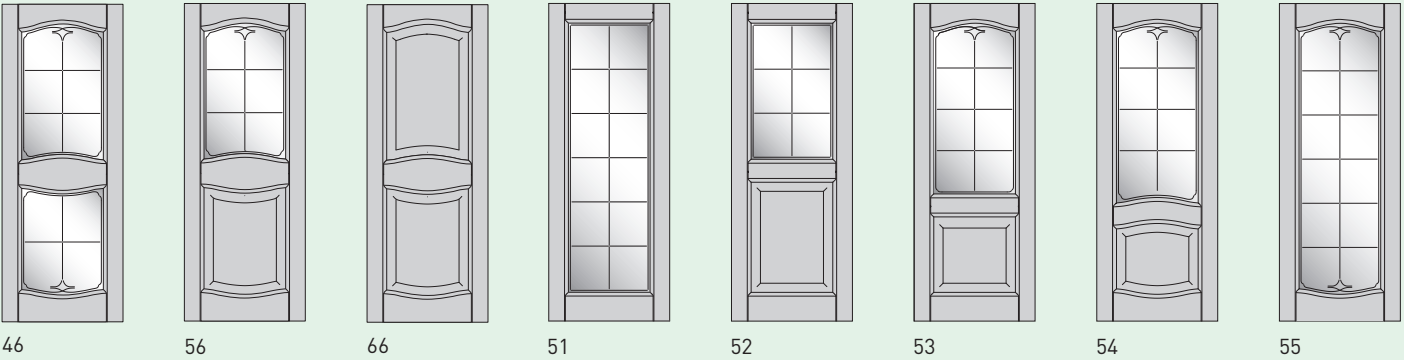

SMART




30

RAINBOW




31


RAIN

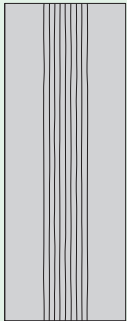

20

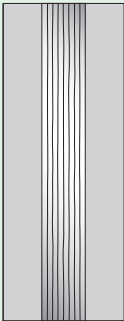


21

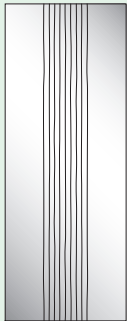

22

Door sizes
Размеры створок
Dimensioni ante
Maße Türblatt
Dimensions vantaux

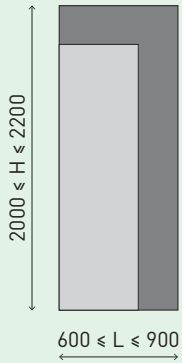

Unit mm

Available finishes
Виды отделок
Finiture disponibili
Verfügbare Ausführungen
Finitions disponibles

CODE• Code finishes from page 277

COLLECTION	MODEL CODE	WOOD FINISHES CODE•	GLASS FINISHES CODE•
ORIGINAL	01	03_04_06_45_17_19_20_23_26_31_78GL_78ML 79_15_30_46_47_48_49_50_34_35_36_38	
	02_03	03_04_06_45_17_19_20_23_26_31_78ML 15_30_46_47_48_49_50_34_35_36_38	
	04	03_04_06_45_17_19_20_23_26_31_78GL_78ML 15_30_46_47_48_49_50_34_35_36_38	T01_T02_T03 T04_T05
	05_06	03_04_06_45_17_19_20_23_26_31_78GL 79_15_30_46_47_48_49_50_34_35_36_38	
	07	03_04_06_45_17_19_20_23_26_31_78GL_78ML_79 15_30_46_47_48_49_50_34_35_36_38_80GL_80ML	
	08	06_17_19_23_26_31_78GL_78ML_79_15_46_47_38	
CLASSIC	All models	03_04_06_45_17_19_20_23_26_31_78GL_78ML 30_46_47_48_49_50_34_35_36_38	C01_C02_C04
SMART	30_31	35_36_38_40_80GL_80ML	M25_M26 M27_M28
RAIN	20	80GL_80ML	/
	21	35_36_38	M25_M26 M27_M28
	22	/	M27_M28
RAINBOW	70	73GL_73ML_74GL_74ML_75GL_75ML_76GL_76ML	/

LIBRO SYSTEM

from Clever Ambients

Design by Sofia Doors Lab

En_

The Libro System door folds in on itself in two asymmetrical parts and moves in one direction to leave the doorway free. The door slides on a special mechanism that is hidden in the upper part of the doorway. This opening system is exclusive to Sofia doors. One or two doors can be fitted.

Ru_

Система открывания двери, при которой полотно складывается на две ассиметричные доли внутри проема и сдвигается в одну сторону, открывая проем. Плавное скольжение обеспечивает механизм, скрытый в верхней части проема и система фурнитуры. Данная система может комплектоваться только моделями из коллекций «Софья». Может быть выполнена как с одной, так и с двумя створками.

It_

Un sistema di apertura nel quale la porta si piega in due parti asimmetriche all'interno del vano e, muovendosi in un'unica direzione, lascia libero il vano. Lo scorrimento è possibile grazie ad uno speciale meccanismo nascosto nella parte superiore del vano. Tale sistema di apertura è applicabile esclusivamente alle porte «Sofia». Prevede la possibilità di avere una o due ante.


De_

Türsystem, das beim Öffnen die Tür im Durchgang in zwei asymmetrische Teile faltet und in eine Richtung zur Seite schiebt. Der dafür notwendige Schiebemechanismus ist verdeckt über der Tür angebracht. Türsystem ausschließlich für «Sofia» -Türen verfügbar. Ausführung mit ein oder zwei Flügeln möglich.

Fr_


Un système d'ouverture où la porte se plie en deux parties asymétriques à l'intérieur de la baie et se déplace dans une seule direction pour dégager la baie. Le coulissement est possible grâce à un mécanisme spécial, caché dans la partie supérieure de la baie. Ce système d'ouverture peut exclusivement être appliqué aux portes «Sofia». Il prévoit la possibilité d'avoir une ou deux portes.

Folding hinged door, closed
Складывающаяся дверь в положении «закрыто»
Porta battente pieghevole, chiusa
Falttür, geschlossen
Porte battante, pliante, fermée

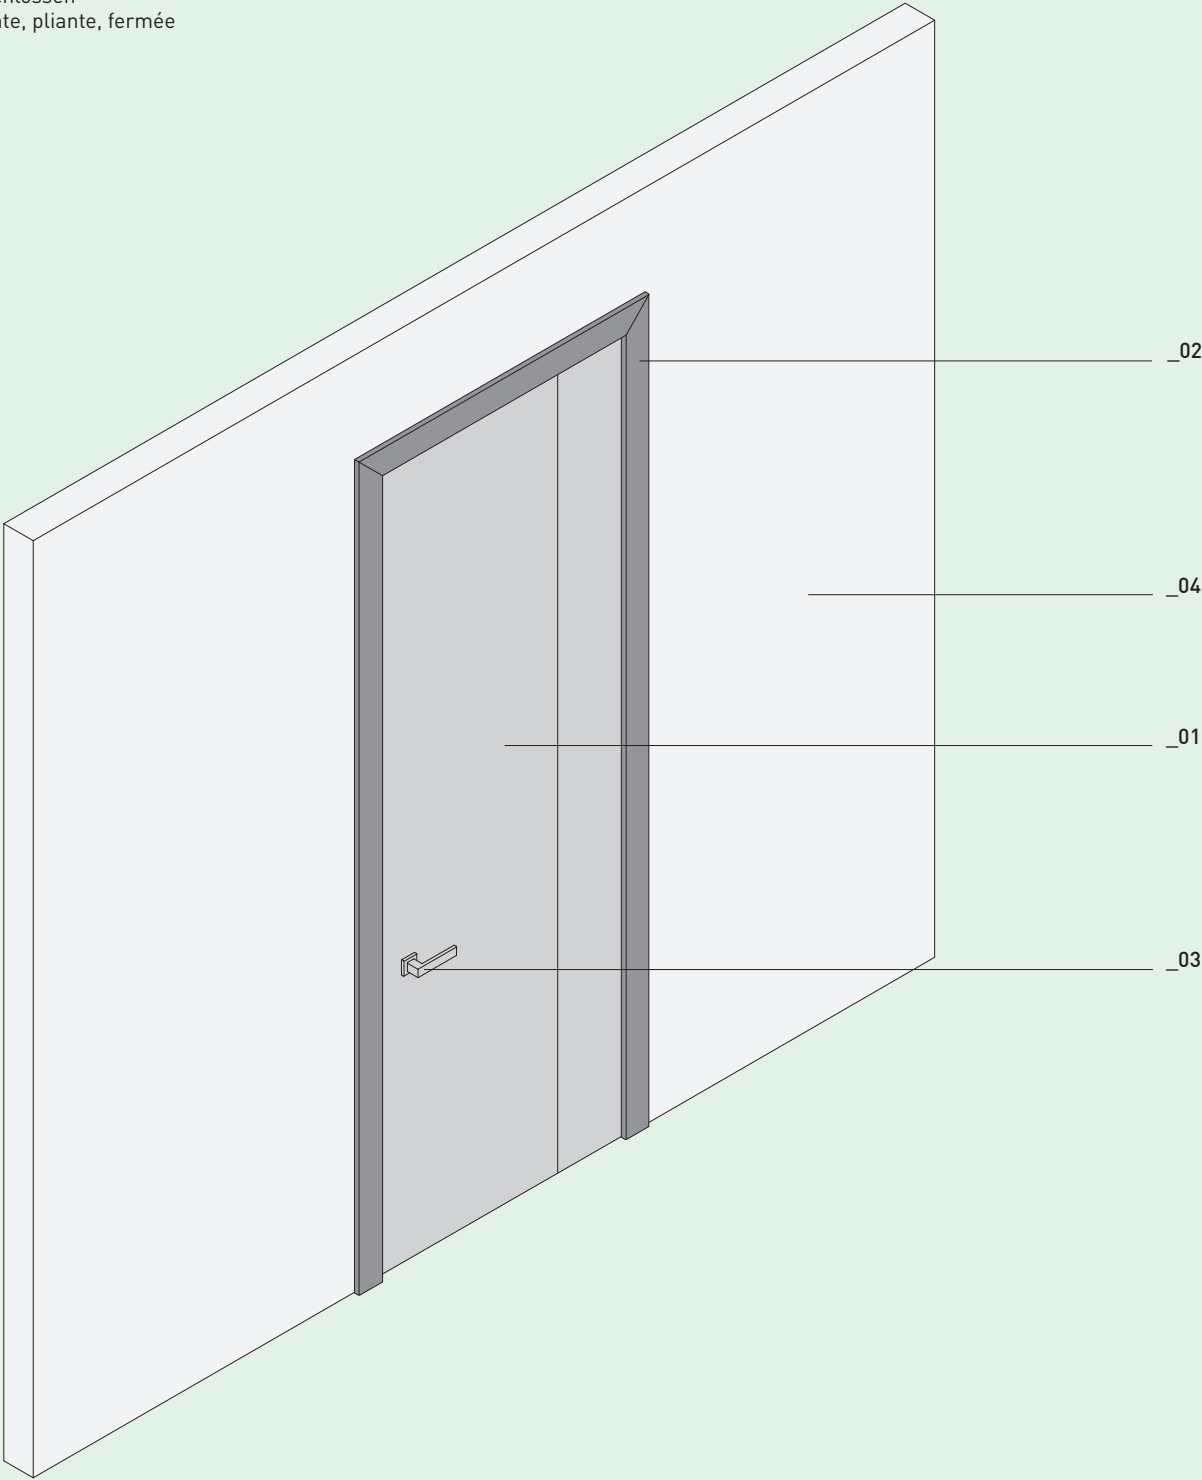


LEGEND	01_ Door	02_ Jamb	03_ Handle	04_ Wall
	Створка	Обрамление проема	Ручка	Стена
	Anta	Stipite	Maniglia	Parete
	Türblatt	Pfosten	Türgriff	Wand
	Vantail	Chambranle	Poignée	Mur

Folding hinged door, open
Складывающаяся дверь в положении «открыто»
Porta battente pieghevole, aperta
Falttür, offen
Porte battante, pliante, ouverte

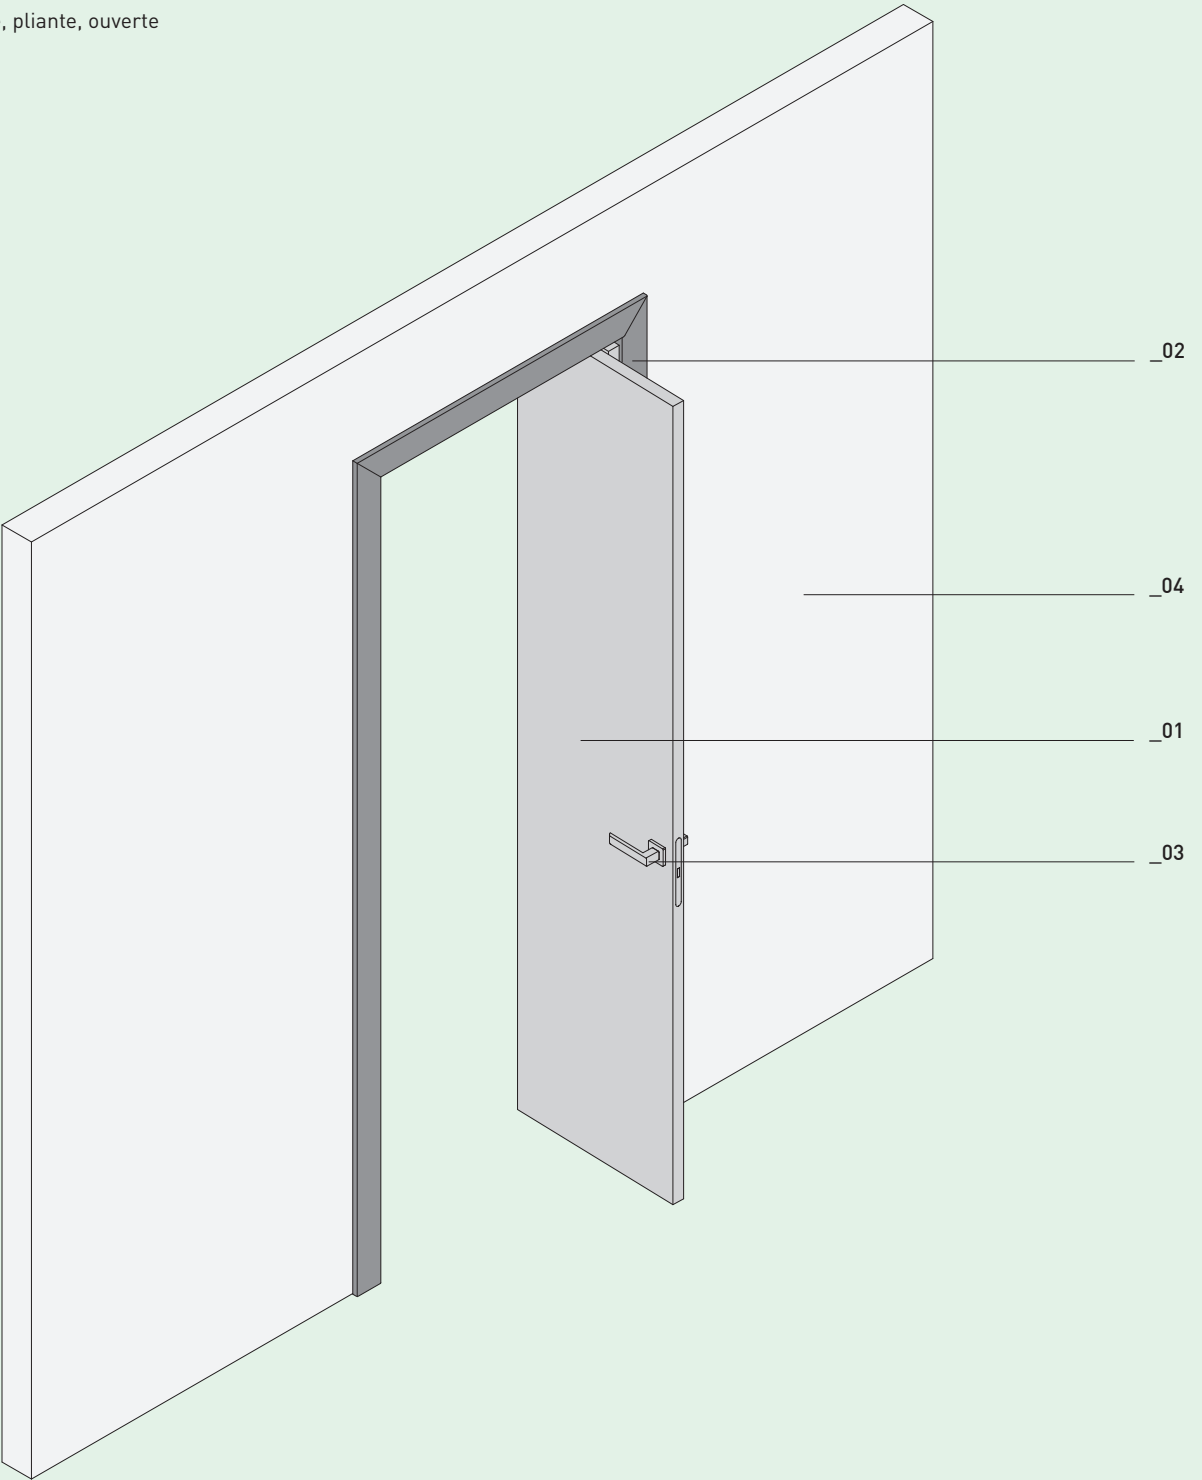

LEGEND	01_ Door	02_ Jamb	03_ Handle	04_ Wall
	Створка	Обрамление проема	Ручка	Стена
	Anta	Stipite	Maniglia	Parete
	Türblatt	Pfosten	Türgriff	Wand
	Vantail	Chambranle	Poignée	Mur


Folding hinged singular door, closed
Складывающаяся дверь с одной створкой в положении «закрыто»
Porta battente pieghevole ad un'anta, chiusa
Falttür, einflügelig, geschlossen
Porte battante pliante, à un vantail, fermée

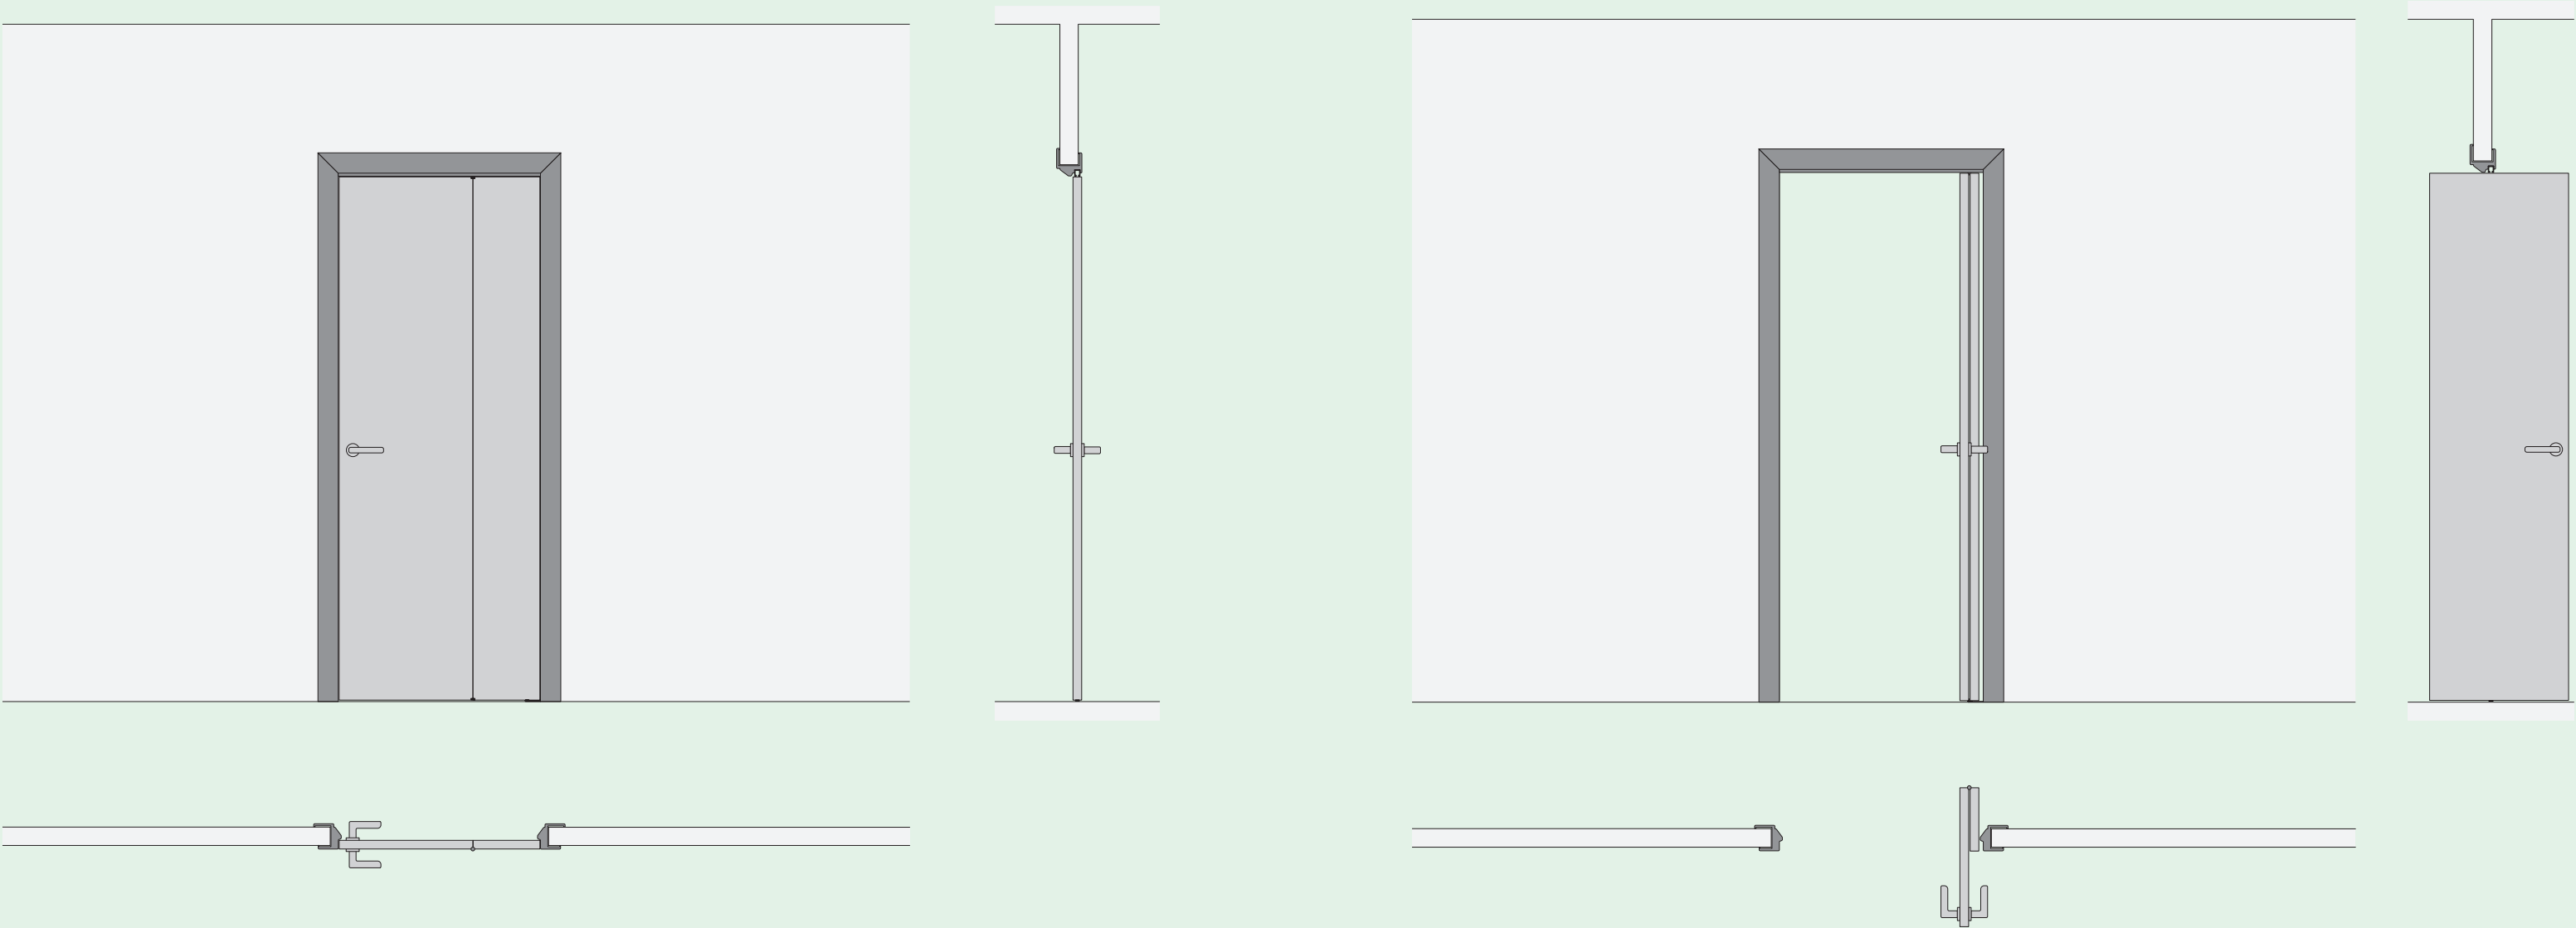

Scale 1:25

Unit mm


Folding hinged singular door, open
Складывающаяся дверь с одной створкой в положении «открыто»
Porta battente pieghevole ad un'anta, aperta
Falttür, einflügelig, offen
Porte battante pliante, à un vantail, ouverte

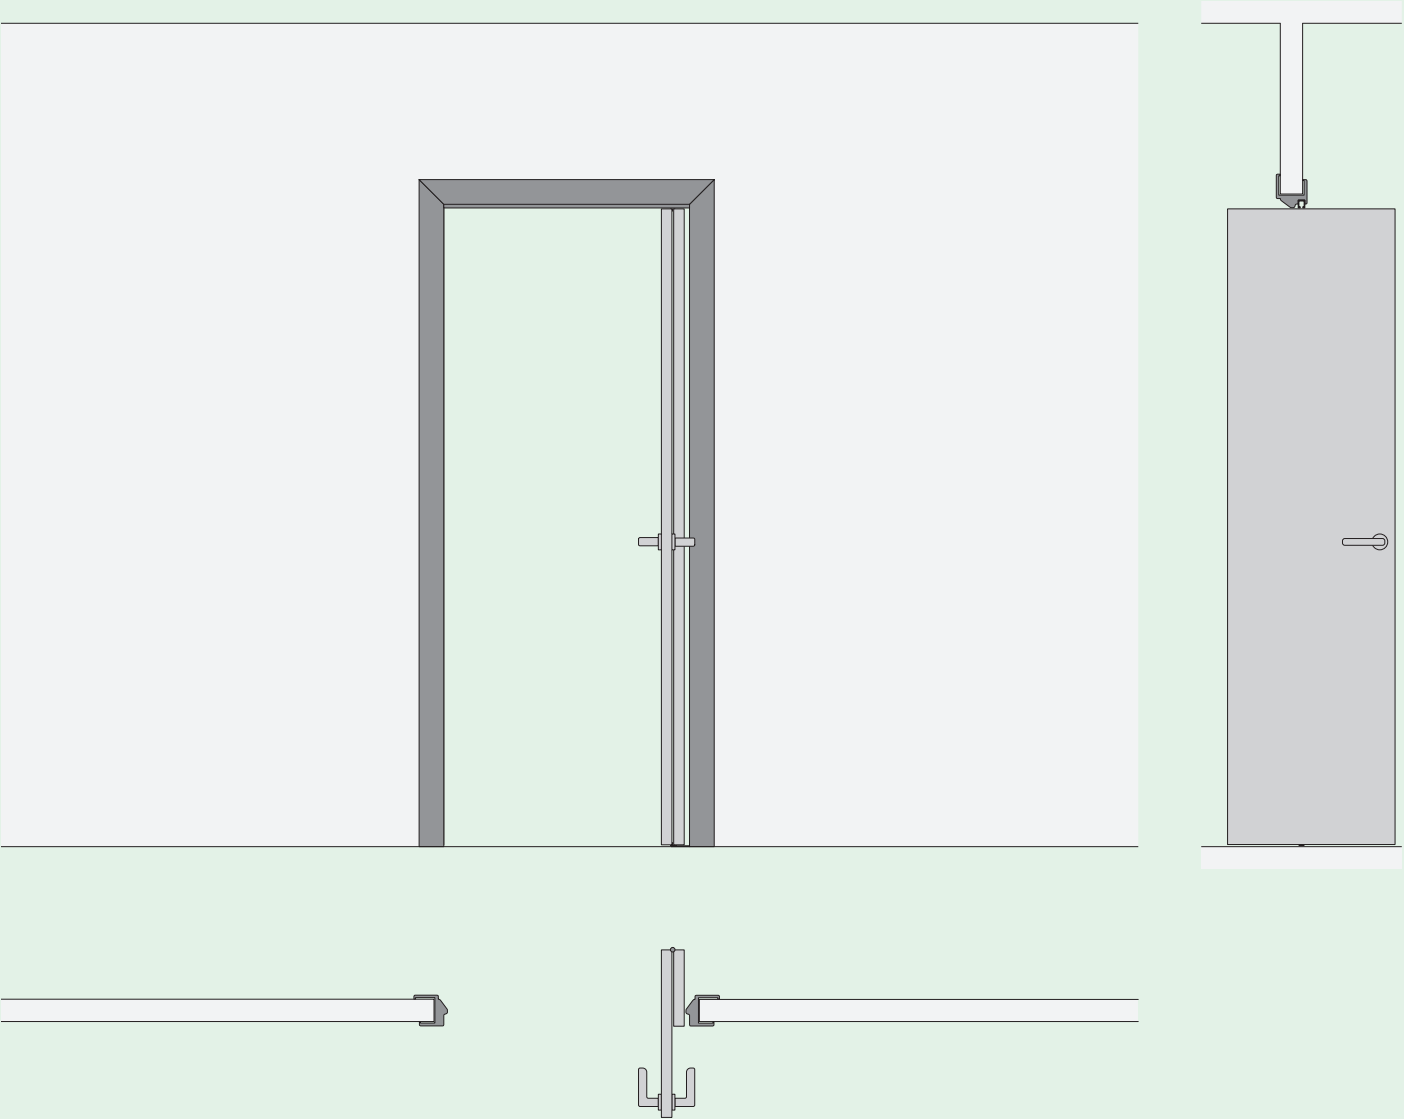

Scale 1:25

Unit mm


Folding hinged double doors, closed
Складывающаяся дверь с двумя створками в положении «закрыто»
Porta battente pieghevole a due ante, chiusa
Falttür, zweiflügelig, geschlossen
Porte battante pliante, à deux vantaux, fermée

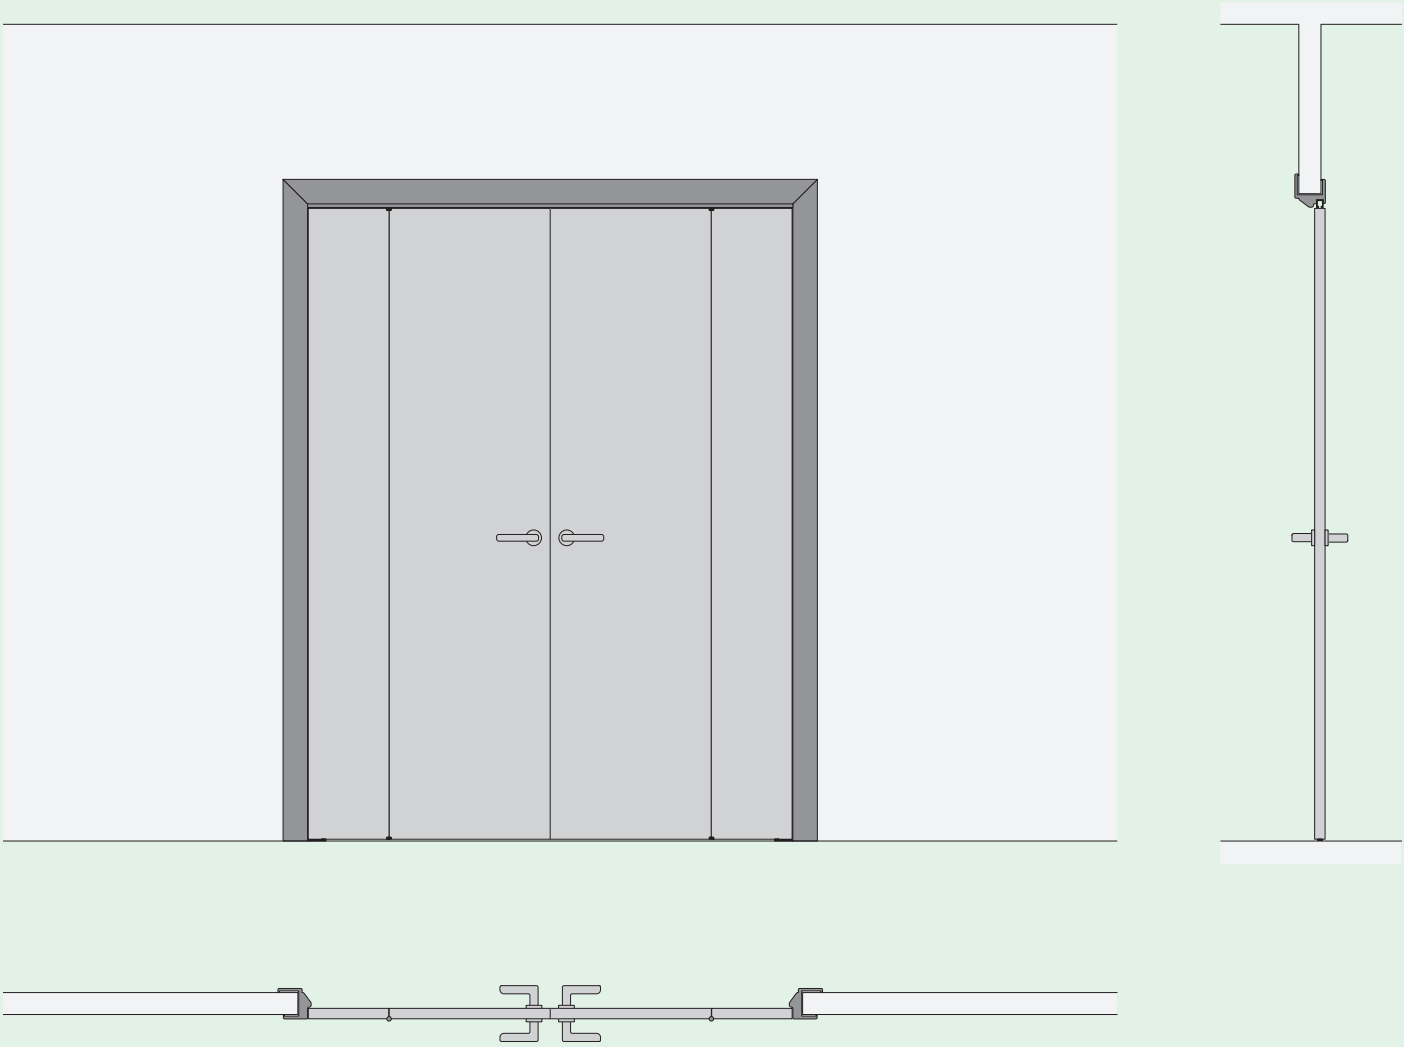

Scale 1:25

Unit mm


Folding hinged double doors, open
Складывающаяся дверь с двумя створками в положении «открыто»
Porta battente pieghevole a due ante, aperta
Falttür, zweiflügelig, offen
Porte battante pliante, à deux vantaux, ouverte

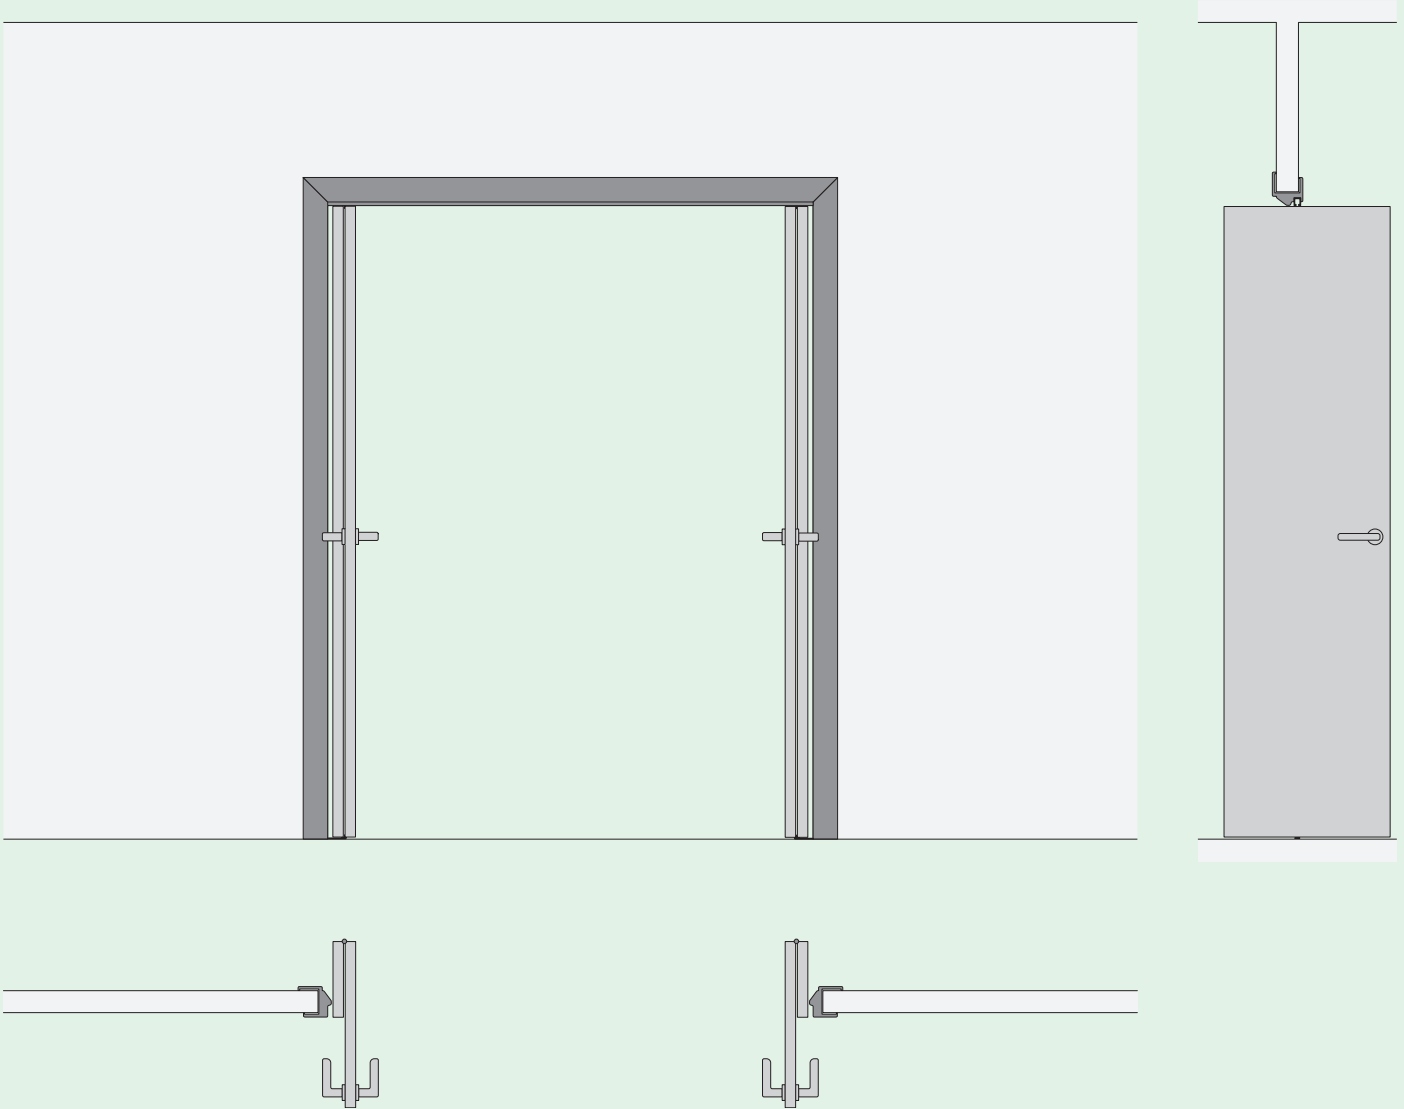

Scale 1:25

Unit mm


Position and opening of door
Пример открывания створки двери
Posizionamento e apertura dell'anta
Bewegung des Türblatts
Positionnement et ouverture du vantail

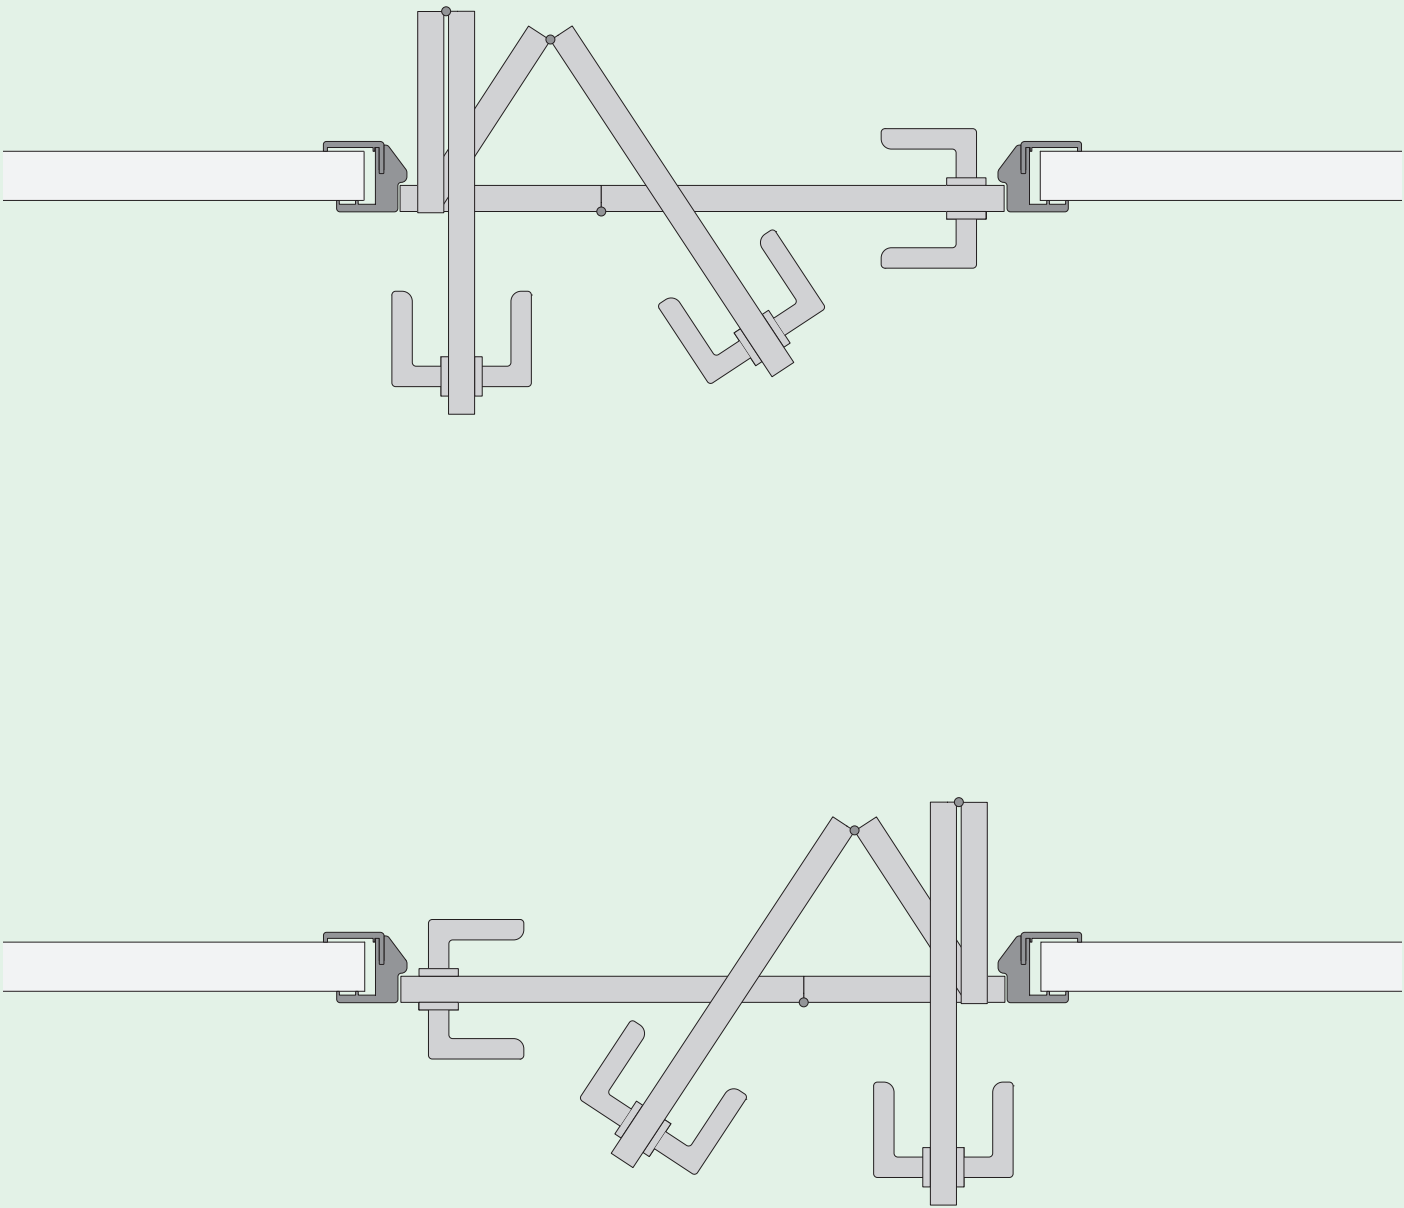

Scale 1:10

Unit mm


Vertical section folding hinged door with jamb
Вертикальное сечение складывающейся двери с обрамлением проема
Sezione verticale porta battente pieghevole con stipite
Vertikaler Schnitt Falttür mit Pfosten
Coupe verticale d'une porte battante pliante avec chambranle

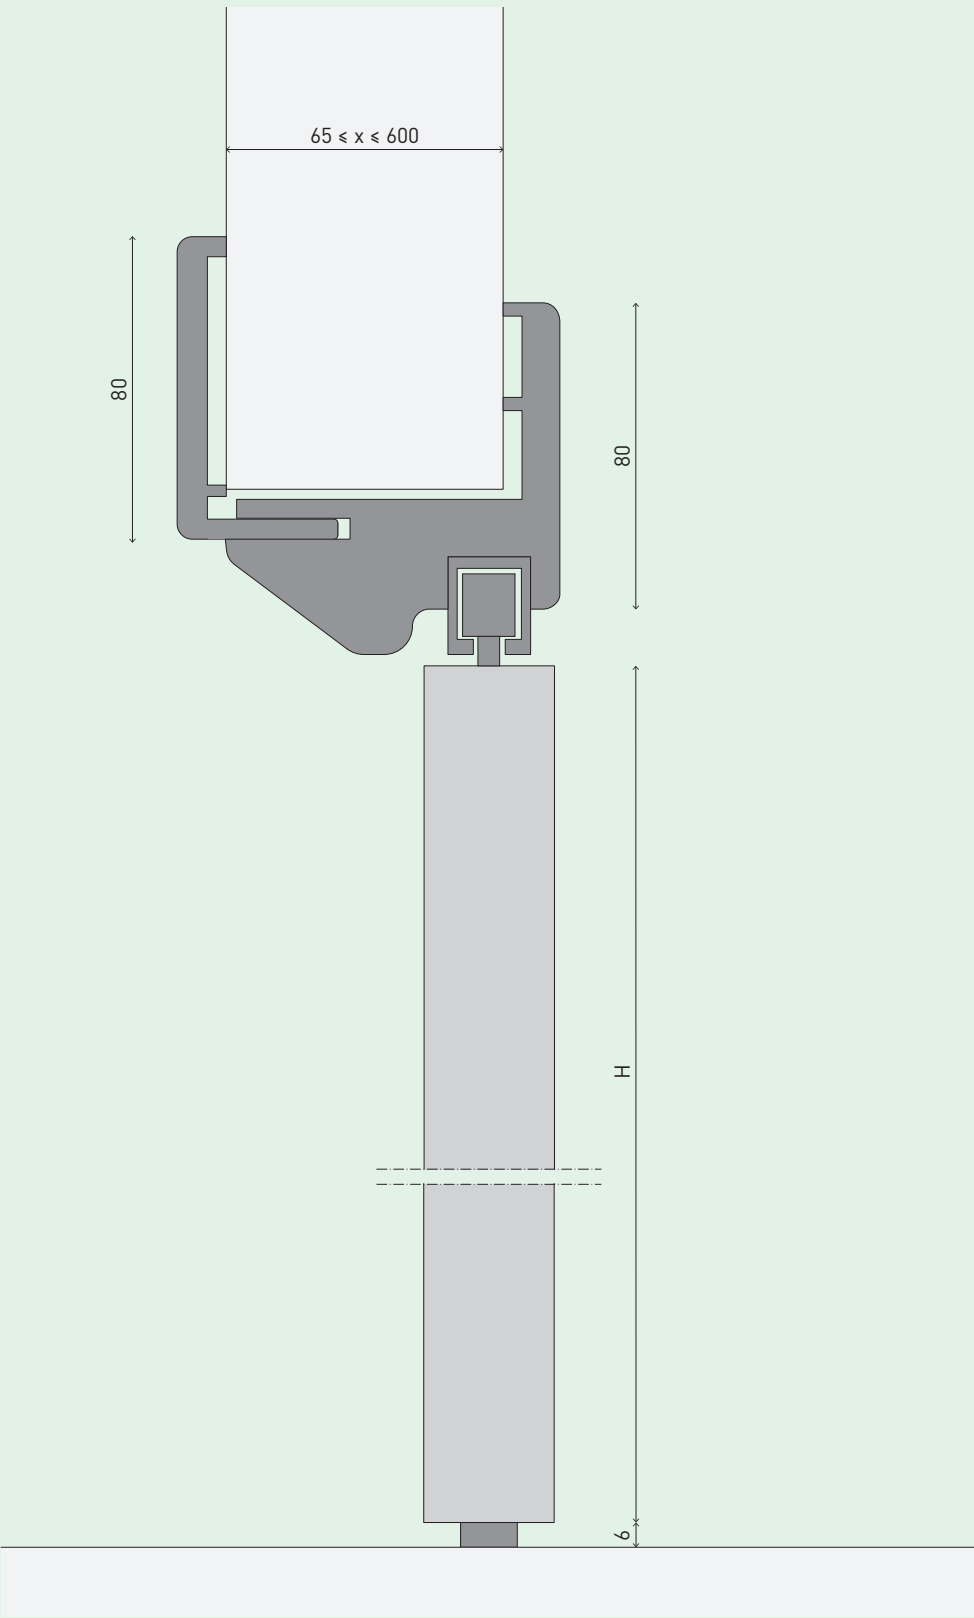

Scale 1:2

Unit mm


Horizontal section folding hinged door with jamb
Горизонтальное сечение складывающейся двери с обрамлением проема
Sezione orizzontale porta battente pieghevole con stipite
Horizontaler Schnitt Falttür mit Pfosten
Coupe horizontale d'une porte battante pliante avec chambranle

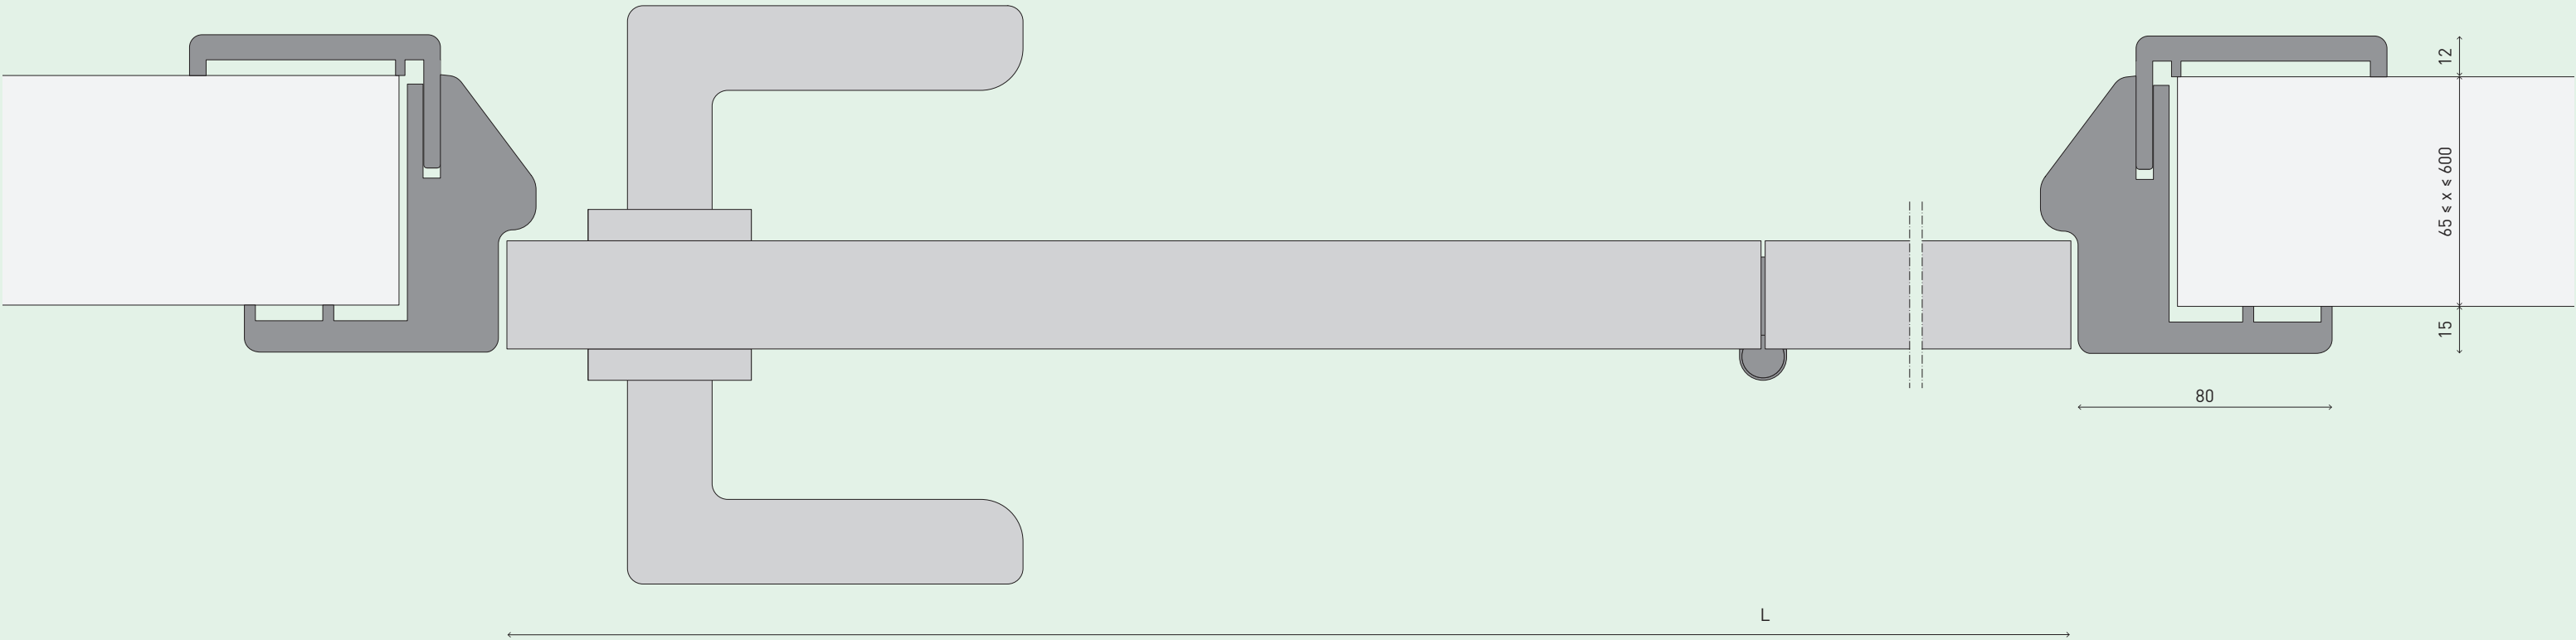


Scale 1:2

Unit mm

System-compatible door models
Модели дверей, реализуемые в системе
Modelli delle ante compatibili
Kompatible Türblattmodelle
Modèles de vantaux compatibles avec le système

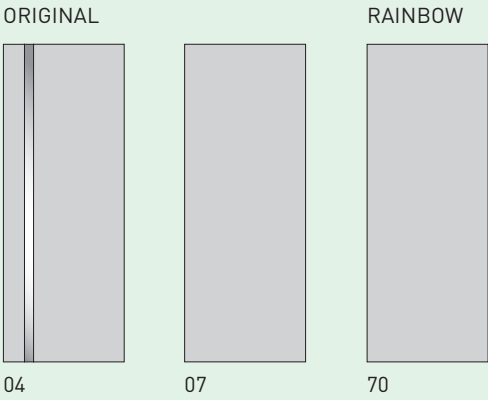

Door sizes
Размеры створок
Dimensioni ante
Maße Türblatt
Dimensions vantaux

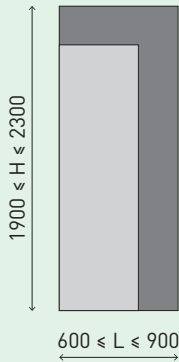

Unit mm

Available finishes
Виды отделок
Finiture disponibili
Verfügbare Ausführungen
Finitions disponibles

CODE• Code finishes from page 277

COLLECTION	MODEL CODE	WOOD FINISHES CODE•	GLASS FINISHES CODE•
ORIGINAL	04	03 _ 04 _ 06 _ 45 _ 17 _ 19 _ 20 _ 23 _ 26 _ 31 _ 78GL _ 78ML 15 _ 30 _ 46 _ 47 _ 48 _ 49 _ 50 _ 34 _ 35 _ 36 _ 38	T01 _ T02 _ T03 T04 _ T05
	07	03 _ 04 _ 06 _ 45 _ 17 _ 19 _ 20 _ 23 _ 26 _ 31 _ 78GL _ 78ML _ 79 15 _ 30 _ 46 _ 47 _ 48 _ 49 _ 50 _ 34 _ 35 _ 36 _ 38 _ 80GL _ 80ML	/
RAINBOW	70	73GL _ 73ML _ 74GL _ 74ML _ 75GL _ 75ML _ 76GL _ 76ML	/

COMPACK SYSTEM

from Clever Ambients

En_

This unique opening system combines the movement of the ROTO SYSTEM with the functionality and compactness of the LIBRO SYSTEM. It has a special mechanism which means that when the door opens it folds back on itself and sits elegantly against the wall. A large number of tests are carried out at the Sofia factory to guarantee that the Compack system is completely safe. This opening system is exclusive to Sofia doors. One or two doors can be fitted.

Ru_

Уникальная система открывания двери, которая сочетает в себе поворотный эффект РОТО-ДВЕРИ с функционалом компактной КНИЖКИ. Благодаря особой фурнитуре полотно при открывании складывается пополам и, совершив изящный поворот из проема, бесшумно занимает место вдоль стены. Отсутствие тяжеловесной направляющей создаст эффект парения. Безопасность сдвижной системы Compack проверена в ходе многочисленных испытаний в лабораториях фабрики Софья. Данная система может комплектоваться только моделями из коллекций «Софья». Может быть выполнена как с одной, так и с двумя створками.

It_

Un sistema di apertura unico, che unisce in sè il movimento della porta ROTO SYSTEM e la funzionalità e compattezza della porta LIBRO SYSTEM. Grazie al suo meccanismo la porta, aprendosi, si ripiega su sé stessa e con un elegante movimento rotatorio si adagia alla parete. La sicurezza del sistema scorrevole Compack è garantita dai numerosi test effettuati presso gli stabilimenti Sofia. Tale sistema di apertura è applicabile esclusivamente alle porte «Sofia». Prevede la possibilità di avere una o due ante.


De_

Einzigtiges Türsystem, das den Bewegungsmechanismus der Türen mit ROTO SYSTEM mit der platzsparenden Funktionalität der Türen mit LIBRO SYSTEM kombiniert. Dank ihrem speziellen Mechanismus wird die Tür beim Öffnen zusammengefaltet und mit einer eleganten Drehbewegung flach zur Wand geschoben. Die Sicherheit des Schiebetürsystems Compack wurde in zahlreichen Tests in den Sofia-Betriebsanlagen bestätigt. Türsystem ausschließlich für «Sofia» -Türen verfügbar. Ausführung mit ein oder zwei Flügeln möglich.

Fr_


Un système unique d'ouverture, qui allie le mouvement de la porte ROTO SYSTEM et l'aspect fonctionnel et compact de la porte LIBRO SYSTEM. Grâce à son mécanisme, la porte, en s'ouvrant, se replie sur elle-même et s'appuie contre le mur en effectuant un élégant mouvement de rotation. La sécurité du système coulissant Compack est garantie par les nombreux essais effectués dans les établissements Sofia. Ce système d'ouverture peut exclusivement être appliqué aux portes «Sofia». Il prévoit la possibilité d'avoir une ou deux portes.

Folding hinged door, closed
Складывающаяся дверь в положении «закрыто»
Porta battente pieghevole, chiusa
Falttür, geschlossen
Porte battante, pliante, fermée

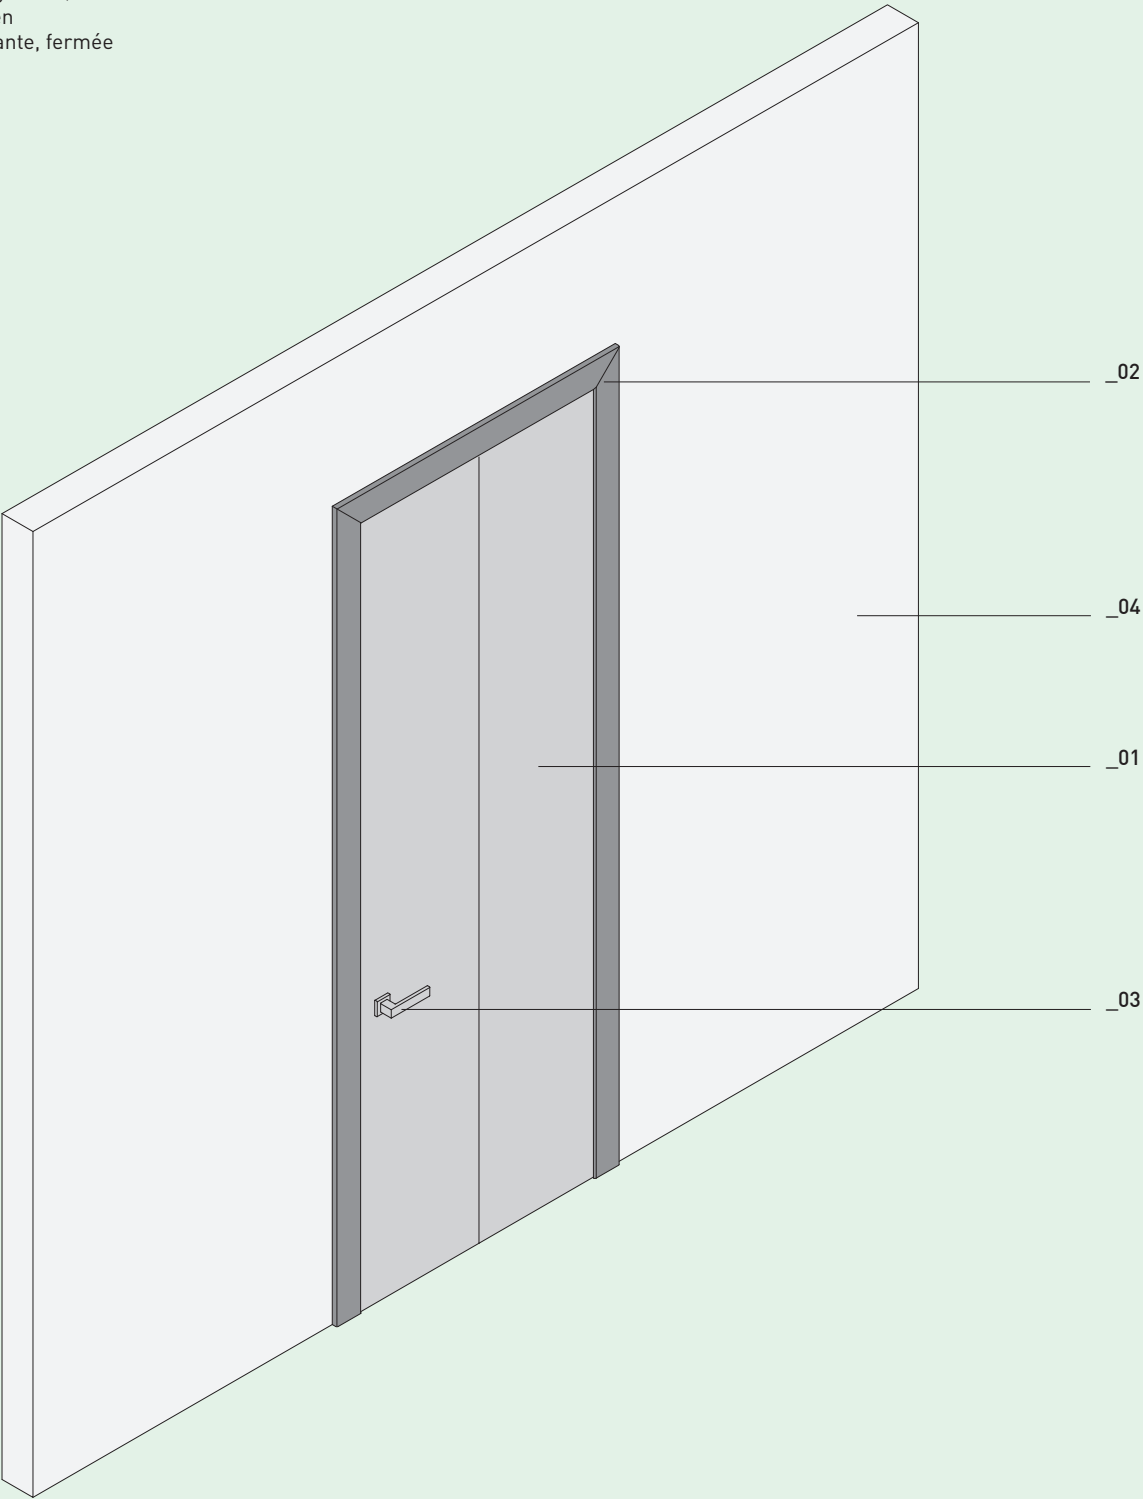


LEGEND	01_ Door	02_ Jamb	03_ Handle	04_ Wall
	Створка	Обрамление проема	Ручка	Стена
	Anta	Stipite	Maniglia	Parete
	Türblatt	Pfosten	Türgriff	Wand
	Vantail	Chambranle	Poignée	Mur

Folding hinged door, open
Складывающаяся дверь в положении «открыто»
Porta battente pieghevole, aperta
Falttür, offen
Porte battante, pliante, ouverte

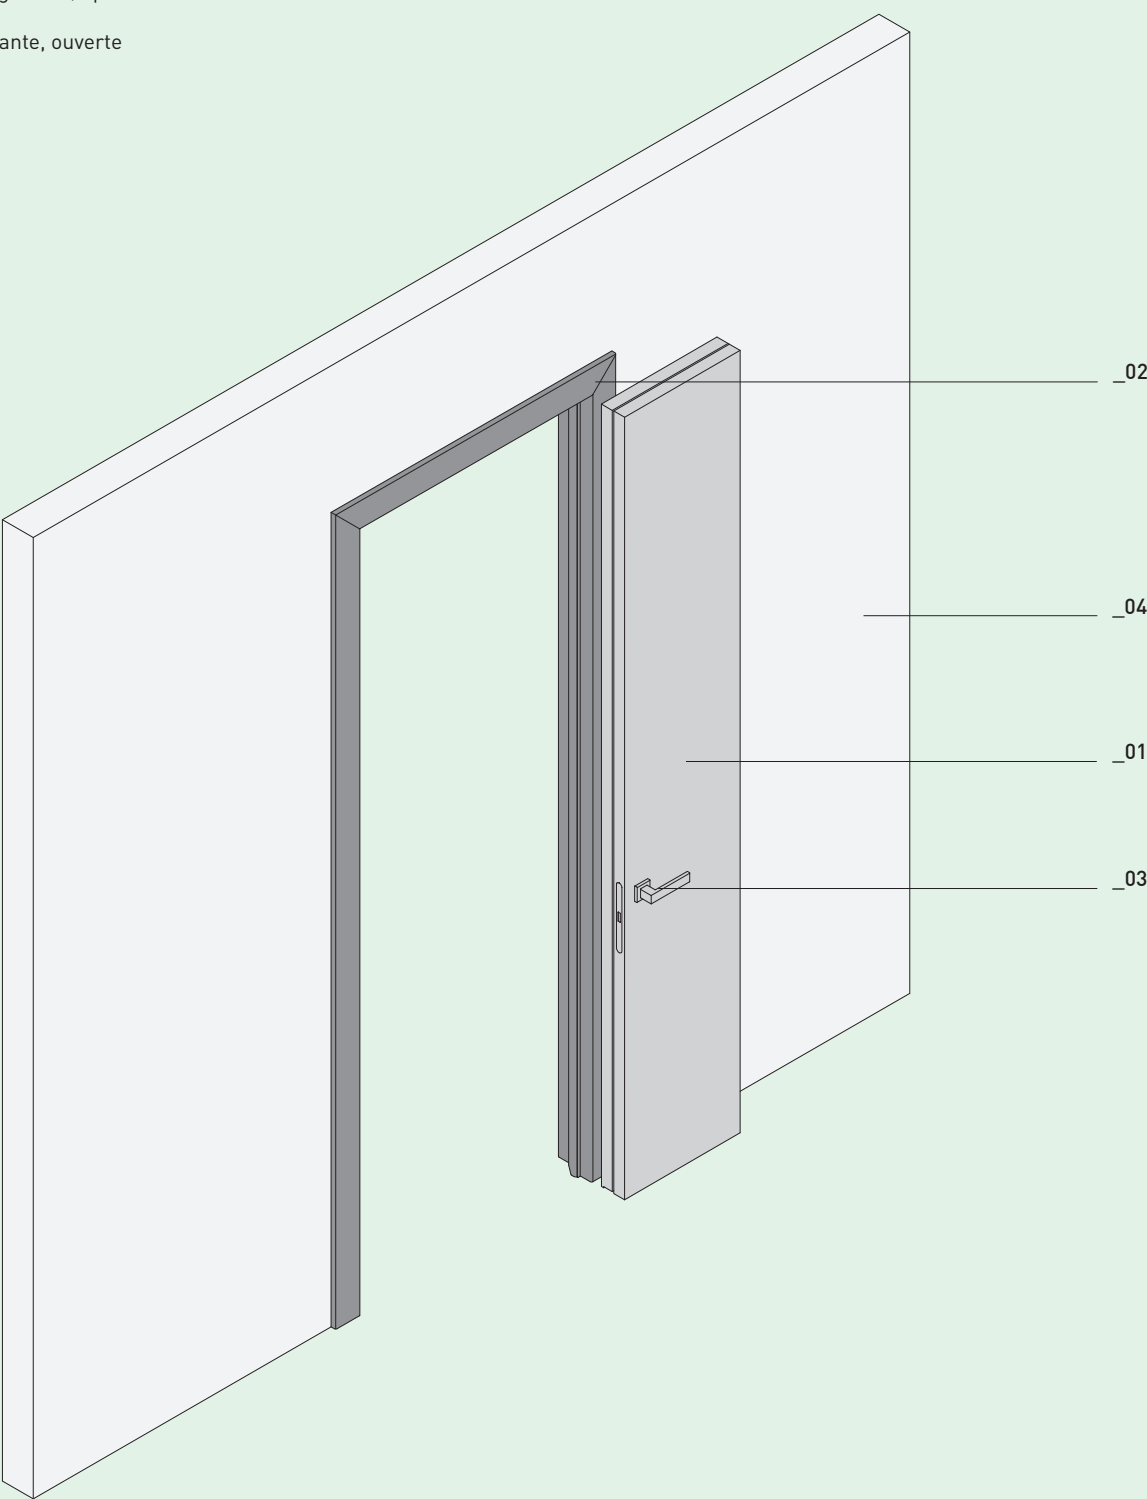

LEGEND	01_ Door	02_ Jamb	03_ Handle	04_ Wall
	Створка	Обрамление проема	Ручка	Стена
	Anta	Stipite	Maniglia	Parete
	Türblatt	Pfosten	Türgriff	Wand
	Vantail	Chambranle	Poignée	Mur


Folding hinged singular door, closed
Складывающаяся дверь с одной створкой в положении «закрыто»
Porta battente pieghevole ad un'anta, chiusa
Falttür, einflügelig, geschlossen
Porte battante pliante, à un vantail, fermée

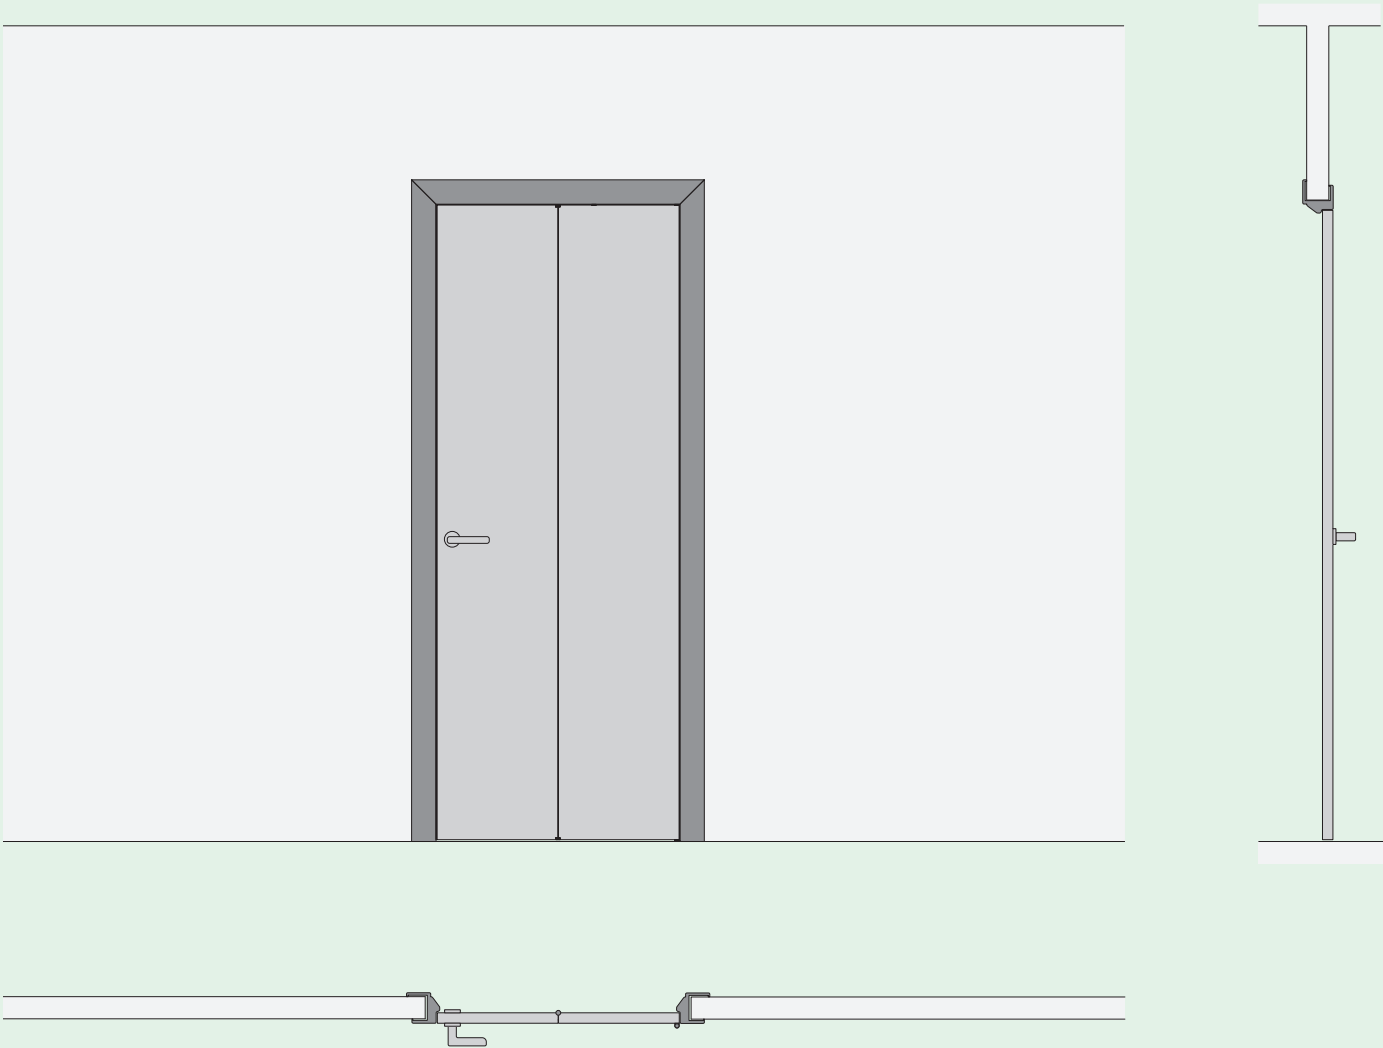

Scale 1:25

Unit mm


Folding hinged singular door, open
Складывающаяся дверь с одной створкой в положении «открыто»
Porta battente pieghevole ad un'anta, aperta
Falttür, einflügelig, offen
Porte battante pliante, à un vantail, ouverte

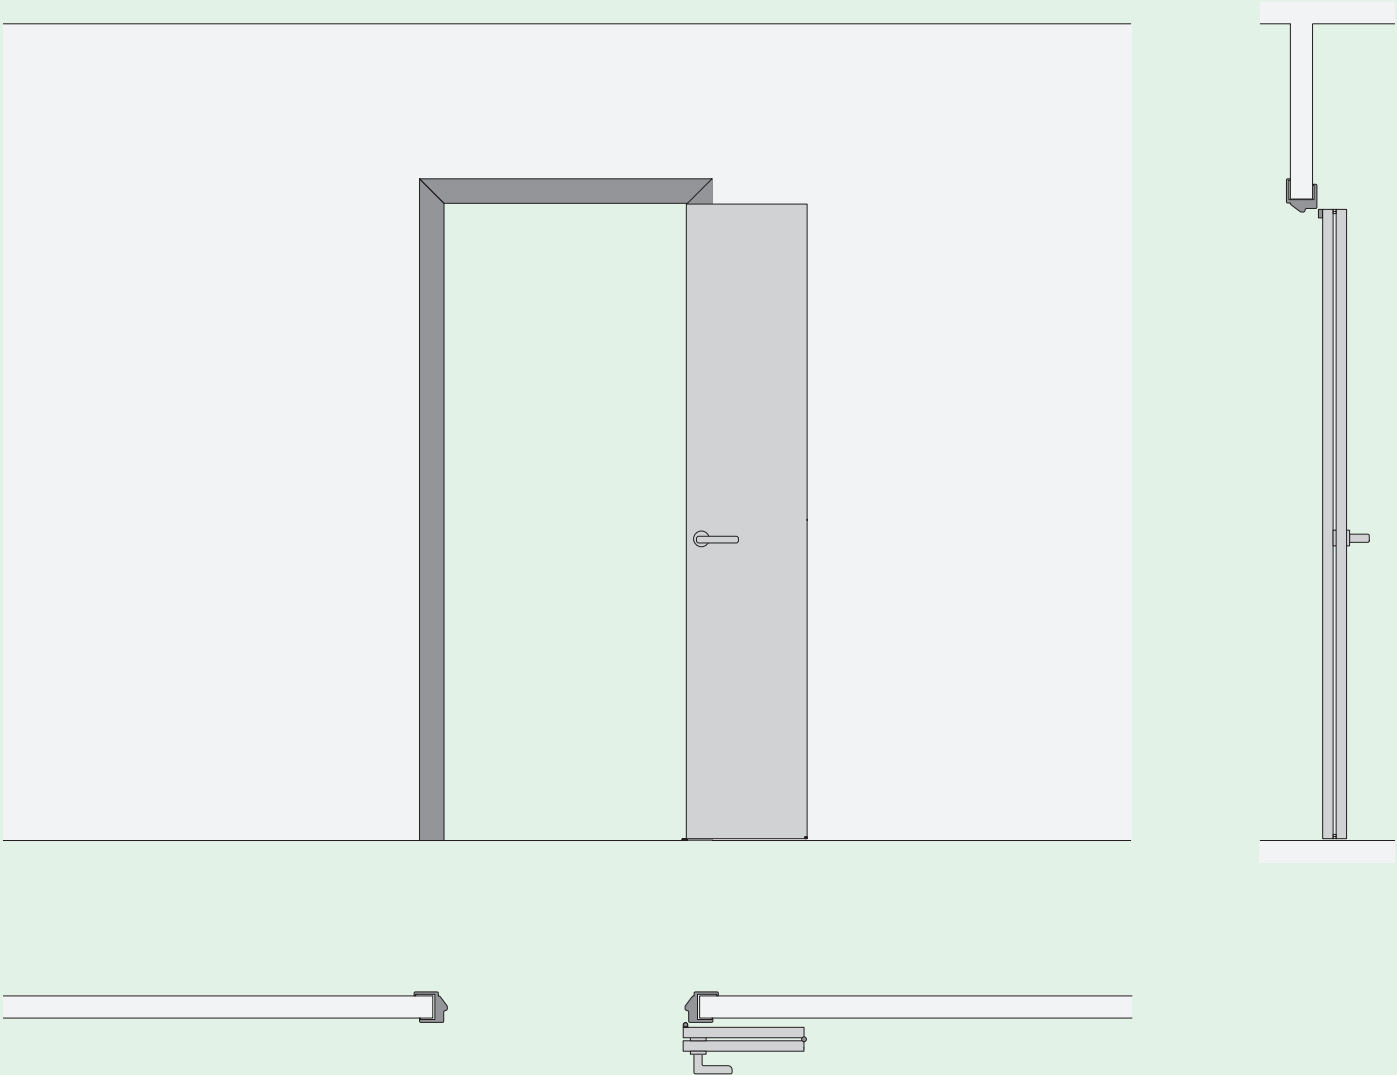

Scale 1:25

Unit mm


Folding hinged double doors, closed
Складывающаяся дверь с двумя створками в положении «закрыто»
Porta battente pieghevole a due ante, chiusa
Falttür, zweiflügelig, geschlossen
Porte battante pliante, à deux vantaux, fermée

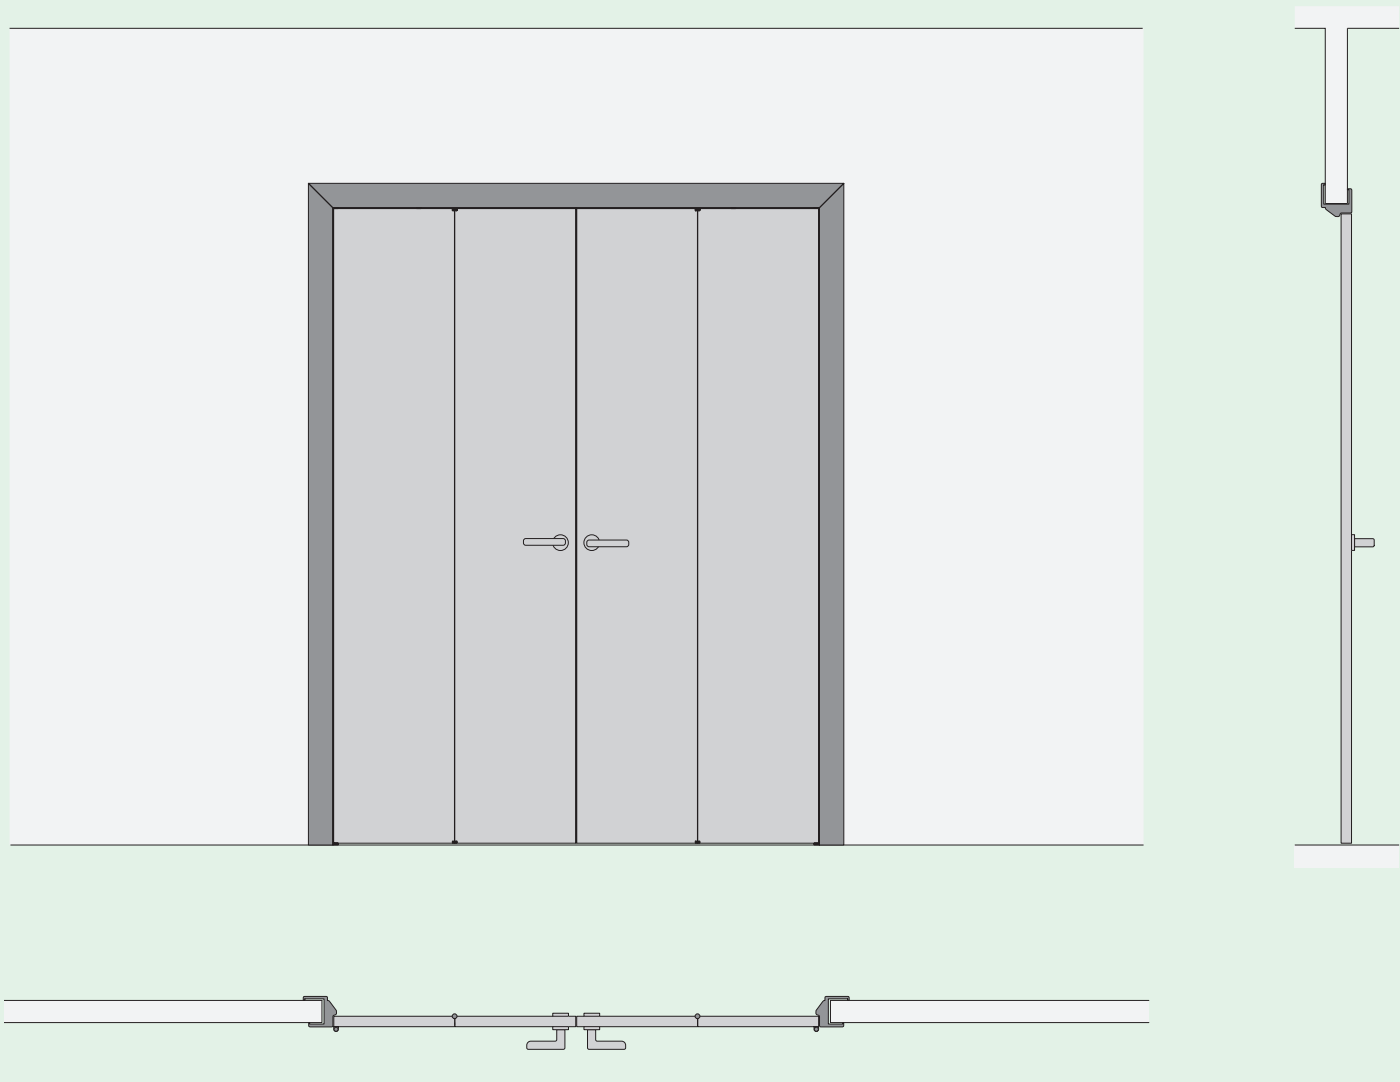

Scale 1:25

Unit mm


Folding hinged double doors, open
Складывающаяся дверь с двумя створками в положении «открыто»
Porta battente pieghevole a due ante, aperta
Falttür, zweiflügelig, offen
Porte battante pliante, à deux vantaux, ouverte

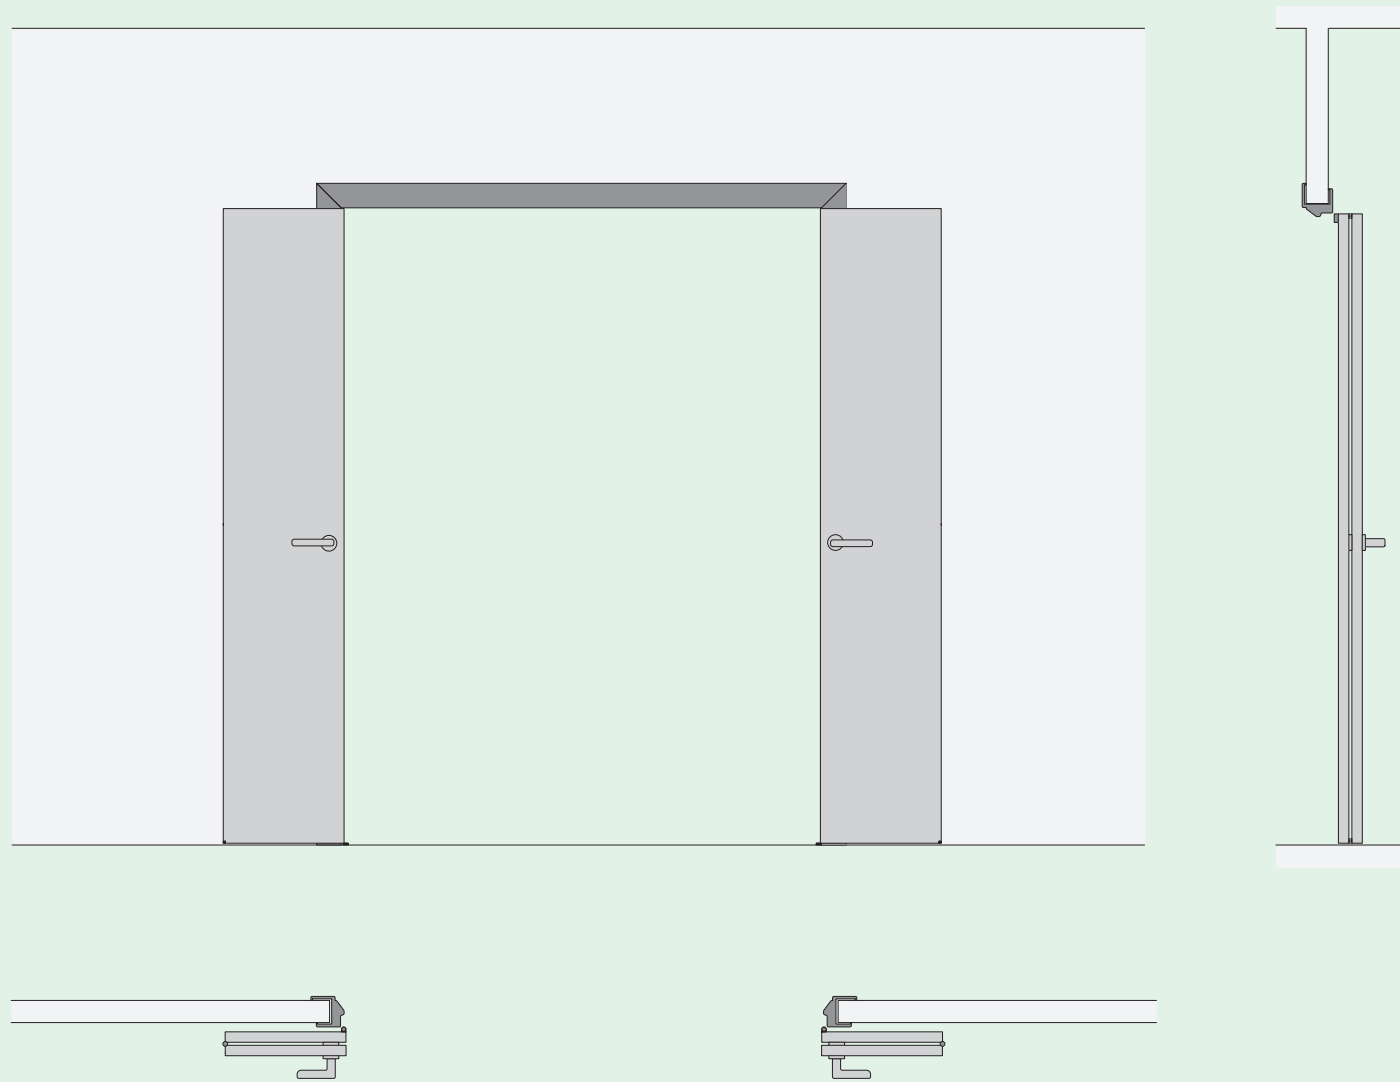

Scale 1:25

Unit mm


Position and opening of door
Пример открывания створки двери
Posizionamento e apertura dell'anta
Bewegung des Türblatts
Positionnement et ouverture du vantail

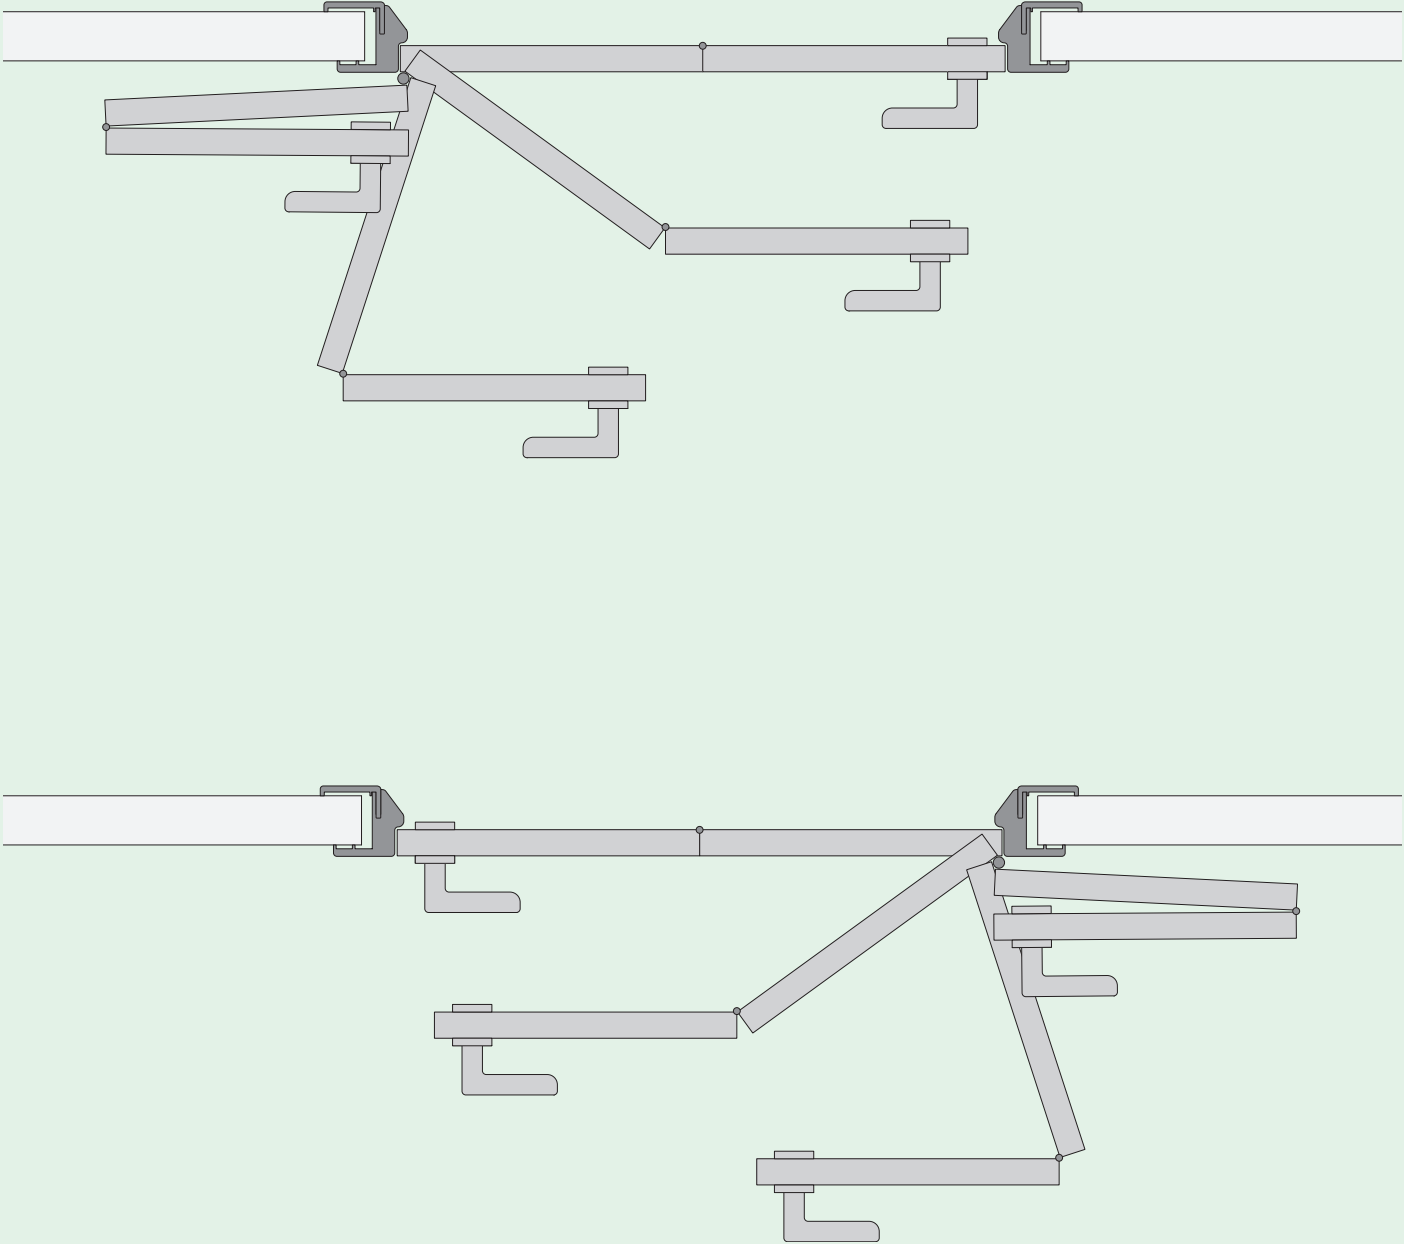

Scale 1:10

Unit mm


Vertical section folding hinged door with jamb
Вертикальное сечение складывающейся двери с обрамлением проема
Sezione verticale porta battente pieghevole con stipite
Vertikaler Schnitt Falttür mit Pfosten
Coupe verticale d'une porte battante pliante avec chambranle

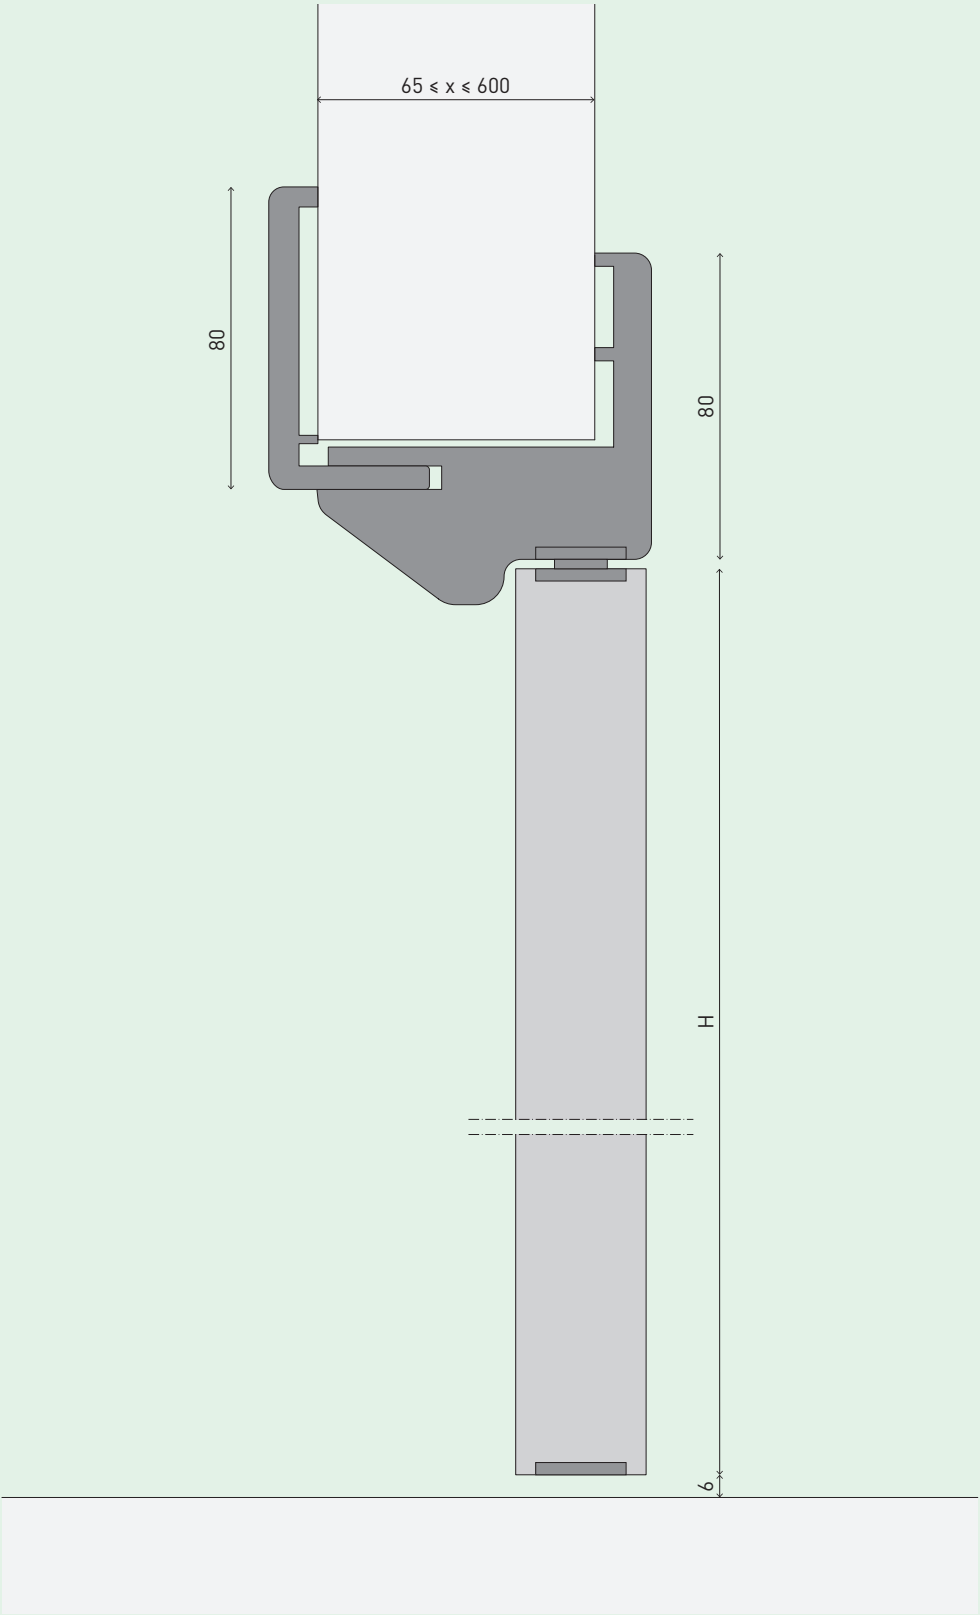

Scale 1:2


Unit mm

Horizontal section folding hinged door with jamb
Горизонтальное сечение складывающейся двери с обрамлением проема
Sezione orizzontale porta battente pieghevole con stipite
Horizontaler Schnitt Falttür mit Pfosten
Coupe horizontale d'une porte battante pliante avec chambranle

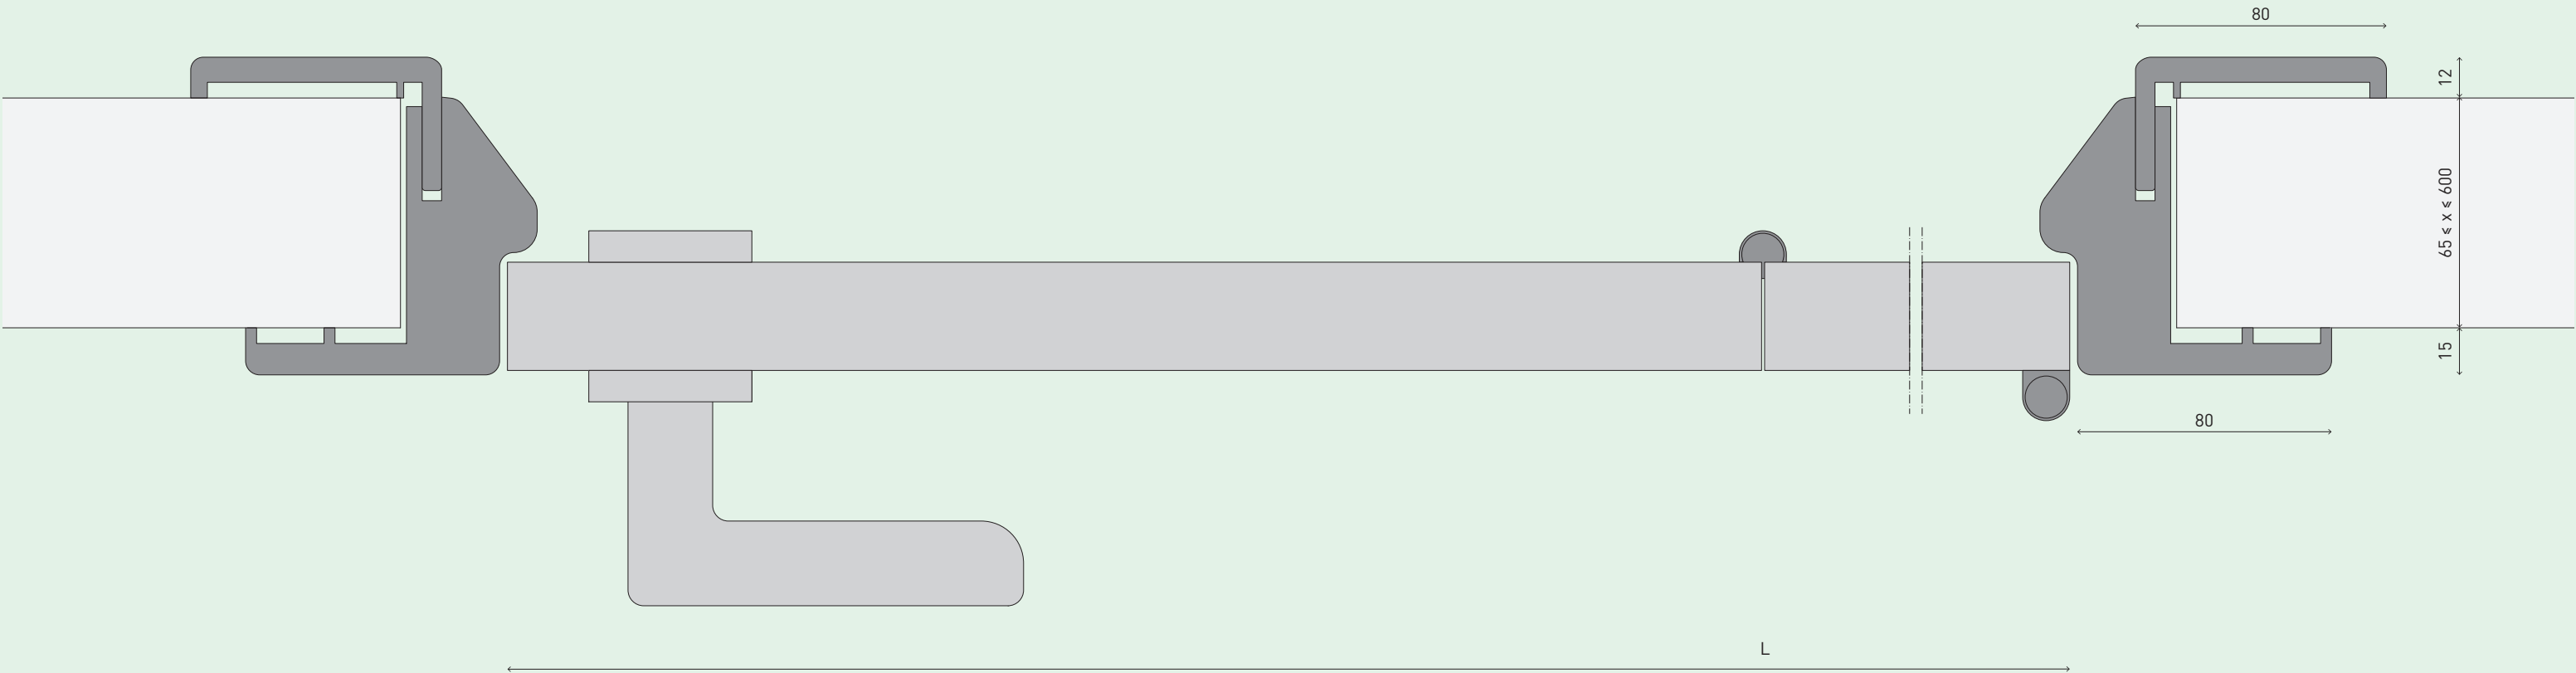


Scale 1:2 Unit mm

System-compatible door models
Модели дверей, реализуемые в системе
Modelli delle ante compatibili
Kompatible Türblattmodelle
Modèles de vantaux compatibles avec le système

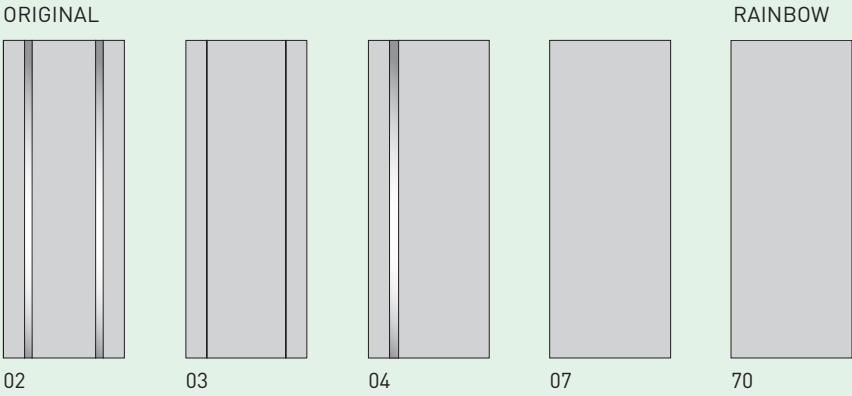

Door sizes
Размеры створок
Dimensioni ante
Maße Türblatt
Dimensions vantaux

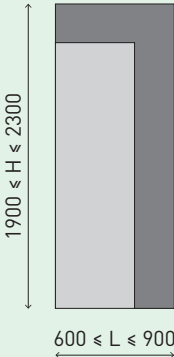

Unit mm

Available finishes
Виды отделок
Finiture disponibili
Verfügbare Ausführungen
Finitions disponibles

CODE•

Code finishes from page 277

COLLECTION	MODEL CODE	WOOD FINISHES CODE•	GLASS FINISHES CODE•
ORIGINAL	02 _ 03	03 _ 04 _ 06 _ 45 _ 17 _ 19 _ 20 _ 23 _ 26 _ 31 _ 78ML 15 _ 30 _ 46 _ 47 _ 48 _ 49 _ 50 _ 34 _ 35 _ 36 _ 38	T01 _ T02 _ T03 T04 _ T05
	04	03 _ 04 _ 06 _ 45 _ 17 _ 19 _ 20 _ 23 _ 26 _ 31 _ 78GL _ 78ML 15 _ 30 _ 46 _ 47 _ 48 _ 49 _ 50 _ 34 _ 35 _ 36 _ 38	
	07	03 _ 04 _ 06 _ 45 _ 17 _ 19 _ 20 _ 23 _ 26 _ 31 _ 78GL _ 78ML _ 79 15 _ 30 _ 46 _ 47 _ 48 _ 49 _ 50 _ 34 _ 35 _ 36 _ 38 _ 80GL _ 80ML	/
	70	73GL _ 73ML _ 74GL _ 74ML _ 75GL _ 75ML _ 76GL _ 76ML	/

FINISHES

- _ Wood
- _ Glass
- _ Aluminium

FINISHES

En_

Sofia Interior Doors feature a range of finishes for door profiles and decorative inserts, including wood that has been finely crafted so as not to alter the grain or natural colour. Glass and aluminium parts blend in perfectly with these finishes as a result of the careful combination of quality surfaces and colours. The high-end combinations perfect the product and help you to create modern interiors with an amazing attention to detail.

Ru_

Широкий выбор покрытий профилей и декоративных вставок перегородок и дверей Sofia Interior Doors включает в себя натуральные шпоны деликатной обработки, при которой сохраняется естественный рисунок дерева и его природный цвет. Декор из стекла и алюминия самого высшего качества идеально сочетается с этими покрытиями, благодаря точно подобранным дизайнером сочетанием цветов и покрытий. Это делает продукт завершенным, изысканным, а интерьер становится респектабельным и исключительно современным.

It_

Nella gamma di finiture per i profili e per gli inserti decorativi dei sistemi scorrevoli e porte Sofia Interior Doors, ci sono legni lavorati finemente senza alterare la venatura né il colore naturale del legno. Gli elementi in vetro e alluminio si fondono perfettamente con tali finiture grazie alle accurate combinazioni di colori e superfici di altissima qualità. Gli accostamenti ricercati rifiniscono il prodotto e rendono gli interni moderni e curati in ogni dettaglio.

De_

Die Palette der möglichen Ausführungen der Profile und Dekoreinsätze für Türen und Schiebetürsysteme Sofia Interior Doors umfasst eine Reihe von schonend bearbeiteten Holzarten in ihrem natürlichen Farbton mit naturbelassener Maserung. Elemente aus Glas und Aluminium fügen sich dabei, dank der sorgfältig abgestimmten Zusammenstellungen von Farben und Materialien höchster Qualität, ideal ins optische Gesamtbild. Die raffinierten Kombinationen runden das Produkt damit perfekt ab – für eine moderne und qualitativ hochwertige Ausstattung.

Fr_

La gamme de finitions pour les profilés et pour les inserts décoratifs des systèmes coulissants et des portes Sofia Interior Doors comprend des bois finement usinés sans altérer le veinage ni la couleur naturelle du bois. Les éléments en verre et en aluminium se fondent parfaitement avec ces finitions grâce aux combinaisons soignées de couleurs et de surfaces de très grande qualité. Les compositions recherchées parachèvent le produit et permettent d'obtenir des intérieurs modernes et soignés dans les moindres détails.

31_

En_ Bleached oak – veneer

Ru_ Выбеленный дуб– шпон

It_ Rovere sbiancato - tranciato

De_ Eiche gebleicht – Furnier

Fr_ Rouvre blanchi – tranché



03_

En_ Light oak – veneer

Ru_ Светлый дуб – шпон

It_ Rovere chiaro - tranciato

De_ Eiche hell – Furnier

Fr_ Rouvre clair – tranché



37_

En_ Rustic oak – brushed veneer

Ru_ Дуб рустик -
брашированный шпон

It_ Rovere rustico -
tranciato spazzolato

De_ Eiche Rustikal –
Furnier gebürstet

Fr_ Rouvre rustique – tranché brossé



39_


En_ Natural oak – veneer

Ru_ Натуральный дуб – шпон

It_ Rovere naturale - tranciato

De_ Eiche Natur – Furnier

Fr_ Rouvre naturel – tranché

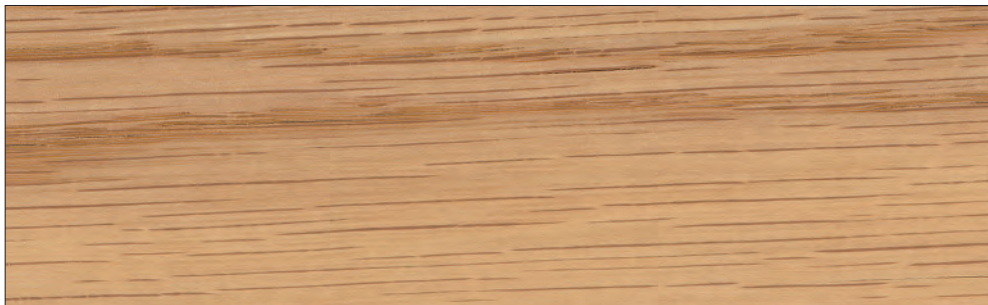

40_

En_ Sawn effect oak – veneer

Ru_ Дуб плетёный – шпон

It_ Rovere con effetto segato -
tranciato

De_ Eiche gesägt – Furnier

Fr_ Rouvre avec effet scié – tranché



04_

En_ Dark oak – veneer

Ru_ Темный дуб – шпон

It_ Rovere scuro - tranciato

De_ Eiche dunkel – Furnier

Fr_ Rouvre foncé – tranché



38_


En_ Walnut – brushed veneer

Ru_ Орех - шпон брашированный

It_ Noce - tranciato spazzolato

De_ Nuss – Furnier gebürstet

Fr_ Noyer – tranché brossé

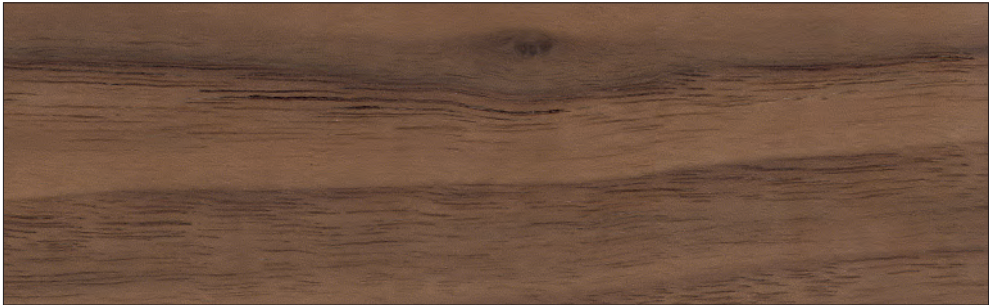

30_


En_ Anigre – veneer

Ru_ Анегри бордо - шпон

It_ Anegri bordeaux - tranciato

De_ Anegri Bordeaux – Furnier

Fr_ Anigré bordeaux – tranché

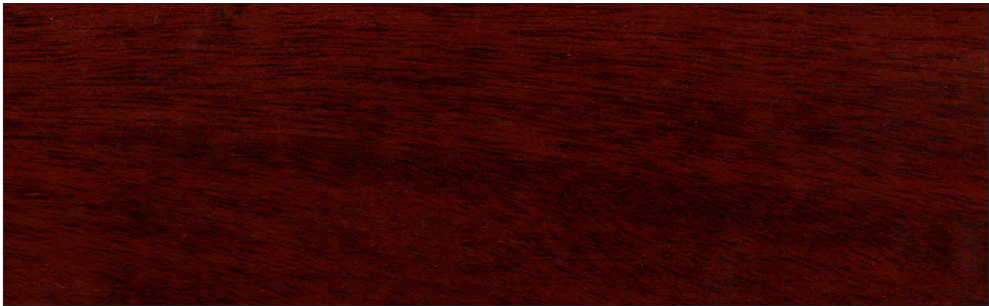

06_


En_ Wenge – veneer

Ru_ Венге - шпон

It_ Wengè - tranciato

De_ Wenge – Furnier

Fr_ Wengé – tranché

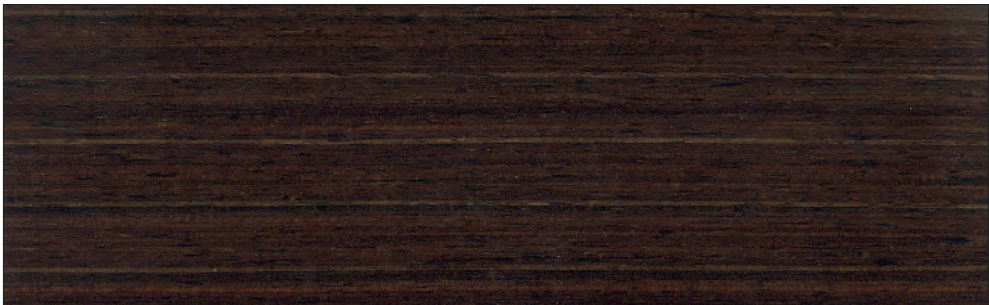

20_

En_ Palissandro – veneer

Ru_ Палисандр – шпон

It_ Palissandro - tranciato

De_ Palisander – Furnier

Fr_ Palissandre – tranché



35_

En_ White ash – brushed veneer

Ru_ Белый ясень –
брашированный шпон

It_ Frassino bianco -
tranciato spazzolato

De_ Esche weiß – Furnier gebürstet

Fr_ Frêne blanc – tranché brossé



34_

En_ Grey ash – brushed veneer

Ru_ Серый ясень –
брашированный шпон

It_ Frassino grigio -
tranciato spazzolato

De_ Esche grau – Furnier gebürstet

Fr_ Frêne gris – tranché brossé



36_

En_ Black ash – brushed veneer

Ru_ Ясень черный –
брашированный шпон

It_ Frassino nero -
tranciato spazzolato

De_ Esche schwarz – Furnier gebürstet

Fr_ Frêne noir – tranché brossé



15_


En_ Silver – cortex

Ru_ Серебро - кортекс

It_ Argento - cortex

De_ Silber – Cortex

Fr_ Argent – cortex

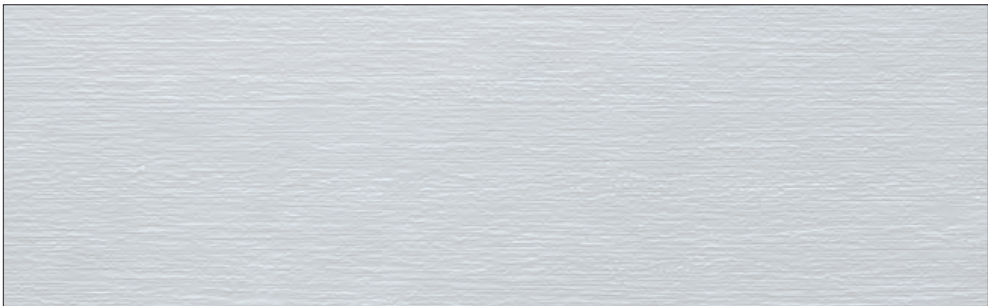

50_


En_ Vanilla – cortex

Ru_ Ваниль - кортекс

It_ Vaniglia - cortex

De_ Vanille – Cortex

Fr_ Vanille – cortex

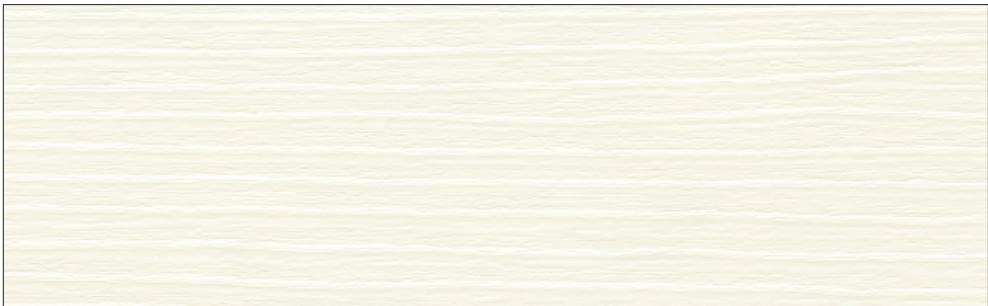

17_

En_ White maple – cortex

Ru_ Клен белый - кортекс

It_ Acero bianco - cortex

De_ Ahorn weiß – Cortex

Fr_ Érable blanc – cortex



48_

En_ Hessian – cortex

Ru_ Юта - кортекс

It_ Iuta - cortex

De_ Jute – Cortex

Fr_ Jute – cortex



23_

En_ Poplar – cortex

Ru_ Тополь - кортекс

It_ Pioppo - cortex

De_ Pappel – Cortex

Fr_ Peuplier – cortex



49_

En_ Jersey – cortex

Ru_ Джерси - кортекс

It_ Jersey - cortex

De_ Jersey – Cortex

Fr_ Jersey – cortex



26_

En_ Linseed – cortex

Ru_ Лен - кортекс

It_ Lino - cortex

De_ Flachs – Cortex

Fr_ Lin – cortex



46_

En_ Sandal – cortex

Ru_ Сандал - кортекс

It_ Sandalo - cortex

De_ Sandelholz – Cortex

Fr_ Santal – cortex



47_


En_ Cinammon – cortex

Ru_ Корица - кортекс

It_ Cannella - cortex

De_ Zimt – Cortex

Fr_ Cannelle – cortex

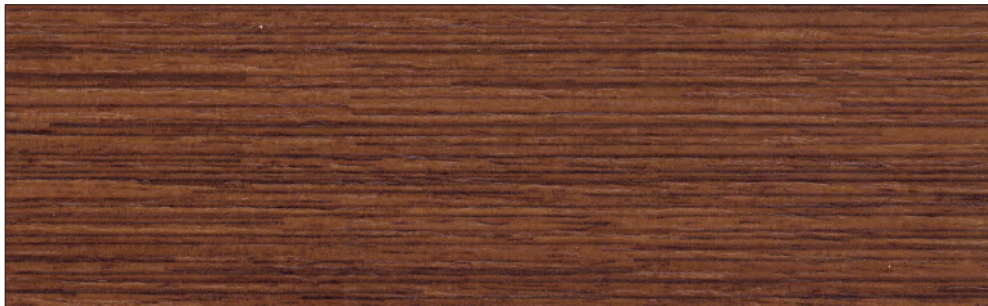

19_

En_ Black walnut – cortex

Ru_ Орех каналетто – кортекс

It_ Noce canaletto - cortex

De_ Nuss Canaletto – Cortex

Fr_ Noyer canaletto – cortex



45_


En_ Wenge – cortex

Ru_ Венге - кортекс

It_ Wengè - cortex

De_ Wenge – Cortex

Fr_ Wengé – cortex

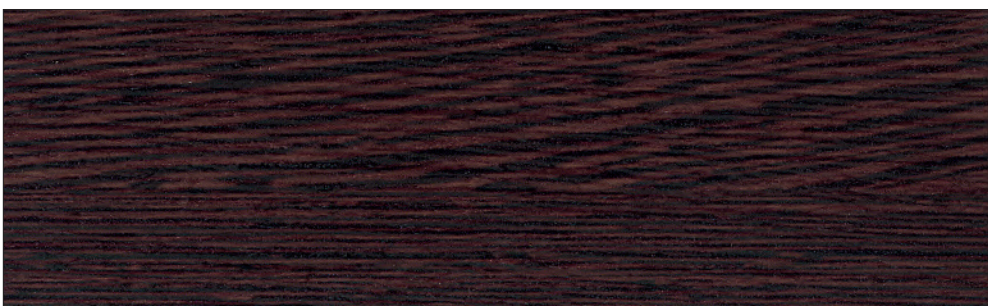

00_


En_ Primer

Ru_ Грунт

It_ Fondo

De_ Grundierung

Fr_ Couche de fond

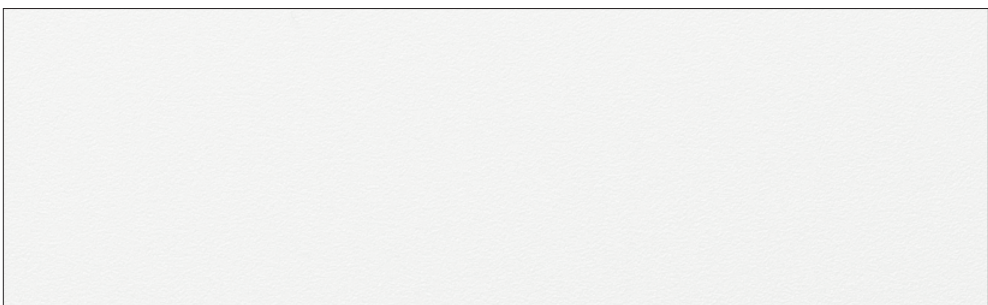

80ML_

En_ Structured – varnished matte white

Ru_ Структурированный - белый матовый лак

It_ Strutturato - laccato bianco opaco

De_ Strukturiert – weiß matt lackiert

Fr_ Structuré – laqué blanc opaque



80GL_


En_ Structured – varnished glossy white

Ru_ Структурированный - белый гляцевый лак

It_ Strutturato - laccato bianco lucido

De_ Strukturiert – weiß glänzend lackiert

Fr_ Structuré – laqué blanc brillant

 

78ML_


En_ White – varnished matte

Ru_ Белый - матовый лак

It_ Bianco - laccato opaco

De_ Weiß – matt lackiert

Fr_ Blanc – laqué opaque

 

78GL_


En_ White – varnished glossy

Ru_ Белый – гляцевый лак

It_ Bianco - laccato lucido

De_ Weiß – glänzend lackiert

Fr_ Blanc – laqué brillant

 

74ML_



En_ Opal – varnished matte


Ru_ Опал - матовый лак




It_ Opale - laccato opaco



De_ Opal – matt lackiert

Fr_ Opale – laqué opaque

  WOOD FINISHES	
74GL_ En_ Opal – varnished glossy Ru_ Опал – глянцевый лак It_ Opale - laccato lucido De_ Opal – glänzend lackiert Fr_ Opale – laqué brillant	
76ML_ En_ Onyx – varnished matte Ru_ Оникс - матовый лак It_ Onice - laccato opaco De_ Onyx – matt lackiert Fr_ Onyx – laqué opaque	
76GL_ En_ Onyx – varnished glossy Ru_ Оникс – глянцевый лак It_ Onice - laccato lucido De_ Onyx – glänzend lackiert Fr_ Onyx – laqué brillant	
73ML_ En_ Garnet – varnished matte Ru_ Гранат - матовый лак It_ Granato - laccato opaco De_ Granat – matt lackiert Fr_ Grenat – laqué opaque	
73GL_ En_ Garnet – varnished glossy Ru_ Гранат – глянцевый лак It_ Granato - laccato lucido De_ Granat – glänzend lackiert Fr_ Grenat – laqué brillant	

 WOOD FINISHES	
	75ML_ En_ Aqua marine – varnished matte Ru_ Аквамарин - матовый лак It_ Acquamarina - laccato opaco De_ Aquamarin – matt lackiert Fr_ Aigue-marine – laqué opaque
	75GL_ En_ Aqua marine – varnished glossy Ru_ Аквамарин – глянцевый лак It_ Acquamarina - laccato lucido De_ Aquamarin – glänzend lackiert Fr_ Aigue-marine – laqué brillant
	79_ En_ Black – varnished glossy Ru_ Черный – глянцевый лак It_ Nero - laccato lucido De_ Schwarz – glänzend lackiert Fr_ Noir – laqué brillant

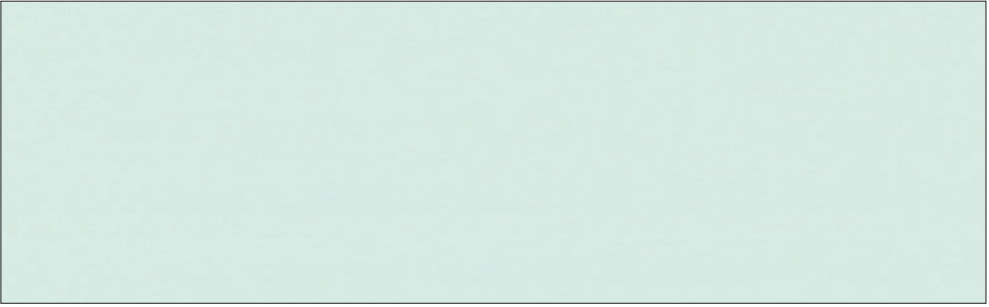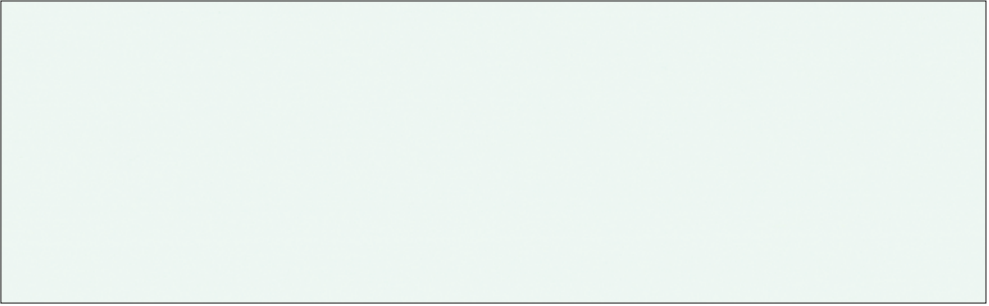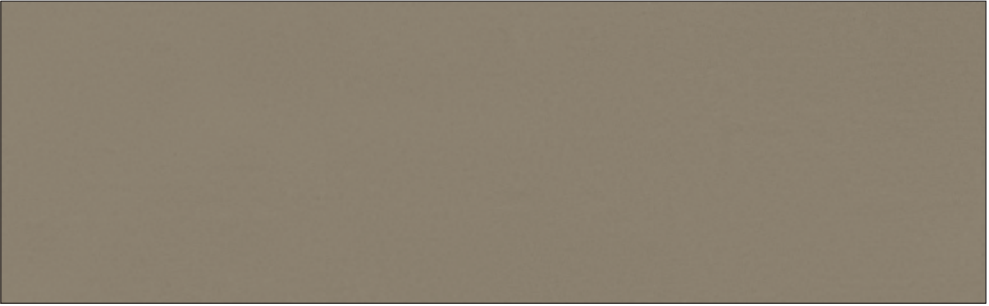T01_ En_ Transparent laminated Ru_ Триплекс прозрачный It_ Stratificato trasparente De_ Verbundglas durchsichtig Fr_ Verre stratifié transparent	
C01_ En_ Monolithic transparent Ru_ Прозрачное It_ Monolitico trasparente De_ Monolithisches Glas durchsichtig Fr_ Verre monolithique transparent	
T02_ En_ Transparent laminated with satin film Ru_ Триплекс матовый It_ Stratificato trasparente con film satinato De_ Verbundglas durchsichtig, mit satiniertem Film Fr_ Verre stratifié transparent avec film satiné	
C02_ En_ Extra clear monolithic with one side acid-etched Ru_ Сатинато матовое люкс It_ Monolitico extrachiaro con un lato acidato De_ Monolithisches Glas extraklar mit einseitig geätzt Fr_ Verre monolithique ultra-clair avec un côté dépoli	
T03_ En_ Mirrored laminated Ru_ Триплекс зеркальный It_ Stratificato specchiato De_ Verbundglas verspiegelt Fr_ Verre stratifié miroir	

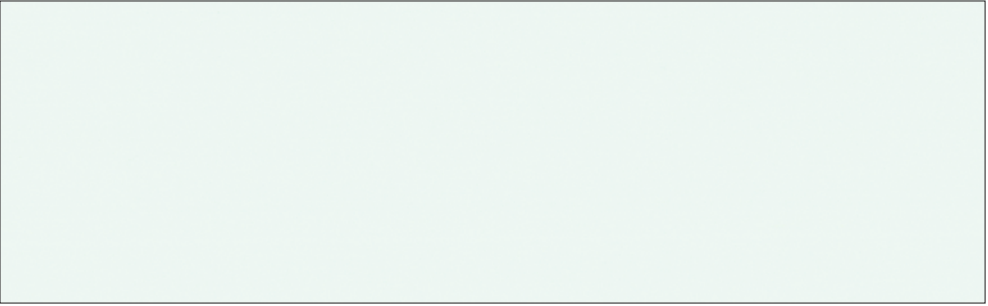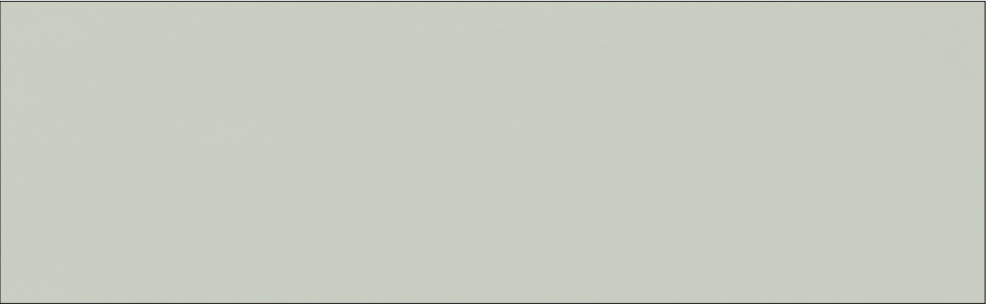	T04_ En_ Bronze laminated with satin film Ru_ Триплекс бронзовый It_ Stratificato bronzo con film satinato De_ Verbundglas bronzefarben, mit satiniertem Film Fr_ Verre stratifié bronze avec film satiné
	C04_ En_ Monolithic bronze with one side acid-etched Ru_ Сатинато бронзовое It_ Monolitico bronzo con un lato acidato De_ Monolithisches Glas bronzefarben mit einseitig geätzt Fr_ Verre monolithique bronze avec un côté dépoli
	T05_ En_ Laminated with black film Ru_ Триплекс чёрный It_ Stratificato con film nero De_ Verbundglas mit schwarzem Film Fr_ Verre stratifié avec film noir
	T06_ En_ Extra clear transparent laminated Ru_ Триплекс прозрачный экстра It_ Stratificato trasparente extrachiaro De_ Verbundglas durchsichtig, extraklar Fr_ Verre stratifié transparent ultra-clair
	T07_ En_ Clear transparent reflective laminated Ru_ Триплекс прозрачный зеркальный It_ Stratificato trasparente chiaro riflettente De_ Verbundglas durchsichtig, klar, reflektierend Fr_ Verre stratifié transparent clair réfléchissant

T08_
En_ Clear bronze laminated
Ru_ Триплекс бронза светлая
It_ Stratificato bronzo chiaro
De_ Verbundglas bronzefarben, hell
Fr_ Verre stratifié bronze clair



T09_
En_ Dark bronze laminated
Ru_ Триплекс бронза темная
It_ Stratificato bronzo scuro
De_ Verbundglas bronzefarben, dunkel
Fr_ Verre stratifié bronze foncé



T10_
En_ Reflective bronze
Ru_ Триплекс бронза зеркальная
It_ Bronzo riflettente
De_ Bronze reflektierend
Fr_ Bronze réfléchissant




T11_
En_ Reflective clear smoked glass laminated
Ru_ Триплекс серебро светлое
It_ Stratificato fumè chiaro riflettente
De_ Verbundglas, helles Rauchglas, reflektierend
Fr_ Verre stratifié fumé clair réfléchissant




T12_
En_ Reflective dark smoked glass laminated
Ru_ Триплекс серебро темное
It_ Stratificato fumè scuro riflettente
De_ Verbundglas, dunkles Rauchglas, reflektierend
Fr_ Verre stratifié fumé foncé réfléchissant




T13_
En_ Black smoked glass laminated
Ru_ Триплекс прозрачный чёрный
It_ Stratificato fumè nero
De_ Verbundglas, schwarzes Rauchglas
Fr_ Verre stratifié fumé noir

 

T14_
En_ White varnished laminated
Ru_ Триплекс глянцевый белый
It_ Stratificato laccato bianco
De_ Verbundglas weiß lackiert
Fr_ Verre stratifié laqué blanc

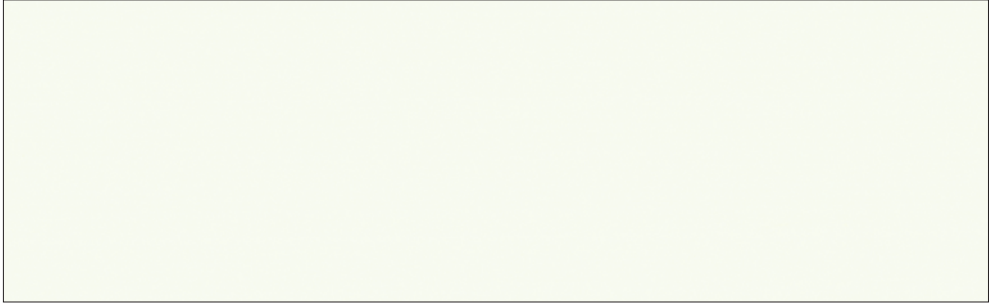

T15_
En_ White varnished laminated – acid-etched
Ru_ Триплекс матовый белый
It_ Stratificato laccato bianco acidato
De_ Verbundglas weiß lackiert – geätzt
Fr_ Verre stratifié laqué blanc - dépoli

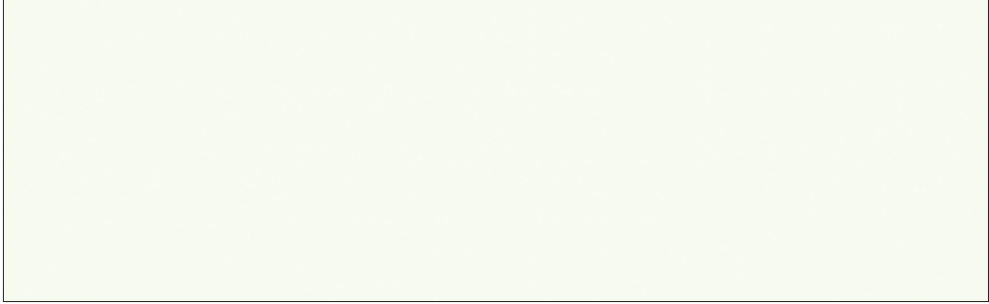





T16_
En_ Ice varnished laminated
Ru_ Триплекс глянцевый лед
It_ Stratificato laccato ghiaccio
De_ Verbundglas signalweiß lackiert
Fr_ Verre stratifié laqué glacier



T17_
En_ Ice varnished laminated – acid-etched
Ru_ Триплекс матовый лед
It_ Stratificato laccato ghiaccio acidato
De_ Verbundglas signalweiß lackiert – geätzt
Fr_ Verre stratifié laqué glacier – dépoli

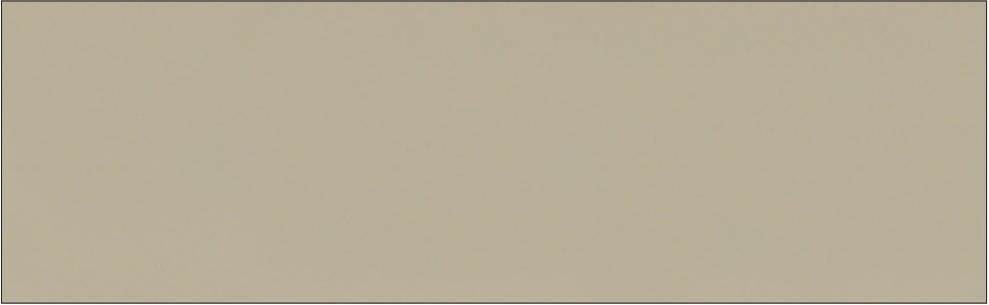

T18_ En_ Sand varnished laminated Ru_ Триплекс глянцевый песочный It_ Stratificato laccato sabbia De_ Verbundglas sandfarben lackiert Fr_ Verre stratifié laqué sable	
T19_ En_ Sand varnished laminated – acid-etched Ru_ Триплекс матовый песочный It_ Stratificato laccato sabbia acidato De_ Verbundglas sandfarben lackiert – geätzt Fr_ Verre stratifié laqué sable – dépoli	
T20_ En_ Dove grey varnished laminated Ru_ Триплекс глянцевый серый It_ Stratificato laccato tortora De_ Verbundglas taubengrau lackiert Fr_ Verre stratifié laqué tourterelle	
T21_ En_ Dove grey varnished laminated – acid-etched Ru_ Триплекс матовый серый It_ Stratificato laccato tortora acidato De_ Verbundglas taubengrau lackiert – geätzt Fr_ Verre stratifié laqué tourterelle – dépoli	
T22_ En_ Black varnished laminated Ru_ Триплекс глянцевый чёрный It_ Stratificato laccato nero De_ Verbundglas schwarz lackiert Fr_ Verre stratifié laqué noir	

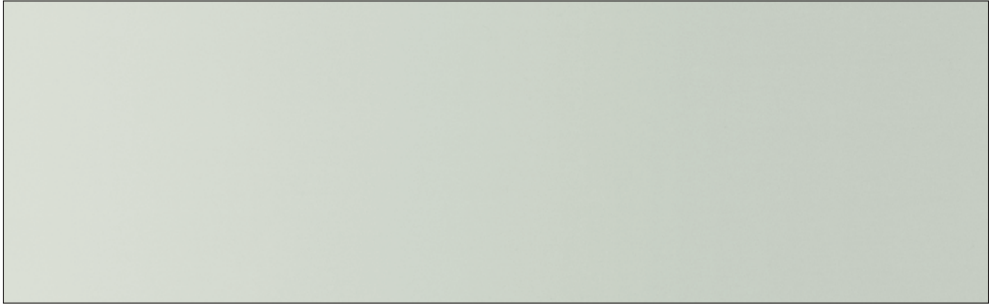  	T23_ En_ Black varnished laminated – acid-etched Ru_ Триплекс матовый чёрный It_ Stratificato laccato nero acidato De_ Verbundglas schwarz lackiert – geätzt Fr_ Verre stratifié laqué noir – dépoli
	M25_ En_ Silver-plated - acid-etched Ru_ Серебро It_ Argentato acidato De_ Silbrig geätzt Fr_ Argenté dépoli
	M26_ En_ Bronze - Acid -etched bronze Ru_ Серебро бронзовое It_ Bronzo acidato De_ Bronze geätzt Fr_ Bronze dépoli
	M27_ En_ Glossy black Ru_ Глянцевый чёрный It_ Nero lucido De_ Schwarz glänzend Fr_ Noir brillant
	M28_ En_ Mirrored bronze Ru_ Бронза зеркальная It_ Bronzo specchiato De_ Bronze verspiegelt Fr_ Bronze miroir

AL01_

En_ Silver – anodized

Ru_ Серебряный - анодированный

It_ Argento - anodizzato

De_ Silber – eloxiert

Fr_ Argent – anodisé

AL02_

En_ Brill – anodized

Ru_ Полированный - анодированный

It_ Brill - anodizzato

De_ Poliertes Aluminium – eloxiert

Fr_ Brill – anodisé

AL03_

En_ White – varnished

Ru_ Белый - лакированный

It_ Bianco - laccato

De_ Weiß – lackiert

Fr_ Blanc – laqué

AL04_

En_ Champagne – anodized

Ru_ Шампань - анодированный

It_ Champagne - anodizzato

De_ Champagne – eloxiert

Fr_ Champagne – anodisé

AL05_

En_ Bronze – anodized

Ru_ Бронзовый - анодированный

It_ Bronzo - anodizzato

De_ Bronze – eloxiert

Fr_ Bronze – anodisé

AL06_

En_ Dark brown – anodized

Ru_ Темно-коричневый - анодированный

It_ Testa di moro - anodizzato

De_ Dunkelbraun – eloxiert

Fr_ Tête de maure – anodisé

AL07_

En_ Black – anodized

Ru_ Чёрный - анодированный

It_ Nero - anodizzato

De_ Schwarz – eloxiert

Fr_ Noir – anodisé

AL08_

En_ Light grey– anodized

Ru_ Светло-серый - анодированный

It_ Grigio chiaro - anodizzato

De_ Hellgrau – eloxiert

Fr_ Gris clair – anodisé

AL09_

En_ Brown – anodized

Ru_ Коричневый - анодированный

It_ Marrone - anodizzato

De_ Braun – eloxiert

Fr_ Marron – anodisé

AL10_

En_ Unwrought

Ru_ Натуральный

It_ Non lavorato

De_ Rohaluminium

Fr_ Brut



 SOFIA

